

HỒ SƠ THIẾT KẾ KỸ THUẬT THI CÔNG

CÔNG TRÌNH : NHÀ Ở GIA ĐÌNH
ĐỊA ĐIỂM XÂY DỰNG : KHU ĐÔ THỊ VĂN KHÊ - HÀ ĐÔNG - HÀ NỘI
CHỦ ĐẦU TƯ : MR THẮNG

HÀ NỘI, THÁNG 01/2023

DANH MỤC BẢN VẼ

STT	TÊN BẢN VẼ	KÍ HIỆU	GHI CHÚ
01	DANH LỤC BẢN VẼ	DMBV	
02	MẶT BẰNG HIỆN TRẠNG TẦNG 1	KT- 01	
03	MẶT BẰNG HIỆN TRẠNG TẦNG 2	KT- 02	
04	MẶT BẰNG HIỆN TRẠNG TẦNG 3,4	KT- 03	
05	MẶT BẰNG CẢI TẠO TẦNG 1	KT- 04	
06	MẶT BẰNG CẢI TẠO TẦNG 2	KT- 05	
07	MẶT BẰNG CẢI TẠO TẦNG 3	KT- 06	
08	MẶT BẰNG CẢI TẠO TẦNG 4	KT- 07	
09	MẶT BẰNG XÂY MỚI TẦNG 5	KT- 08	
10	MẶT BẰNG XÂY MỚI ÁP MÁI	KT- 09	
11	MẶT BẰNG MÁI	KT- 10	
12	MẶT BẰNG XÂY TƯỜNG TẦNG 1	KT- 11	
13	MẶT BẰNG XÂY TƯỜNG TẦNG 2	KT- 12	
14	MẶT BẰNG XÂY TƯỜNG TẦNG 3	KT- 13	
15	MẶT BẰNG XÂY TƯỜNG TẦNG 4	KT- 14	
16	MẶT BẰNG XÂY TƯỜNG TẦNG 5	KT- 15	
17	MẶT BẰNG XÂY TƯỜNG ÁP MÁI	KT- 16	
18	MẶT BẰNG XÂY TƯỜNG MÁI	KT- 17	
19	MẶT ĐỨNG TRỤC B- A MẶT ĐỨNG TRỤC B- A	KT- 18	
20	MẶT CẮT 1- 1	KT- 19	
21	MẶT CẮT 2- 2 MẶT CẮT 3- 3	KT- 20	
22	CẤU TẠO SÀN - NÉN	KT- 21	
23	MẶT BẰNG LÁT SÀN TẦNG 1	KT- 22	
24	MẶT BẰNG LÁT SÀN TẦNG 2	KT- 23	
25	MẶT BẰNG LÁT SÀN TẦNG 3	KT- 24	

STT	TÊN BẢN VẼ	KÍ HIỆU	GHI CHÚ
26	MẶT BẰNG LÁT SÀN TẦNG 4	KT- 25	
27	MẶT BẰNG LÁT SÀN TẦNG 5	KT- 26	
28	MẶT BẰNG TRẦN ĐÈN TẦNG 1	KT- 27	
29	MẶT BẰNG TRẦN ĐÈN TẦNG 2	KT- 28	
30	MẶT BẰNG TRẦN ĐÈN TẦNG 3	KT- 29	
31	MẶT BẰNG TRẦN ĐÈN TẦNG 4	KT- 30	
32	MẶT BẰNG TRẦN ĐÈN TẦNG 5	KT- 31	
33	MẶT BẰNG BỐ TRÍ CỬA TẦNG 1	KT- 32	
34	MẶT BẰNG BỐ TRÍ CỬA TẦNG 2	KT- 33	
35	MẶT BẰNG BỐ TRÍ CỬA TẦNG 3	KT- 34	
36	MẶT BẰNG BỐ TRÍ CỬA TẦNG 4	KT- 35	
37	MẶT BẰNG BỐ TRÍ CỬA TẦNG 5	KT- 36	
38	CHI TIẾT CỬA DS1,DS2	KT- 37	
39	CHI TIẾT CỬA DS1,DS2	KT- 38	
40	CHI TIẾT CỬA DW1,D1,D2	KT- 39	
41	CHI TIẾT CỬA D3, D4	KT- 40	
42	CHI TIẾT CỬA S1, S2,SW	KT- 41	
43	CHI TIẾT CỬA S3, S4	KT- 42	
44	CHI TIẾT THANG	KT- 43	
45	CHI TIẾT THANG	KT- 44	
46	CHI TIẾT THANG	KT- 45	

Lần sửa đổi			
Lần	Ngày	Vị trí sửa	Người sửa

Công trình :
NHÀ Ở GIA ĐÌNH


Địa điểm :
Hà Đông - Hà Nội

Chủ đầu tư :
Mr Thăng

Địa điểm :
Hà Đông - Hà Nội



CÔNG TY TNHH
KIẾN TRÚC VÀ XÂY DỰNG MTP
Tel : 0985.990.996


Giám đốc :

KS. PHI MANH THANG

Chủ trì thiết kế :

KTS. HOANG THI THUY



Thiết kế - Vẽ :

KTS. TRAN THI THANH HUYEN

Quản lý chất lượng :

KTS. HOANG THI THUY

Tên bản vẽ :
DANH MỤC BẢN VẼ

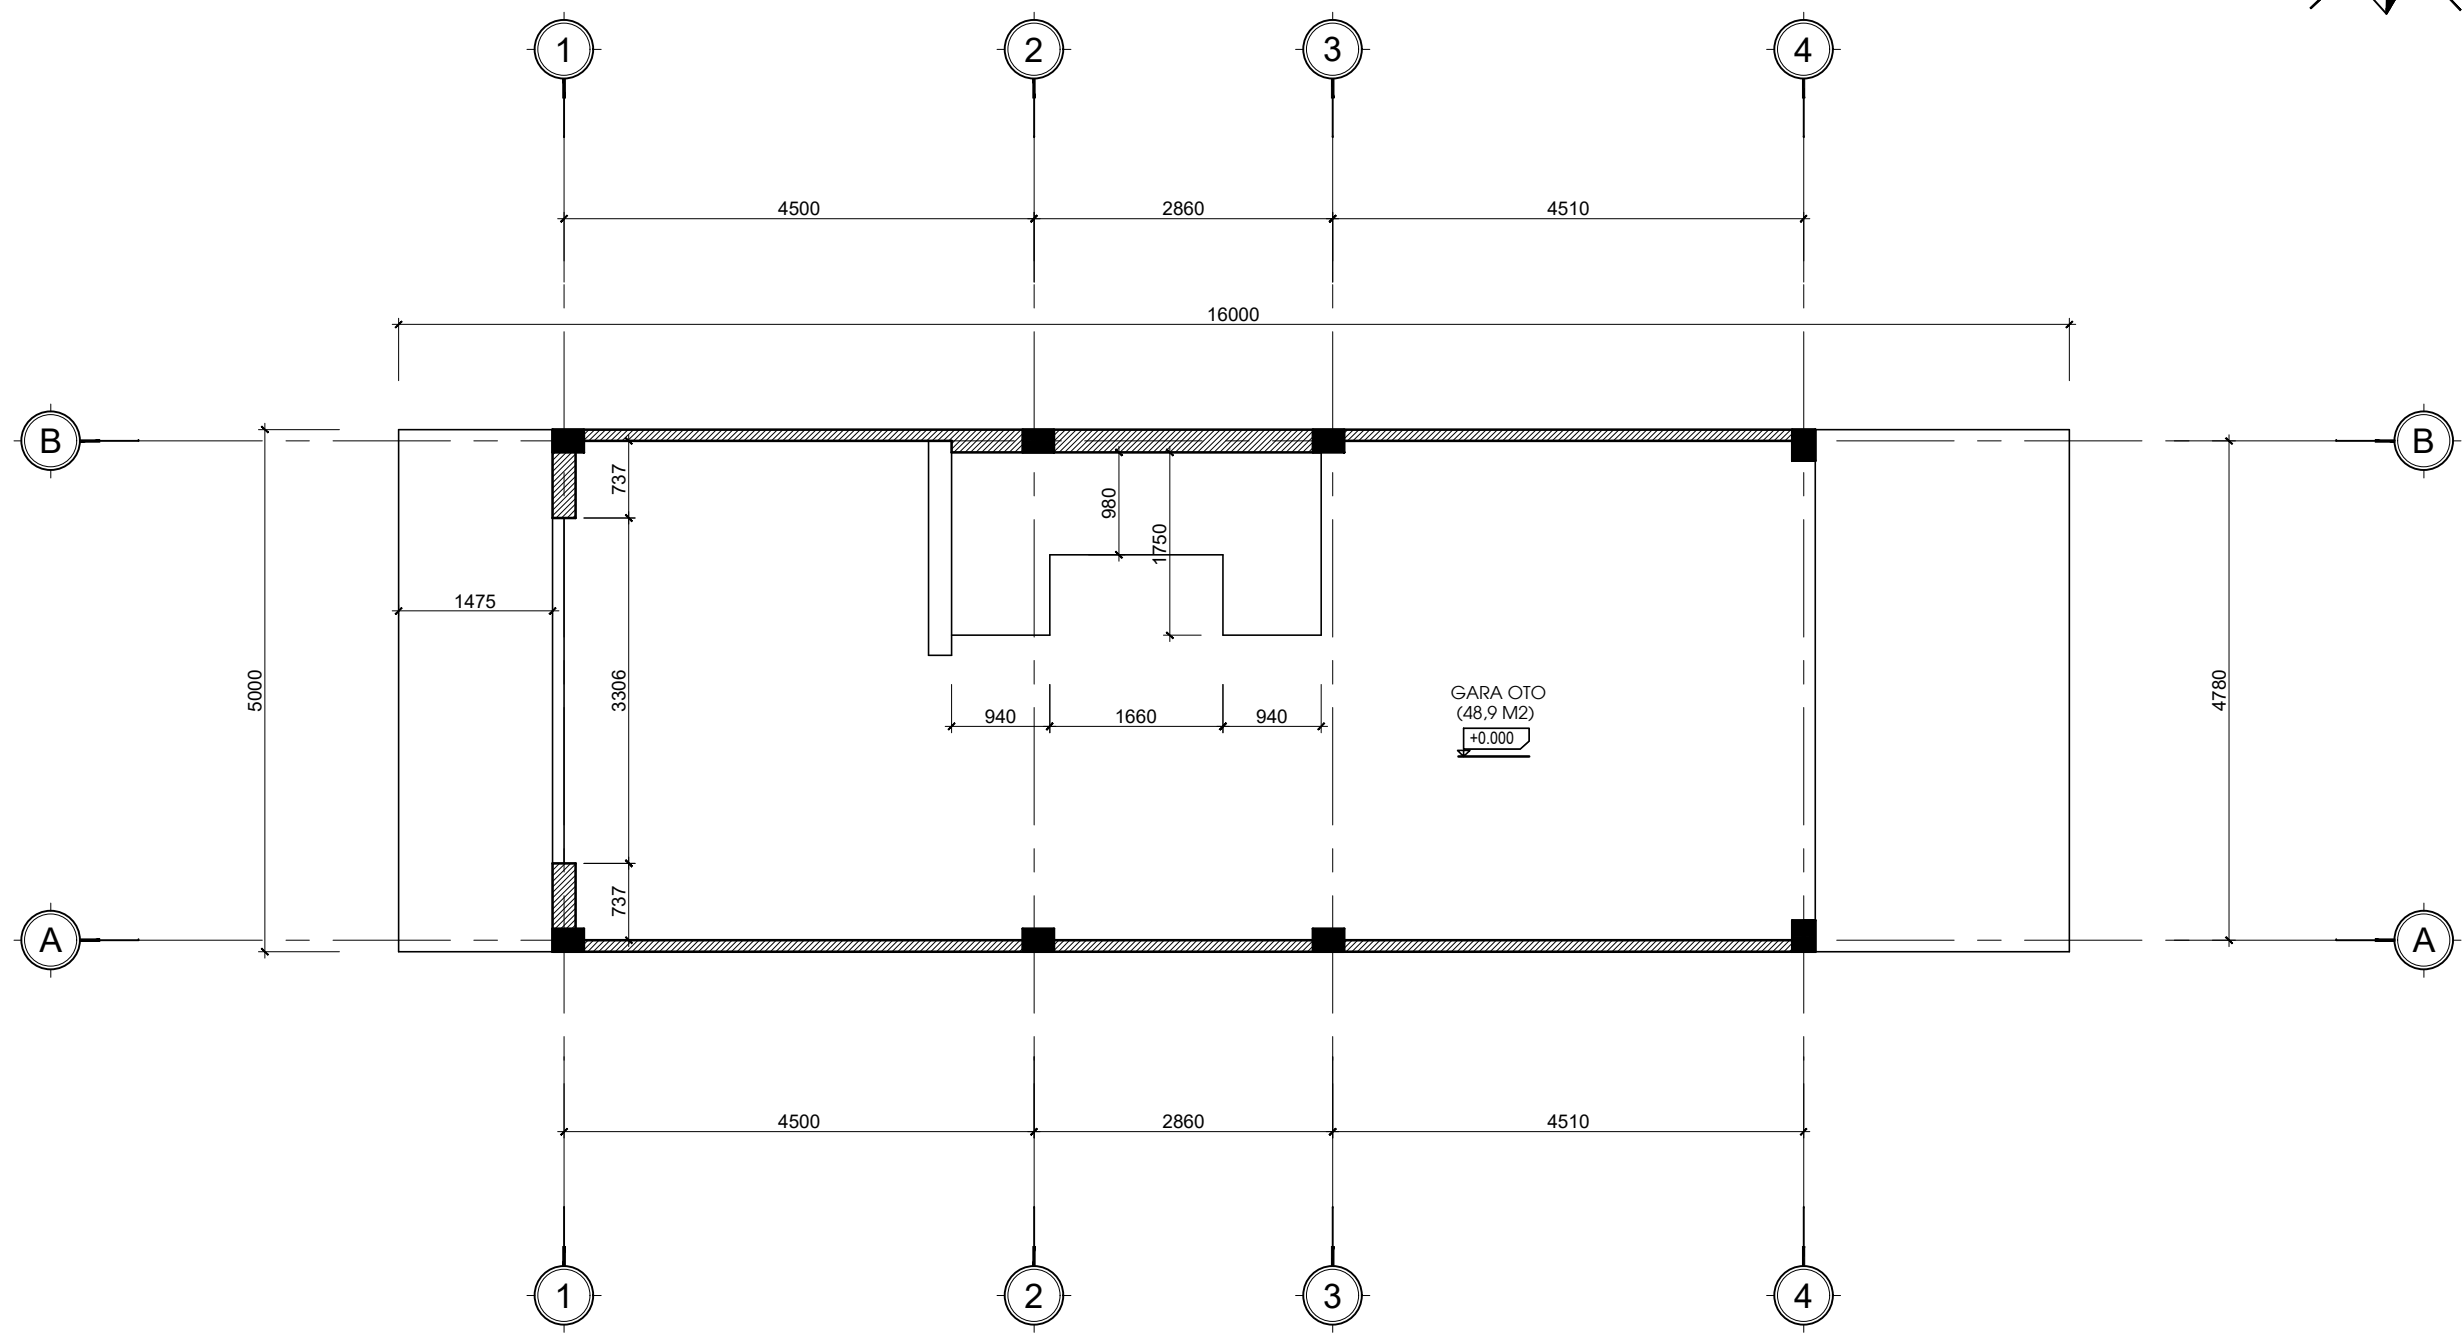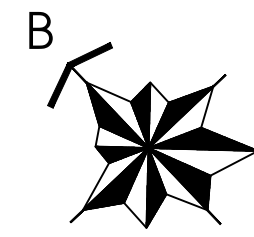Phiên bản : 01 Ngày : 01/2023	Ký hiệu MDBV
----------------------------------	------------------------



MẶT BẰNG HIỆN TRẠNG TẦNG 1

Lần sửa đổi			
Lần	Ngày	Vị trí sửa	Người sửa

Công trình :
NHÀ Ở GIA ĐÌNH

Địa điểm :
Hà Đông - Hà Nội

Chủ đầu tư :
Mr Thắng


Địa điểm :
Hà Đông - Hà Nội

Đơn vị tư vấn thiết kế :




**CÔNG TY TNHH
KIẾN TRÚC VÀ XÂY DỰNG MTP
Tel : 0985.990.996**


Giám đốc :


KS. PHI MANH THANG


Chủ trì thiết kế :


KTS. HOANG THI THUY

Thiết kế - Vẽ :



KTS. TRAN THI THANH HUYEN

Quản lý chất lượng :


KTS. HOANG THI THUY

Tên bản vẽ :
MB HIỆN TRẠNG TẦNG 1

Phiên bản : 01	Ký hiệu
Ngày : 01/2023	KT:01

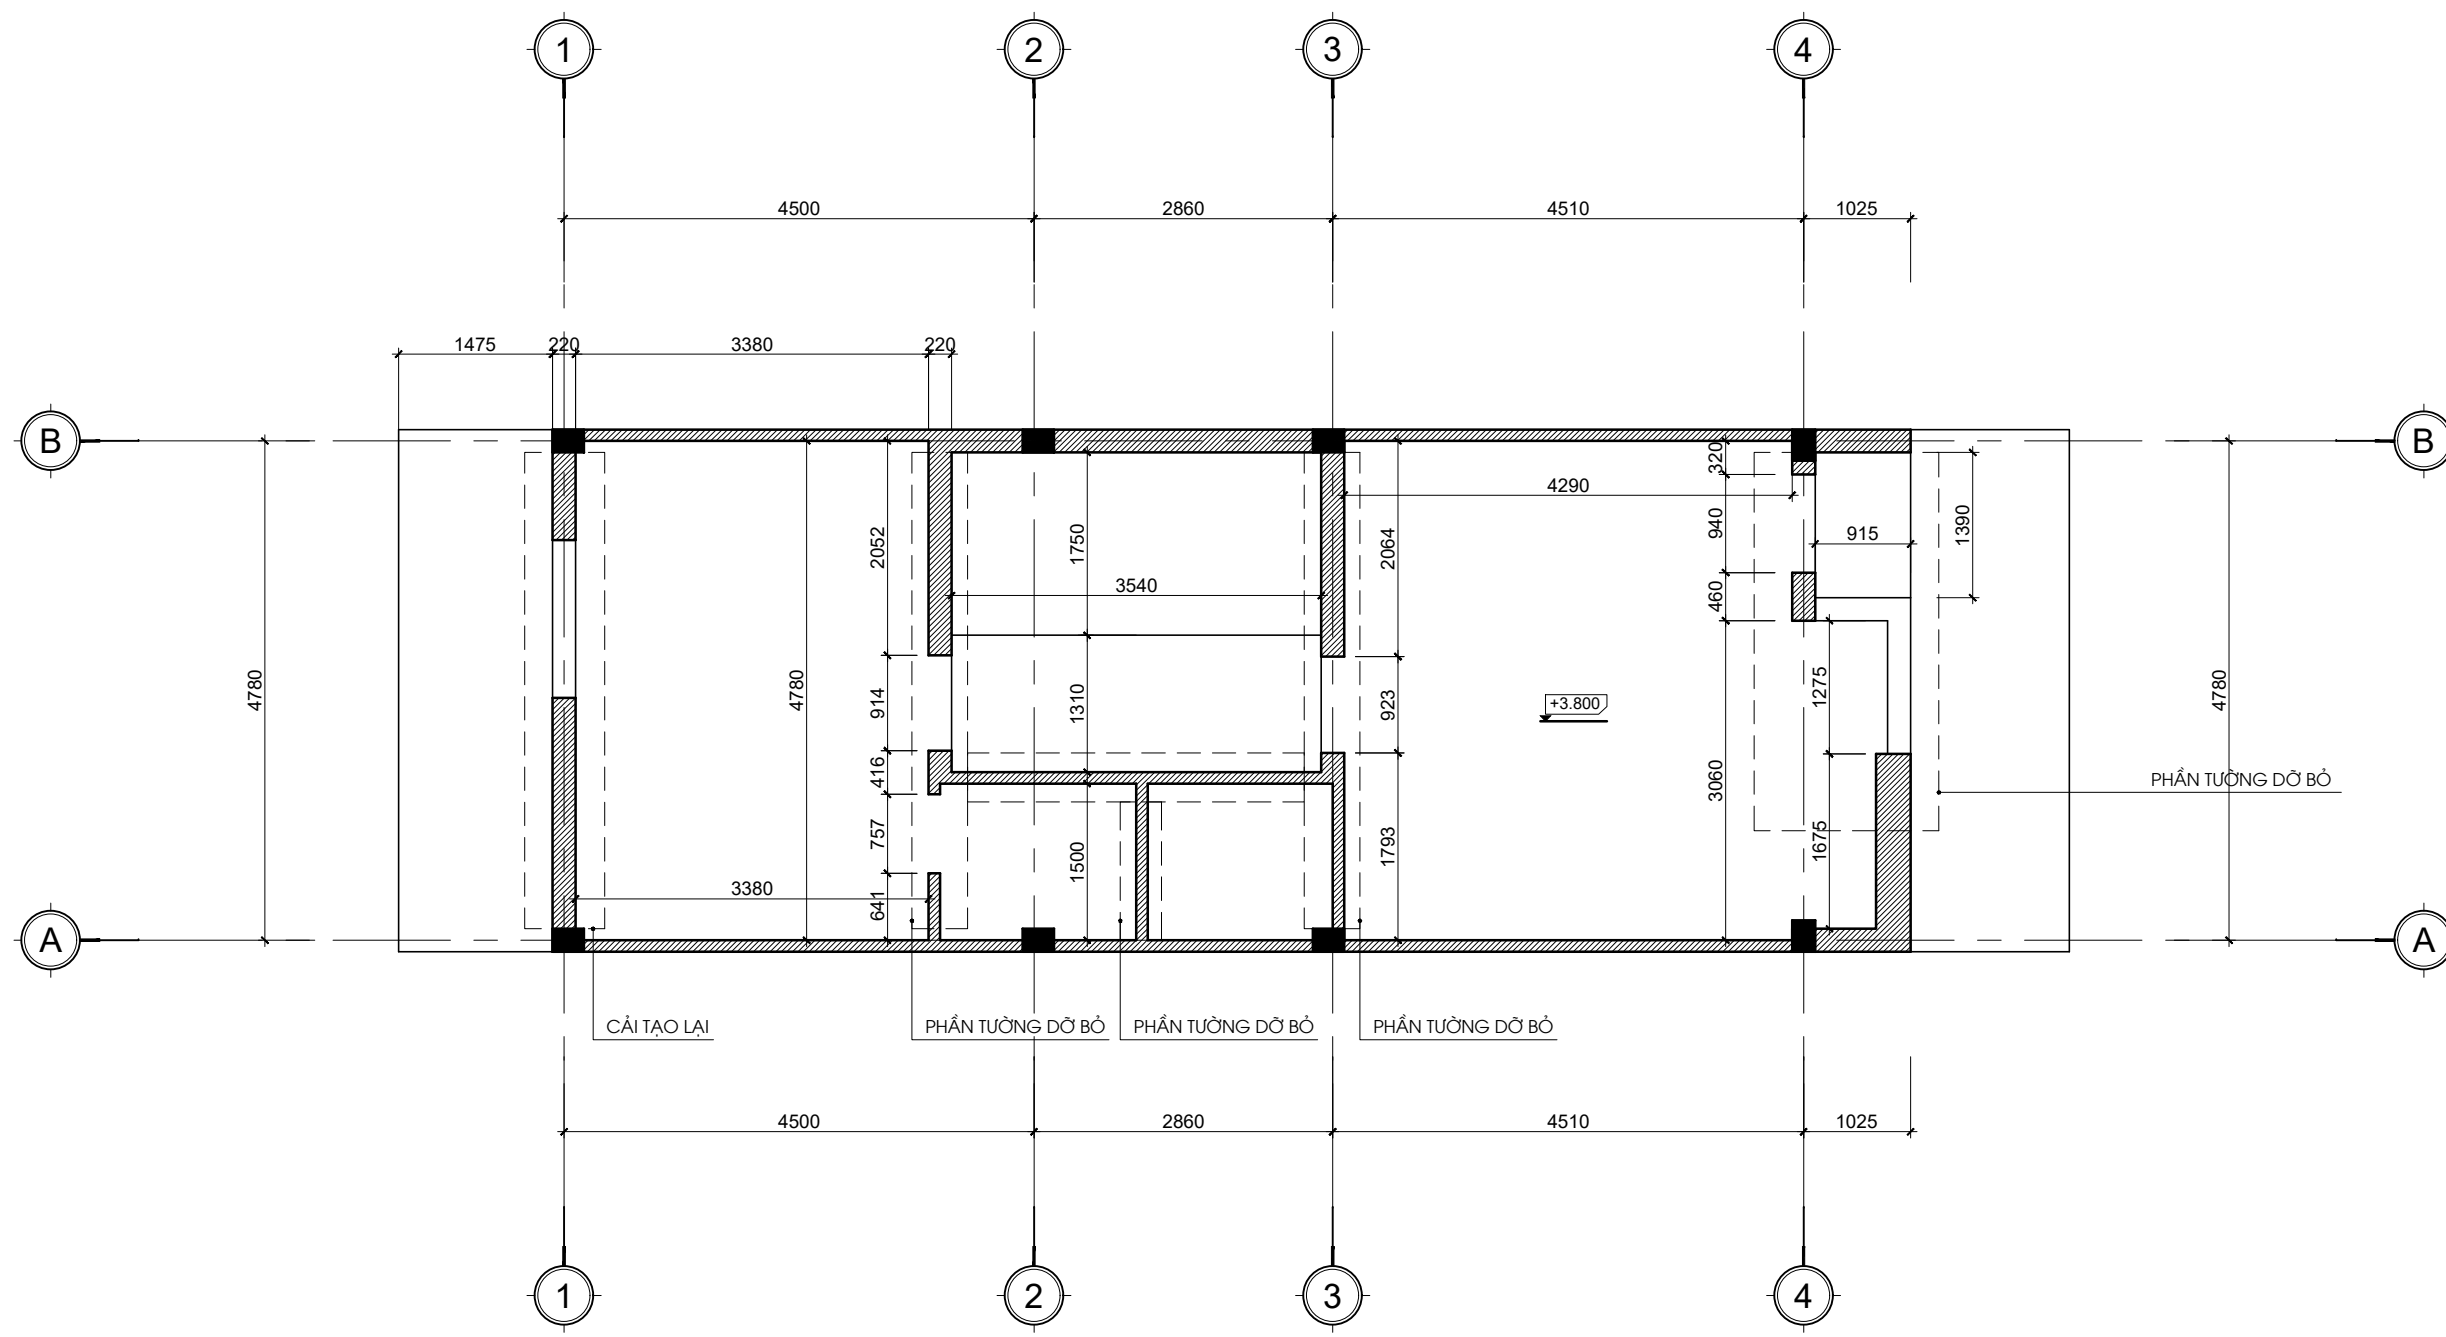

MẶT BẰNG HIỆN TRẠNG TẦNG 2

Lần sửa đổi			
Lần	Ngày	Vị trí sửa	Người sửa

Công trình :
NHÀ Ở GIA ĐÌNH

Địa điểm :
Hà Đông - Hà Nội


Chủ đầu tư :
Mr Thăng

Địa điểm :
Hà Đông - Hà Nội

Đơn vị tư vấn thiết kế :




CÔNG TY TNHH
KIẾN TRÚC VÀ XÂY DỰNG MTP
Tel : 0985.990.996

Giám đốc :

KS. PHI MANH THANG

Chủ trì thiết kế :

KTS. HOANG THI THUY


Thiết kế - Vẽ :

KTS. TRAN THI THANH HUYEN

Quản lý chất lượng :

KTS. HOANG THI THUY

Tên bản vẽ :
MB HIỆN TRẠNG TẦNG 2

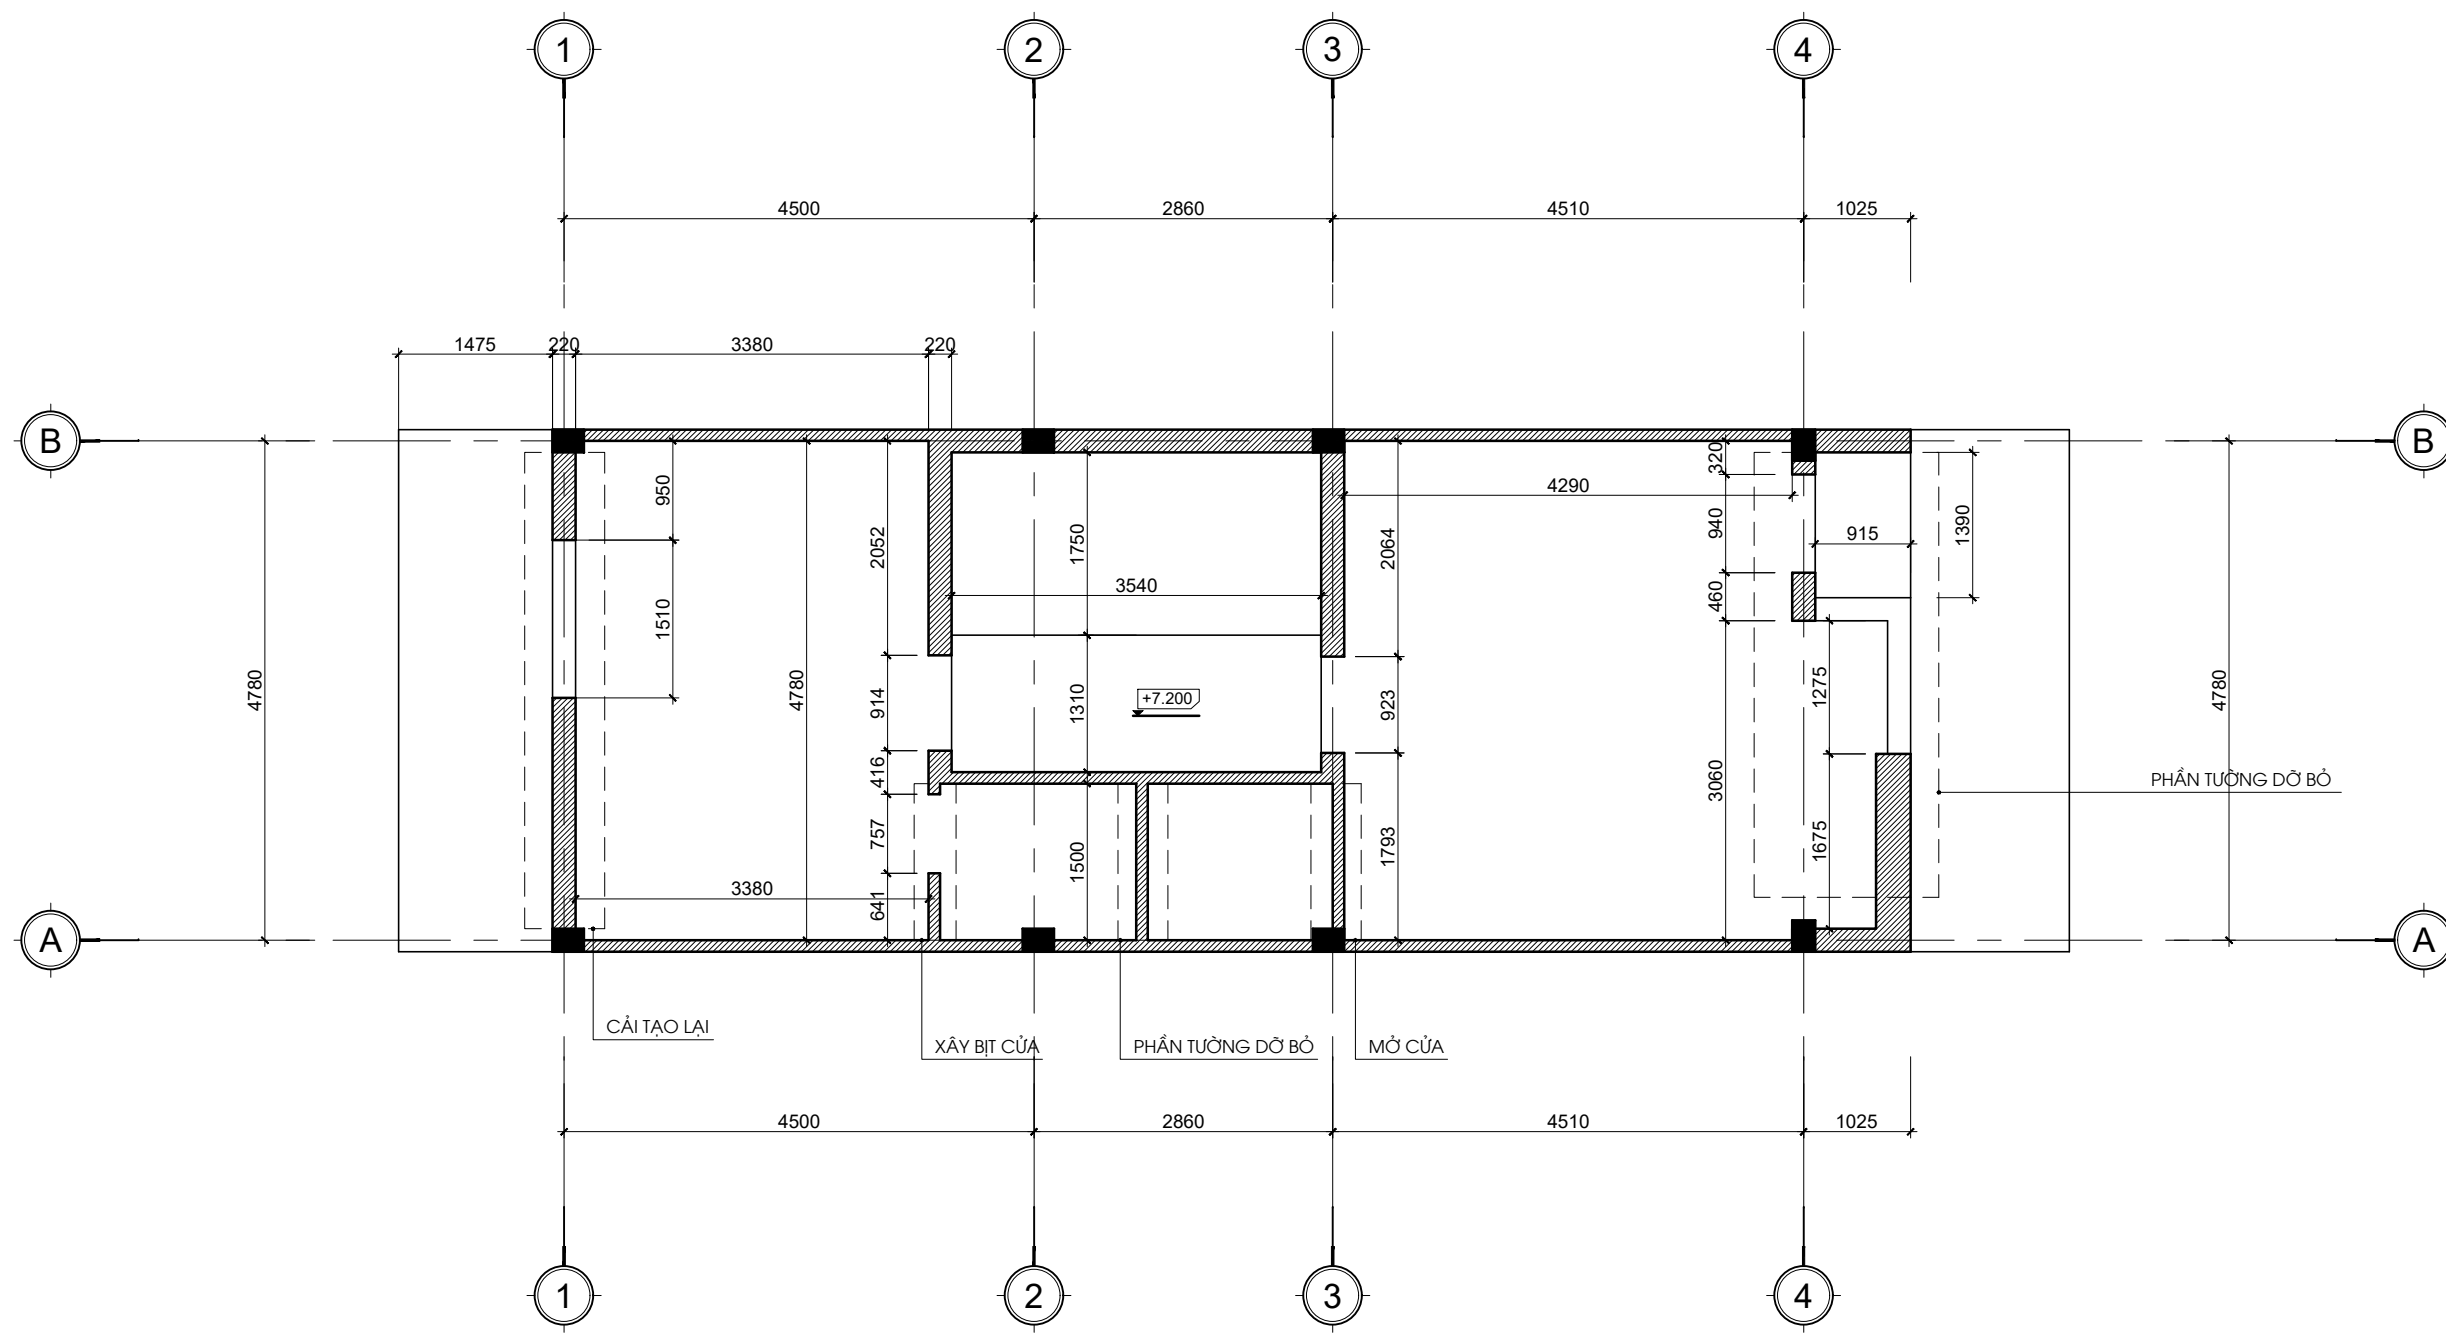Phiên bản : 01 Ngày : 01/2023	Ký hiệu KT:02
----------------------------------	-------------------------



MẶT BẰNG HIỆN TRẠNG TẦNG 3,4

Lần sửa đổi			
Lần	Ngày	Vị trí sửa	Người sửa

Công trình :
NHÀ Ở GIA ĐÌNH

Địa điểm :
Hà Đông - Hà Nội


Chủ đầu tư :
Mr Thăng

Địa điểm :
Hà Đông - Hà Nội

Đơn vị tư vấn thiết kế :




CÔNG TY TNHH
KIẾN TRÚC VÀ XÂY DỰNG MTP
Tel : 0985.990.996

Giám đốc :

KS. PHU MANH THANG

Chủ trì thiết kế :

KTS. HOANG THI THUY


Thiết kế - Vẽ :

KTS. TRAN THI THANH HUYEN

Quản lý chất lượng :

KTS. HOANG THI THUY

Tên bản vẽ :
MB HIỆN TRẠNG TẦNG 3,4

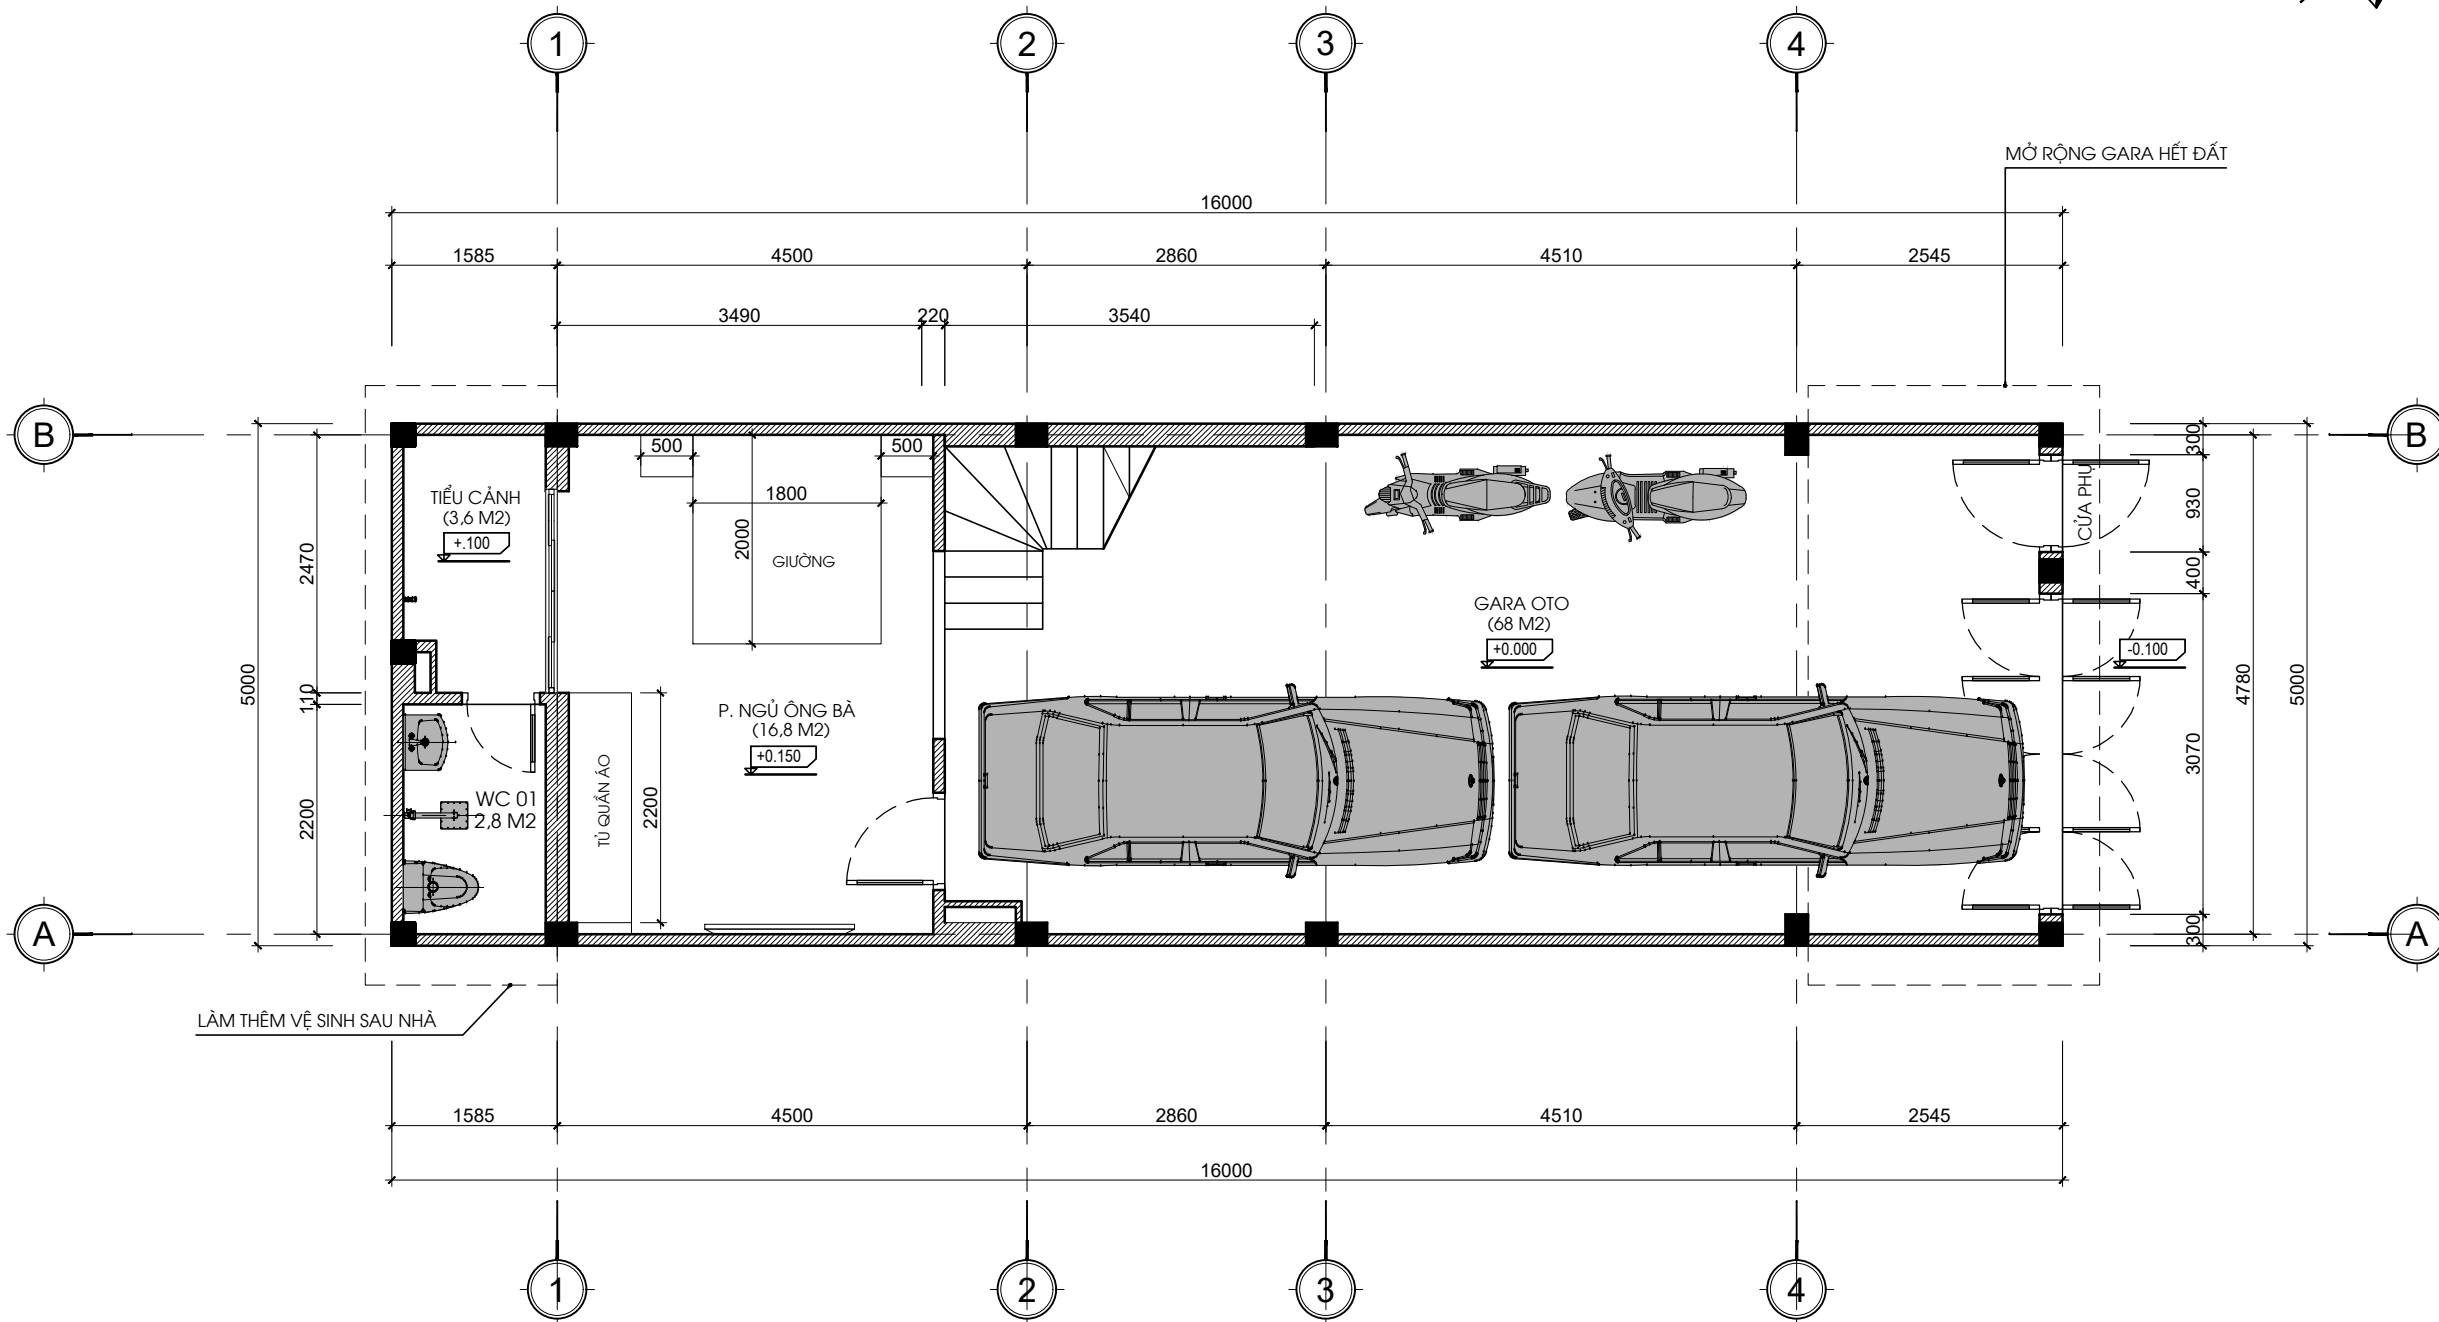Phiên bản : 01 Ngày : 01/2023	Ký hiệu KT:03
----------------------------------	-------------------------



MẶT BẰNG CẢI TẠO TẦNG 1
DIỆN TÍCH: 80 M2

Lần sửa đổi			
Lần	Ngày	Vị trí sửa	Người sửa

Công trình :
NHÀ Ở GIA ĐÌNH

Địa điểm :
 Hà Đông - Hà Nội

Chủ đầu tư :
 Mr Thăng

Địa điểm :
 Hà Đông - Hà Nội

Đơn vị tư vấn thiết kế :



CÔNG TY TNHH
 KIẾN TRÚC VÀ XÂY DỰNG MTP
 Tel : 0985.990.996

Giám đốc :

 KS. PHI MANH THANG

Chủ trì thiết kế :

 KTS. HOANG THI THUY

Thiết kế - Vẽ :


 KTS. TRAN THI THANH HUYEN

Quản lý chất lượng :

 KTS. HOANG THI THUY

Tên bản vẽ :
MB CẢI TẠO TẦNG 1

Phiên bản : 01 Ngày : 01/2023	Ký hiệu KT:04
----------------------------------	-------------------------

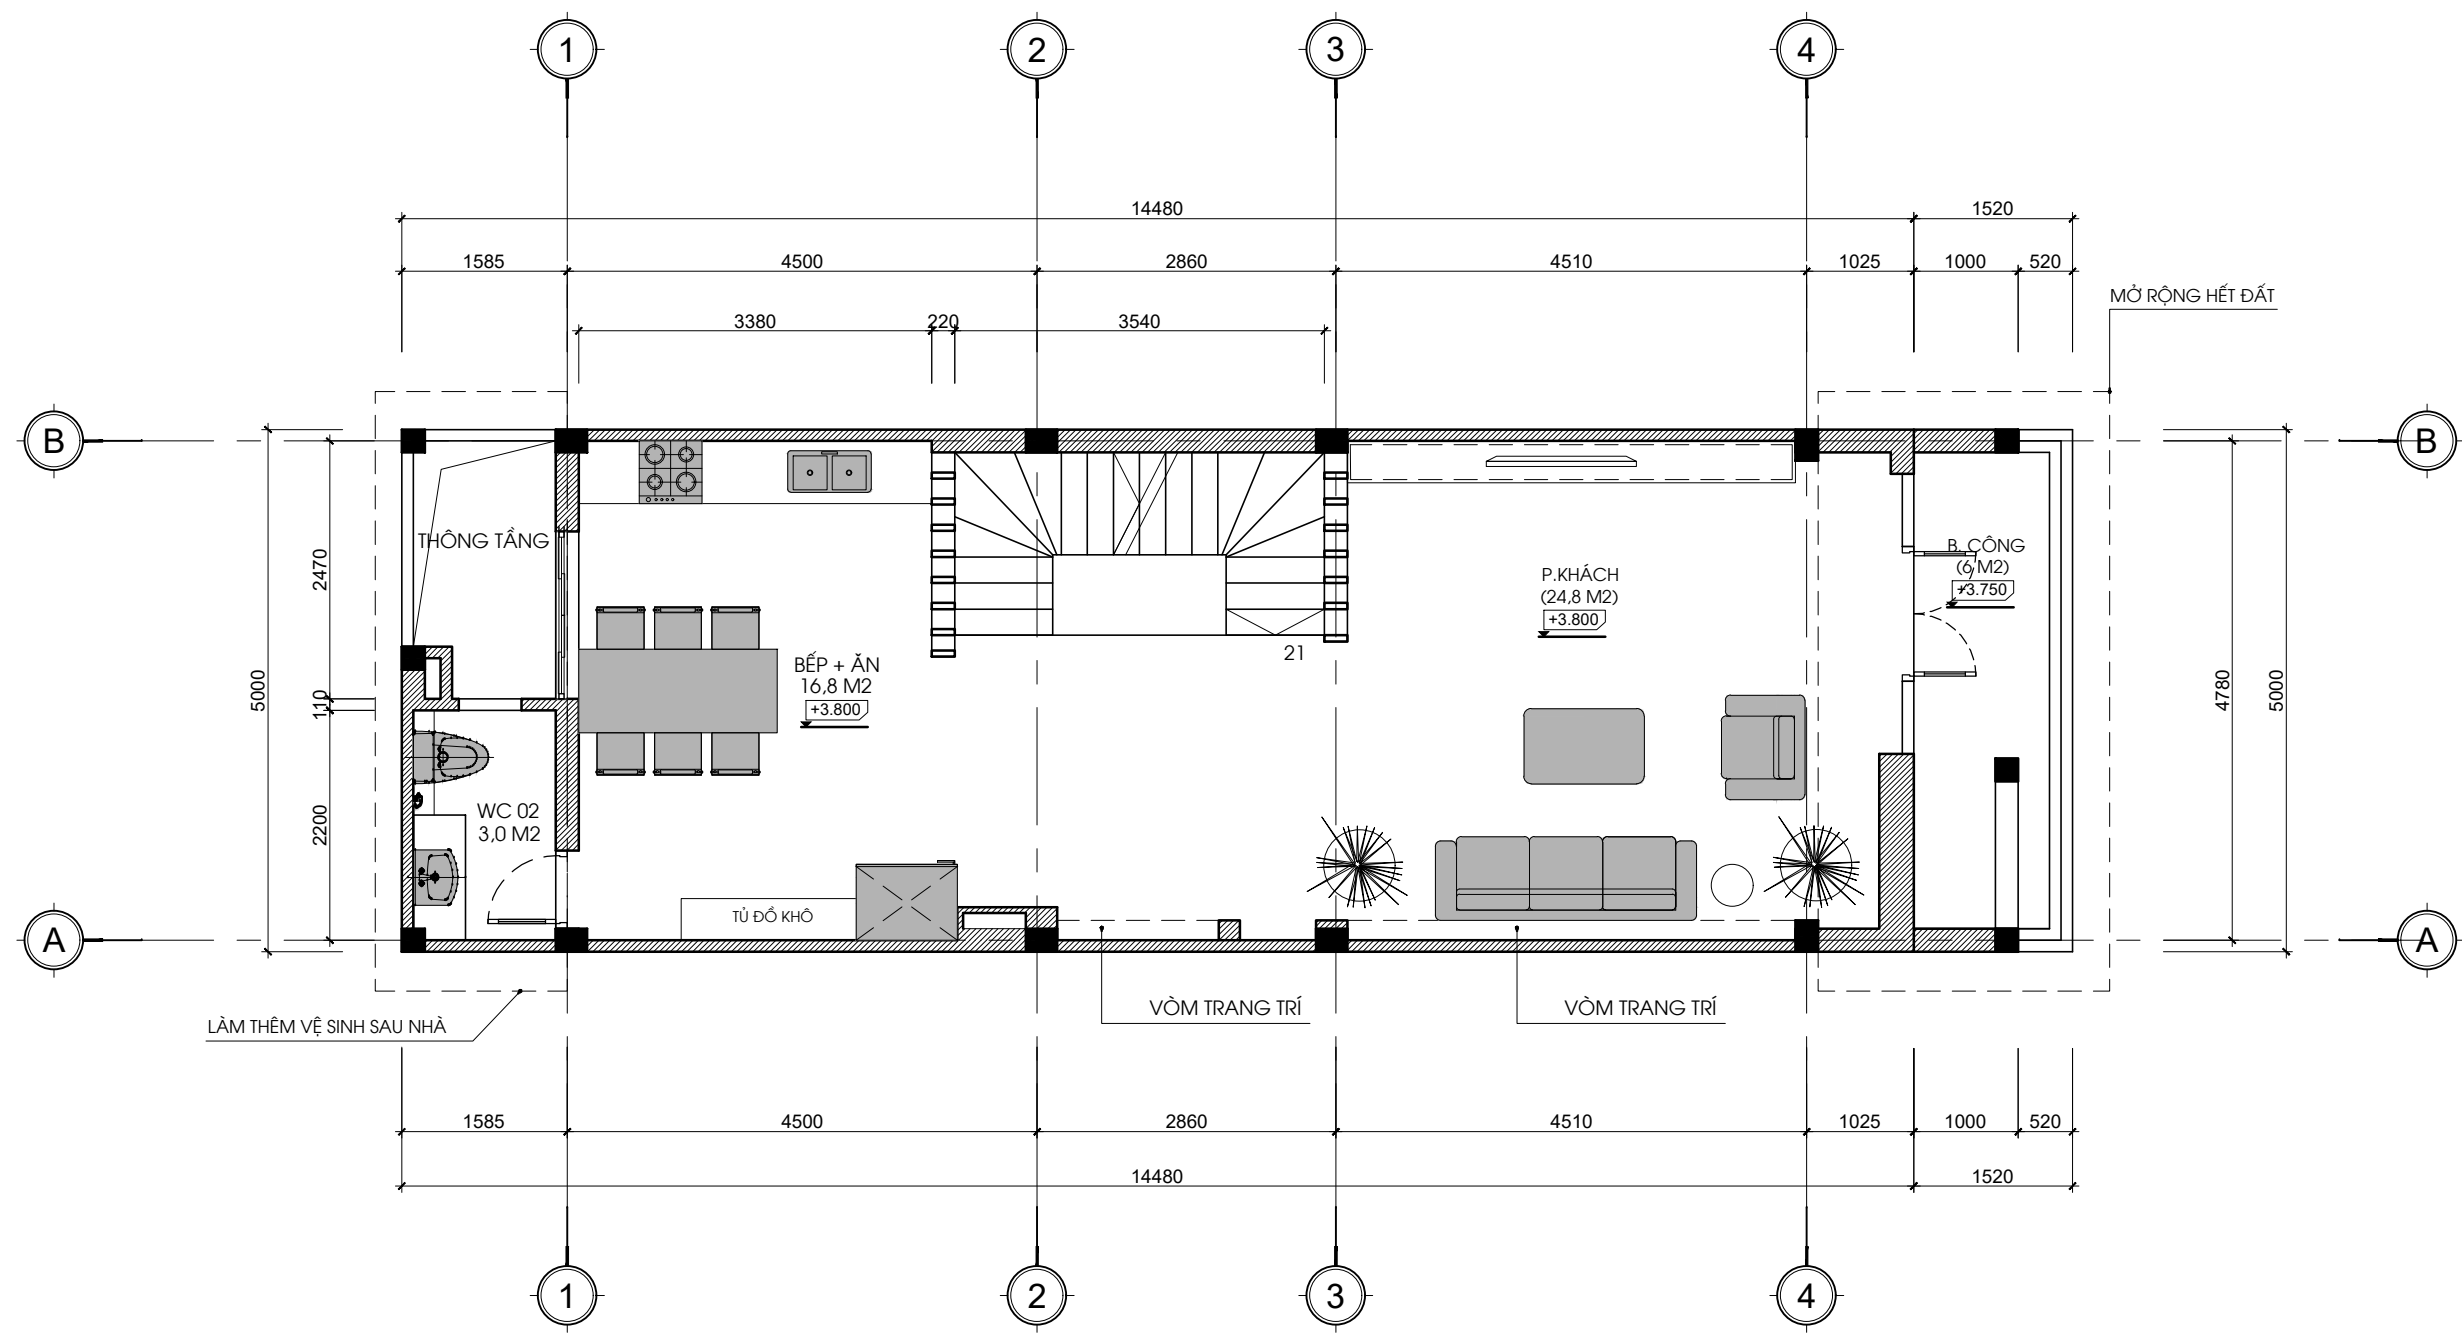

MẶT BẰNG CẢI TẠO TẦNG 2
DIỆN TÍCH: 80 M2

Lần sửa đổi			
Lần	Ngày	Vị trí sửa	Người sửa

Công trình :
NHÀ Ở GIA ĐÌNH

Địa điểm :
 Hà Đông - Hà Nội

Chủ đầu tư :
 Mr Thăng


Địa điểm :
 Hà Đông - Hà Nội

Đơn vị tư vấn thiết kế :




MTP DESIGN

CÔNG TY TNHH
 KIẾN TRÚC VÀ XÂY DỰNG MTP
 Tel : 0985.990.996

Giám đốc :

 KS. PHI MANH THANG

Chủ trì thiết kế :

 KTS. HOANG THI THUY


Thiết kế - Vẽ :

 KTS. TRAN THI THANH HUYEN

Quản lý chất lượng :

 KTS. HOANG THI THUY

Tên bản vẽ :
MB CẢI TẠO TẦNG 2

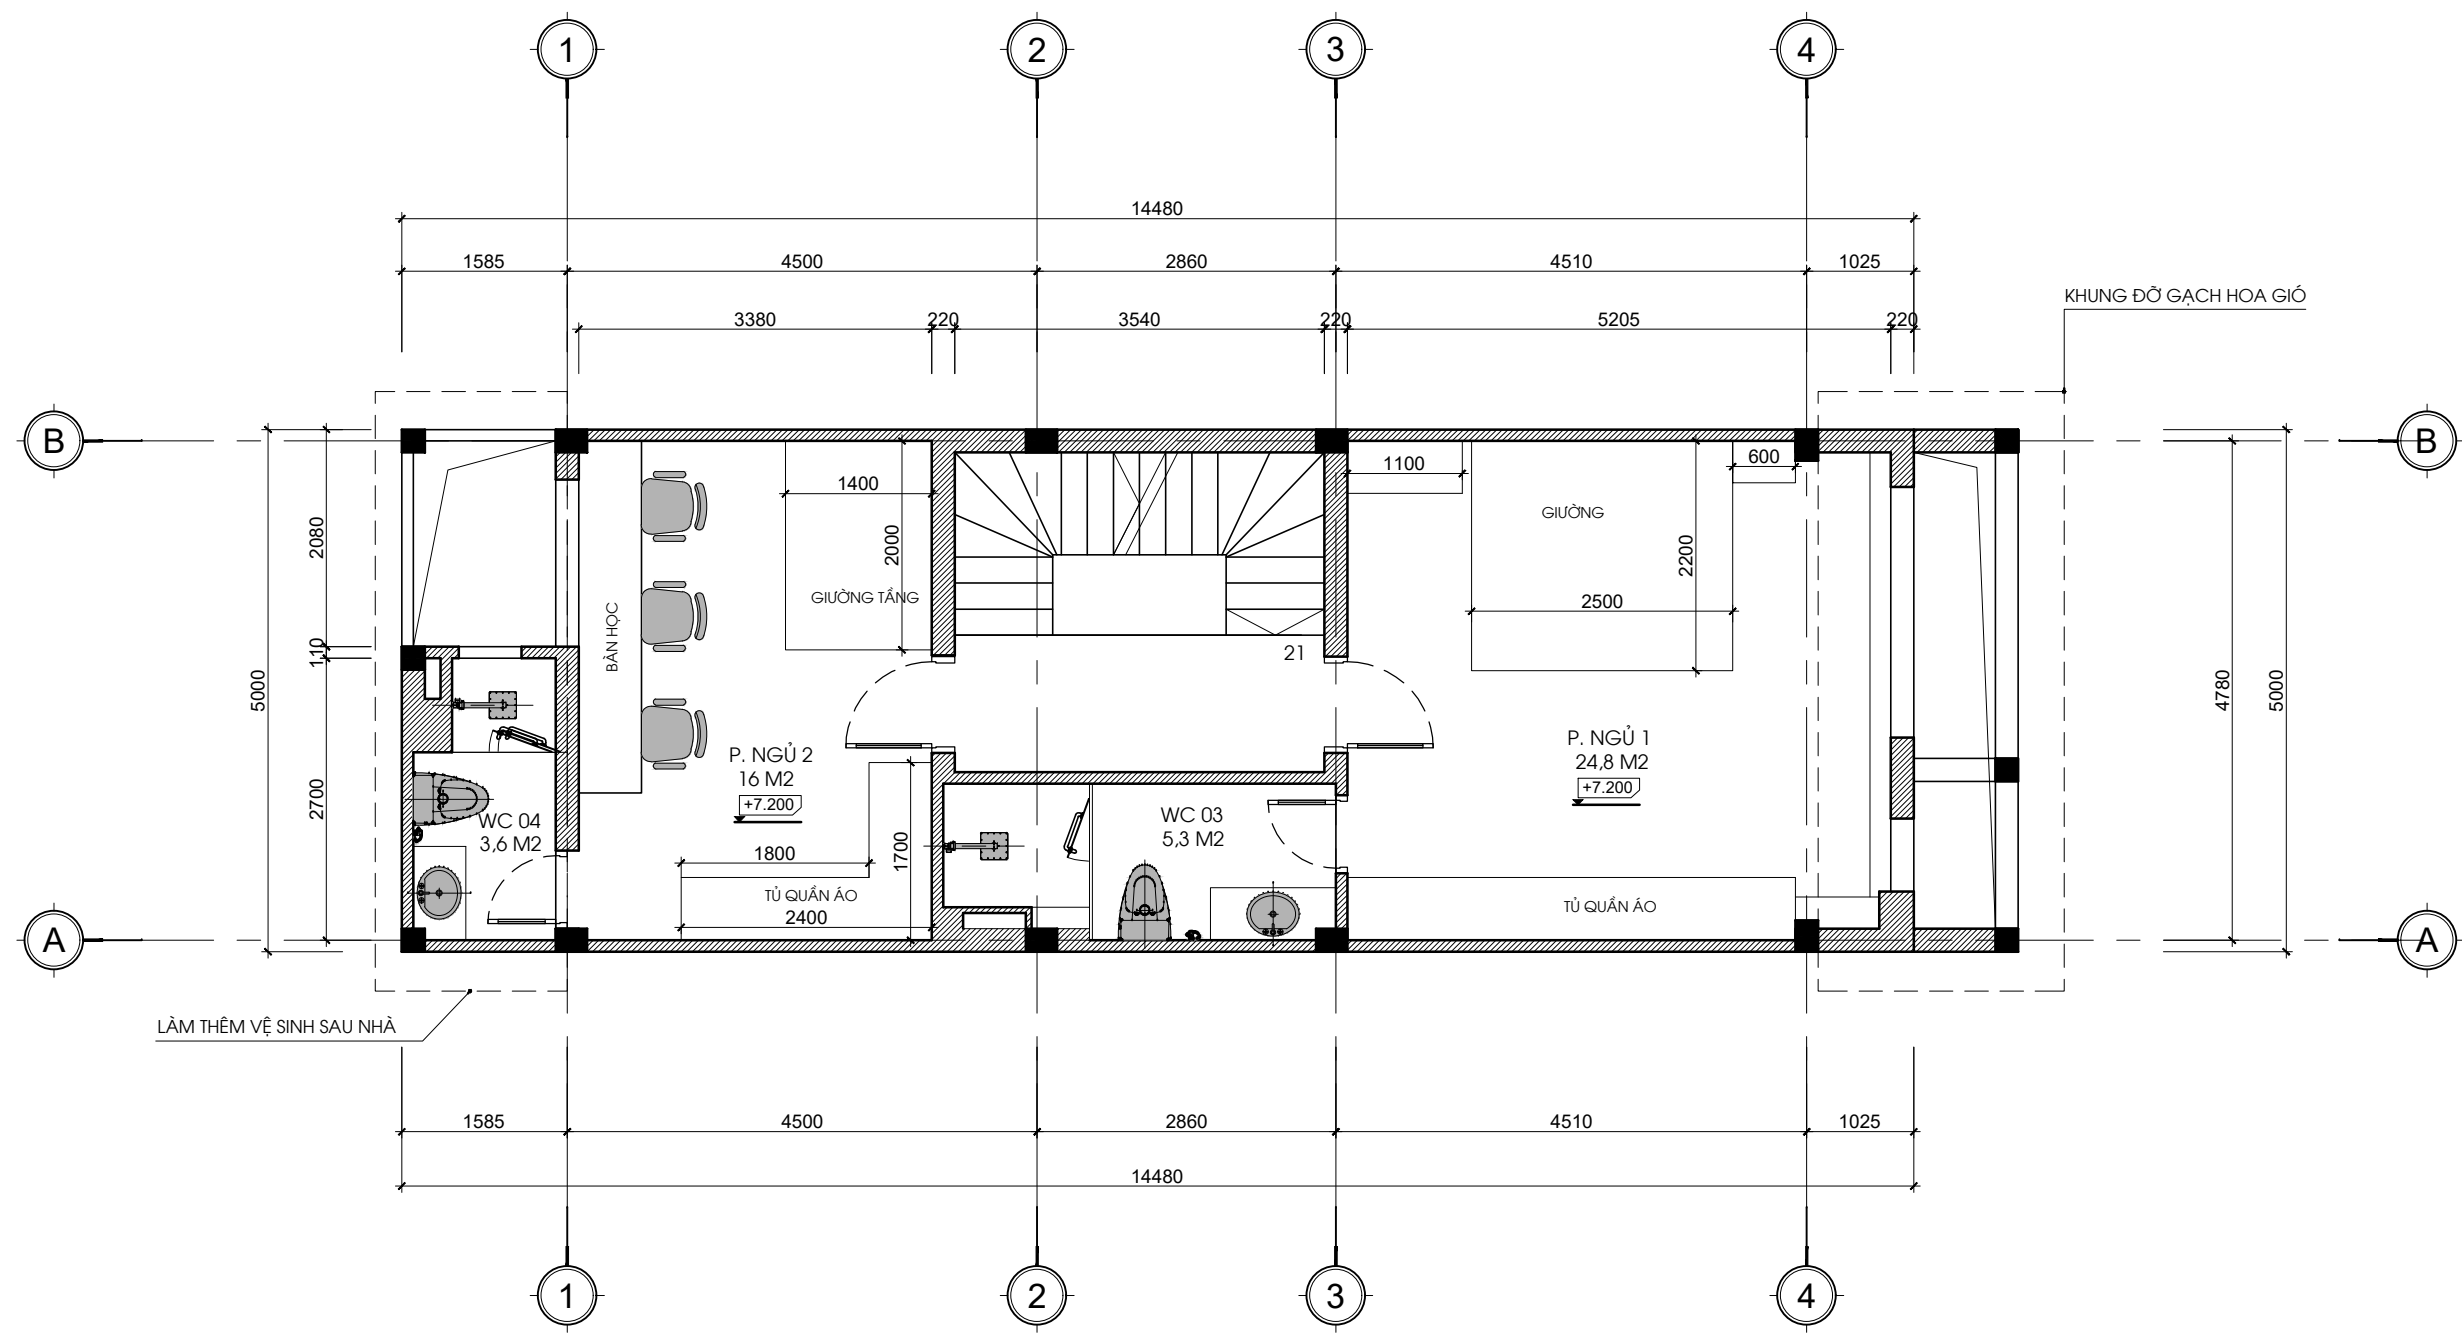Phiên bản : 01	Ký hiệu KT:05
Ngày : 01/2023	



MẶT BẰNG CẢI TẠO TẦNG 3
DIỆN TÍCH: 77,5 M2

Lần sửa đổi			
Lần	Ngày	Vị trí sửa	Người sửa

Công trình :
NHÀ Ở GIA ĐÌNH

Địa điểm :
 Hà Đông - Hà Nội


Chủ đầu tư :
 Mr Thăng

Địa điểm :
 Hà Đông - Hà Nội

Đơn vị tư vấn thiết kế :




CÔNG TY TNHH
KIẾN TRÚC VÀ XÂY DỰNG MTP
Tel : 0985.990.996

Giám đốc :

 KS. PHI MANH THANG

Chủ trì thiết kế :

 KTS. HOANG THI THUY


Thiết kế - Vẽ :

 KTS. TRAN THI THANH HUYEN

Quản lý chất lượng :

 KTS. HOANG THI THUY

Tên bản vẽ :
MB CẢI TẠO TẦNG 3

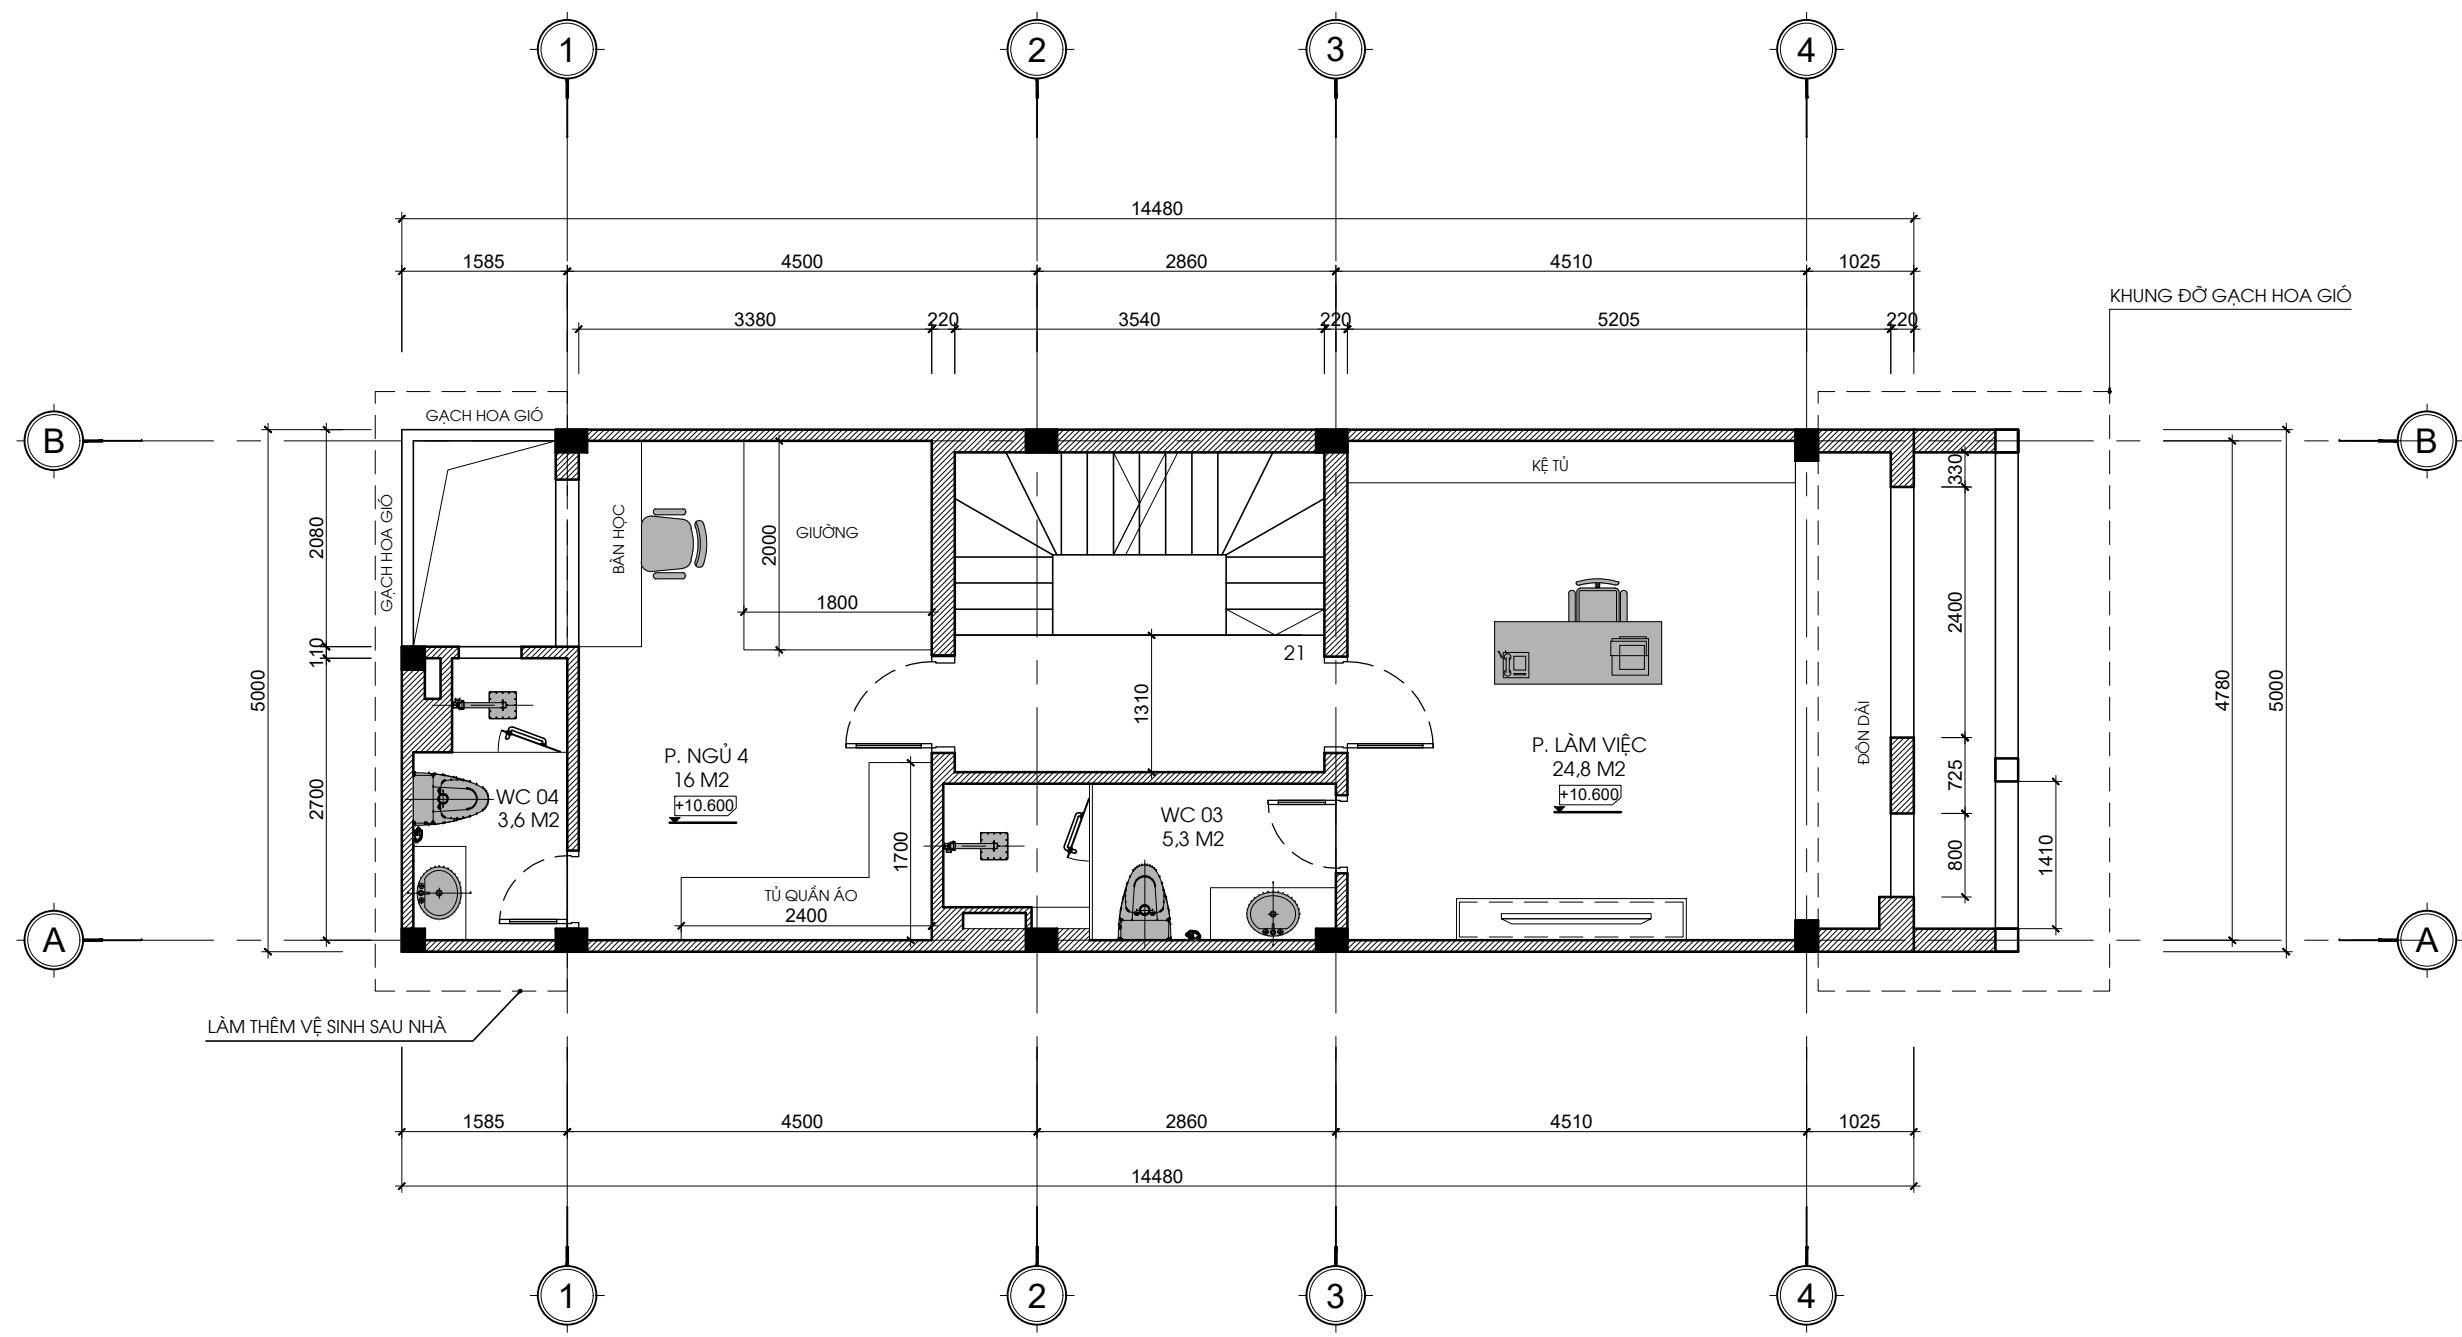Phiên bản : 01	Ký hiệu KT:06
Ngày : 01/2023	



MẶT BẰNG CẢI TẠO TẦNG 4
DIỆN TÍCH: 77,5 M2

Lần sửa đổi			
Lần	Ngày	Vị trí sửa	Người sửa

Công trình :
NHÀ Ở GIA ĐÌNH

Địa điểm :
 Hà Đông - Hà Nội


Chủ đầu tư :
 Mr Thăng

Địa điểm :
 Hà Đông - Hà Nội

Đơn vị tư vấn thiết kế :




CÔNG TY TNHH
 KIẾN TRÚC VÀ XÂY DỰNG MTP
 Tel : 0985.990.996

Giám đốc :

 KS. PHI MANH THANG

Chủ trì thiết kế :

 KTS. HOANG THI THUY


Thiết kế - Vẽ :

 KTS. TRAN THI THANH HUYEN

Quản lý chất lượng :

 KTS. HOANG THI THUY

Tên bản vẽ :
MB CẢI TẠO TẦNG 4

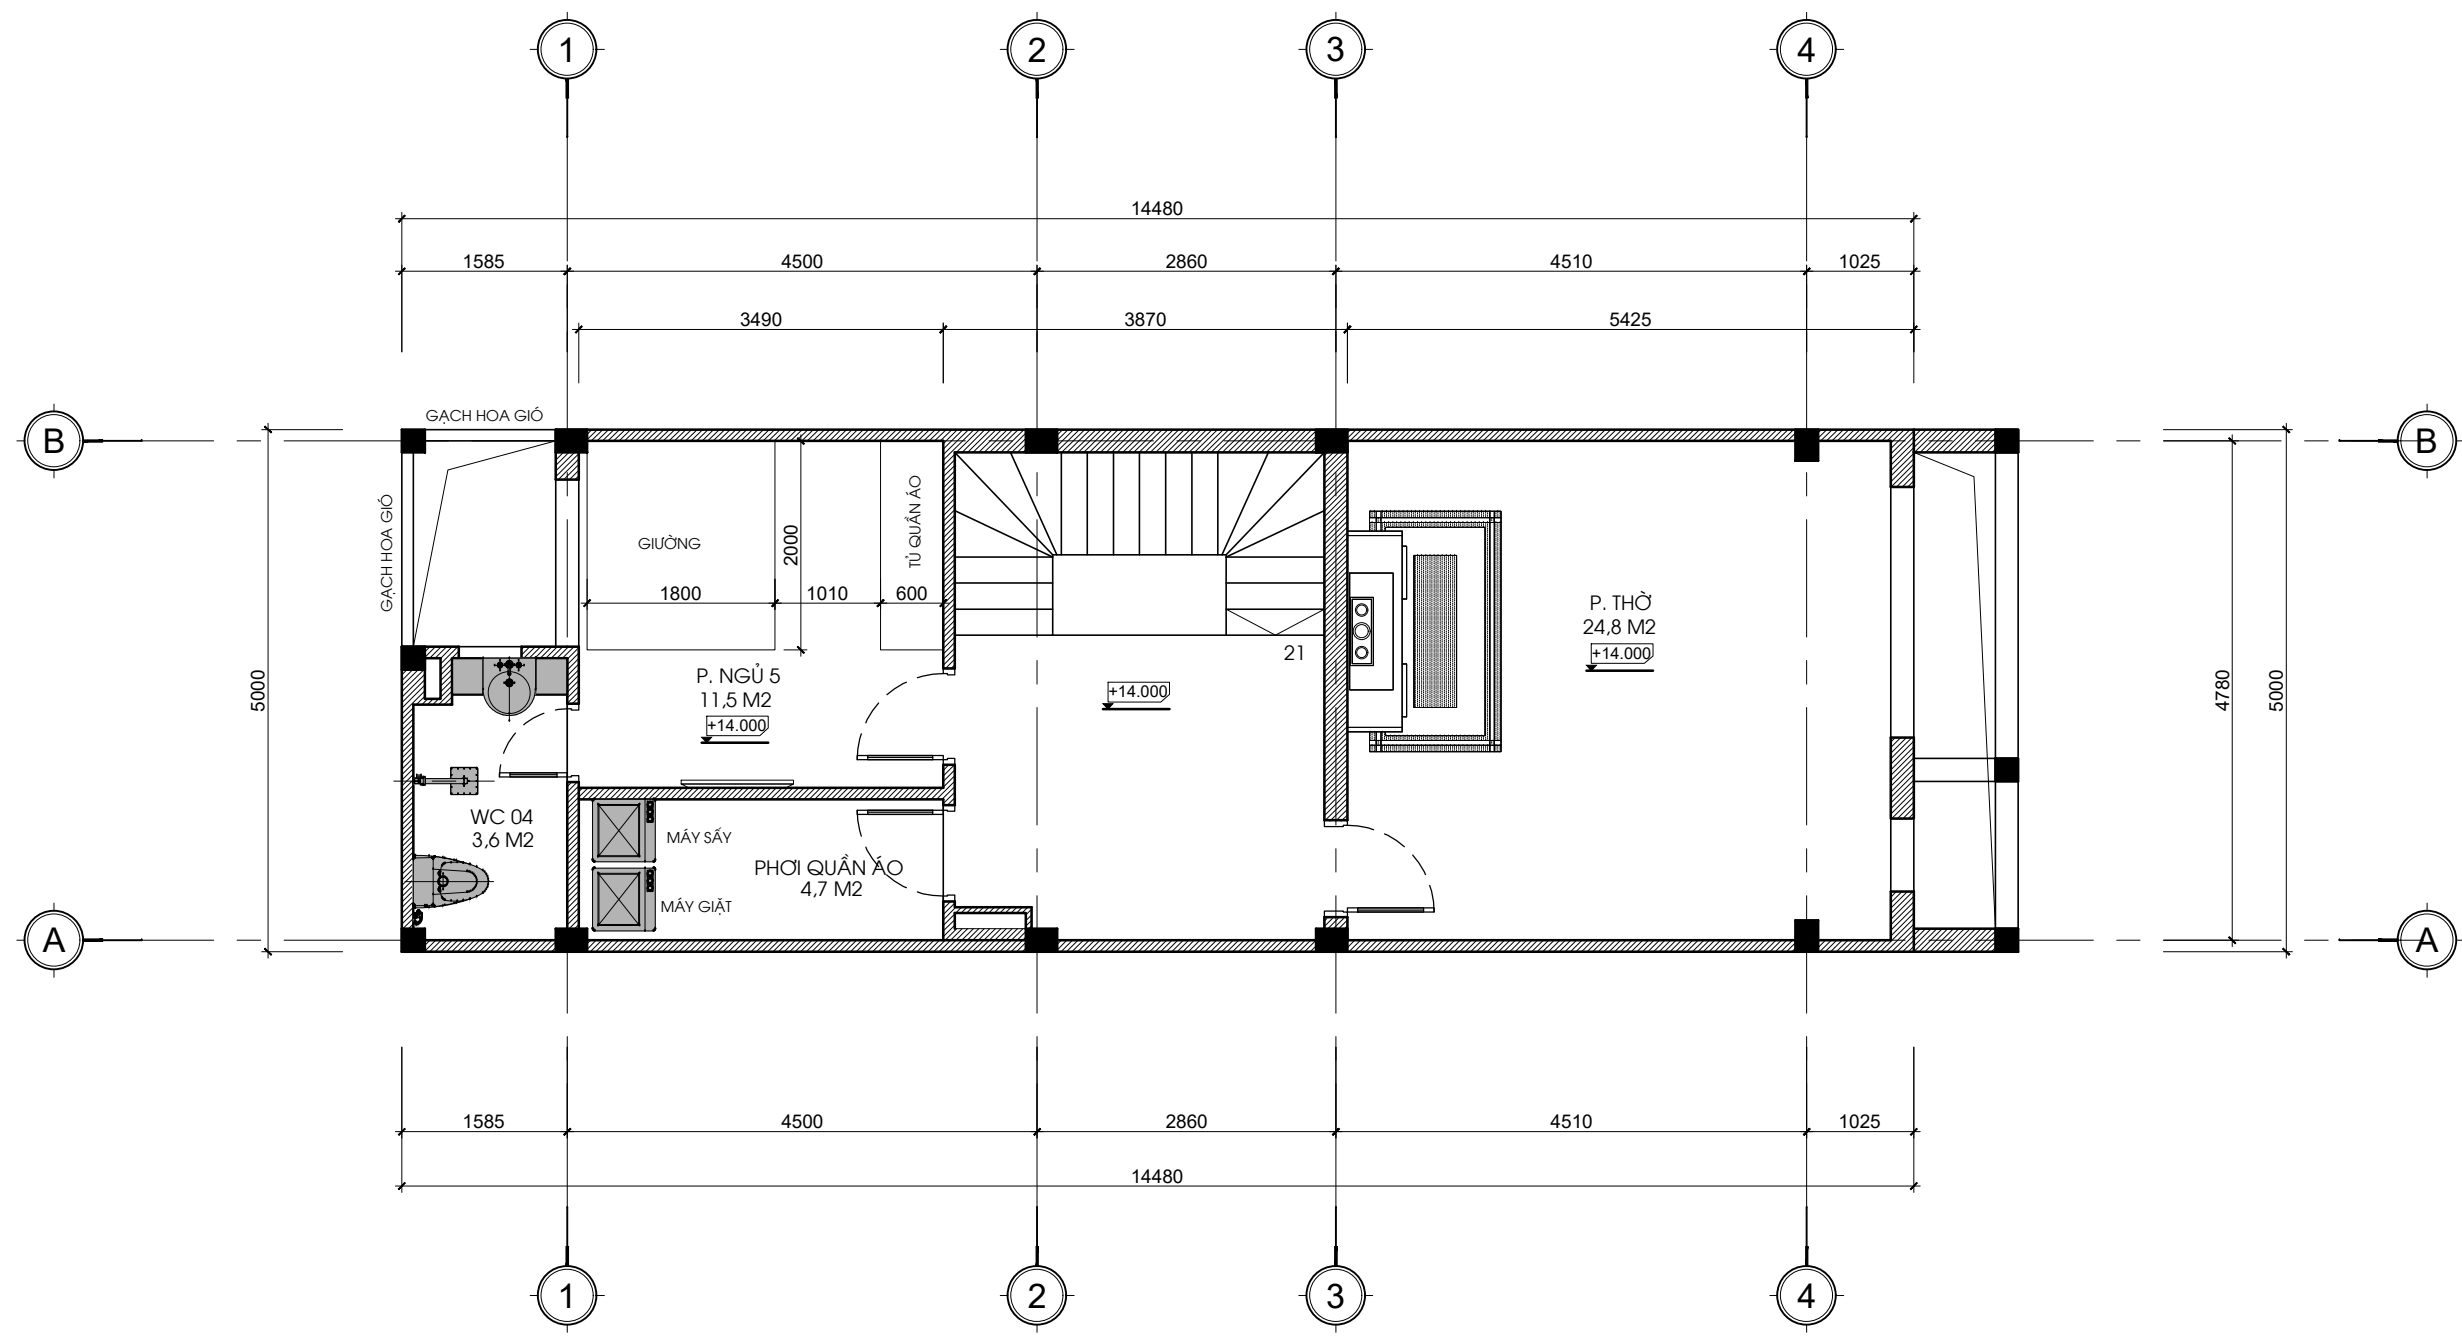Phiên bản : 01	Ký hiệu KT:07
Ngày : 01/2023	



MẶT BẰNG XÂY MỚI TẦNG 5
DIỆN TÍCH: 77,5 M²

Lần sửa đổi			
Lần	Ngày	Vị trí sửa	Người sửa

Công trình :
NHÀ Ở GIA ĐÌNH

Địa điểm :
 Hà Đông - Hà Nội


Chủ đầu tư :
 Mr Thăng

Địa điểm :
 Hà Đông - Hà Nội

Đơn vị tư vấn thiết kế :




CÔNG TY TNHH
KIẾN TRÚC VÀ XÂY DỰNG MTP
Tel : 0985.990.996

Giám đốc :

 KS. PHI MANH THANG

Chủ trì thiết kế :

 KTS. HOANG THI THUY



Thiết kế - Vẽ :

 KTS. TRAN THI THANH HUYEN

Quản lý chất lượng :

 KTS. HOANG THI THUY

Tên bản vẽ :
MB XÂY MỚI TẦNG 5

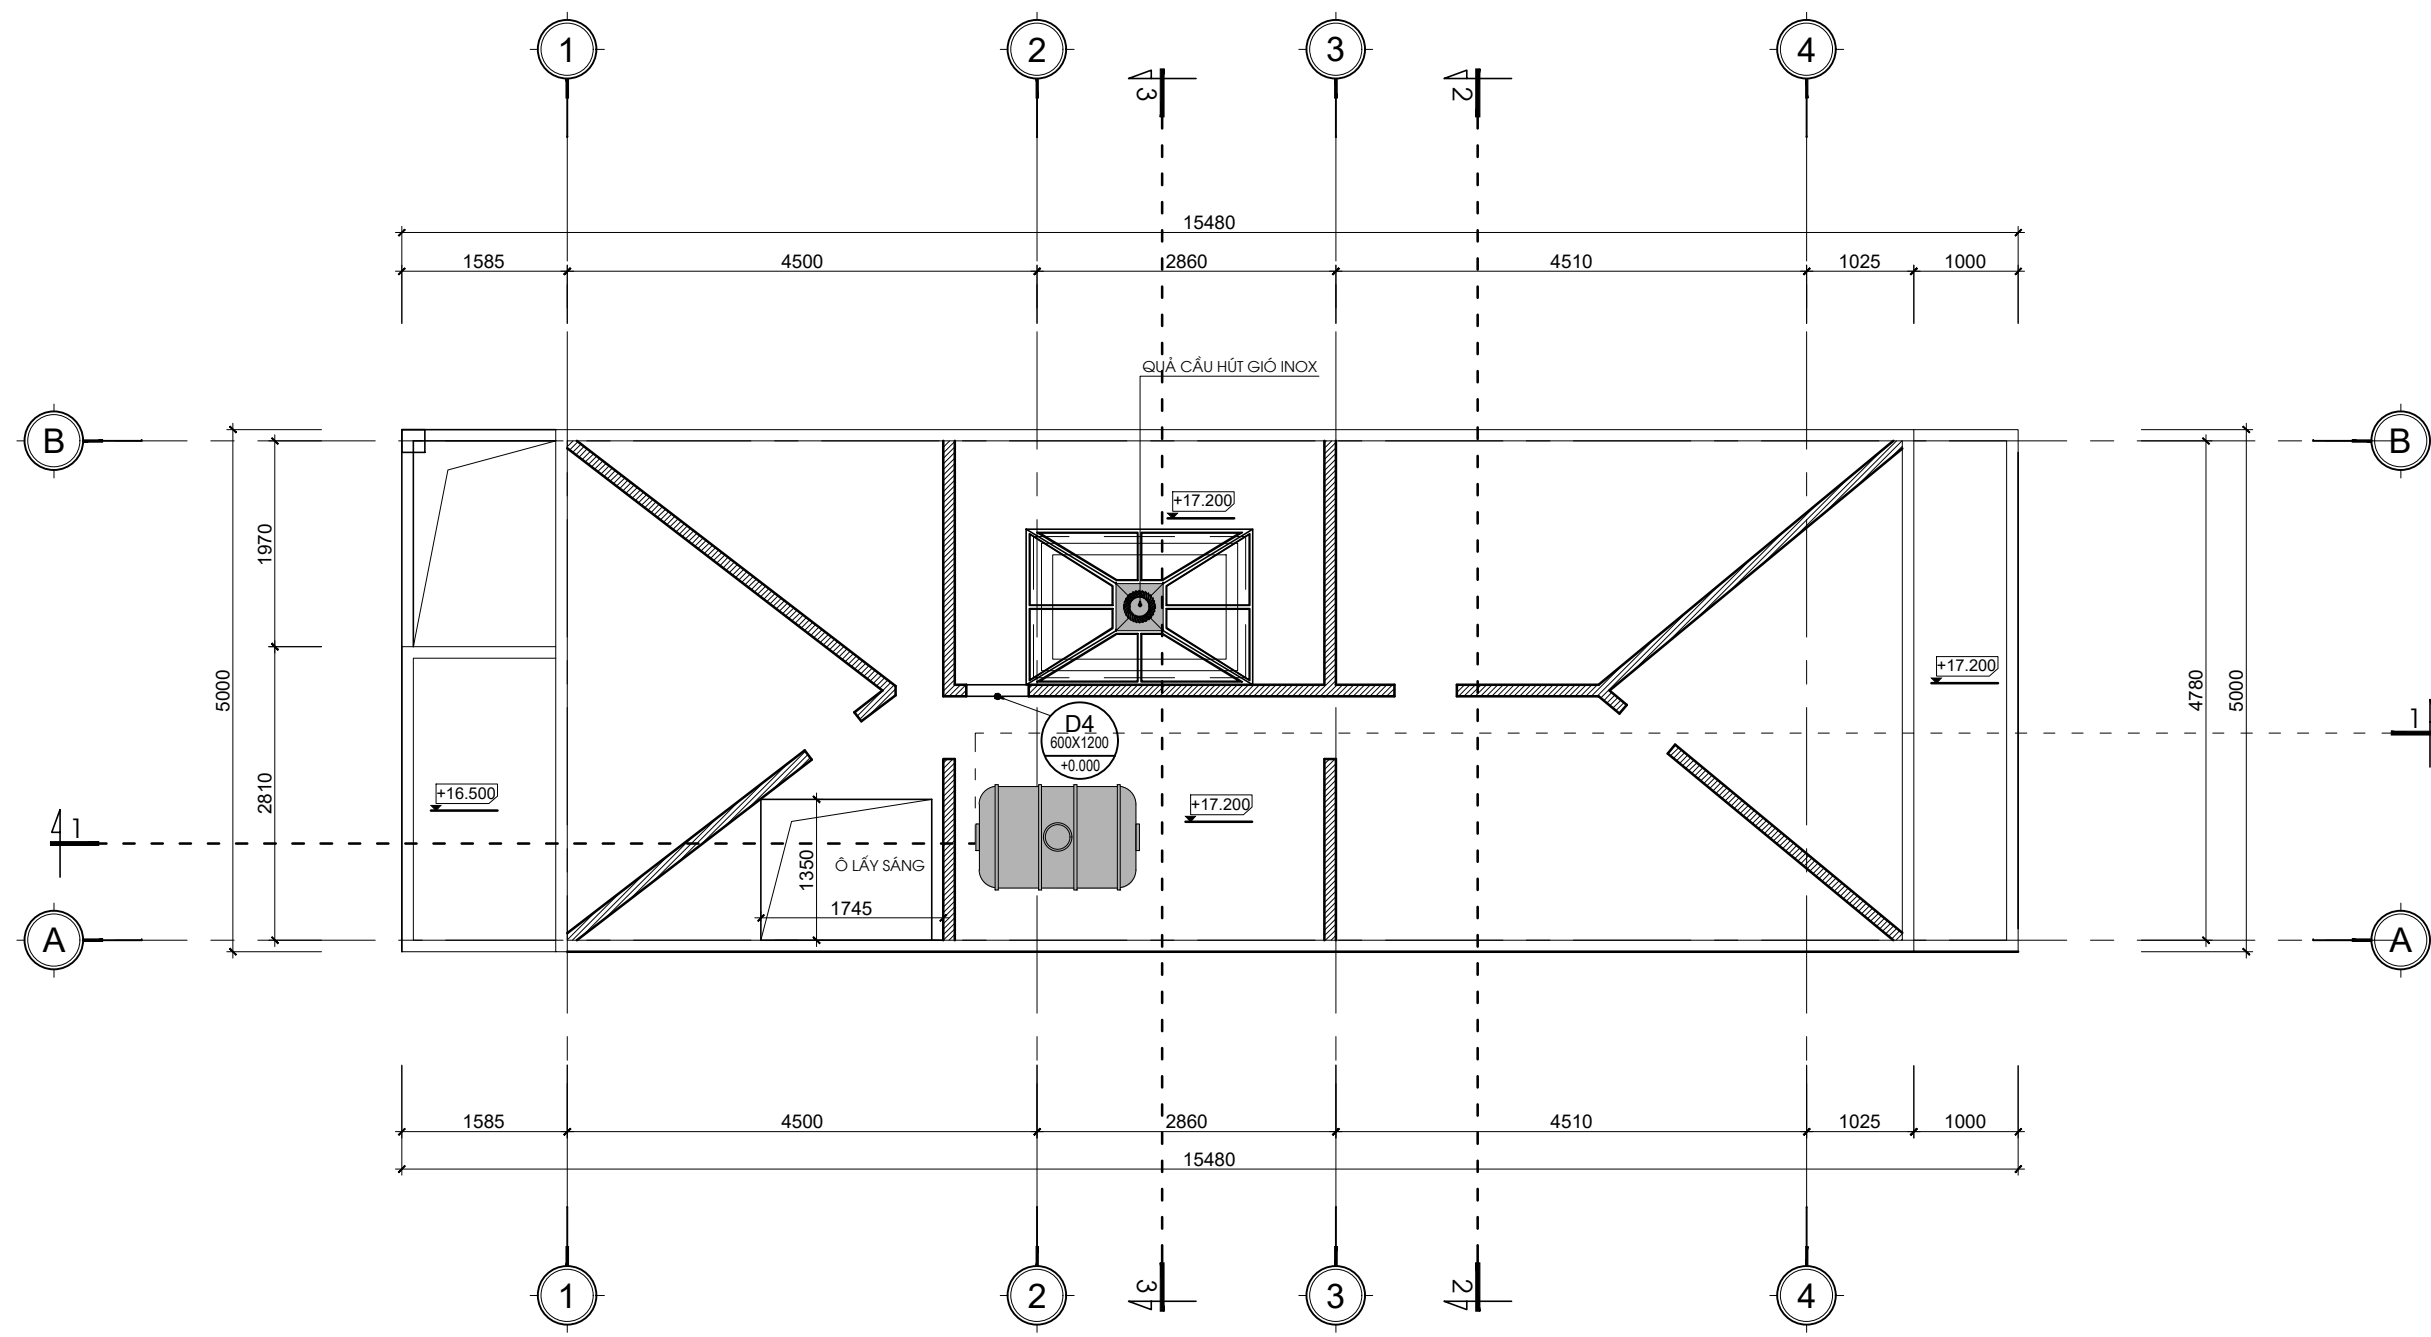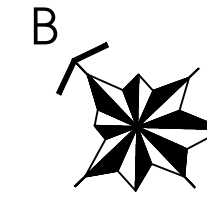Phiên bản : 01	Ký hiệu KT:08
Ngày : 01/2023	



MẶT BẰNG XÂY MỚI ÁP MÁI
DIỆN TÍCH: 77,5 M2

Lần sửa đổi			
Lần	Ngày	Vị trí sửa	Người sửa

Công trình :
NHÀ Ở GIA ĐÌNH

Địa điểm :
 Hà Đông - Hà Nội

Chủ đầu tư :
 Mr Thăng

Địa điểm :
 Hà Đông - Hà Nội

Đơn vị tư vấn thiết kế :

MTP DESIGN

CÔNG TY TNHH
 KIẾN TRÚC VÀ XÂY DỰNG MTP
 Tel : 0985.990.996

Giám đốc :

 KS. PHI MẠNH THĂNG

Chủ trì thiết kế :

 KTS. HOÀNG THỊ THỦY

Thiết kế - Vẽ :



 KTS. TRẦN THỊ THANH HUYỀN

Quản lý chất lượng :

 KTS. HOÀNG THỊ THỦY

Tên bản vẽ :
MB XÂY MỚI ÁP MÁI

Ký hiệu	
Phiên bản : 01	KT:09
Ngày : 01/2023	

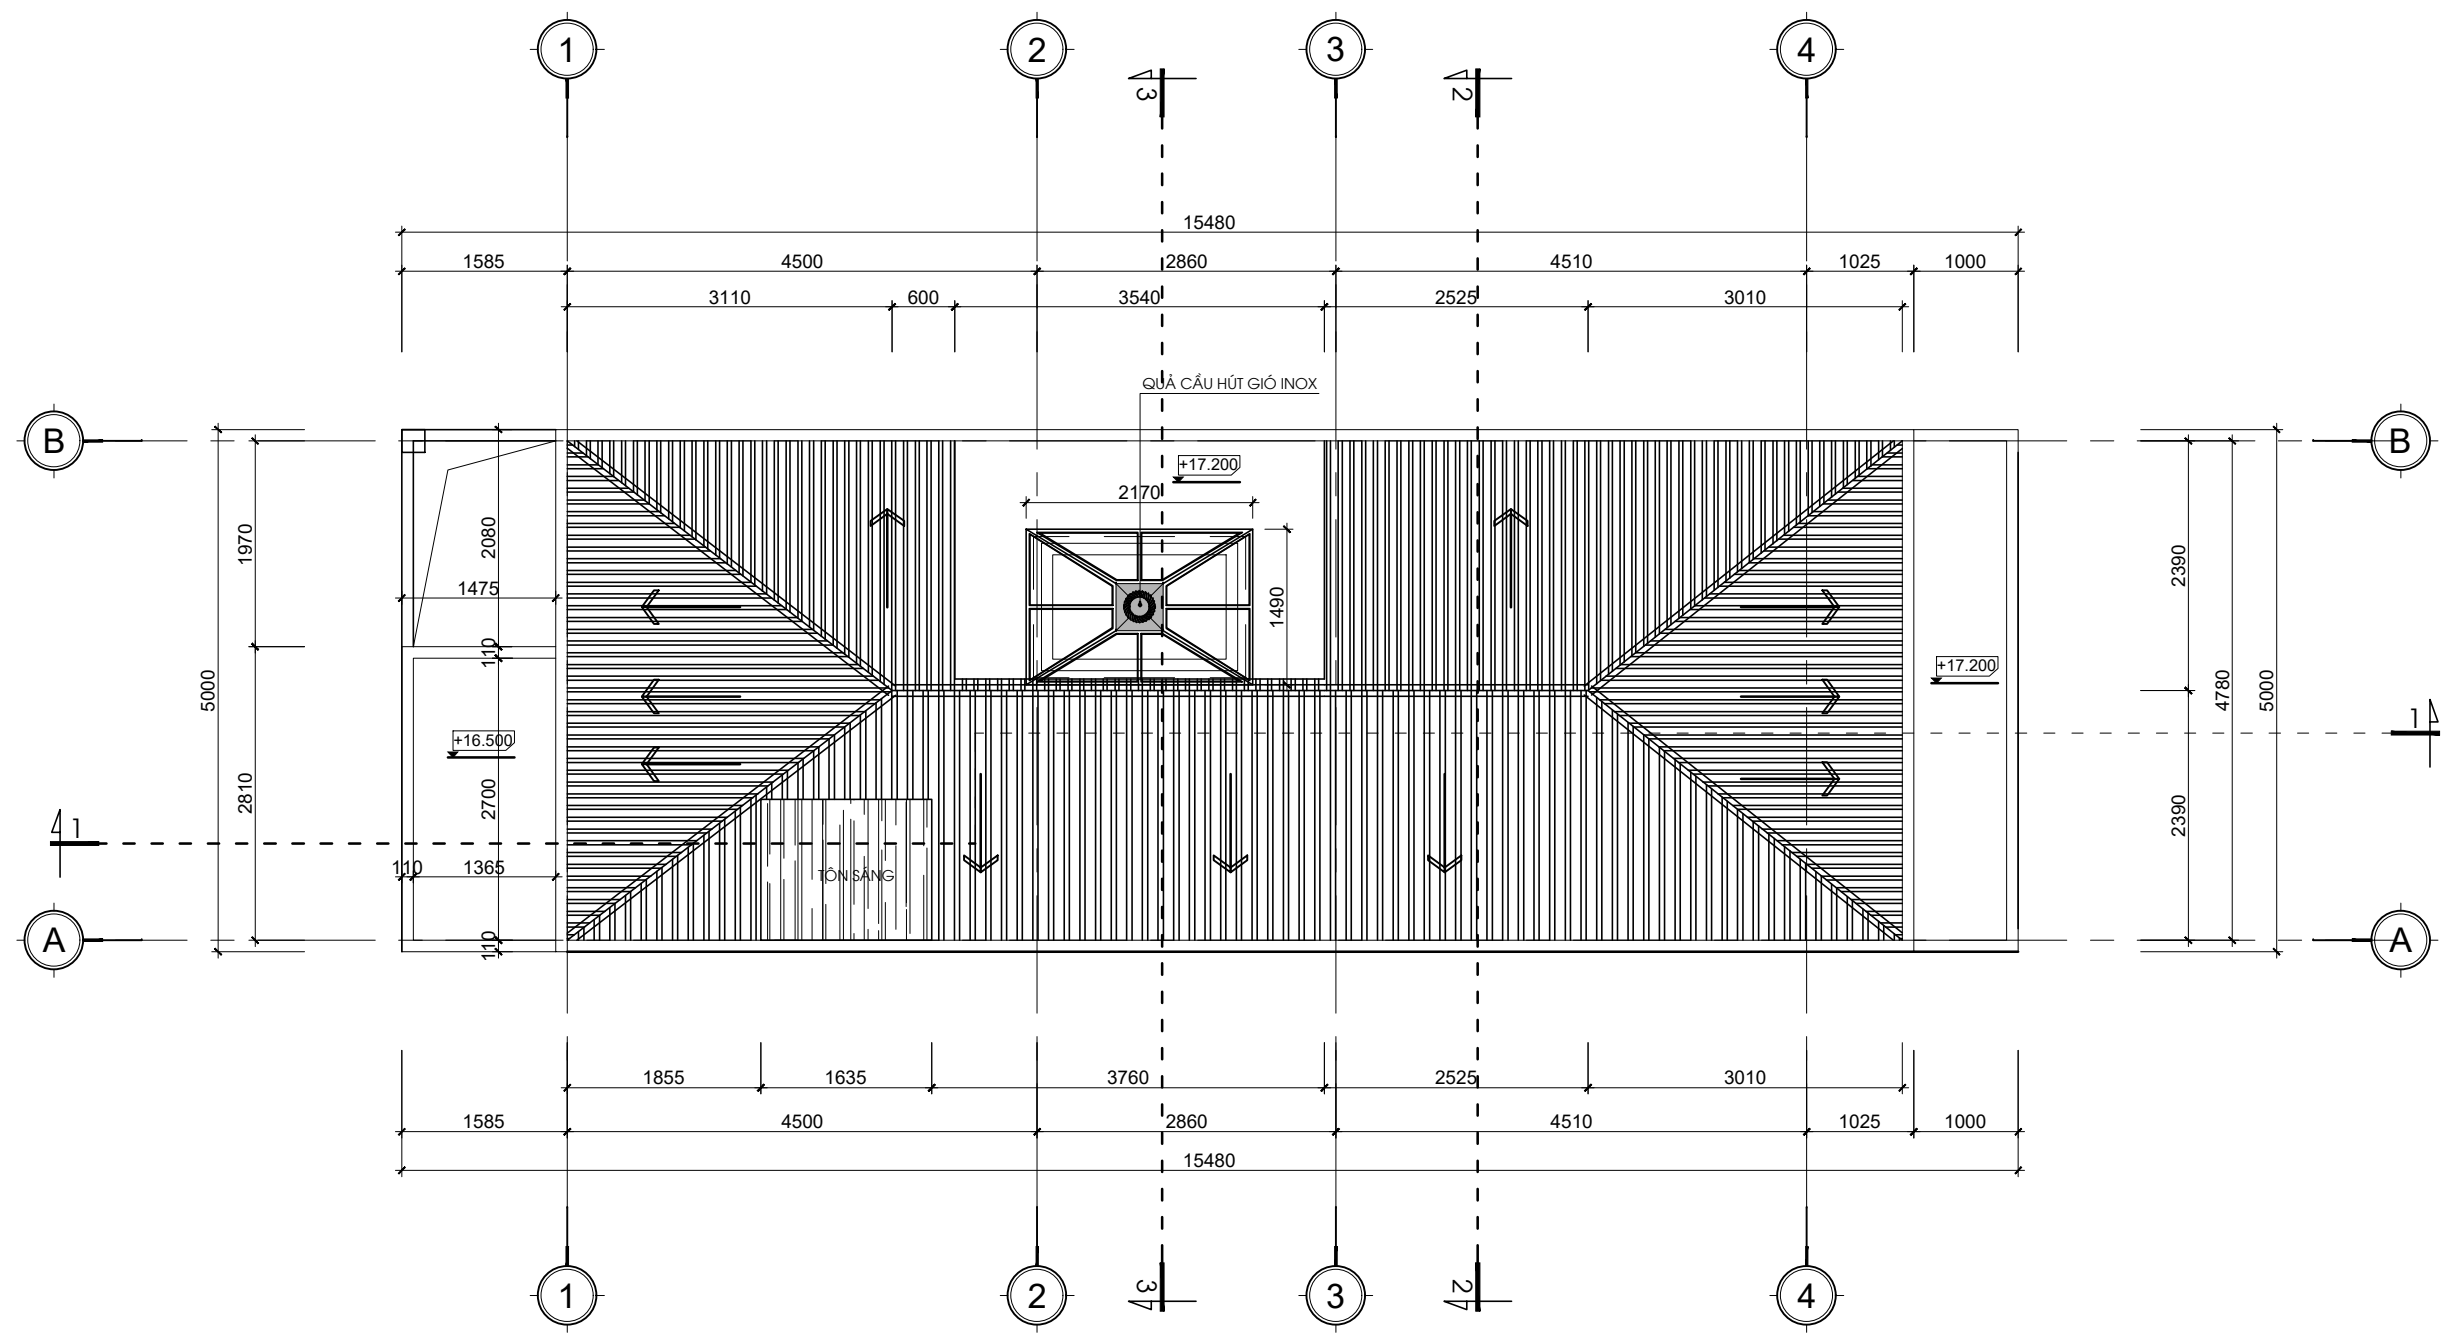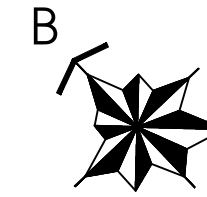

MẶT BẰNG MÁI
DIỆN TÍCH: 77,5 M2

Lần sửa đổi			
Lần	Ngày	Vị trí sửa	Người sửa

Công trình :
NHÀ Ở GIA ĐÌNH

Địa điểm :
 Hà Đông - Hà Nội

Chủ đầu tư :
 Mr Thăng

Địa điểm :
 Hà Đông - Hà Nội

Đơn vị tư vấn thiết kế :

MTP DESIGN

CÔNG TY TNHH
 KIẾN TRÚC VÀ XÂY DỰNG MTP
 Tel : 0985.990.996

Giám đốc :

 KS. PHU MANH THANG

Chủ trì thiết kế :

 KTS. HOANG THI THUY

Thiết kế - Vẽ :



 KTS. TRAN THI THANH HUYEN

Quản lý chất lượng :

 KTS. HOANG THI THUY

Tên bản vẽ :
MẶT BẰNG MÁI

Ký hiệu	
Phiên bản : 01	KT:10
Ngày : 01/2023	

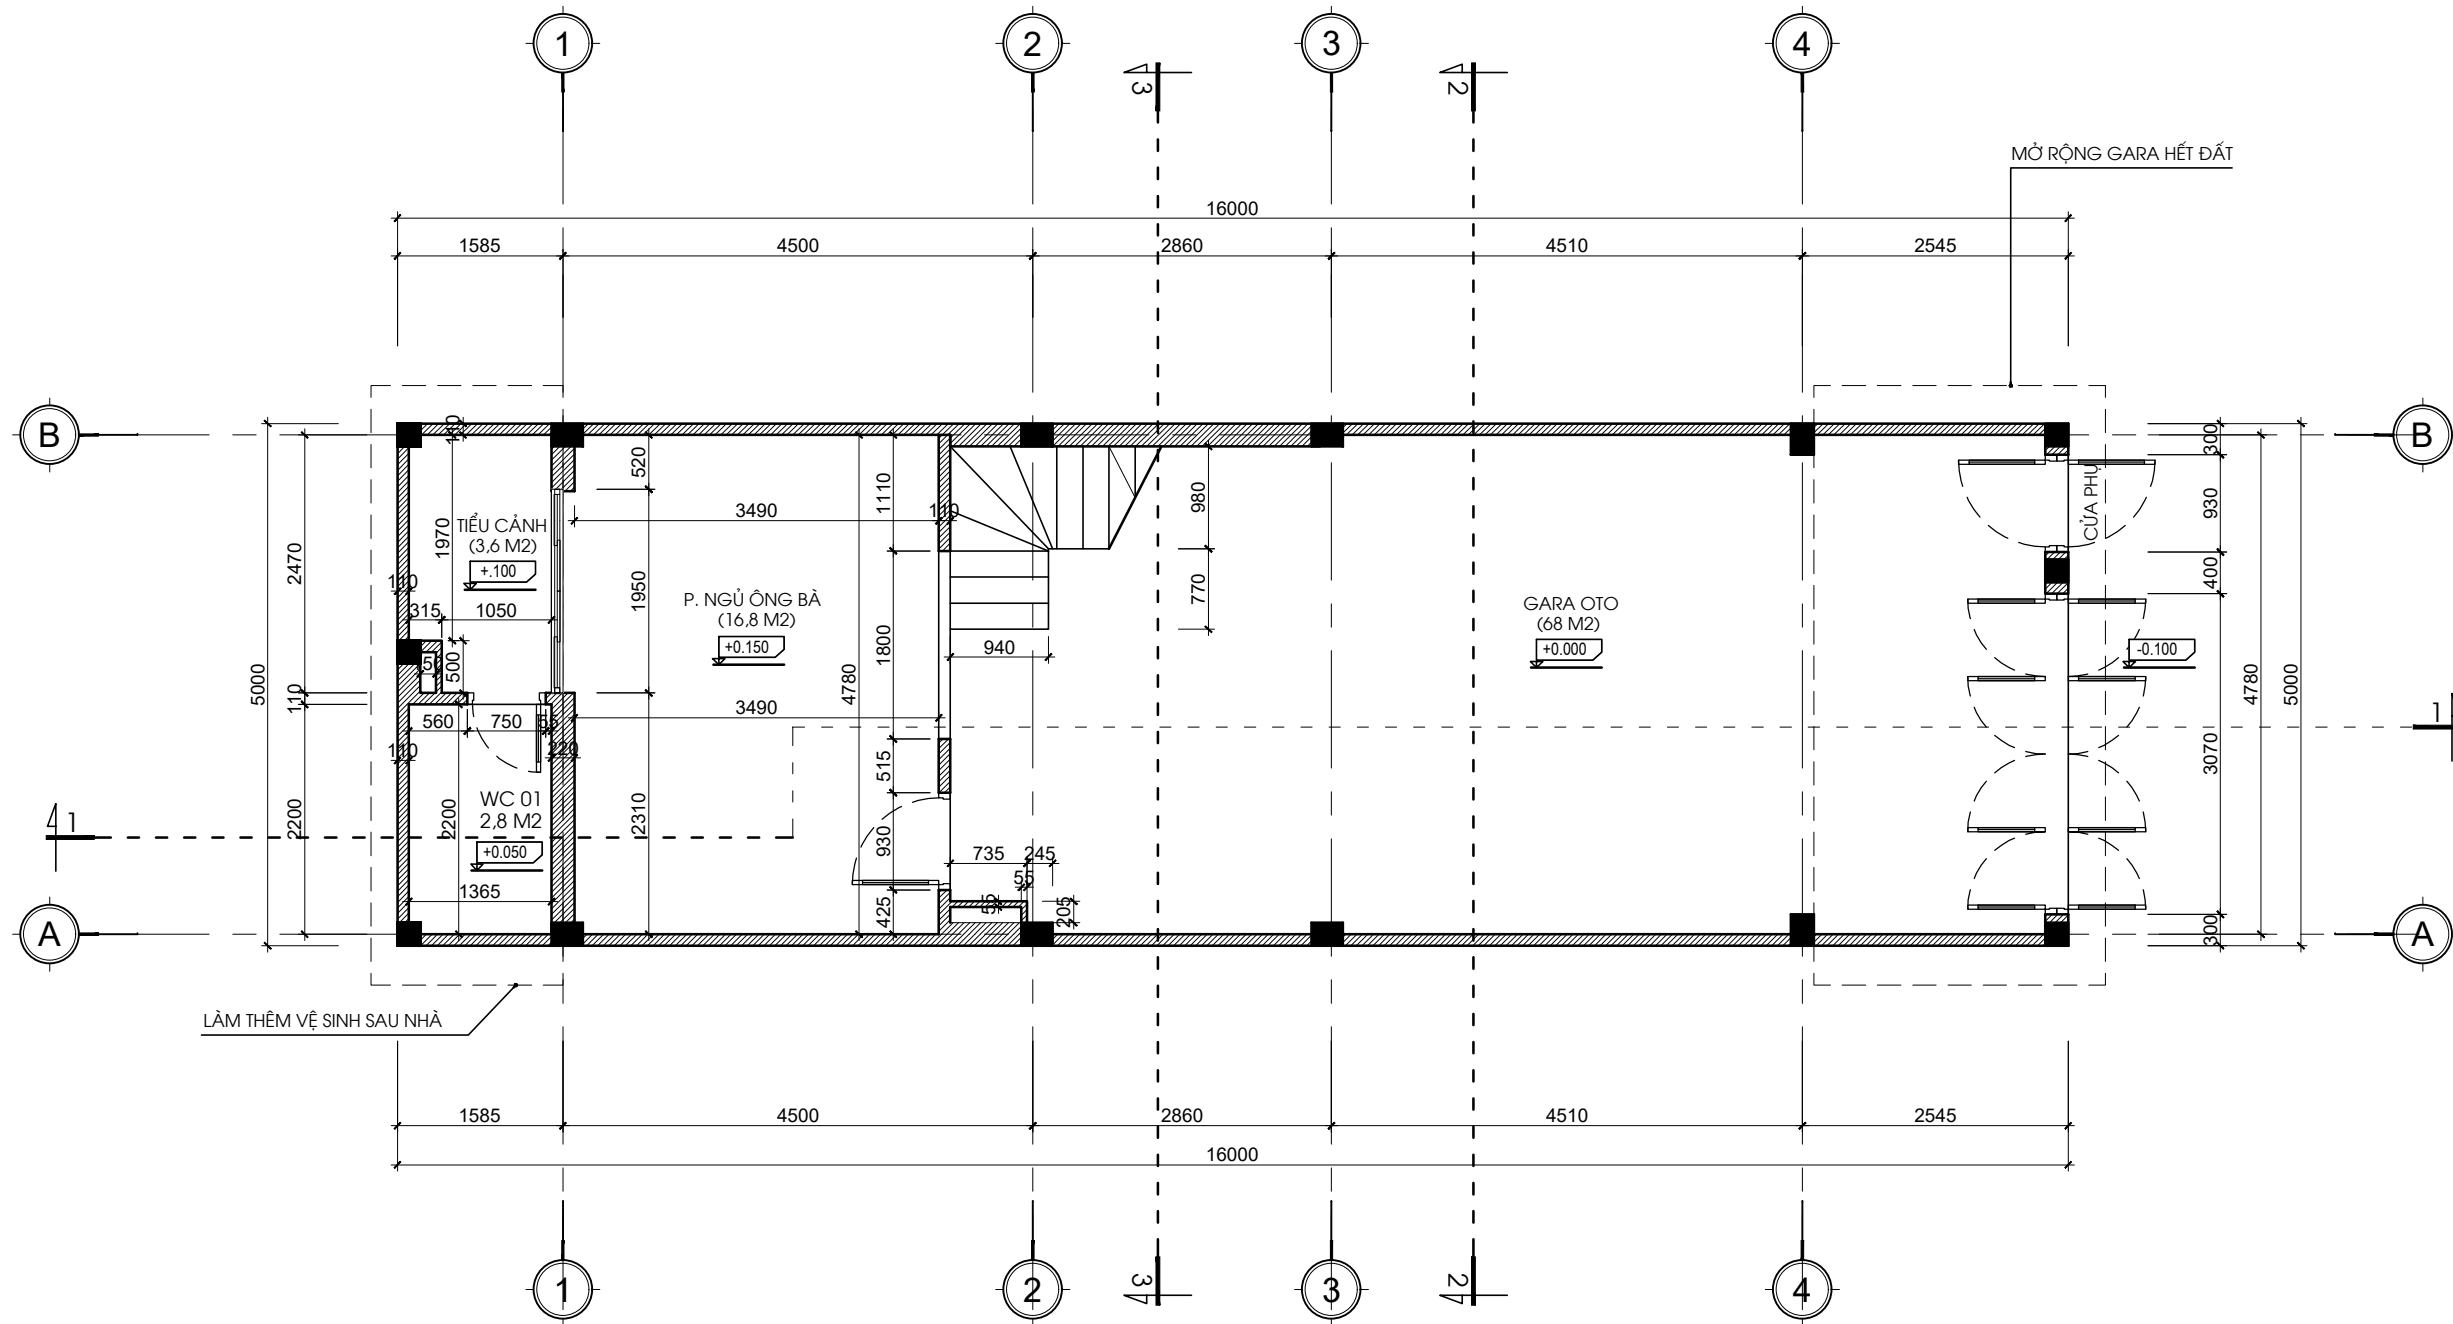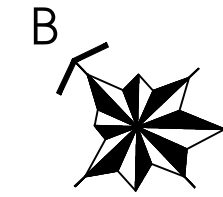

MẶT BẰNG XÂY TƯỜNG TẦNG 1
DIỆN TÍCH: 80 M2

Lần sửa đổi			
Lần	Ngày	Vị trí sửa	Người sửa

Công trình :
NHÀ Ở GIA ĐÌNH

Địa điểm :
Hà Đông - Hà Nội


Chủ đầu tư :
Mr Thăng

Địa điểm :
Hà Đông - Hà Nội

Đơn vị tư vấn thiết kế :




CÔNG TY TNHH
KIẾN TRÚC VÀ XÂY DỰNG MTP
Tel : 0985.990.996

Giám đốc :

KS. PHU MANH THANG

Chủ trì thiết kế :

KTS. HOANG THI THUY



Thiết kế - Vẽ :

KTS. TRAN THI THANH HUYEN

Quản lý chất lượng :

KTS. HOANG THI THUY

Tên bản vẽ :
MB XÂY TƯỜNG TẦNG 1

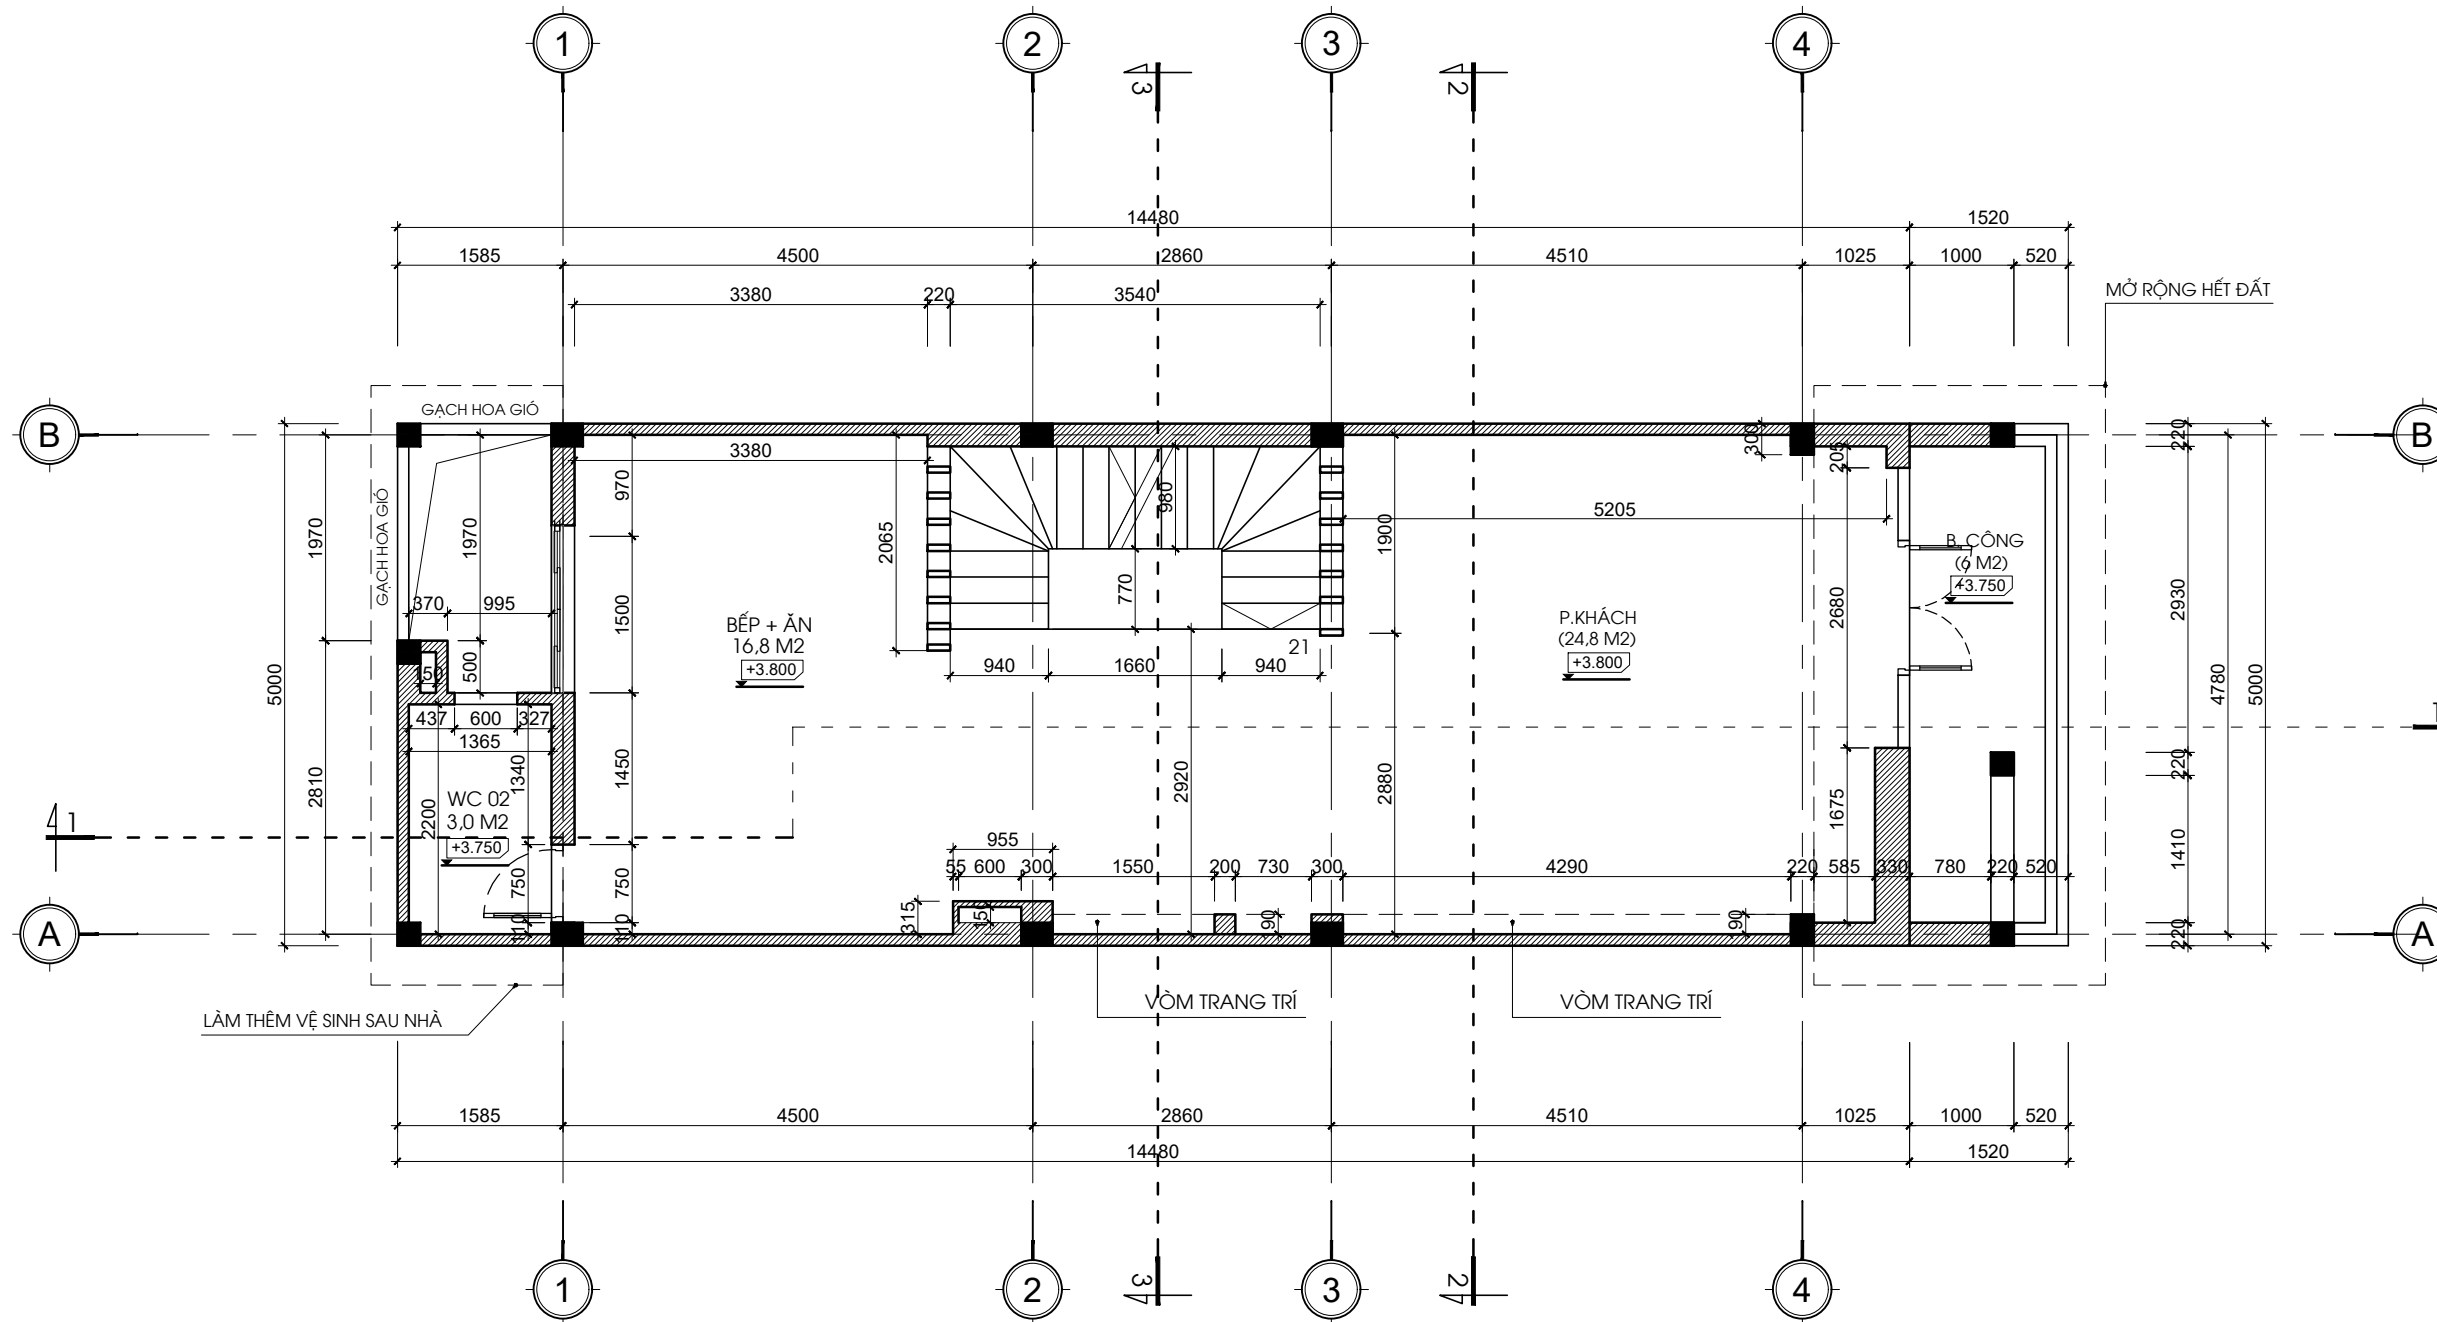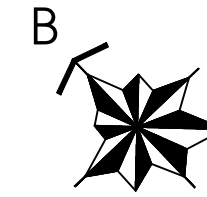Phiên bản : 01 Ngày : 01/2023	Ký hiệu KT:11
----------------------------------	-------------------------



MẶT BẰNG XÂY TƯỜNG TẦNG 2
DIỆN TÍCH: 80 M2

Lần sửa đổi			
Lần	Ngày	Vị trí sửa	Người sửa

Công trình :
NHÀ Ở GIA ĐÌNH

Địa điểm :
 Hà Đông - Hà Nội

Chủ đầu tư :
 Mr Thăng

Địa điểm :
 Hà Đông - Hà Nội

Đơn vị tư vấn thiết kế :

MTP DESIGN

CÔNG TY TNHH
 KIẾN TRÚC VÀ XÂY DỰNG MTP
 Tel : 0985.990.996

Giám đốc :

 KS. PHI MẠNH THĂNG

Chủ trì thiết kế :

 KTS. HOÀNG THỊ THỦY

Thiết kế - Vẽ :



 KTS. TRẦN THỊ THANH HUYỀN

Quản lý chất lượng :

 KTS. HOÀNG THỊ THỦY

Tên bản vẽ :
MB XÂY TƯỜNG TẦNG 2

Ký hiệu	
Phiên bản : 01	KT:12
Ngày : 01/2023	

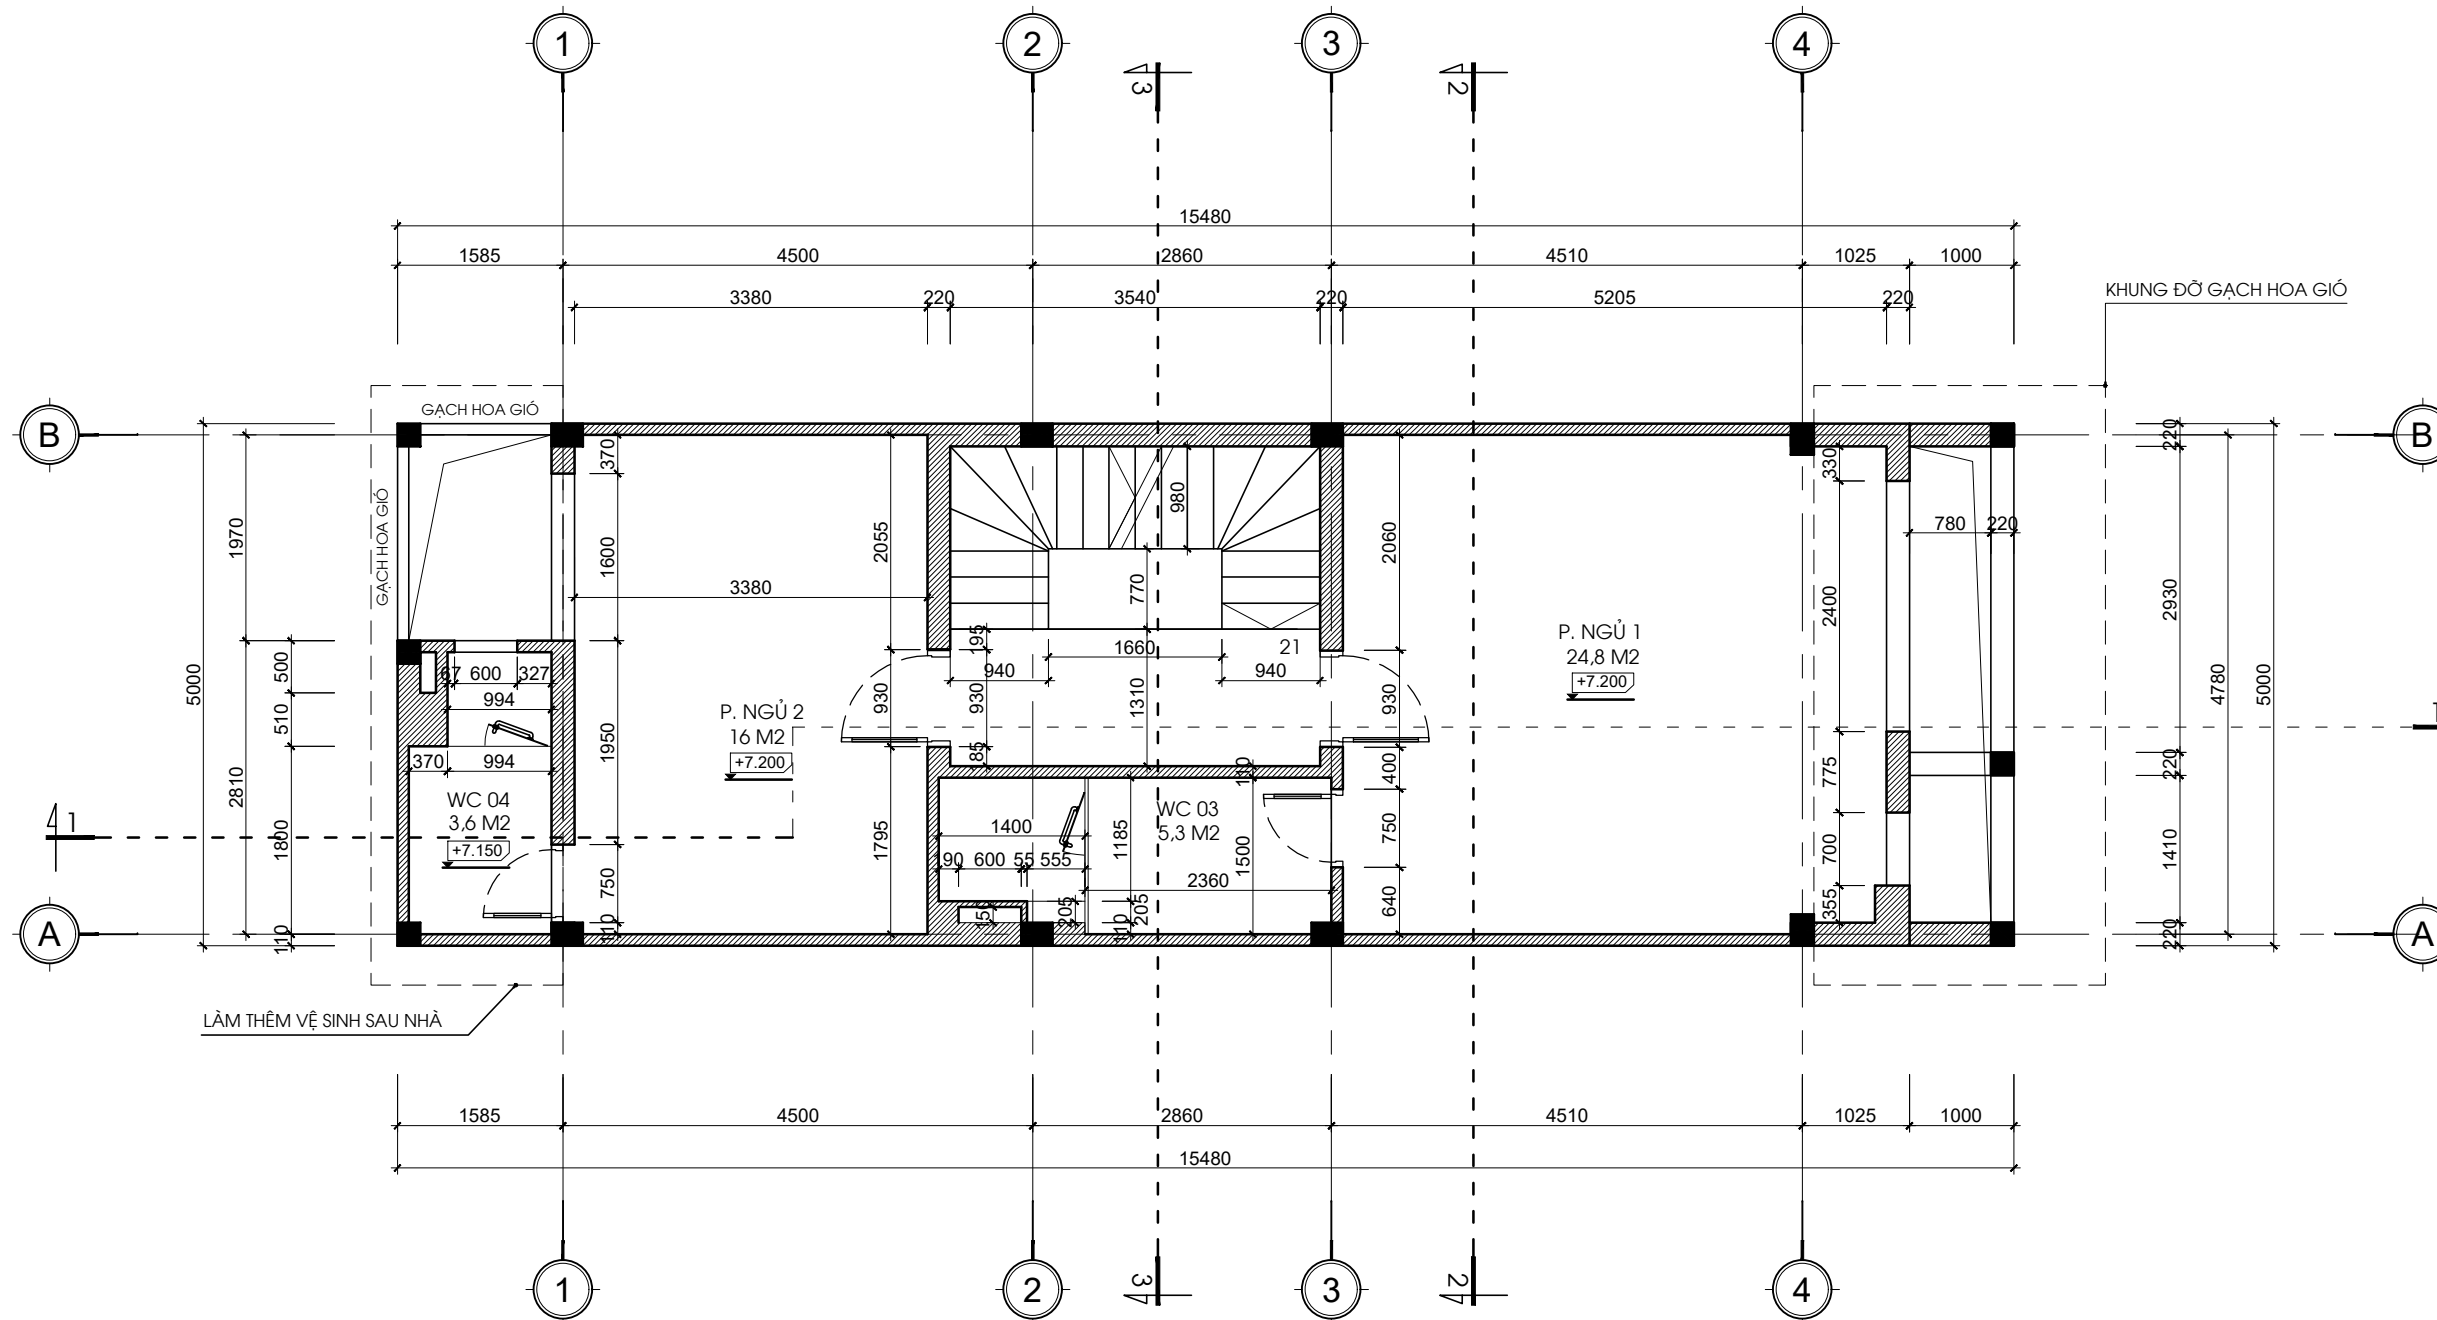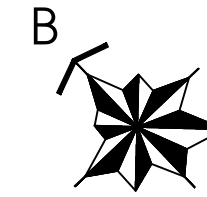

MẶT BẰNG XÂY TƯỜNG TẦNG 3
DIỆN TÍCH: 77,5 M2

Lần sửa đổi			
Lần	Ngày	Vị trí sửa	Người sửa

Công trình :
NHÀ Ở GIA ĐÌNH

Địa điểm :
Hà Đông - Hà Nội

Chủ đầu tư :
Mr Thắng

Địa điểm :
Hà Đông - Hà Nội

Đơn vị tư vấn thiết kế :

MTP DESIGN

CÔNG TY TNHH
KIẾN TRÚC VÀ XÂY DỰNG MTP
Tel : 0985.990.996

Giám đốc :

KS. PHI MANH THANG

Chủ trì thiết kế :

KTS. HOANG THI THUY

Thiết kế - Vẽ :



KTS. TRAN THI THANH HUYEN

Quản lý chất lượng :

KTS. HOANG THI THUY

Tên bản vẽ :
MB XÂY TƯỜNG TẦNG 3

Ký hiệu	
Phiên bản : 01	KT:13
Ngày : 01/2023	

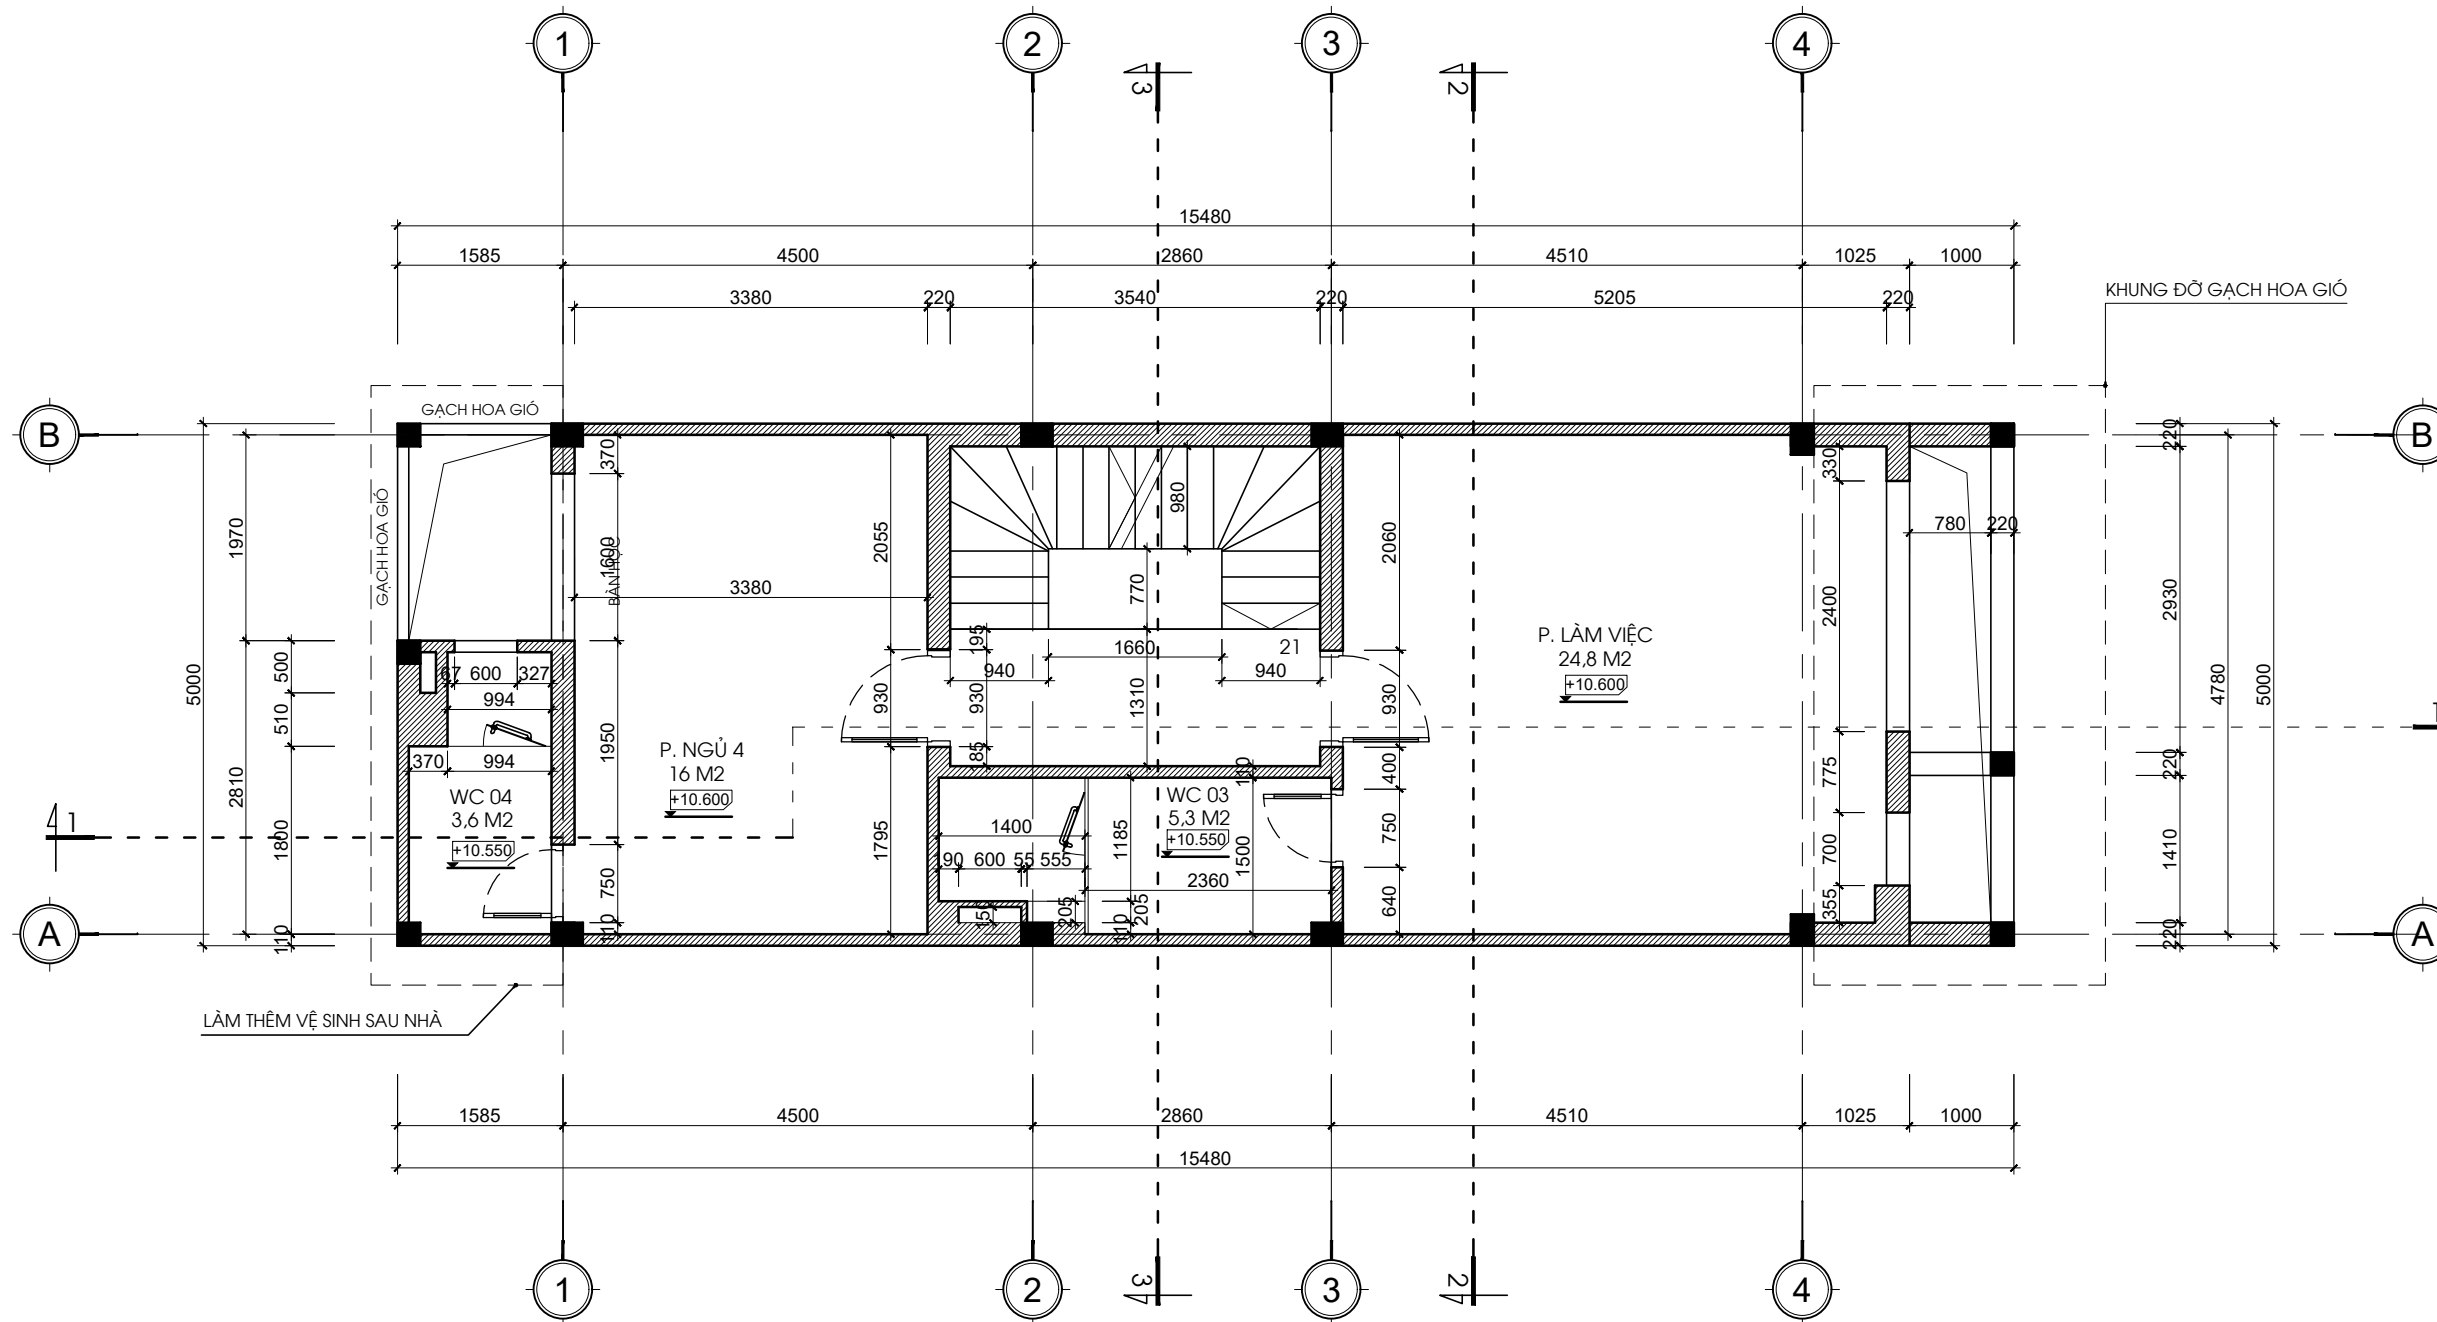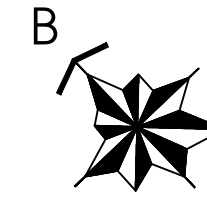

MẶT BẰNG XÂY TƯỜNG TẦNG 4
DIỆN TÍCH: 77,5 M2

Lần sửa đổi			
Lần	Ngày	Vị trí sửa	Người sửa

Công trình :
NHÀ Ở GIA ĐÌNH

Địa điểm :
 Hà Đông - Hà Nội

Chủ đầu tư :
 Mr Thắng


Địa điểm :
 Hà Đông - Hà Nội

Đơn vị tư vấn thiết kế :



MTP DESIGN

CÔNG TY TNHH
 KIẾN TRÚC VÀ XÂY DỰNG MTP
 Tel : 0985.990.996


Giám đốc :

 KS. PHI MANH THANG

Chủ trì thiết kế :

 KTS. HOANG THI THUY



Thiết kế - Vẽ :

 KTS. TRAN THI THANH HUYEN

Quản lý chất lượng :

 KTS. HOANG THI THUY

Tên bản vẽ :
MB XÂY TƯỜNG TẦNG 4

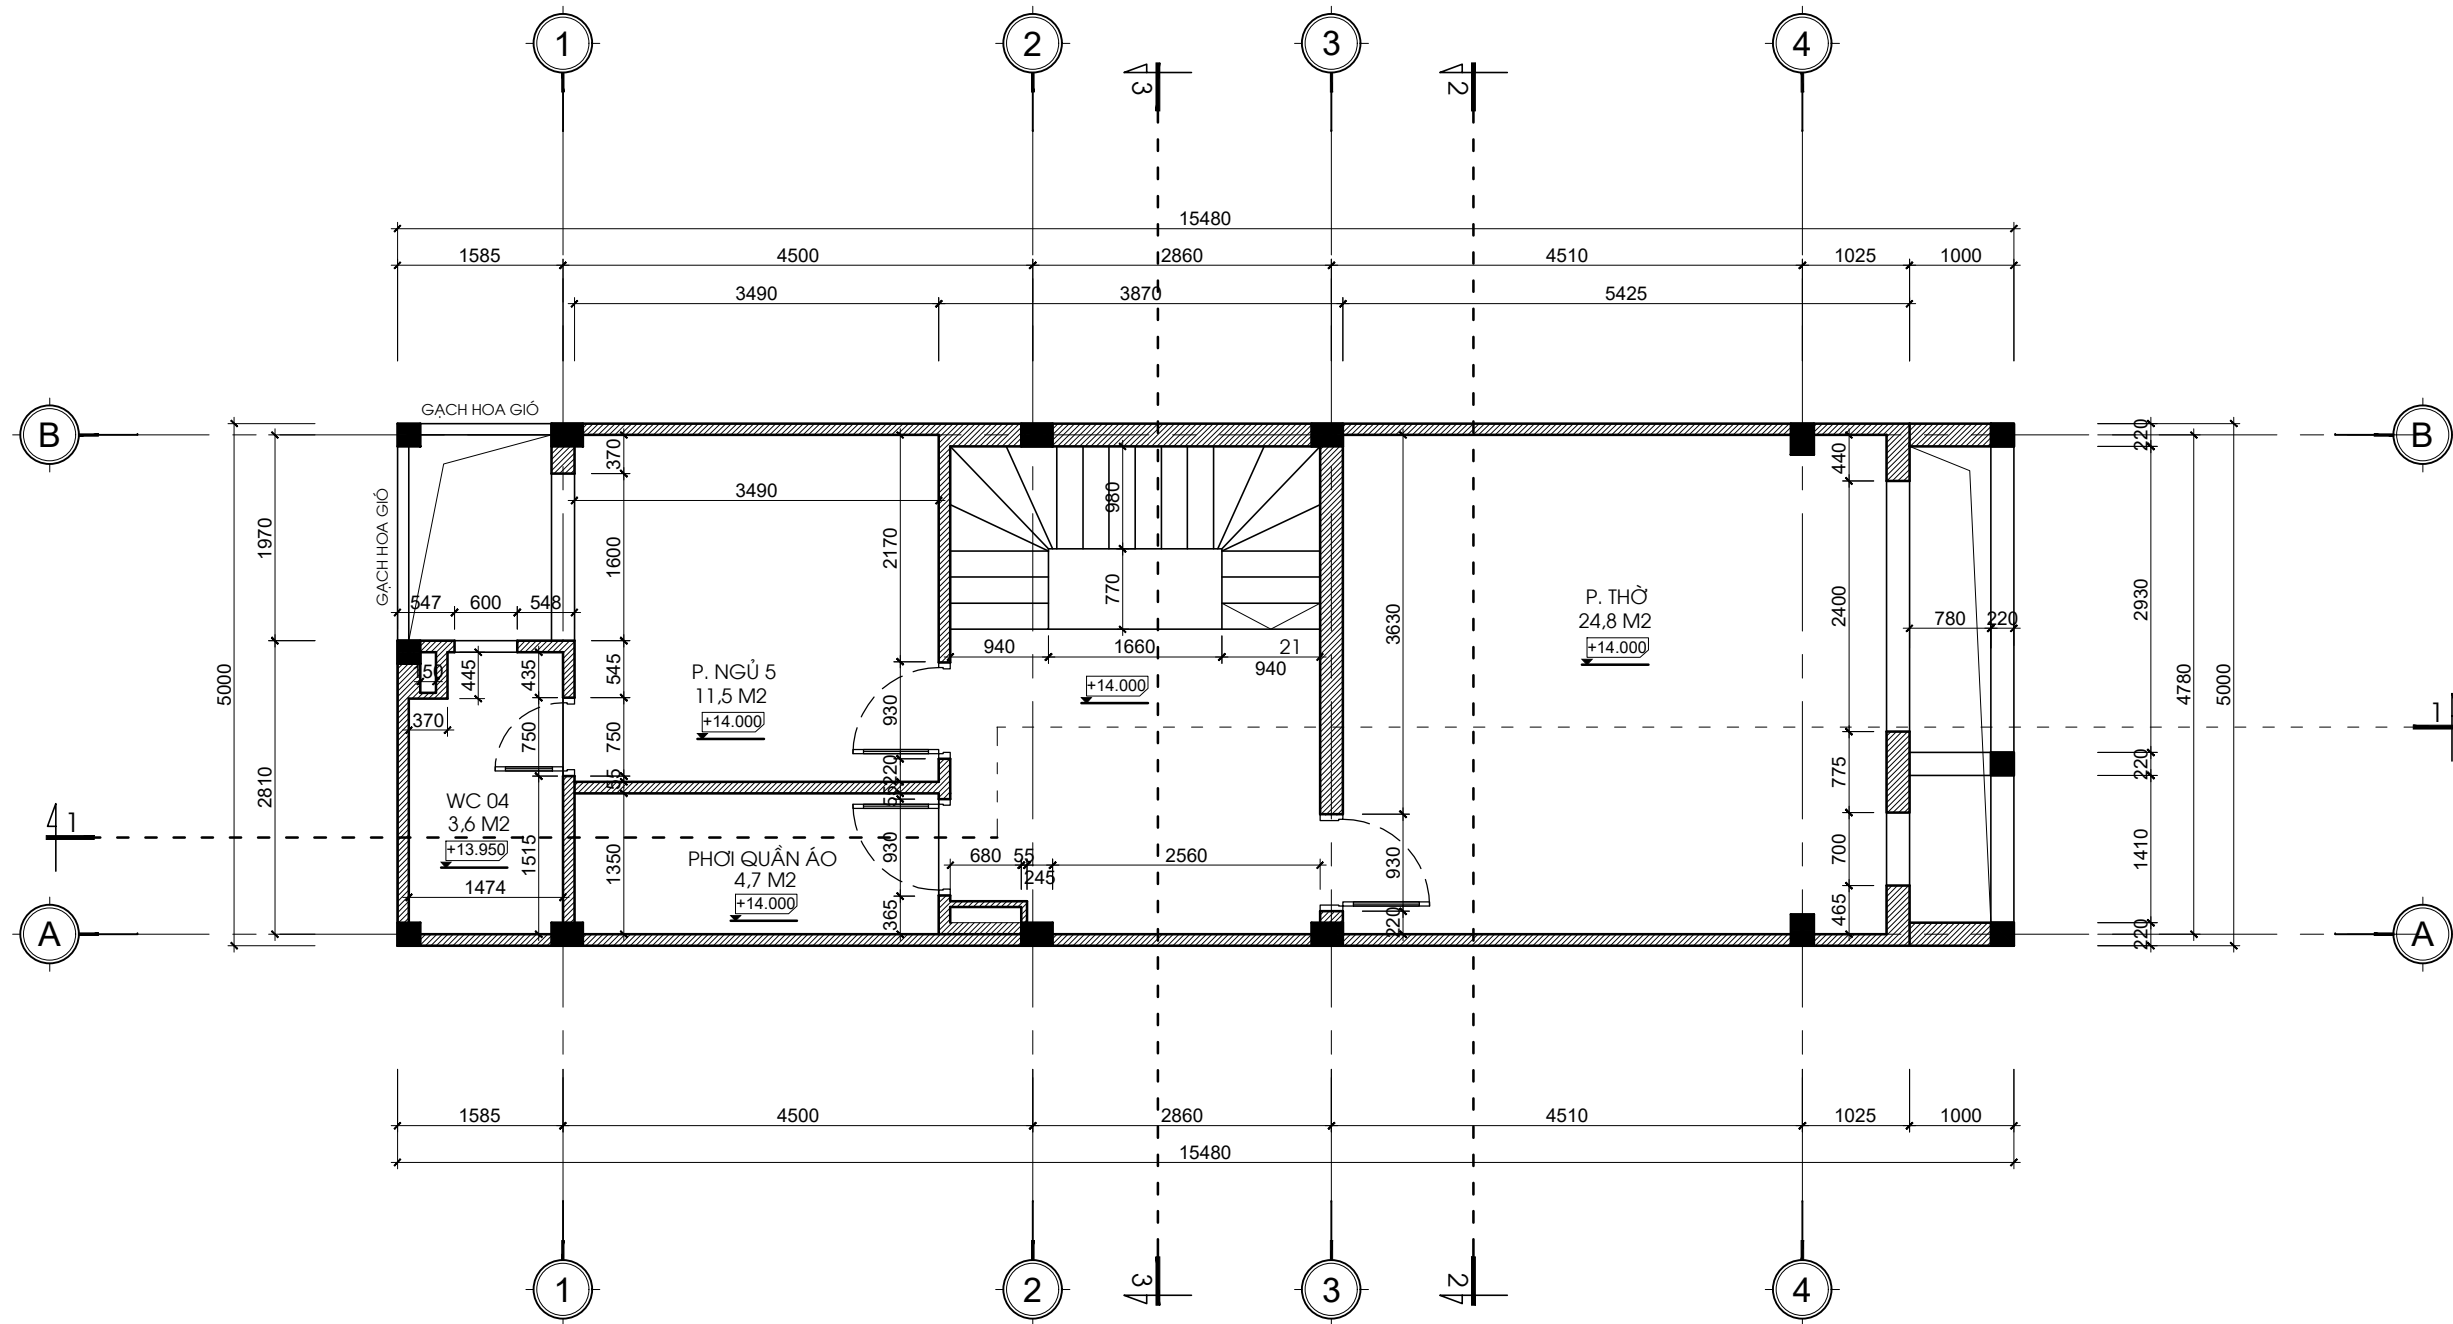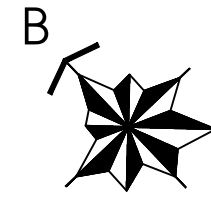Ký hiệu	
Phiên bản : 01	KT:14
Ngày : 01/2023	



MẶT BẰNG XÂY TƯỜNG TẦNG 5
DIỆN TÍCH: 77,5 M2

Lần sửa đổi			
Lần	Ngày	Vị trí sửa	Người sửa

Công trình :
NHÀ Ở GIA ĐÌNH

Địa điểm :
Hà Đông - Hà Nội

Chủ đầu tư :
Mr Thăng

Địa điểm :
Hà Đông - Hà Nội

Đơn vị tư vấn thiết kế :

MTP DESIGN

CÔNG TY TNHH
KIẾN TRÚC VÀ XÂY DỰNG MTP
Tel : 0985.990.996

Giám đốc :

KS. PHU MANH THANG

Chủ trì thiết kế :

KTS. HOANG THI THUY

Thiết kế - Vẽ :



KTS. TRAN THI THANH HUYEN

Quản lý chất lượng :

KTS. HOANG THI THUY

Tên bản vẽ :
MB XÂY TƯỜNG TẦNG 5

Ký hiệu	
Phiên bản : 01	KT:15
Ngày : 01/2023	

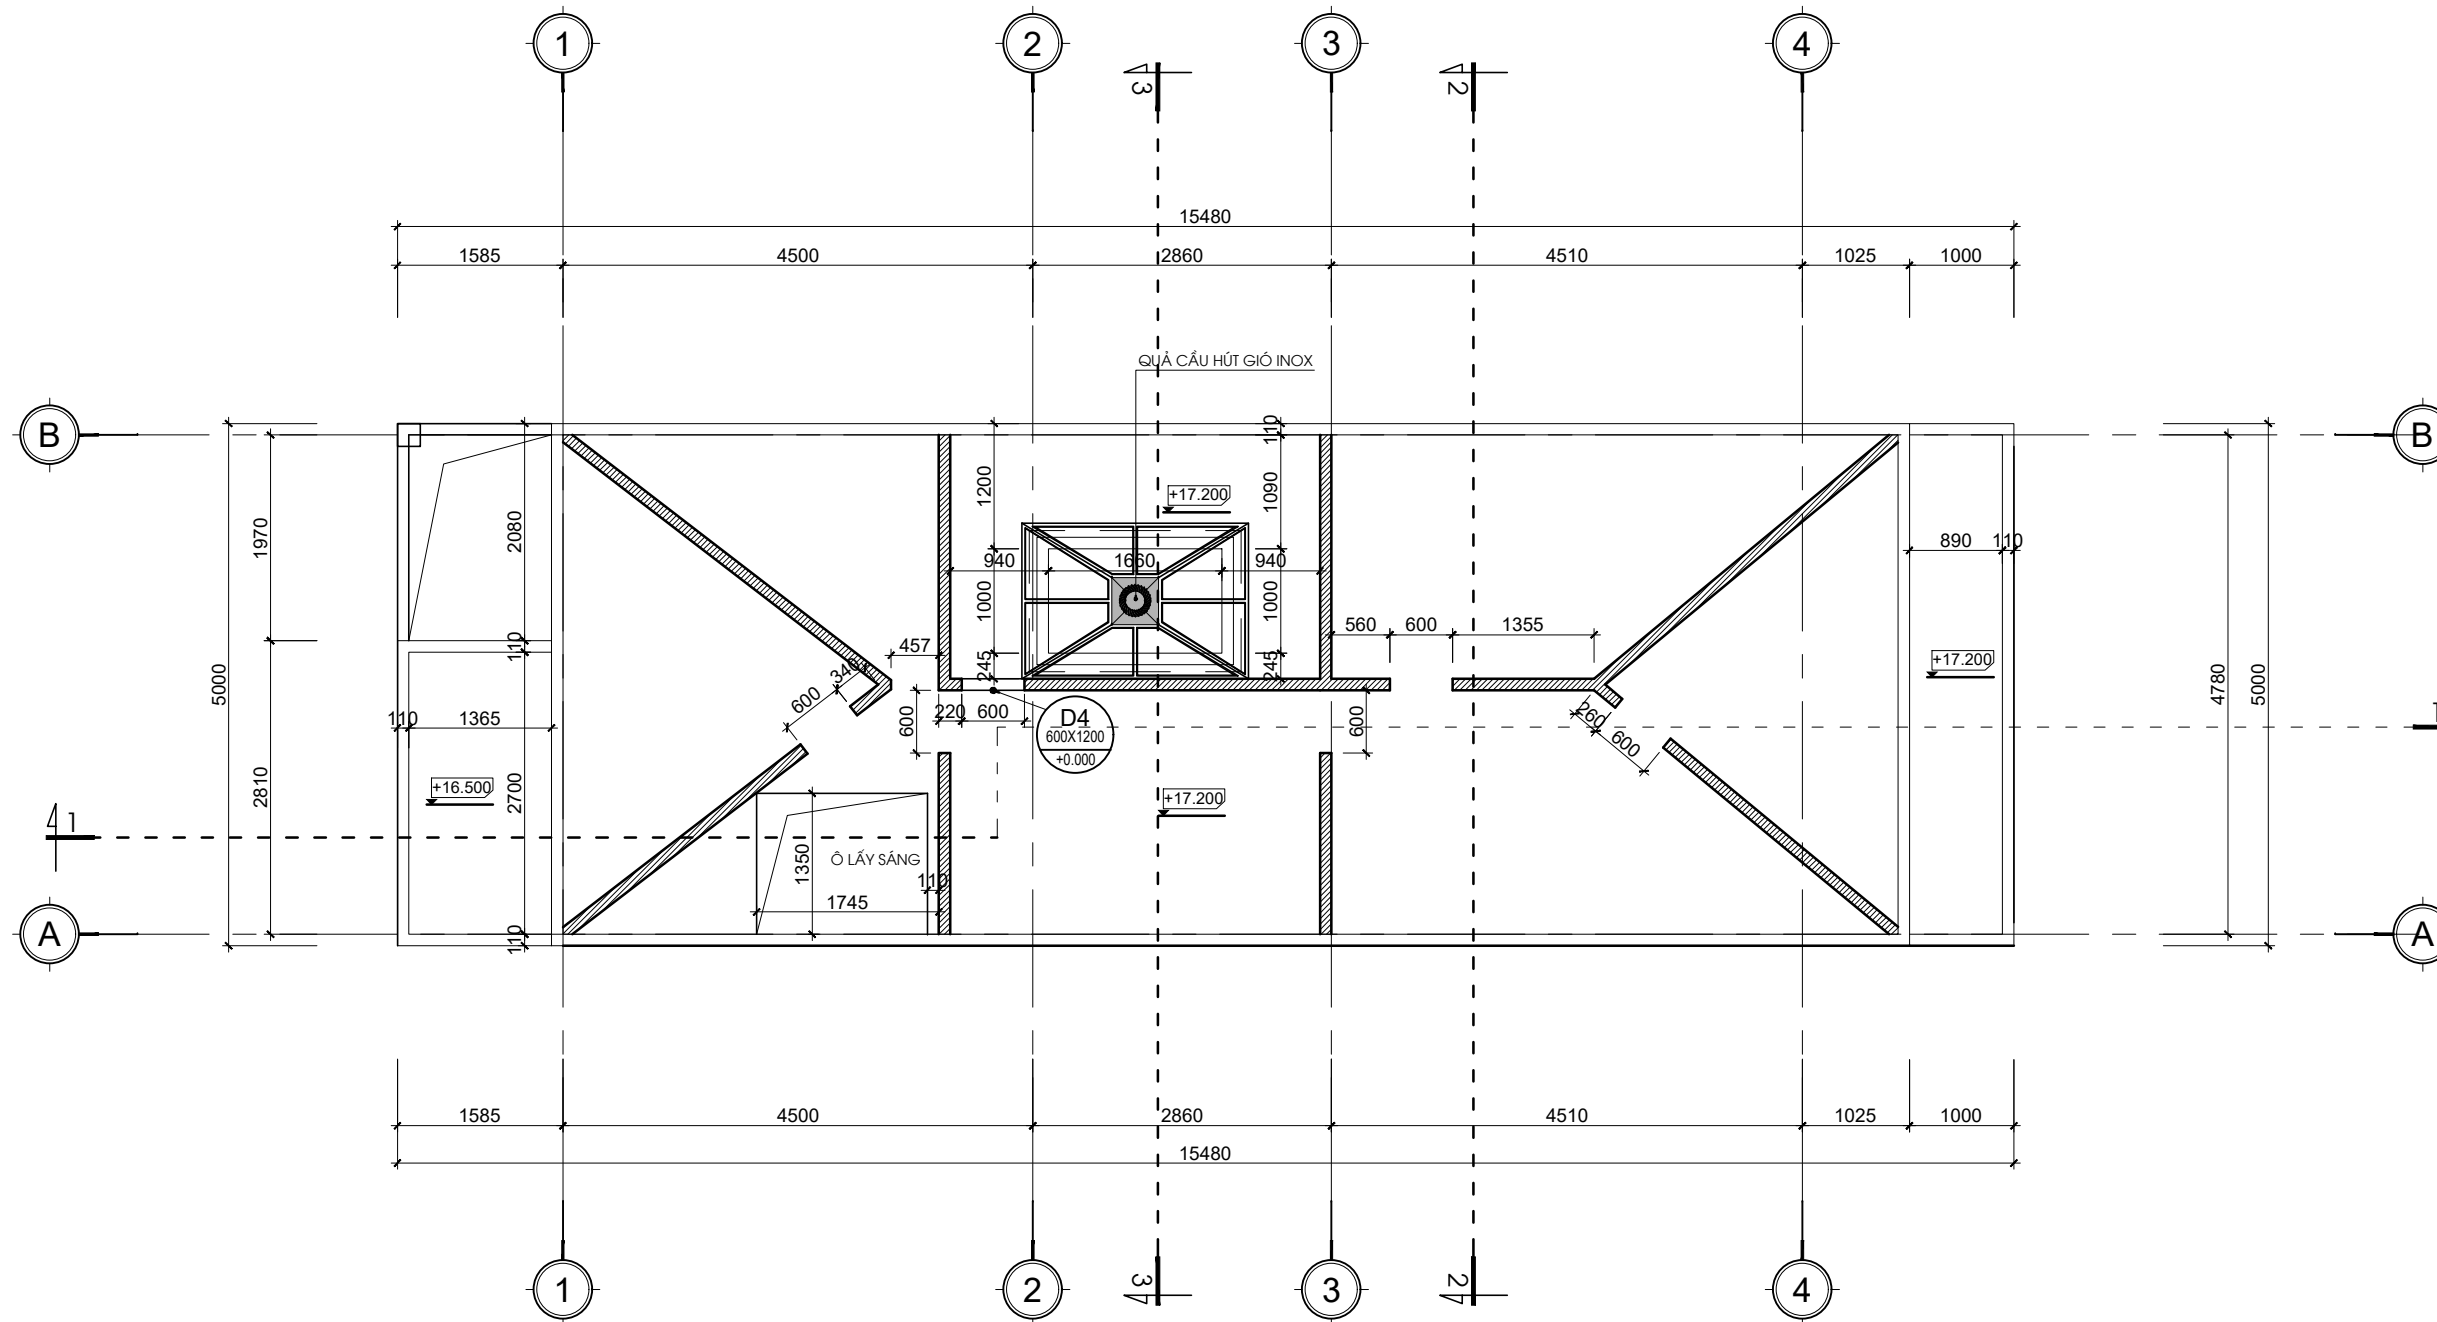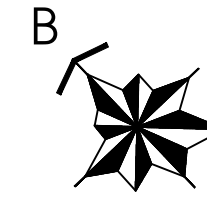

MẶT BẰNG XÂY TƯỜNG ÁP MÁI
DIỆN TÍCH: 77,5 M2

Lần sửa đổi			
Lần	Ngày	Vị trí sửa	Người sửa

Công trình :
NHÀ Ở GIA ĐÌNH

Địa điểm :
 Hà Đông - Hà Nội

Chủ đầu tư :
 Mr Thăng

Địa điểm :
 Hà Đông - Hà Nội

Đơn vị tư vấn thiết kế :

MTP DESIGN

CÔNG TY TNHH
 KIẾN TRÚC VÀ XÂY DỰNG MTP
 Tel : 0985.990.996

Giám đốc :

 KS. PHI MẠNH THĂNG

Chủ trì thiết kế :

 KTS. HOÀNG THỊ THỦY

Thiết kế - Vẽ :



 KTS. TRẦN THỊ THANH HUYỀN

Quản lý chất lượng :

 KTS. HOÀNG THỊ THỦY

Tên bản vẽ :
MB XÂY TƯỜNG ÁP MÁI

Ký hiệu	
Phiên bản : 01	KT:16
Ngày : 01/2023	

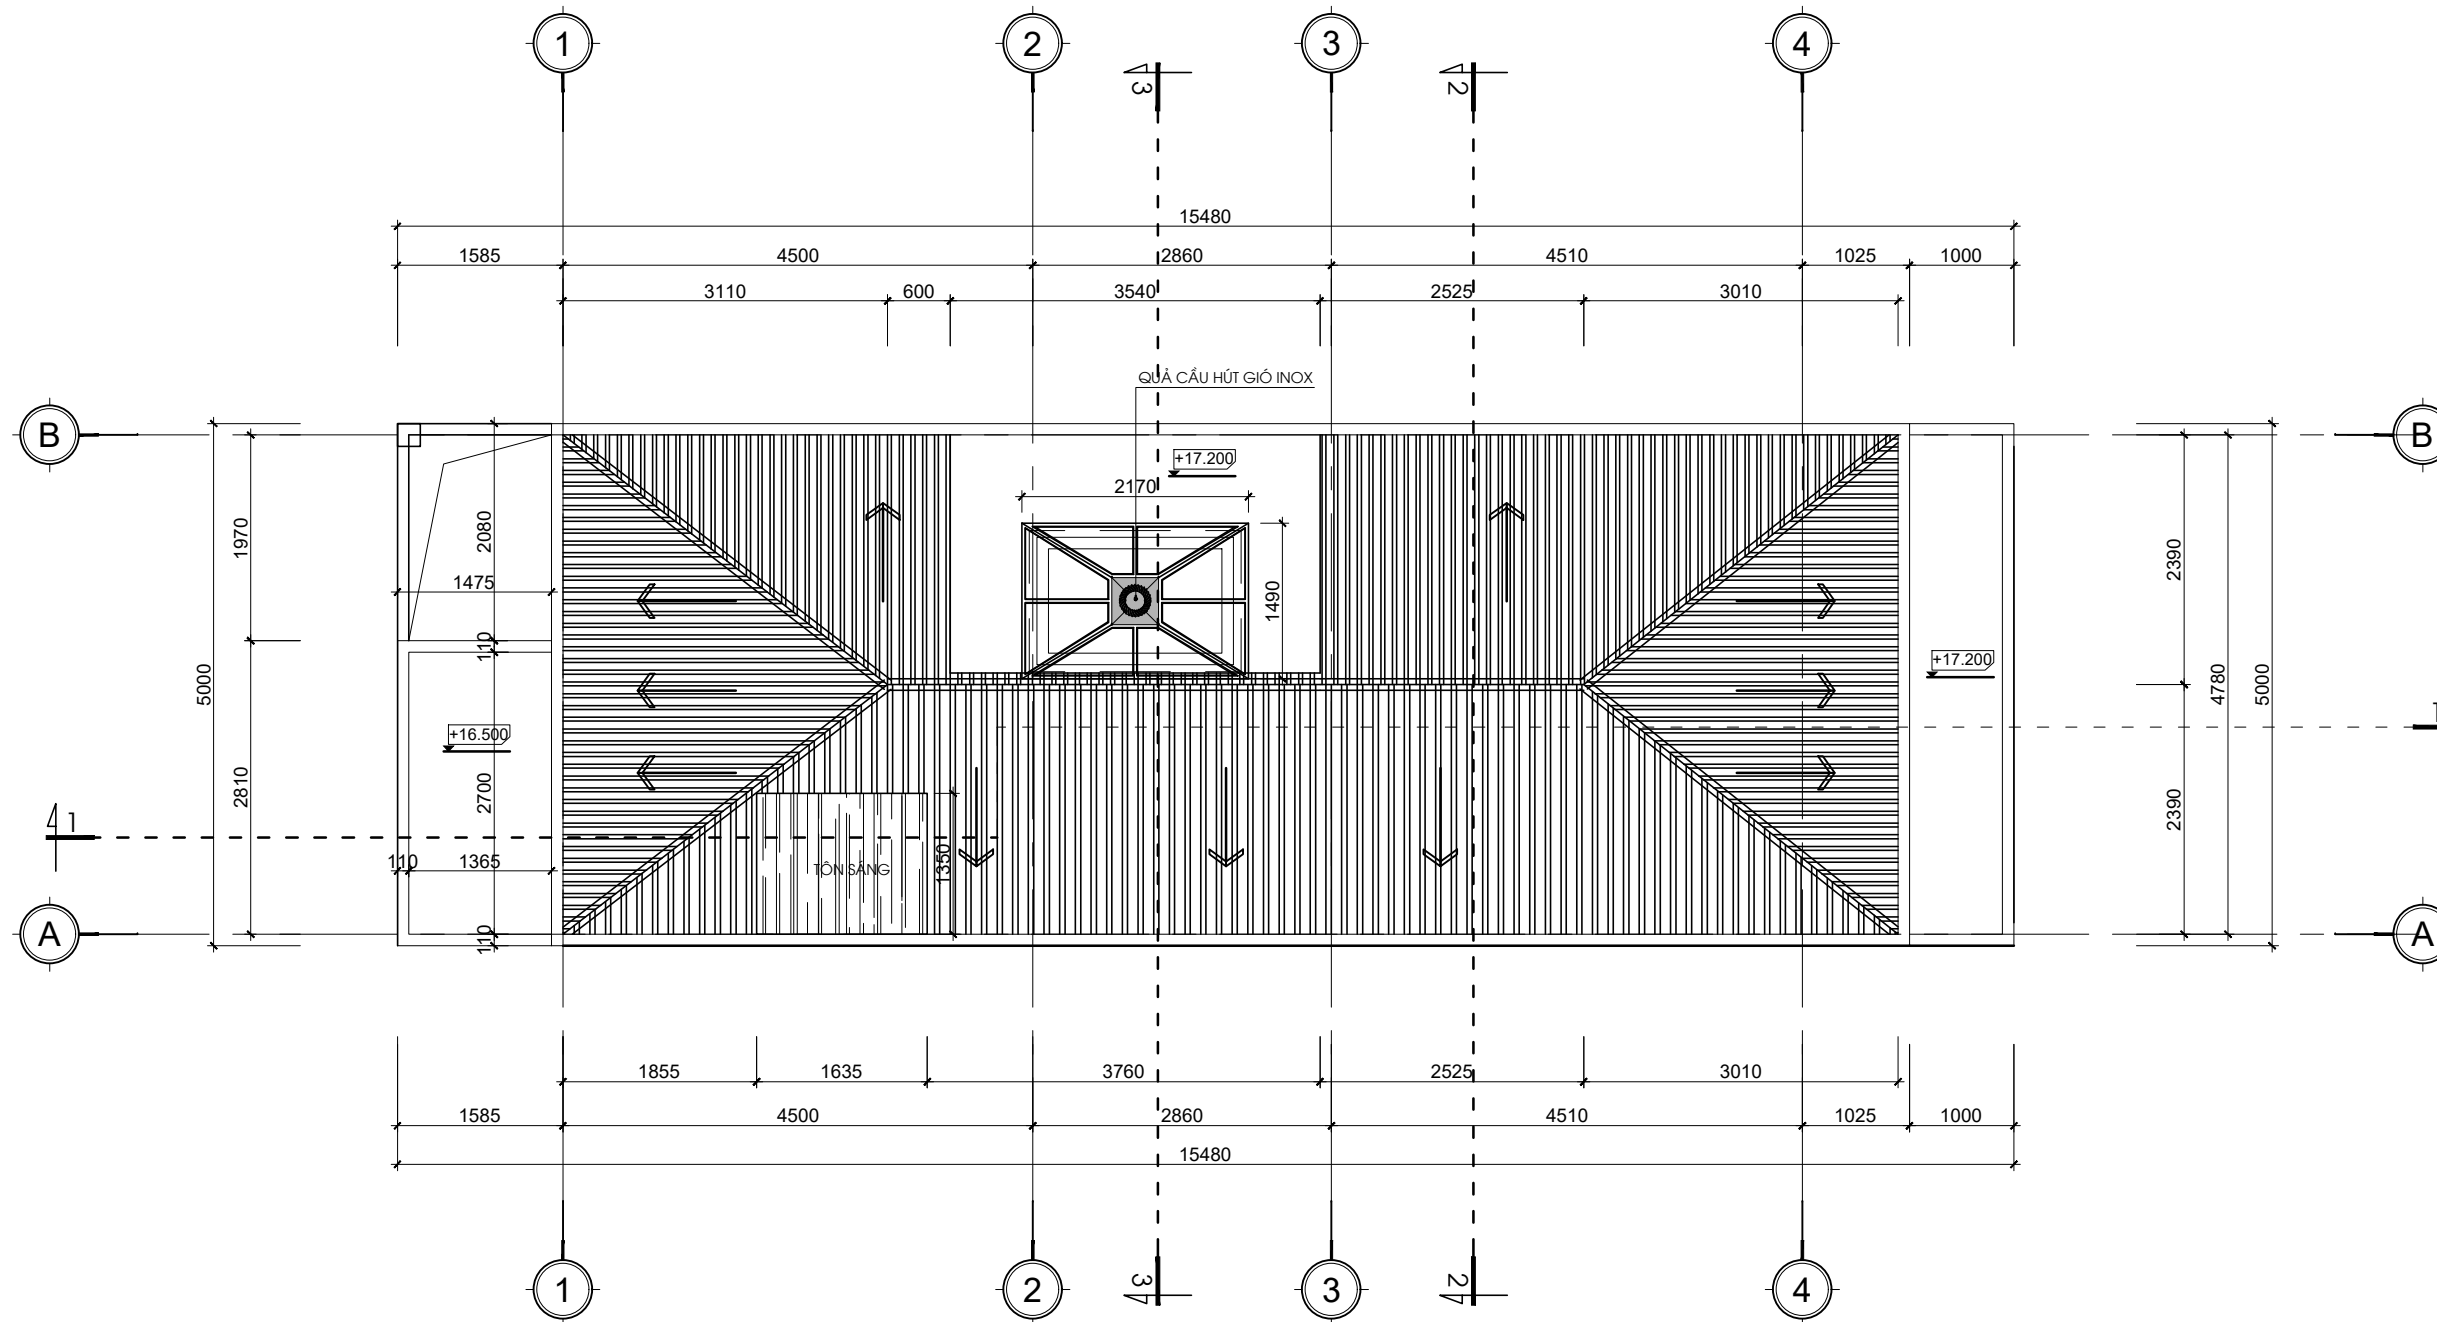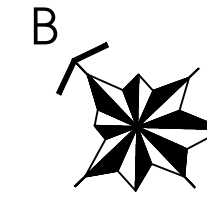

MẶT BẰNG XÂY TƯỜNG MÁI
DIỆN TÍCH: 77,5 M2

Lần sửa đổi			
Lần	Ngày	Vị trí sửa	Người sửa

Công trình :
NHÀ Ở GIA ĐÌNH

Địa điểm :
 Hà Đông - Hà Nội

Chủ đầu tư :
 Mr Thăng

Địa điểm :
 Hà Đông - Hà Nội

Đơn vị tư vấn thiết kế :

MTP DESIGN

CÔNG TY TNHH
 KIẾN TRÚC VÀ XÂY DỰNG MTP
 Tel : 0985.990.996

Giám đốc :

 KS. PHI MẠNH THĂNG

Chủ trì thiết kế :

 KTS. HOÀNG THỊ THỦY

Thiết kế - Vẽ :


 KTS. TRẦN THỊ THANH HUYỀN

Quản lý chất lượng :

 KTS. HOÀNG THỊ THỦY

Tên bản vẽ :
MB XÂY TƯỜNG MÁI

Ký hiệu	
Phiên bản : 01	KT:17
Ngày : 01/2023	

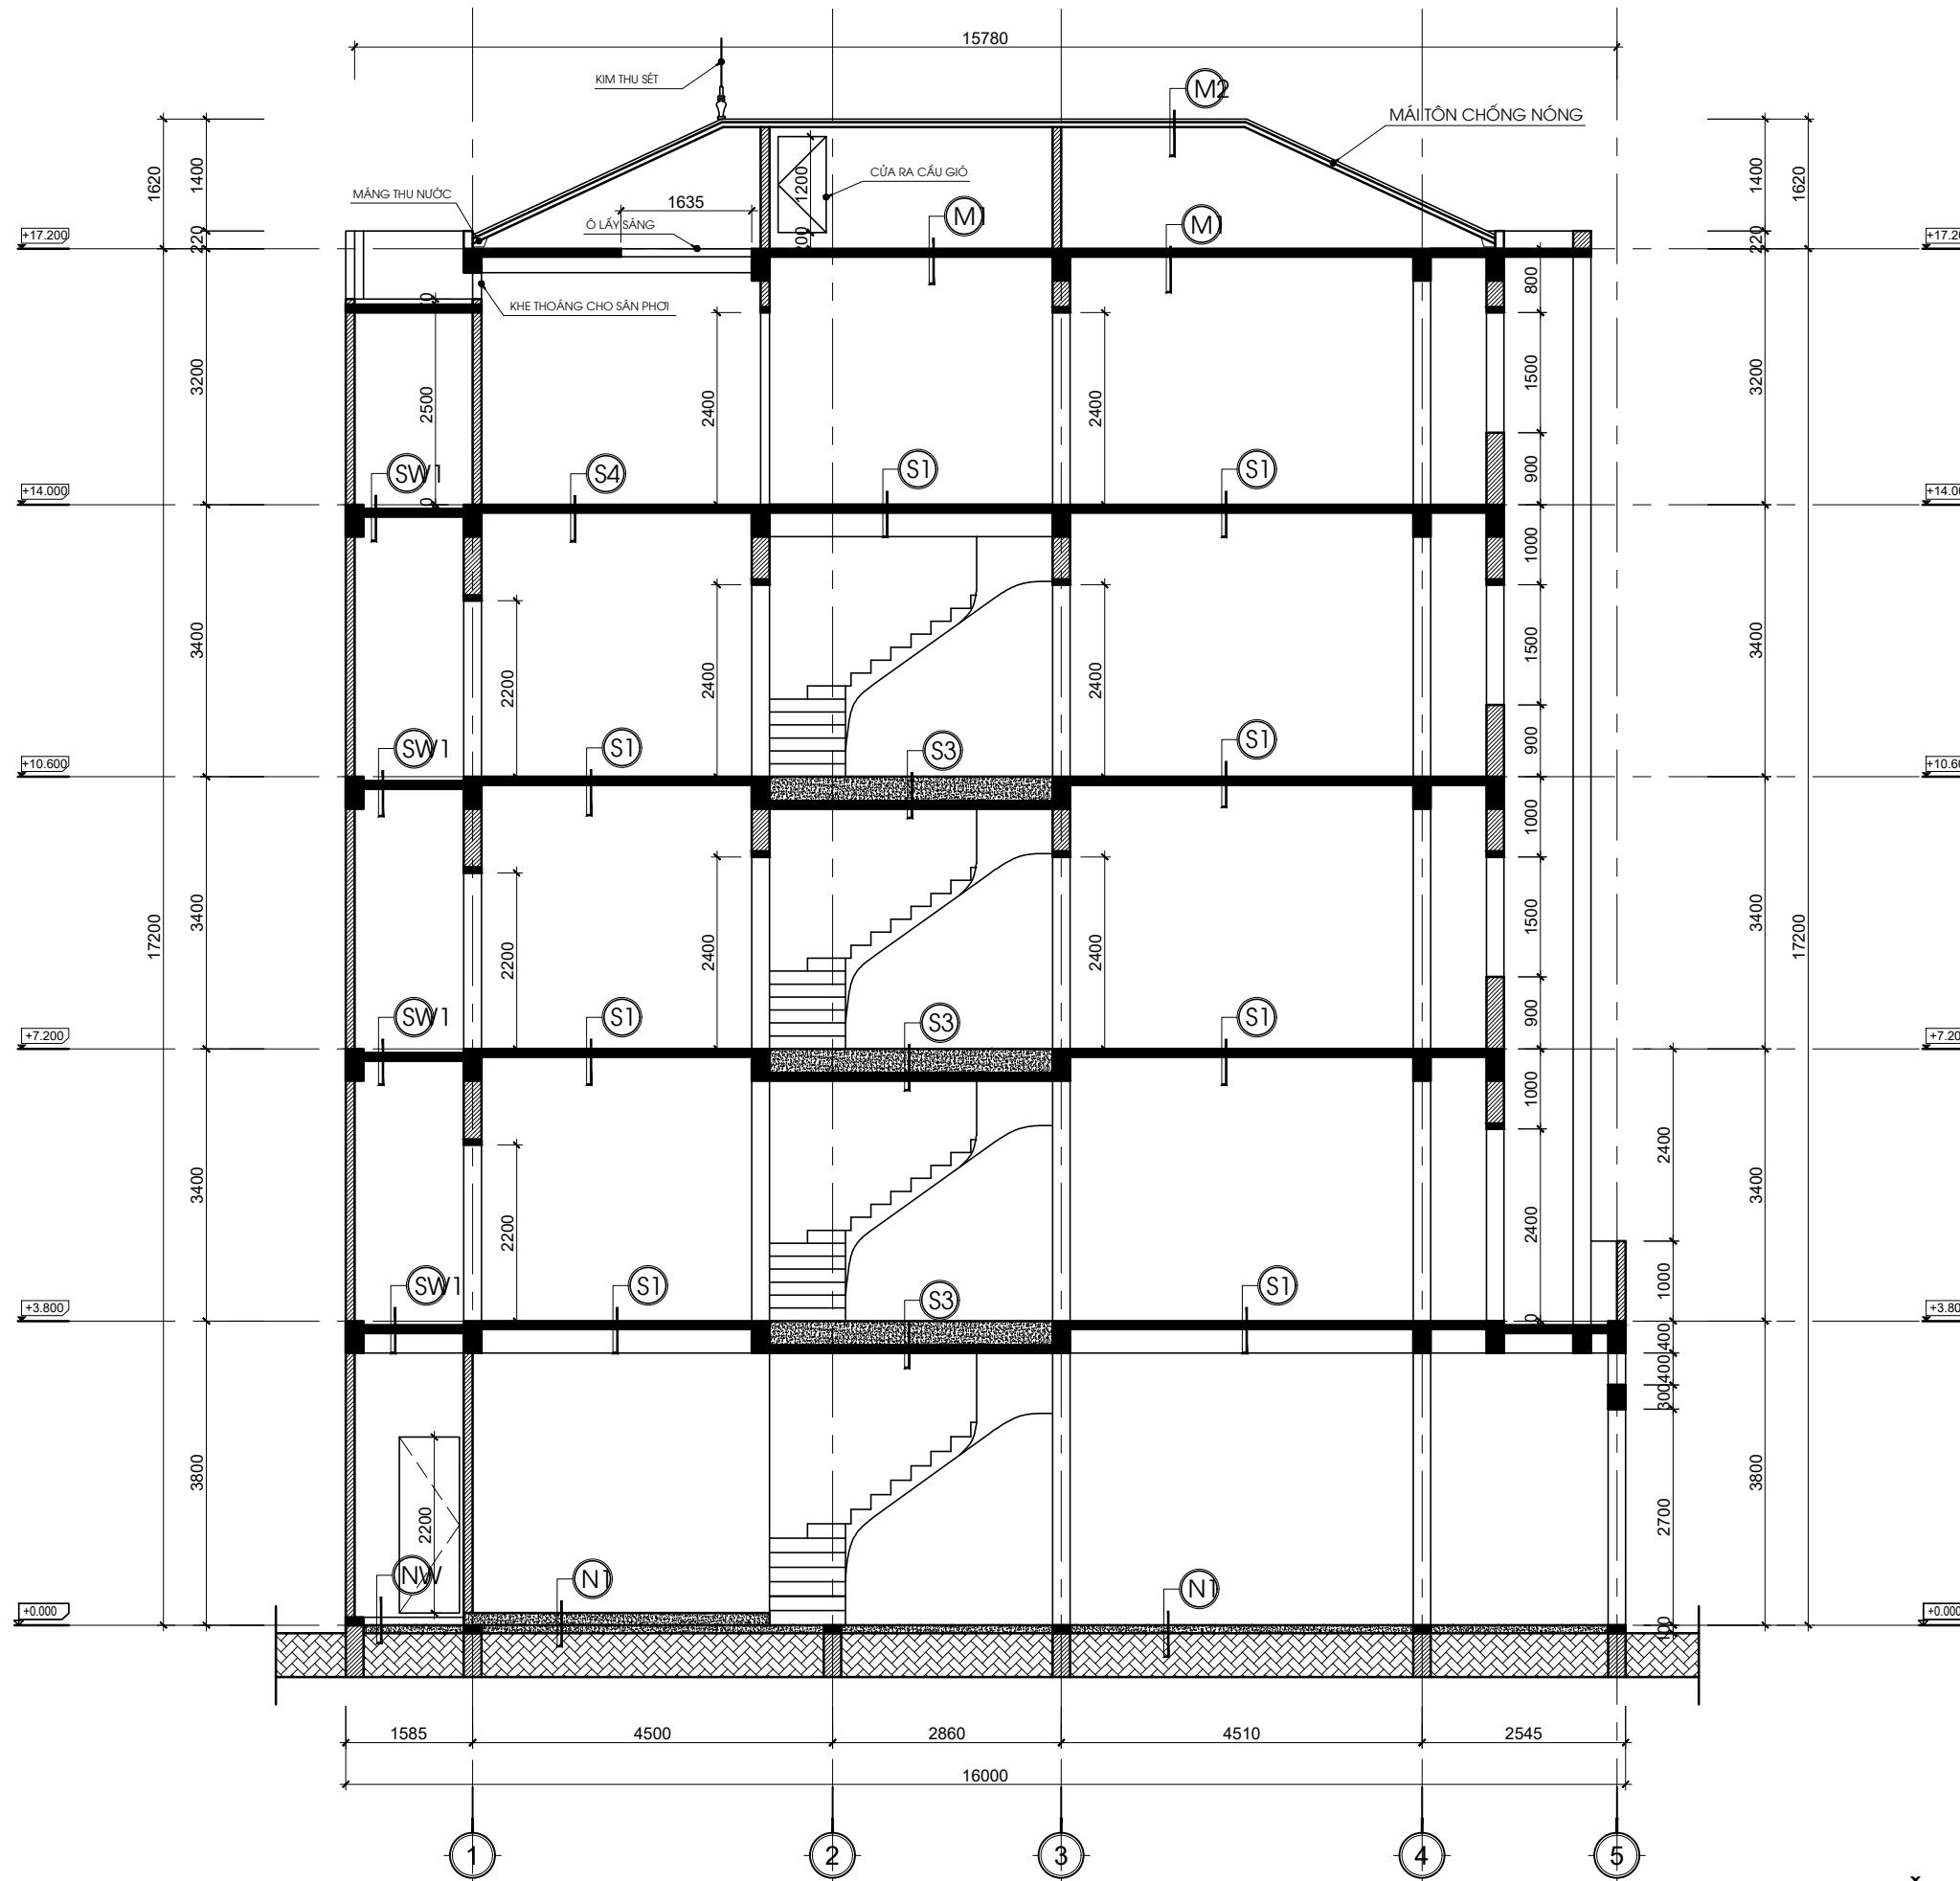

MẶT CẮT 1-1

Lần sửa đổi			
Lần	Ngày	Vị trí sửa	Người sửa

Công trình :
NHÀ Ở GIA ĐÌNH

Địa điểm :
Hà Đông - Hà Nội

Chủ đầu tư :
Mr Thăng

Địa điểm :
Hà Đông - Hà Nội

Đơn vị tư vấn thiết kế :

MTP DESIGN

CÔNG TY TNHH
KIẾN TRÚC VÀ XÂY DỰNG MTP
Tel : 0985.990.996

Giám đốc :

KS. PHI MẠNH THĂNG

Chủ trì thiết kế :

KTS. HOÀNG THỊ THỦY

Thiết kế - Vẽ :


KTS. TRẦN THỊ THANH HUYỀN

Quản lý chất lượng :


KTS. HOÀNG THỊ THỦY

Tên bản vẽ :
MẶT CẮT 1-1

Phiên bản : 01 Ngày : 01/2023	Ký hiệu KT:19
----------------------------------	-------------------------

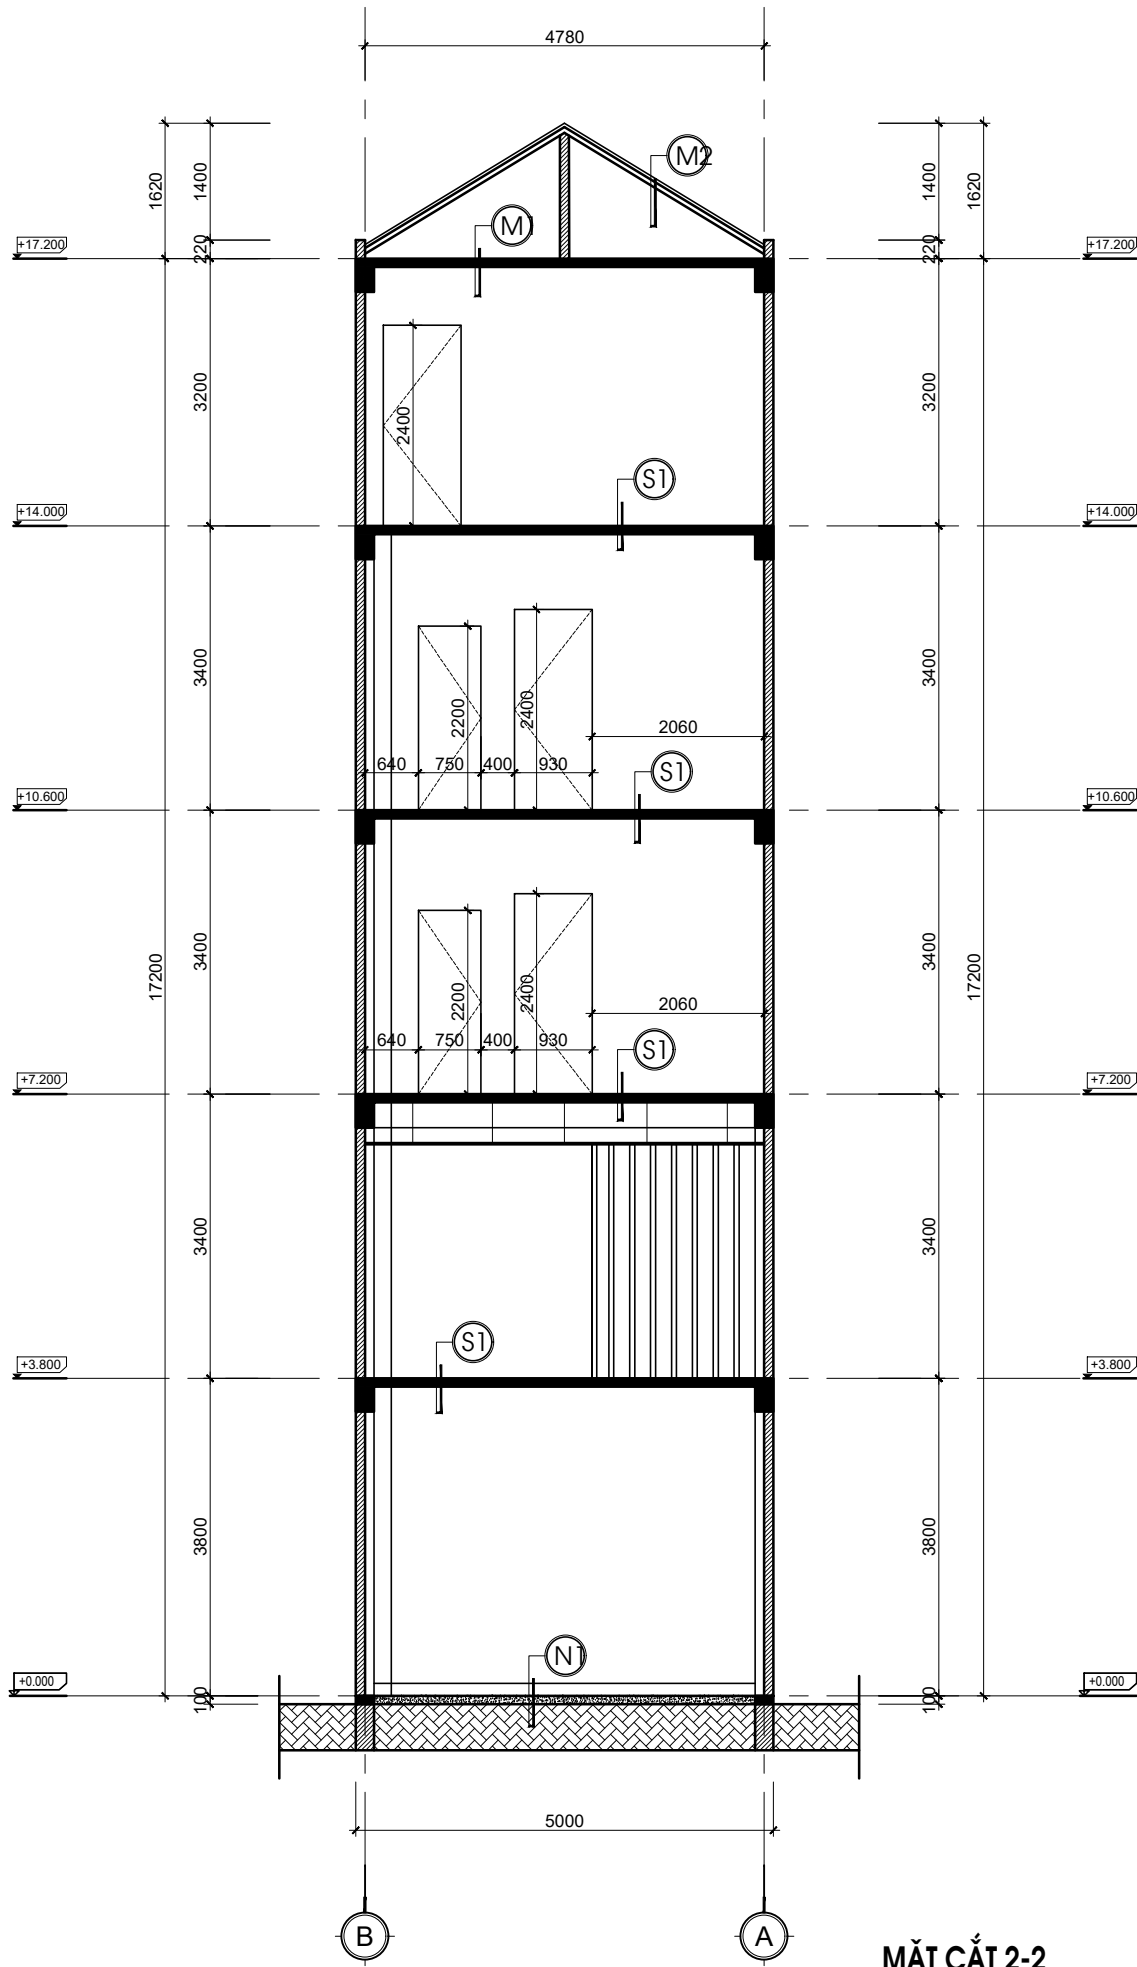

MẶT CẮT 2-2

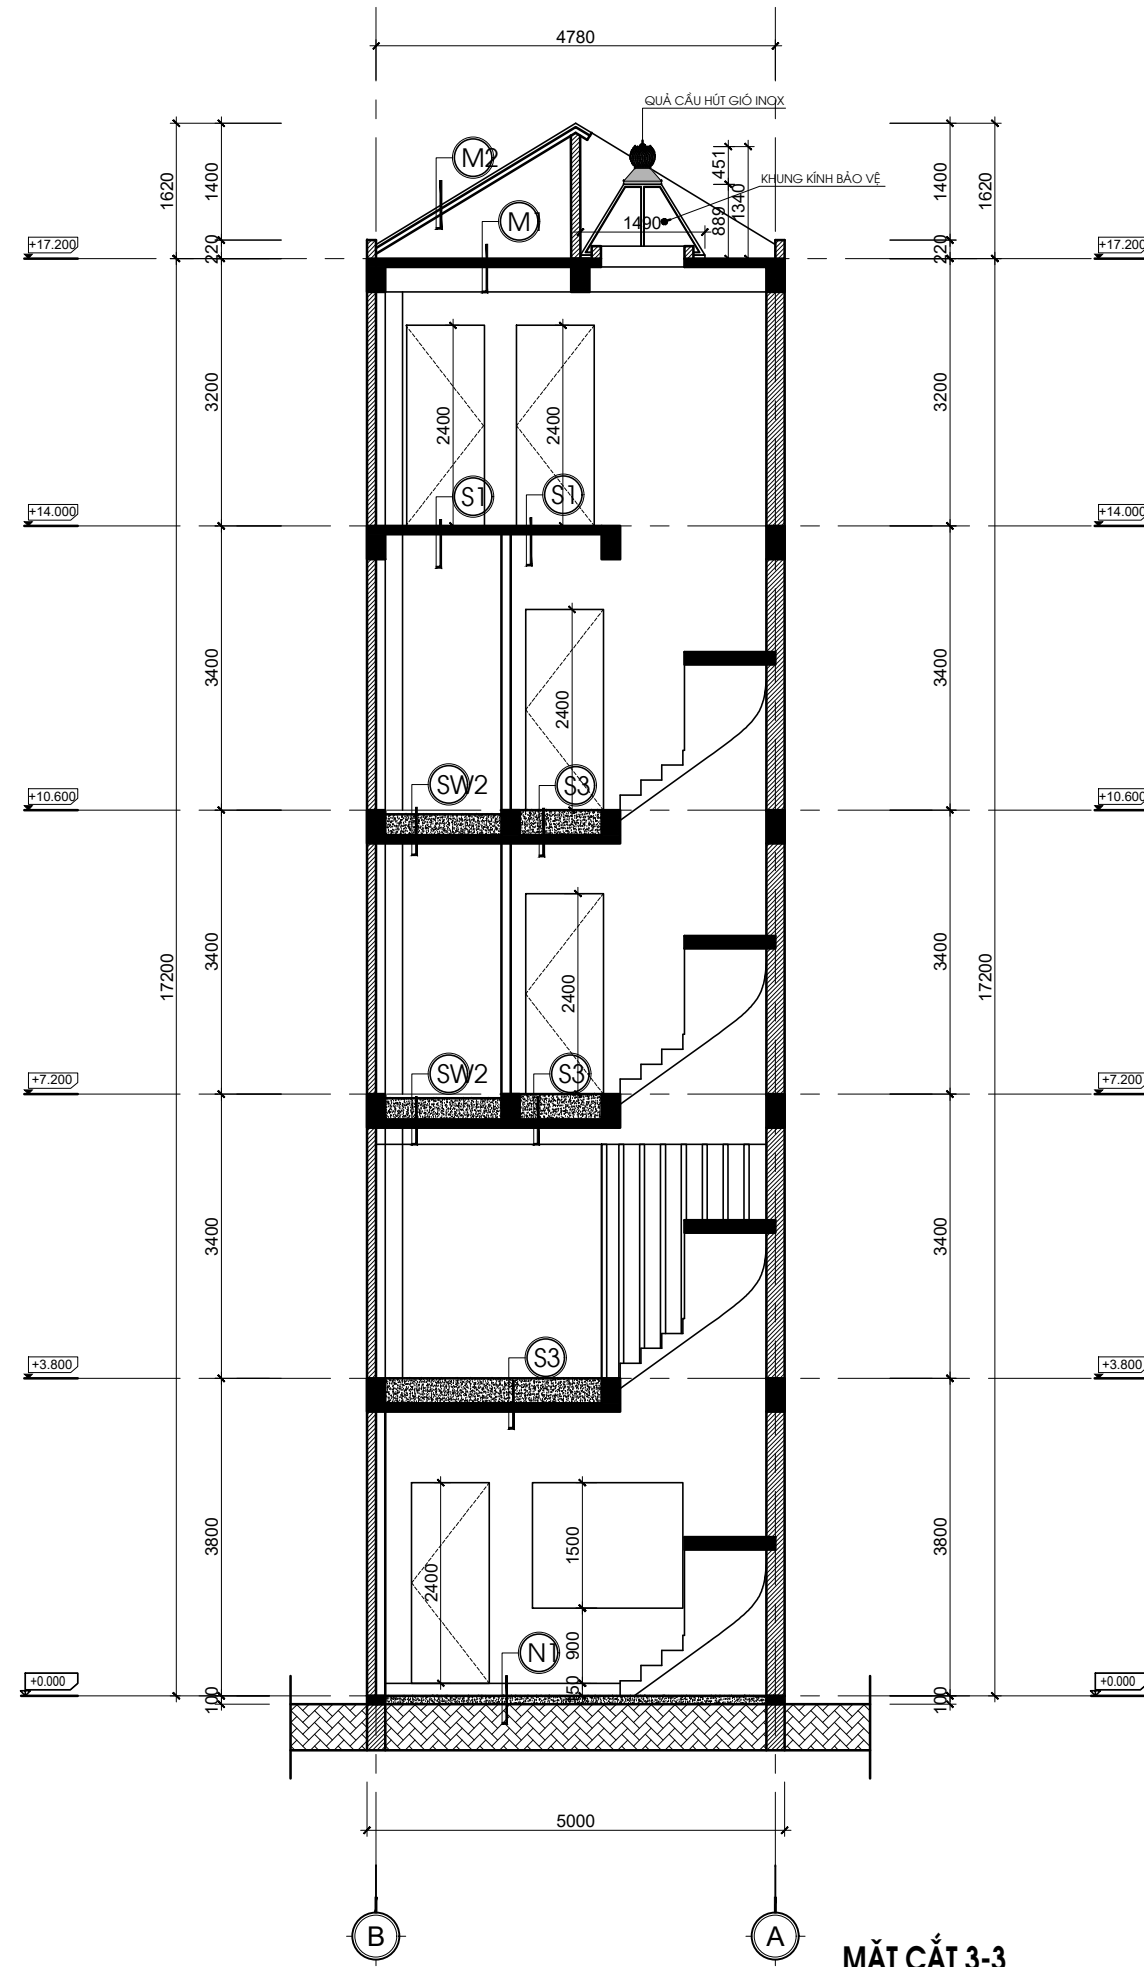

MẶT CẮT 3-3

Lần sửa đổi			
Lần	Ngày	Vị trí sửa	Người sửa

Công trình :
NHÀ Ở GIA ĐÌNH

Địa điểm :
Hà Đông - Hà Nội

Chủ đầu tư :
Mr Thăng


Địa điểm :
Hà Đông - Hà Nội

Đơn vị tư vấn thiết kế :




MTP DESIGN

CÔNG TY TNHH
KIẾN TRÚC VÀ XÂY DỰNG MTP
Tel : 0985.990.996

Giám đốc :

KS. PHÍ MẠNH THẮNG

Chủ trì thiết kế :

KTS. HOÀNG THỊ THÚY

Thiết kế - Vẽ :

KTS. TRẦN THỊ THANH HUYỀN

Quản lý chất lượng :

KTS. HOÀNG THỊ THÚY

Tên bản vẽ :
MẶT CẮT 2-2
MẶT CẮT 3-3

Phiên bản : 01	Ký hiệu KT:20
Ngày : 01/2023	

CHI TIẾT CẤU TẠO CÁC LỚP VẬT LIỆU

KÍ HIỆU	CÁC LỚP VẬT LIỆU
(N1)	- LÁT GẠCH CERAMIC VÂN MÂY MÀU TRẮNG KT: 600X600 - VỮA XI MẮNG 75# DÀY 20 - BT GẠCH VỠ 100# DÀY 100 - CÁT ĐEN TÔN NỀN TƯỚI NƯỚC DẦM KỸ - ĐẤT TỰ NHIÊN
(S1)	- LÁT SÀN GỖ CÔNG NGHIỆP MÀU THEO PHỐI CẢNH NỘI THẤT - VỮA XI MẮNG 75# DÀY 20 - BTCT DÀY 100, 250# - VỮA TRÁT TRẦN 75#, DÀY 15 - TRẦN THẠCH CAO LĂN SƠN BA LỚP MÀU TRẮNG
(S2)	- LÁT SÀN GỖ CÔNG NGHIỆP MÀU THEO PHỐI CẢNH NỘI THẤT - VỮA XI MẮNG 75# DÀY 20 - XÍ NHẹ TÔN NỀN - BTCT DÀY 100, 250# - VỮA TRÁT TRẦN 75#, DÀY 15 - TRẦN THẠCH CAO LĂN SƠN BA LỚP MÀU TRẮNG
(S3)	- LÁT GẠCH CERAMIC CHỐNG TRƠN, KT 400X400 - VỮA XI MẮNG 75# DÀY 20 - XÍ NHẹ TÔN NỀN - BTCT DÀY 100, 250# - VỮA TRÁT TRẦN 75#, DÀY 15 - LĂN 3 LỚP SƠN MÀU TRẮNG
(S4)	- LÁT GẠCH CERAMIC VÂN MÂY MÀU TRẮNG KT: 600X600 - VỮA XI MẮNG 75# DÀY 20 - BTCT DÀY 100, 250# - VỮA TRÁT TRẦN 75#, DÀY 15 - TRẦN THẠCH CAO LĂN SƠN BA LỚP MÀU TRẮNG


KÍ HIỆU	CÁC LỚP VẬT LIỆU
(M1)	- ĐÁP VỮA, SƠN MÀU - BTCT DÀY 100, 250# - VỮA TRÁT TRẦN 75#, DÀY 15 - TRẦN THẠCH CAO LĂN 3 LỚP SƠN MÀU TRẮNG
(M2)	- TÔN CHỐNG NÓNG - VÍ KÈO THÉP HỘP - TƯỜNG THU HỒI
(NW)	- LÁT GẠCH CERAMIC CHỐNG TRƠN, TỐI MÀU, KT: 600X600 - VỮA XI MẮNG 75# DÀY 20, ĐỐC I=2% VỀ PHÍA PHẪU THU - BT GẠCH VỠ 100# DÀY 100 - CÁT ĐEN TÔN NỀN TƯỚI NƯỚC DẦM KỸ - ĐẤT TỰ NHIÊN
(SW1)	- LÁT GẠCH CERAMIC CHỐNG TRƠN, TỐI MÀU, KT: 600X600 - VỮA XI MẮNG 75# DÀY 20, ĐỐC I=2% VỀ PHÍA PHẪU THU - BTCT DÀY 100, 250# - VỮA TRÁT TRẦN 75# DÀY 15 - TRẦN THẠCH CAO CHỐNG ẨM LĂN SƠN 3 LỚP MÀU TRẮNG
(SW2)	- LÁT GẠCH CERAMIC CHỐNG TRƠN, TỐI MÀU, KT: 600X600 - VỮA XI MẮNG 75# DÀY 20, ĐỐC I=2% VỀ PHÍA PHẪU THU - XÍ NHẹ TÔN NỀN - BTCT DÀY 100, 250# - VỮA TRÁT TRẦN 75# DÀY 15 - TRẦN THẠCH CAO CHỐNG ẨM LĂN SƠN 3 LỚP MÀU TRẮNG

Lần sửa đổi			
Lần	Ngày	Vị trí sửa	Người sửa

Công trình :
NHÀ Ở GIA ĐÌNH
Địa điểm :
Hà Đông - Hà Nội


Chủ đầu tư :
Mr Thăng
Địa điểm :
Hà Đông - Hà Nội

Đơn vị tư vấn thiết kế :
 MTP DESIGN
CÔNG TY TNHH KIẾN TRÚC VÀ XÂY DỰNG MTP Tel : 0985.990.996

Giám đốc :
 KS. PHÍ MẠNH THẮNG

Chủ trì thiết kế :
 KTS. HOÀNG THỊ THÚY

Thiết kế - Vẽ :
 KTS. TRẦN THỊ THANH HUYỀN

Quản lý chất lượng :
 KTS. HOÀNG THỊ THÚY

Tên bản vẽ :
CẤU TẠO SÀN - NỀN

Ký hiệu
KT:21

CẤU TẠO SÀN - NỀN

Phiên bản : 01
Ngày : 01/2023

Lần sửa đổi			
Lần	Ngày	Vị trí sửa	Người sửa

Công trình :
NHÀ Ở GIA ĐÌNH

Địa điểm :
Hà Đông - Hà Nội

Chủ đầu tư :
Mr Thăng

Địa điểm :
Hà Đông - Hà Nội

Đơn vị tư vấn thiết kế :



CÔNG TY TNHH
KIẾN TRÚC VÀ XÂY DỰNG MTP
Tel : 0985.990.996

Giám đốc :

KS. PHI MANH THANG

Chủ trì thiết kế :

KTS. HOANG THI THUY

Thiết kế - Vẽ :


KTS. TRAN THI THANH HUYEN

Quản lý chất lượng :

KTS. HOANG THI THUY

Tên bản vẽ :
MẶT BẰNG LÁT SÀN TẦNG 1

Ký hiệu
Phiên bản : 01
Ngày : 01/2023
KT:22

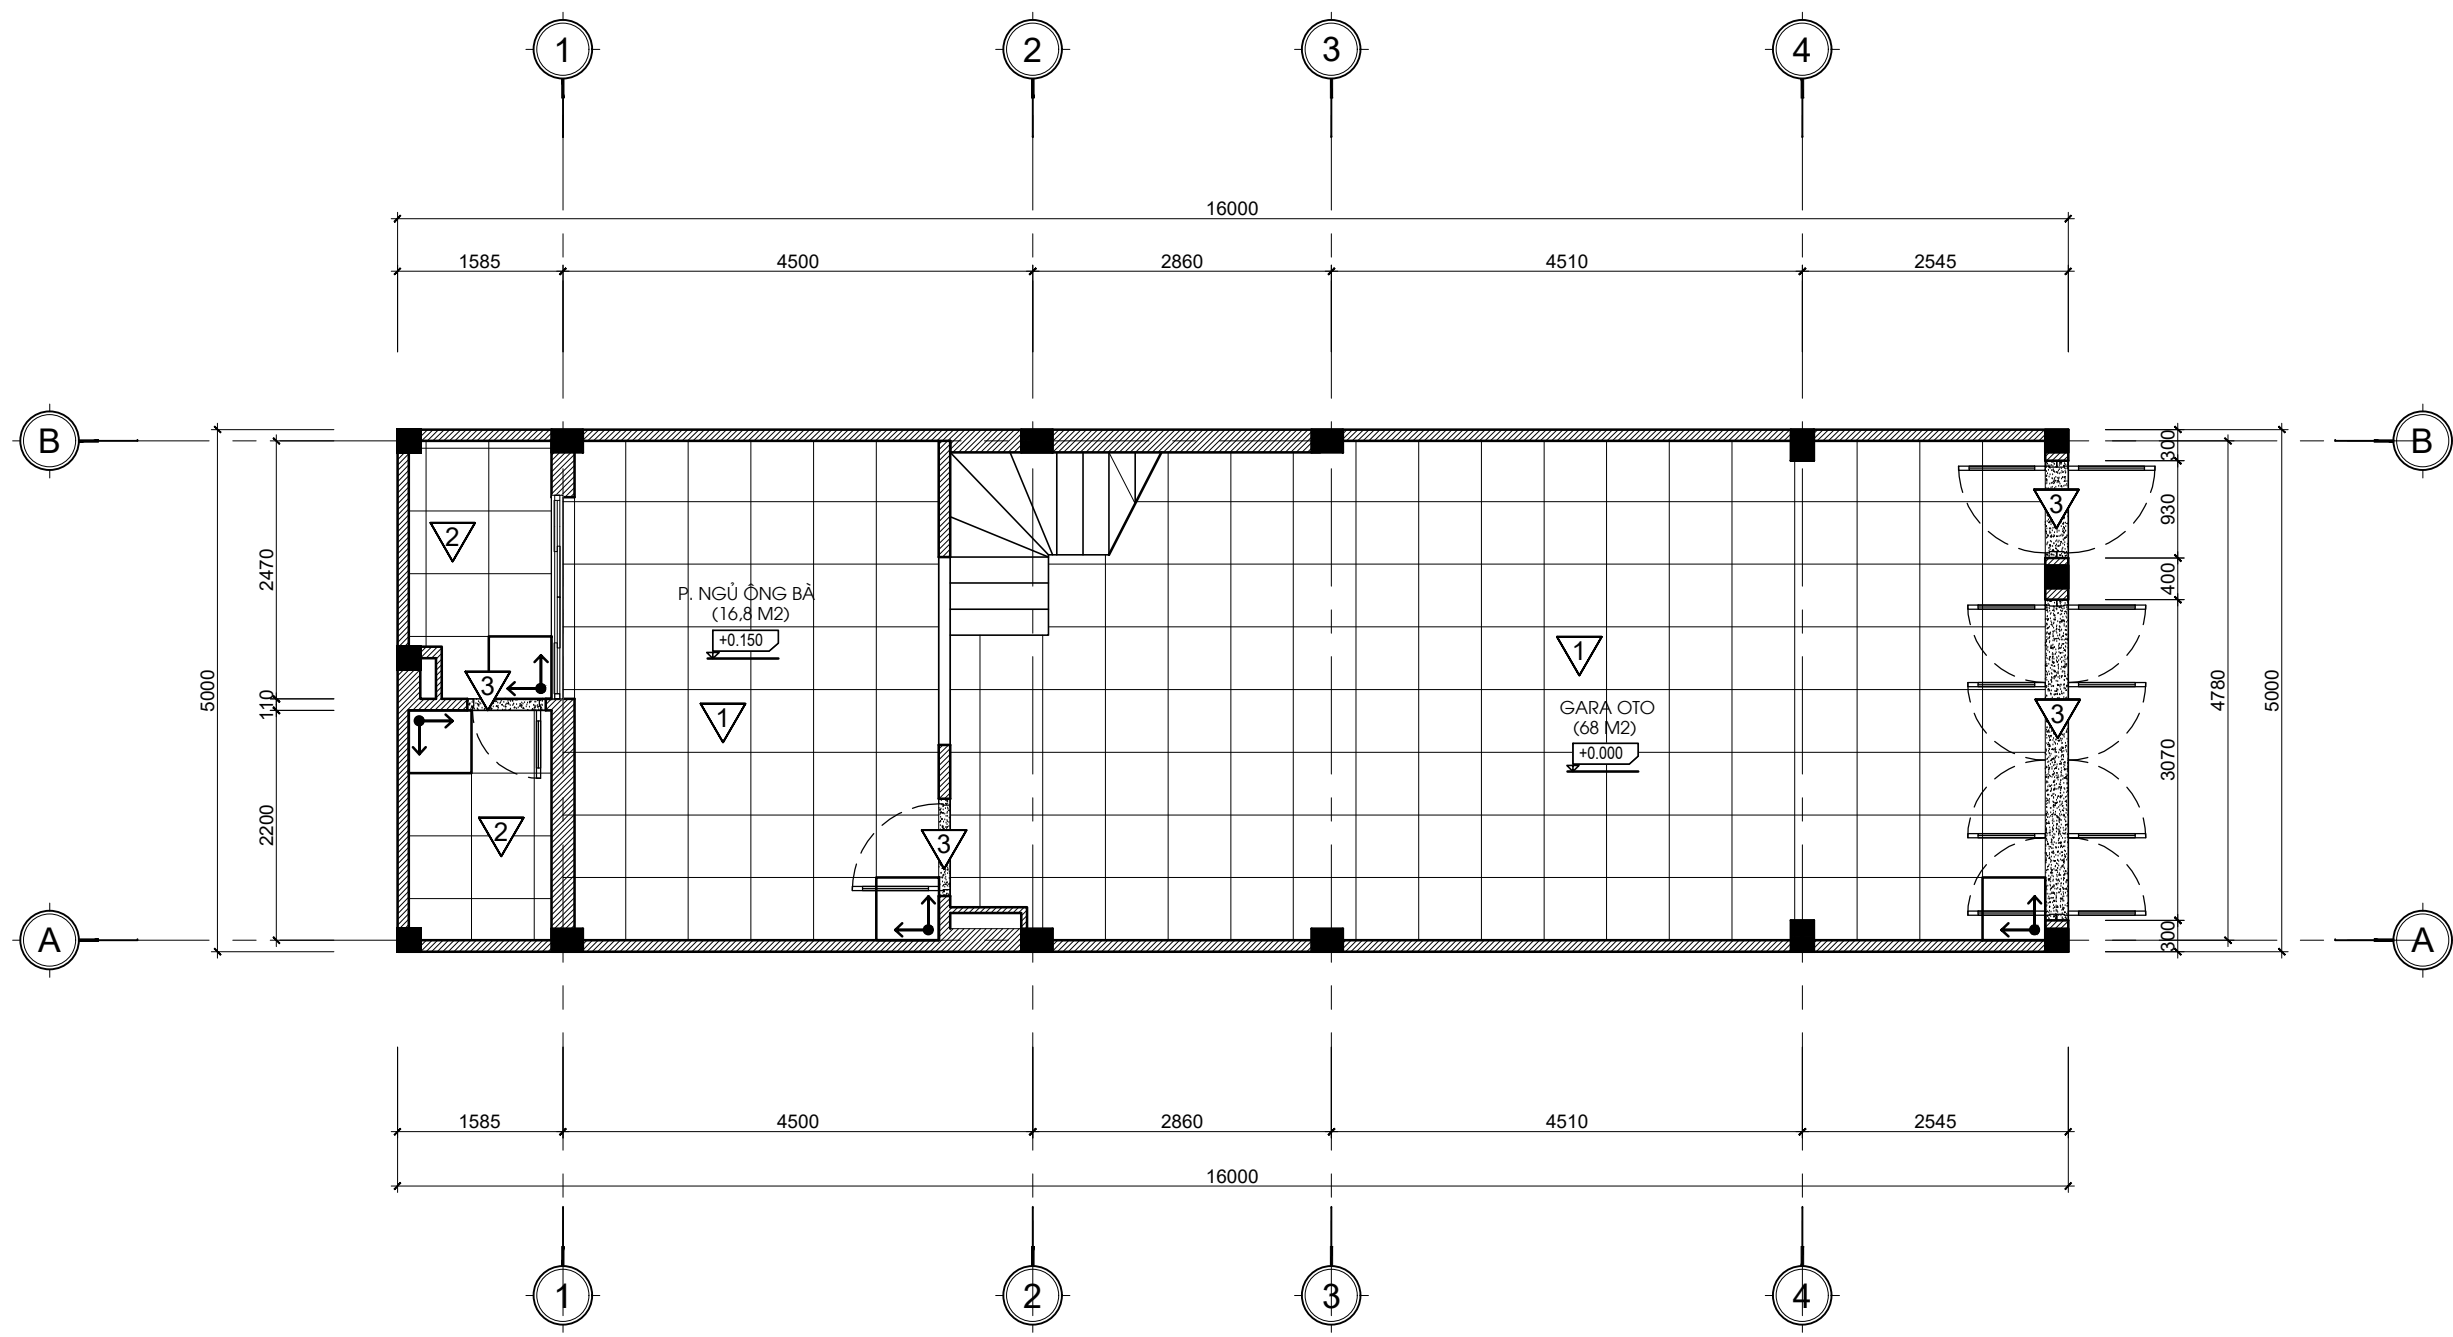

GHI CHÚ:

VIÊN GẠCH ĐỊNH VỊ ĐẦU TIÊN

- LÁT GẠCH GRANITE VÂN MÂY 600X600 MÀU TRẮNG GHÉP SẮT MẠCH
- LÁT GẠCH GRANITE CHỐNG TRƠN 600X600 MÀU TRẮNG GHÉP SẮT MẠCH

- LÁT ĐÁ GRANITE VÂN MÂY MÀU ĐEN, NGUYÊN KHỐI, GHÉP SẮT MẠCH
- LÁT GỖ CÔNG NGHIỆP, QUY CÁCH LÁT MÀU THEO 3D PHỐI CẢNH NỘI THẤT

MẶT BẰNG LÁT SÀN TẦNG 1

Lần sửa đổi			
Lần	Ngày	Vị trí sửa	Người sửa

Công trình :
NHÀ Ở GIA ĐÌNH

Địa điểm :
Hà Đông - Hà Nội

Chủ đầu tư :
Mr Thăng

Địa điểm :
Hà Đông - Hà Nội

Đơn vị tư vấn thiết kế :



CÔNG TY TNHH
KIẾN TRÚC VÀ XÂY DỰNG MTP
Tel : 0985.990.996

Giám đốc :

KS. PHI MANH THANG

Chủ trì thiết kế :

KTS. HOANG THI THUY

Thiết kế - Vẽ :


KTS. TRAN THI THANH HUYEN

Quản lý chất lượng :

KTS. HOANG THI THUY

Tên bản vẽ :
MẶT BẰNG LÁT SÀN TẦNG 2

Ký hiệu
KT:23

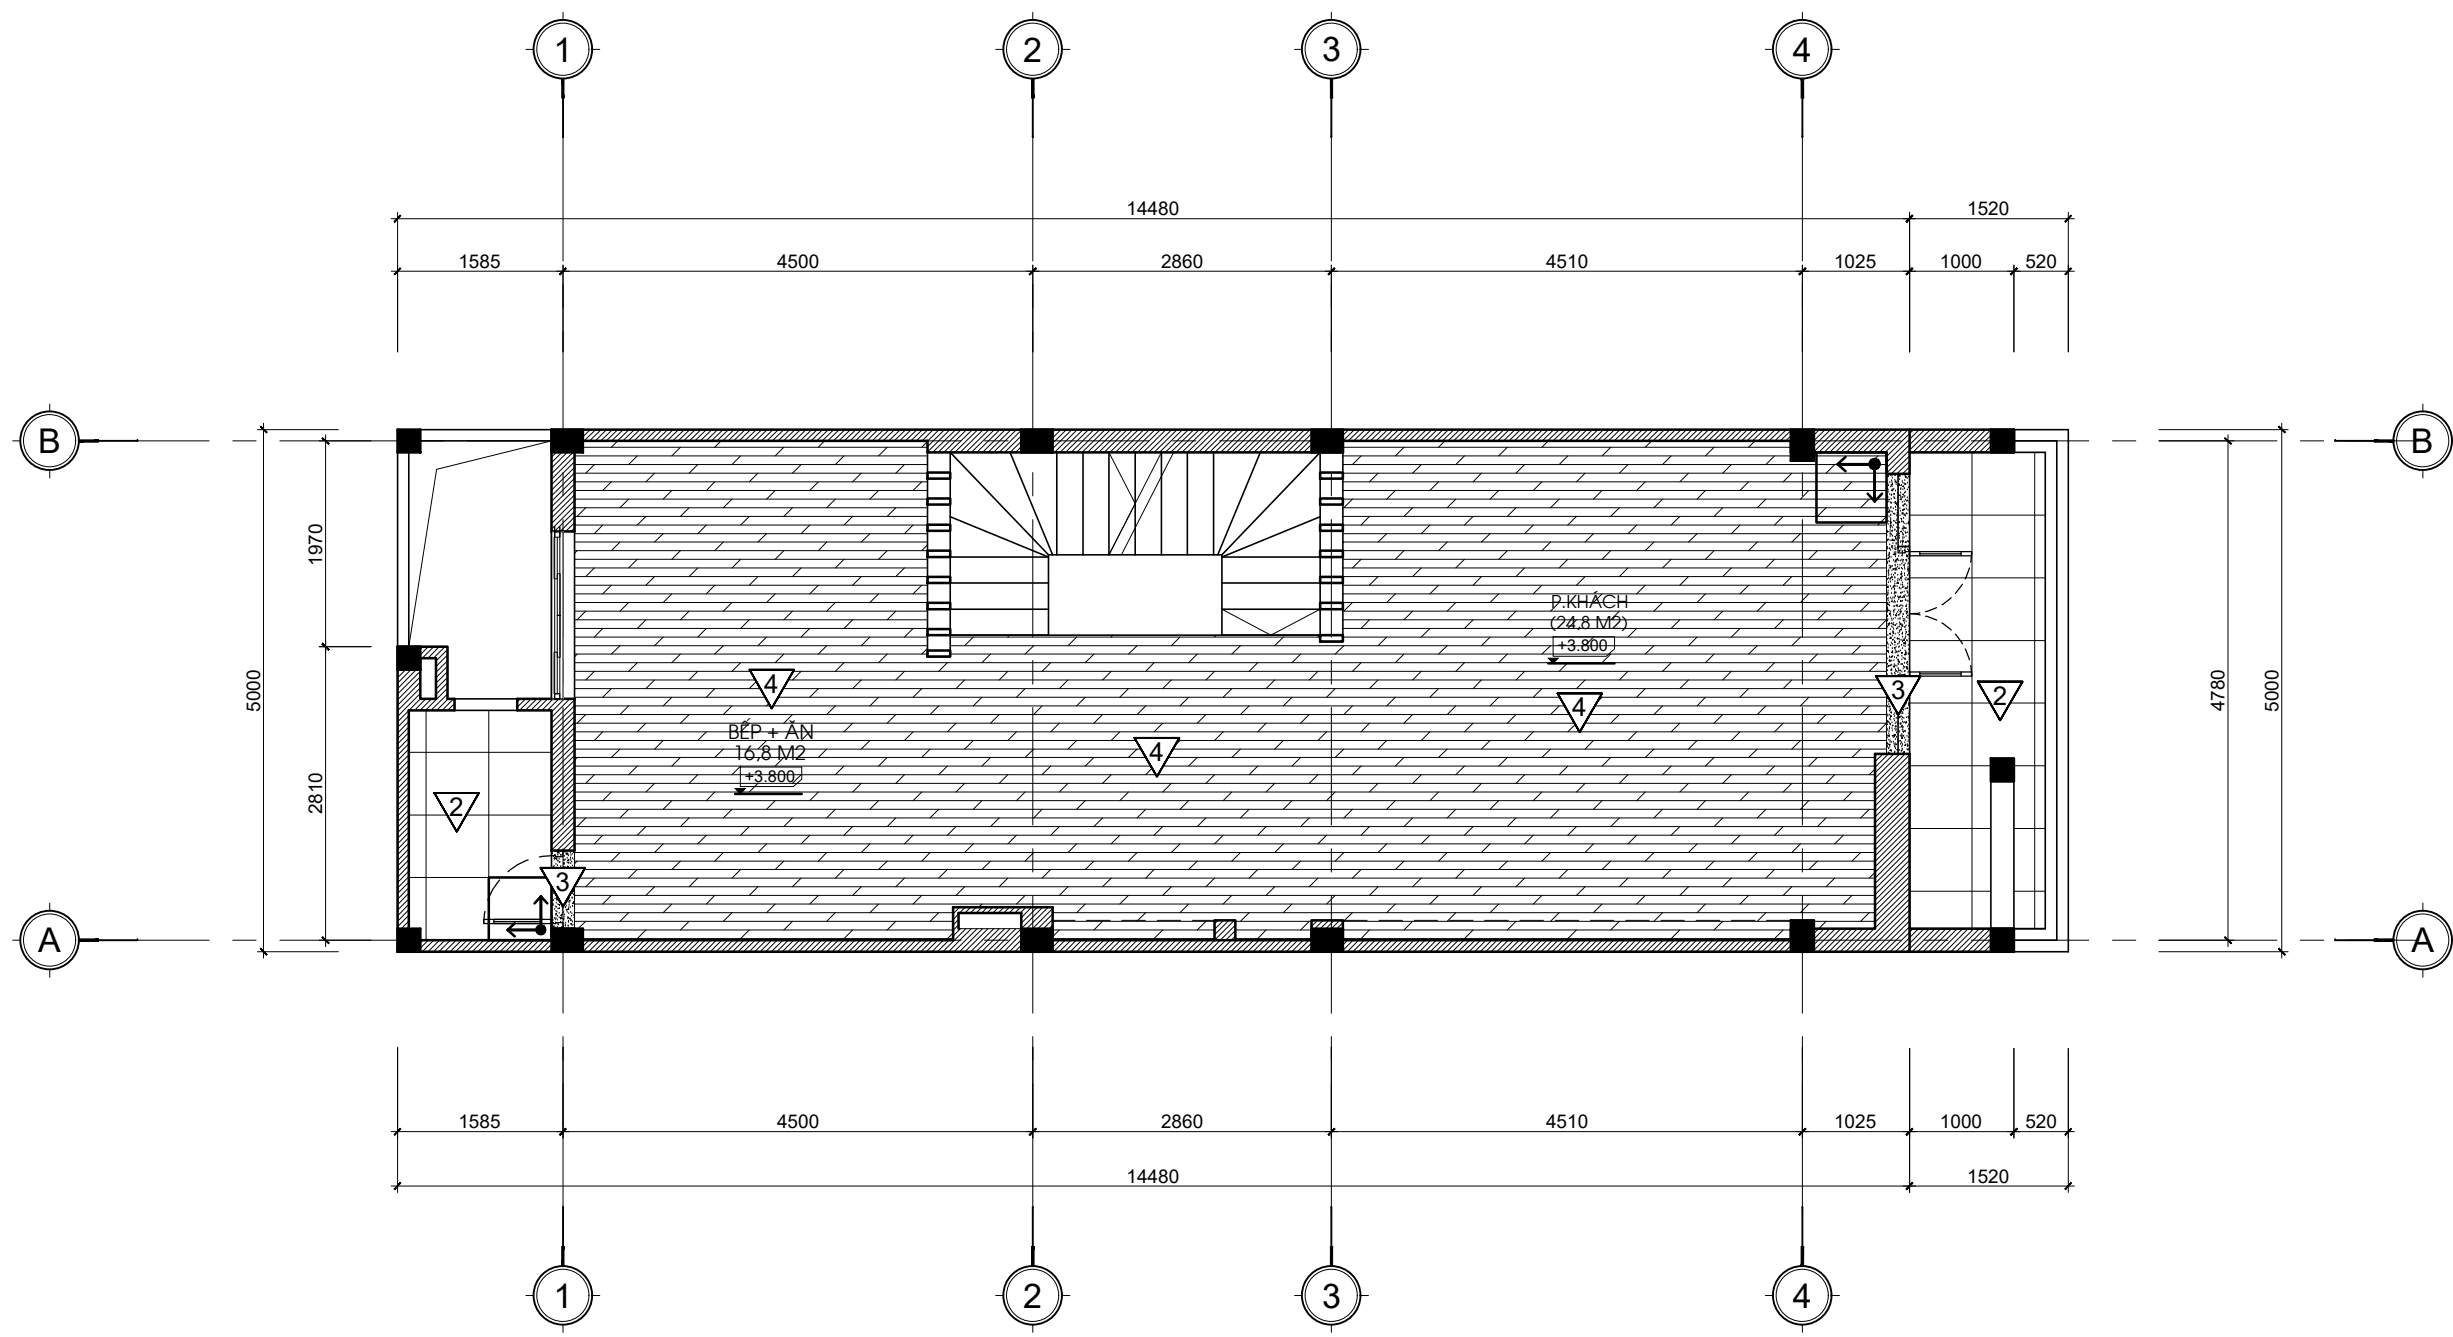

GHI CHÚ:

VIÊN GẠCH ĐỊNH VỊ ĐẦU TIÊN

LÁT GẠCH GRANITE VÂN MÂY 600X600 MÀU TRẮNG GHÉP SẮT MẠCH


LÁT GẠCH GRANITE CHỐNG TRƠN 600X600 MÀU TRẮNG GHÉP SẮT MẠCH

LÁT ĐÁ GRANITE VÂN MÂY MÀU ĐEN, NGUYÊN KHỐI, GHÉP SẮT MẠCH

LÁT GỖ CÔNG NGHIỆP, QUY CÁCH LÁT MÀU THEO 3D PHỐI CẢNH NỘI THẤT

MẶT BẰNG LÁT SÀN TẦNG 2

Phiên bản : 01
Ngày : 01/2023

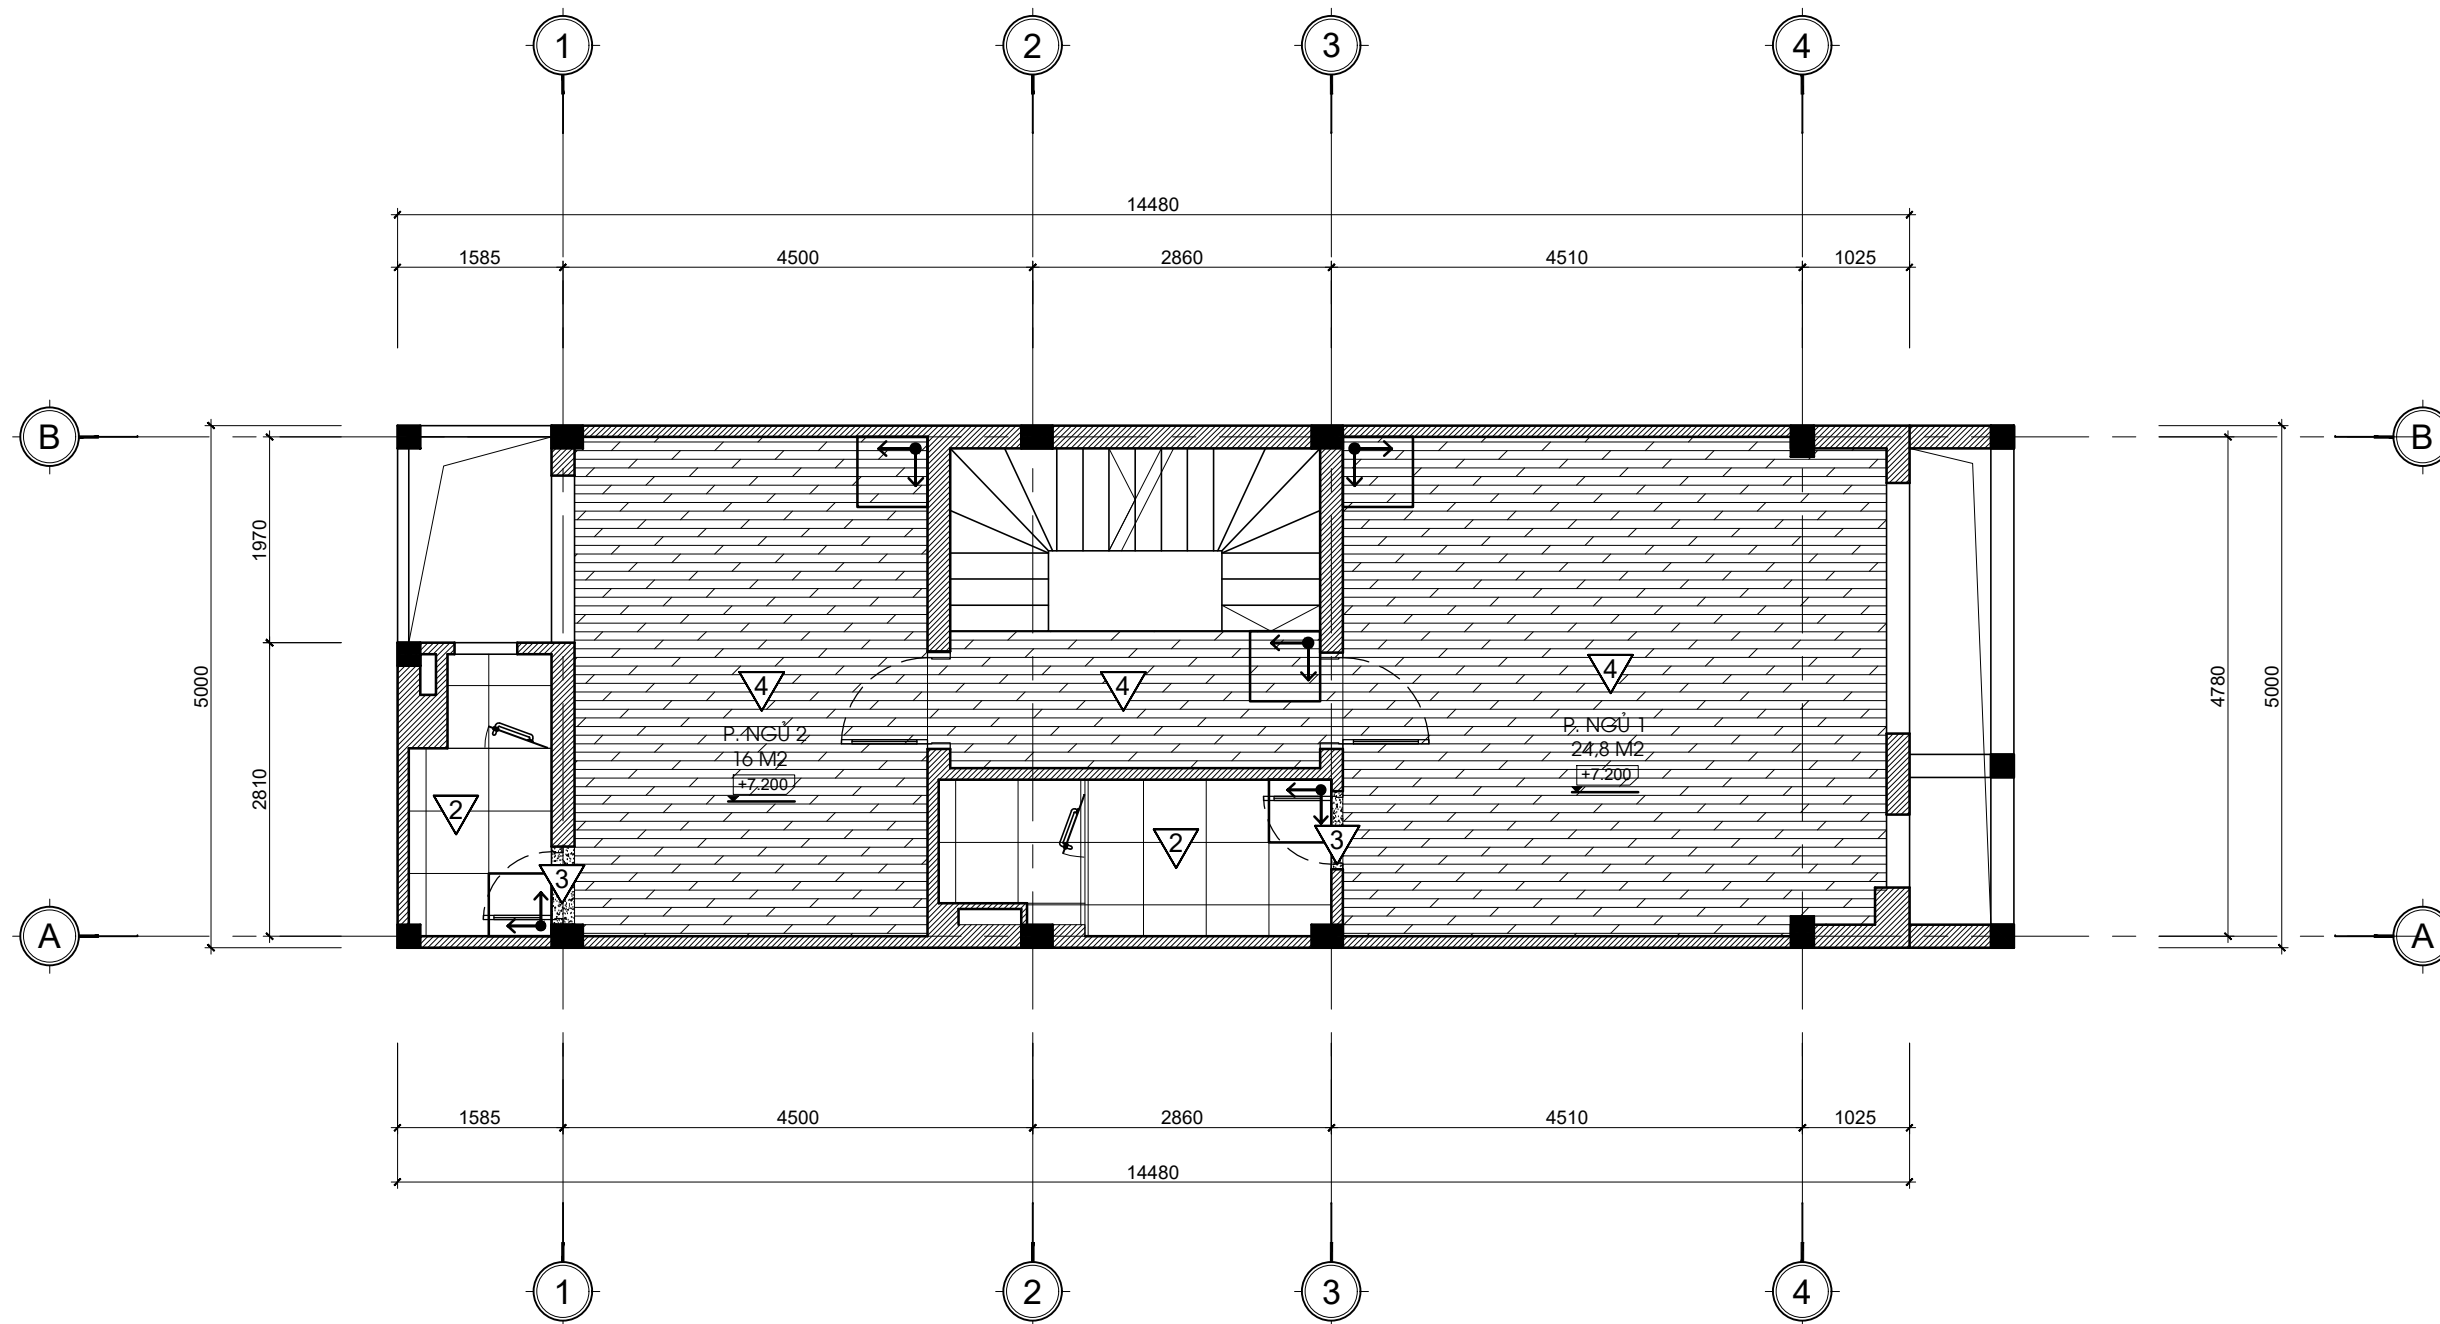

GHI CHÚ:

VIÊN GẠCH ĐỊNH VỊ ĐẦU TIÊN

LÁT GẠCH GRANITE VÂN MÂY 600X600 MÀU TRẮNG GHÉP SẮT MẠCH

LÁT GẠCH GRANITE CHỐNG TRƠN 600X600 MÀU TRẮNG GHÉP SẮT MẠCH

LÁT ĐÁ GRANITE VÂN MÂY MÀU ĐEN, NGUYÊN KHỐI, GHÉP SẮT MẠCH

LÁT GỖ CÔNG NGHIỆP, QUY CÁCH LÁT MÀU THEO 3D PHỐI CẢNH NỘI THẤT

MẶT BẰNG LÁT SÀN TẦNG 3

Lần sửa đổi			
Lần	Ngày	Vị trí sửa	Người sửa

Công trình :
NHÀ Ở GIA ĐÌNH

Địa điểm :
Hà Đông - Hà Nội

Chủ đầu tư :
Mr Thắng

Địa điểm :
Hà Đông - Hà Nội

Đơn vị tư vấn thiết kế :



CÔNG TY TNHH
KIẾN TRÚC VÀ XÂY DỰNG MTP
Tel : 0985.990.996

Giám đốc :

KS. PHU MANH THANG

Chủ trì thiết kế :

KTS. HOANG THI THUY

Thiết kế - Vẽ :

KTS. TRAN THI THANH HUYEN

Quản lý chất lượng :

KTS. HOANG THI THUY

Tên bản vẽ :
MẶT BẰNG LÁT SÀN TẦNG 3

Phiên bản : 01 Ngày : 01/2023	Ký hiệu KT:24
----------------------------------	-------------------------

Lần sửa đổi			
Lần	Ngày	Vị trí sửa	Người sửa

Công trình :
NHÀ Ở GIA ĐÌNH

Địa điểm :
Hà Đông - Hà Nội

Chủ đầu tư :
Mr Thăng

Địa điểm :
Hà Đông - Hà Nội

Đơn vị tư vấn thiết kế :



CÔNG TY TNHH
KIẾN TRÚC VÀ XÂY DỰNG MTP
Tel : 0985.990.996

Giám đốc :

KS. PHI MANH THANG

Chủ trì thiết kế :

KTS. HOANG THI THUY

Thiết kế - Vẽ :


KTS. TRAN THI THANH HUYEN

Quản lý chất lượng :

KTS. HOANG THI THUY

Tên bản vẽ :
MẶT BẰNG LÁT SÀN TẦNG 4

Ký hiệu
Phiên bản : 01
Ngày : 01/2023
KT:25

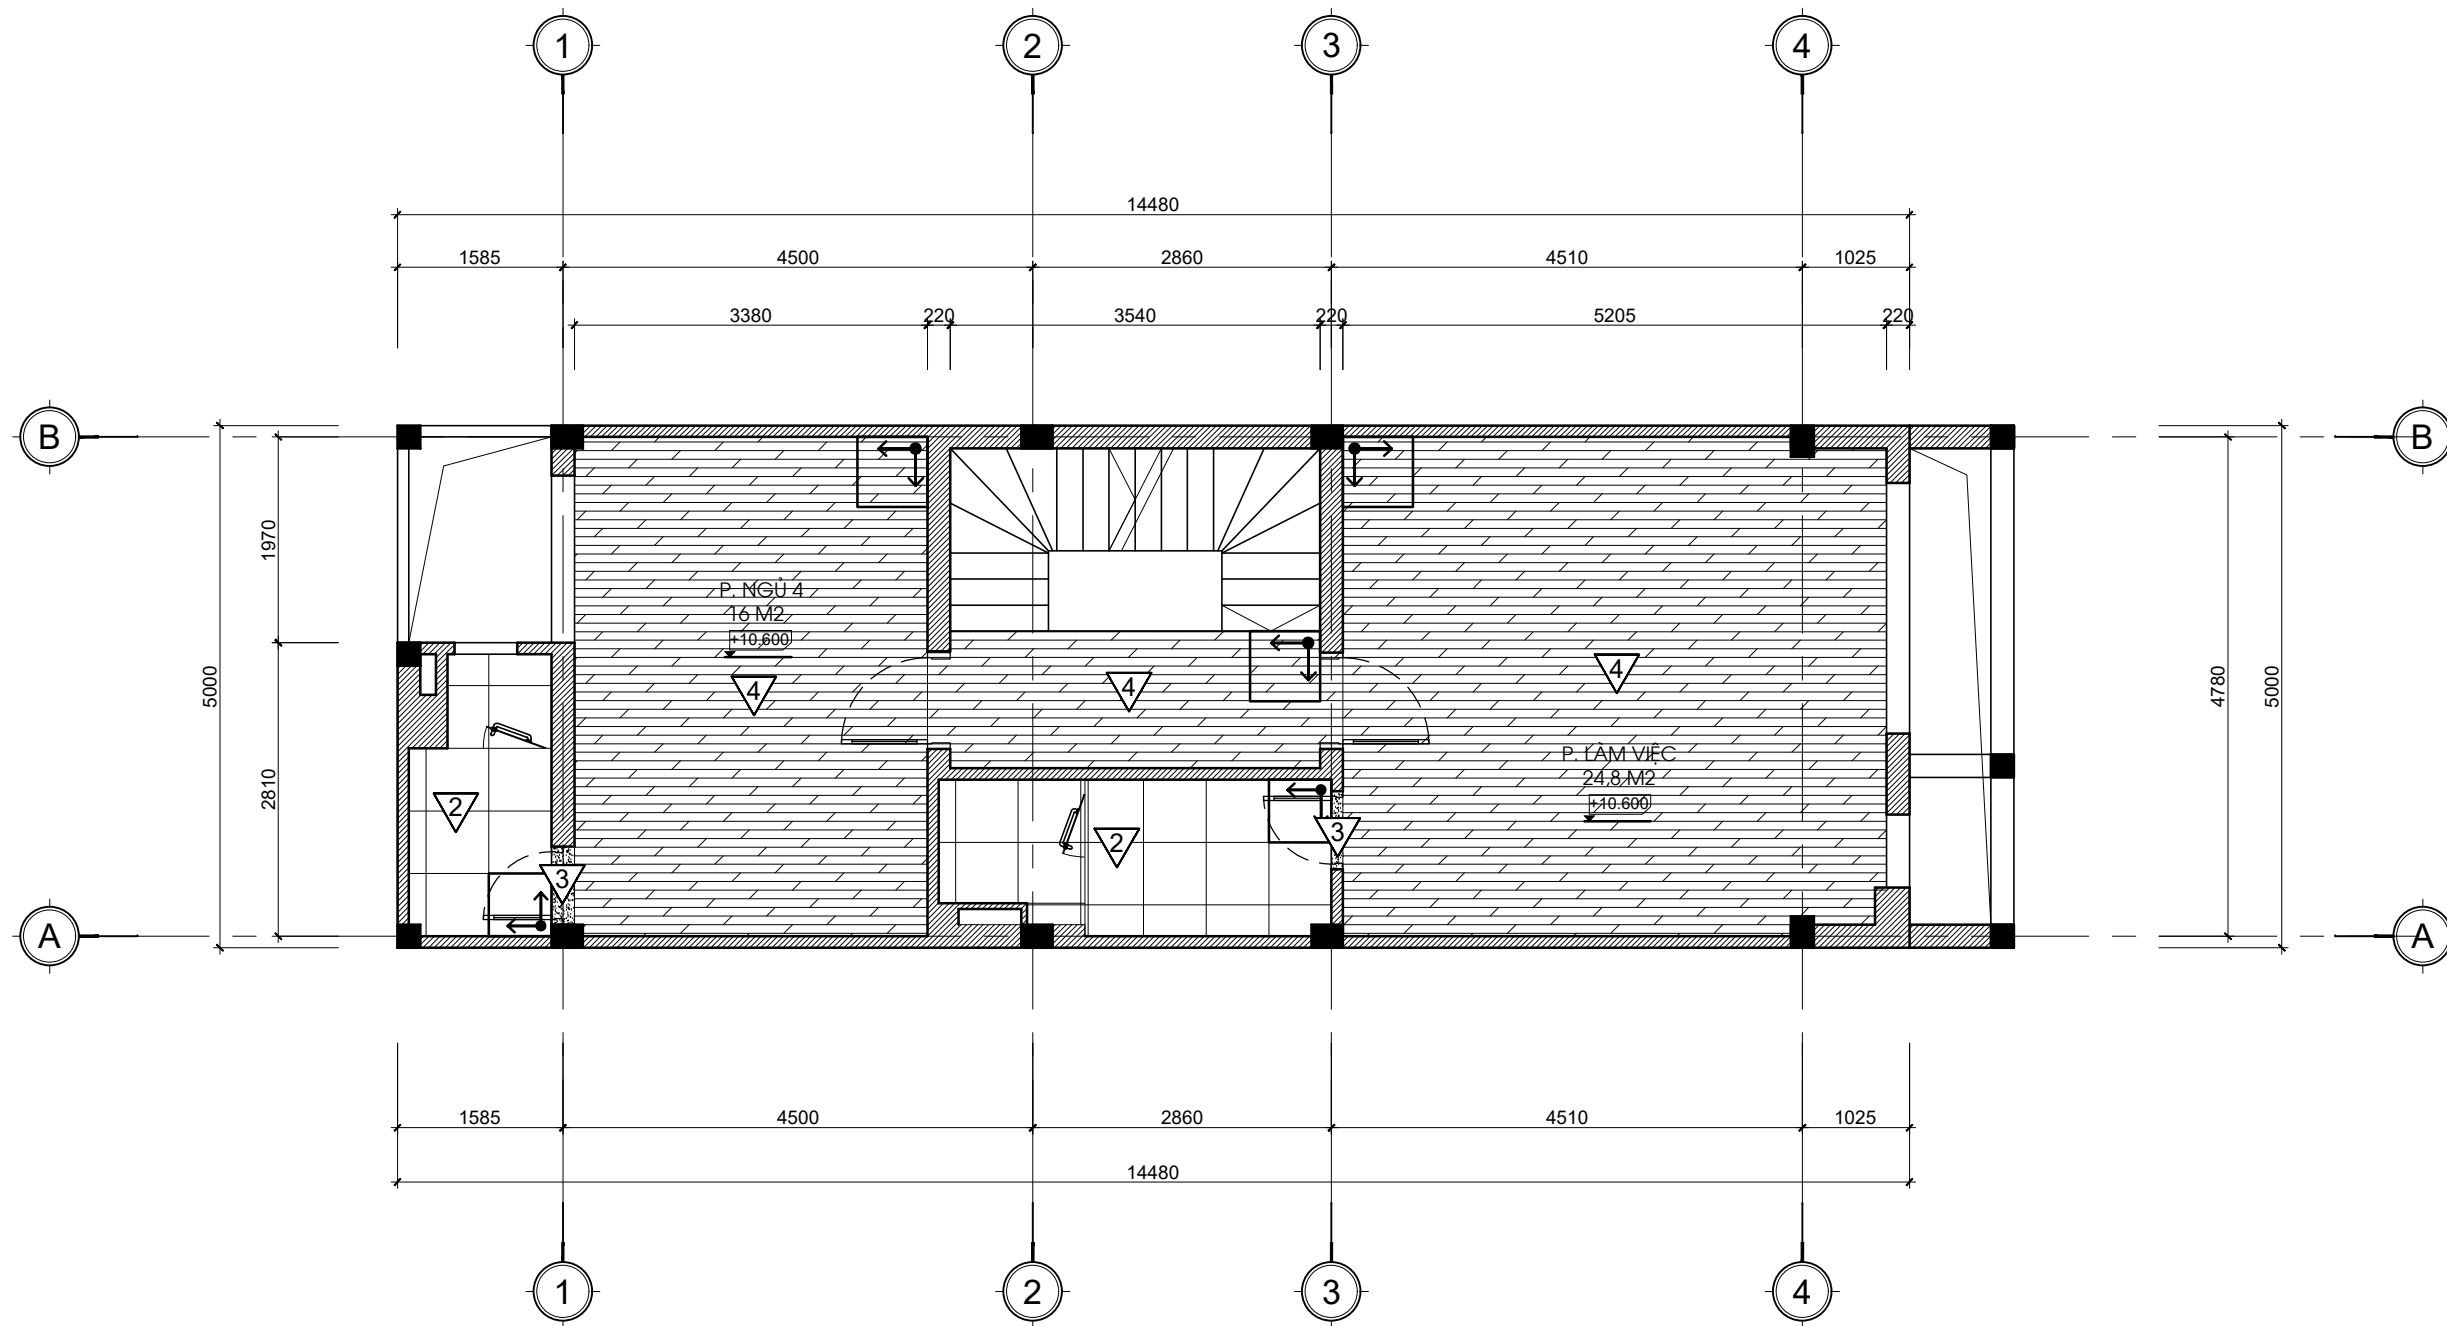


GHI CHÚ:

VIÊN GẠCH ĐỊNH VỊ ĐẦU TIÊN

- LÁT GẠCH GRANITE VÂN MÂY 600X600 MÀU TRẮNG GHÉP SẮT MẠCH
- LÁT GẠCH GRANITE CHỐNG TRƠN 600X600 MÀU TRẮNG GHÉP SẮT MẠCH

- LÁT ĐÁ GRANITE VÂN MÂY MÀU ĐEN, NGUYÊN KHỐI, GHÉP SẮT MẠCH
- LÁT GỖ CÔNG NGHIỆP, QUY CÁCH LÁT MÀU THEO 3D PHỐI CẢNH NỘI THẤT

MẶT BẰNG LÁT SÀN TẦNG 4

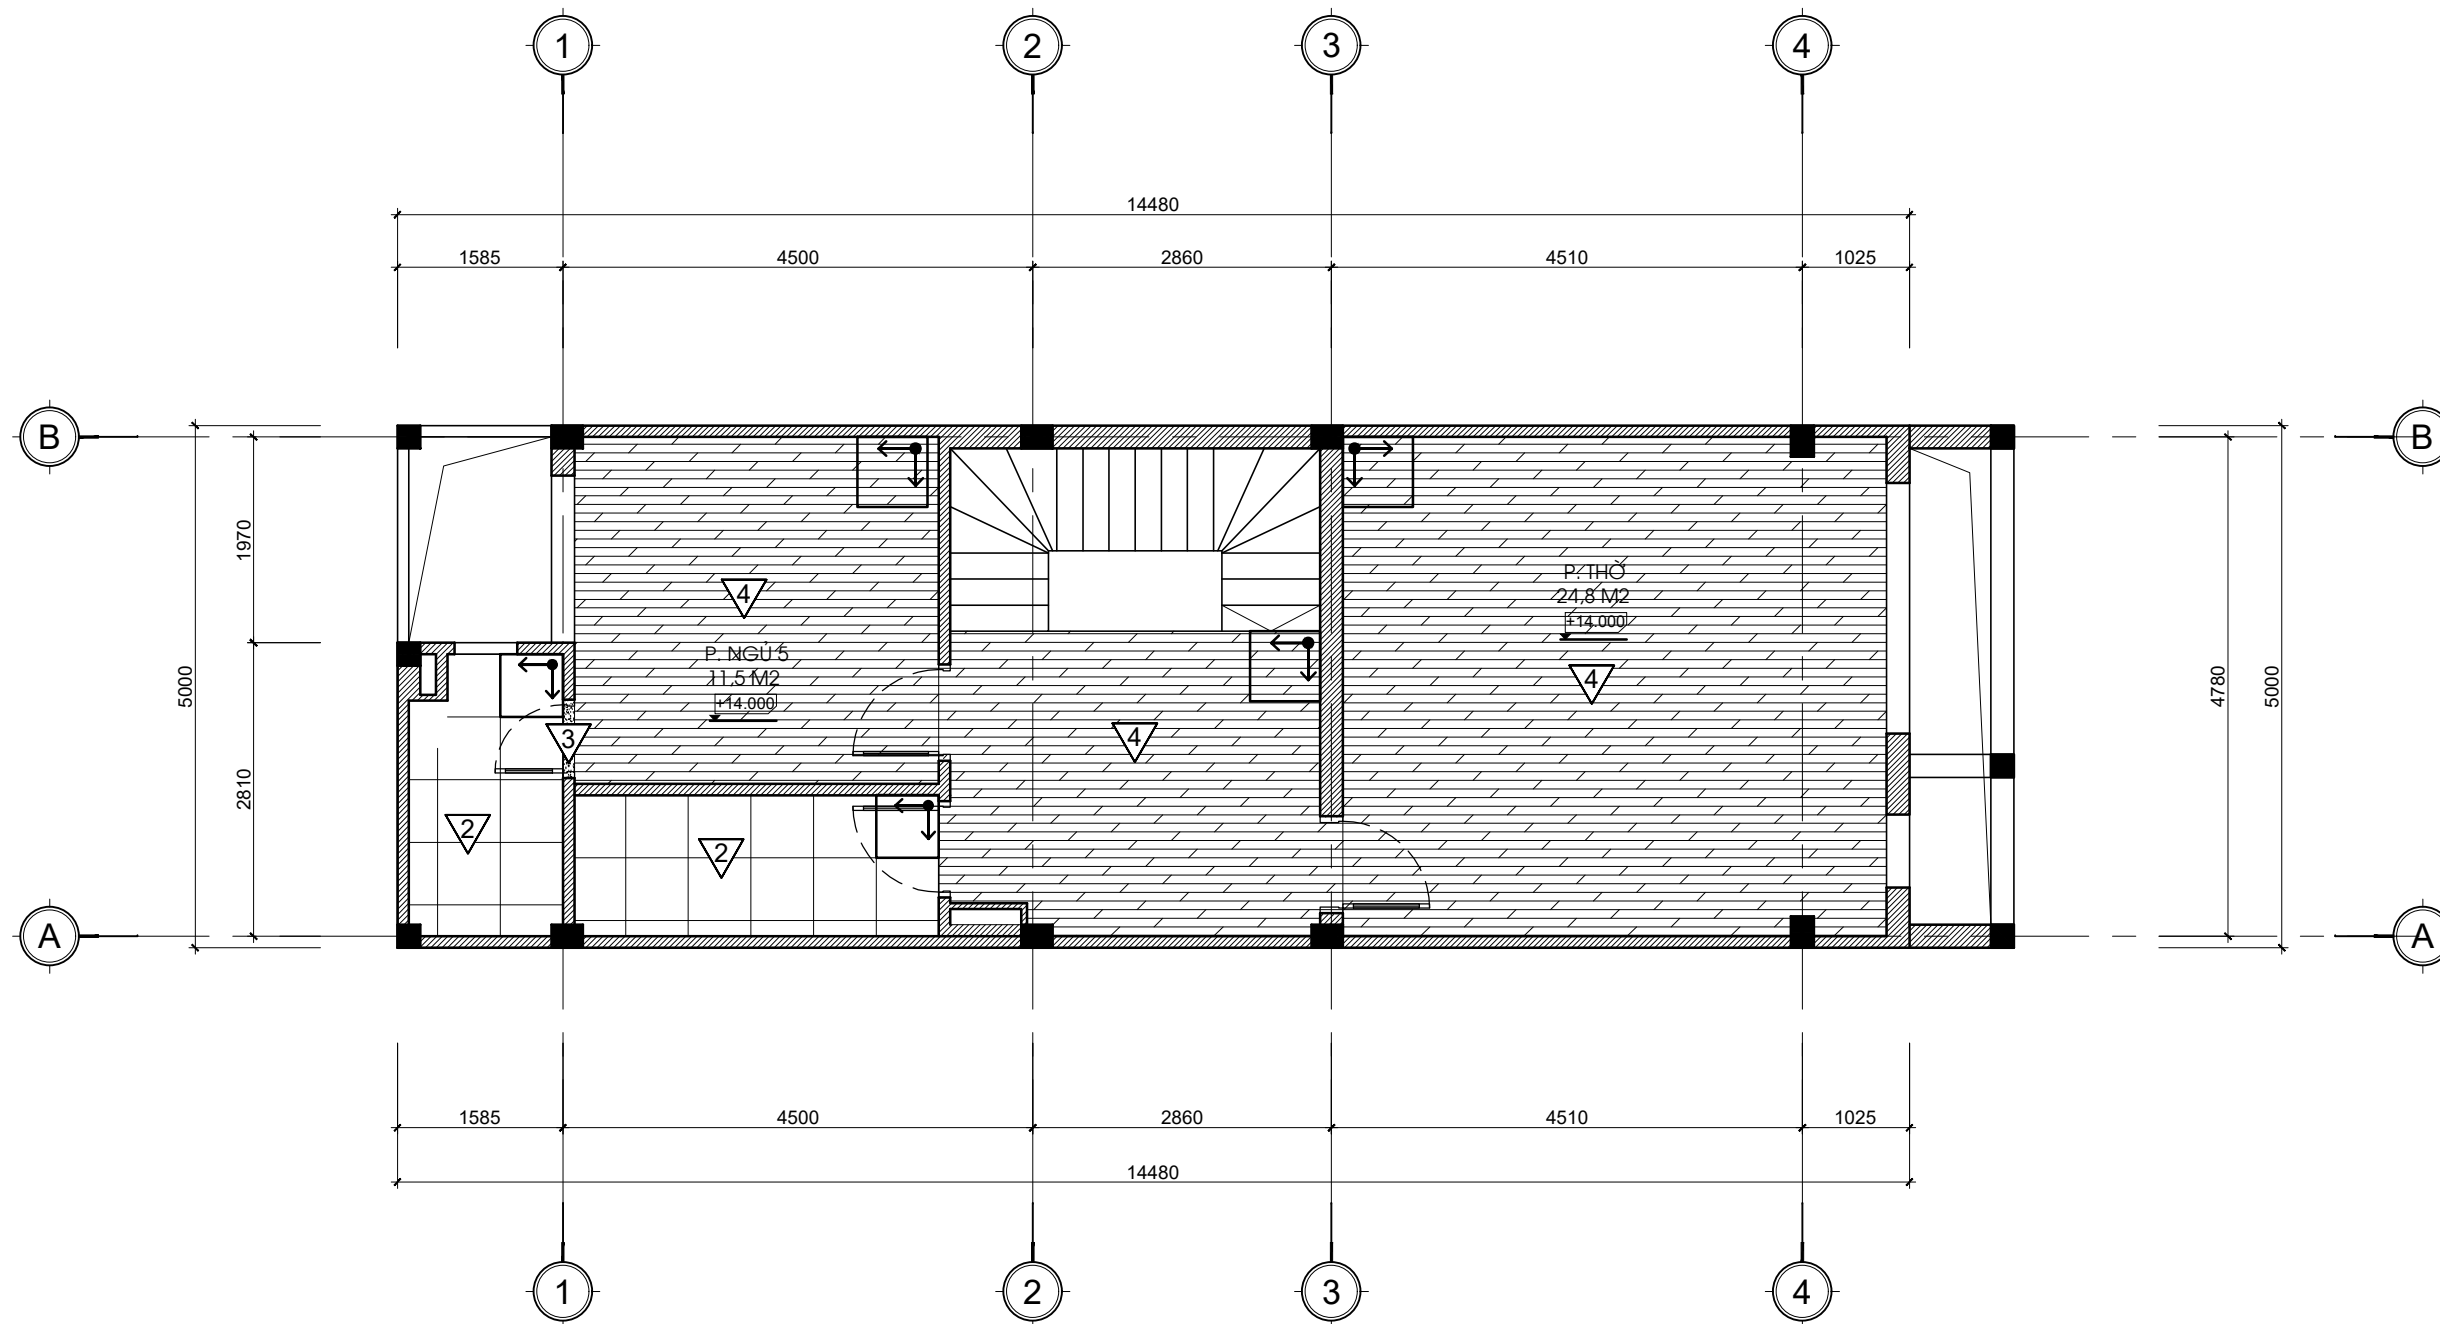

GHI CHÚ:

VIÊN GẠCH ĐỊNH VỊ ĐẦU TIÊN

LÁT GẠCH GRANITE VÂN MÂY 600X600 MÀU TRẮNG GHÉP SẮT MẠCH

LÁT GẠCH GRANITE CHỐNG TRƠN 600X600 MÀU TRẮNG GHÉP SẮT MẠCH

LÁT ĐÁ GRANITE VÂN MÂY MÀU ĐEN, NGUYÊN KHỐI, GHÉP SẮT MẠCH

LÁT GỖ CÔNG NGHIỆP, QUY CÁCH LÁT MÀU THEO 3D PHỐI CẢNH NỘI THẤT

MẶT BẰNG LÁT SÀN TẦNG 5

Lần sửa đổi			
Lần	Ngày	Vị trí sửa	Người sửa

Công trình :
NHÀ Ở GIA ĐÌNH

Địa điểm :
Hà Đông - Hà Nội

Chủ đầu tư :
Mr Thắng


Địa điểm :
Hà Đông - Hà Nội

Đơn vị tư vấn thiết kế :



MTP DESIGN

CÔNG TY TNHH
KIẾN TRÚC VÀ XÂY DỰNG MTP
Tel : 0985.990.996


Giám đốc :

KS. PHI MANH THANG

Chủ trì thiết kế :

KTS. HOANG THI THUY

Thiết kế - Vẽ :

KTS. TRAN THI THANH HUYEN

Quản lý chất lượng :

KTS. HOANG THI THUY

Tên bản vẽ :
MẶT BẰNG LÁT SÀN TẦNG 5

Ký hiệu
Phiên bản : 01
Ngày : 01/2023
KT:26

Lần sửa đổi			
Lần	Ngày	Vị trí sửa	Người sửa

Công trình :
NHÀ Ở GIA ĐÌNH

Địa điểm :
Hà Đông - Hà Nội

Chủ đầu tư :
Mr Thắng

Địa điểm :
Hà Đông - Hà Nội

Đơn vị tư vấn thiết kế :



CÔNG TY TNHH
KIẾN TRÚC VÀ XÂY DỰNG MTP
Tel : 0985.990.996

Giám đốc :

KS. PHI MANH THANG

Chủ trì thiết kế :

KTS. HOANG THI THUY

Thiết kế - Vẽ :


KTS. TRAN THI THANH HUYEN

Quản lý chất lượng :

KTS. HOANG THI THUY

Tên bản vẽ :
MẶT BẰNG TRẦN ĐÈN TẦNG 1

Ký hiệu
Phiên bản : 01
Ngày : 01/2023
KT:27

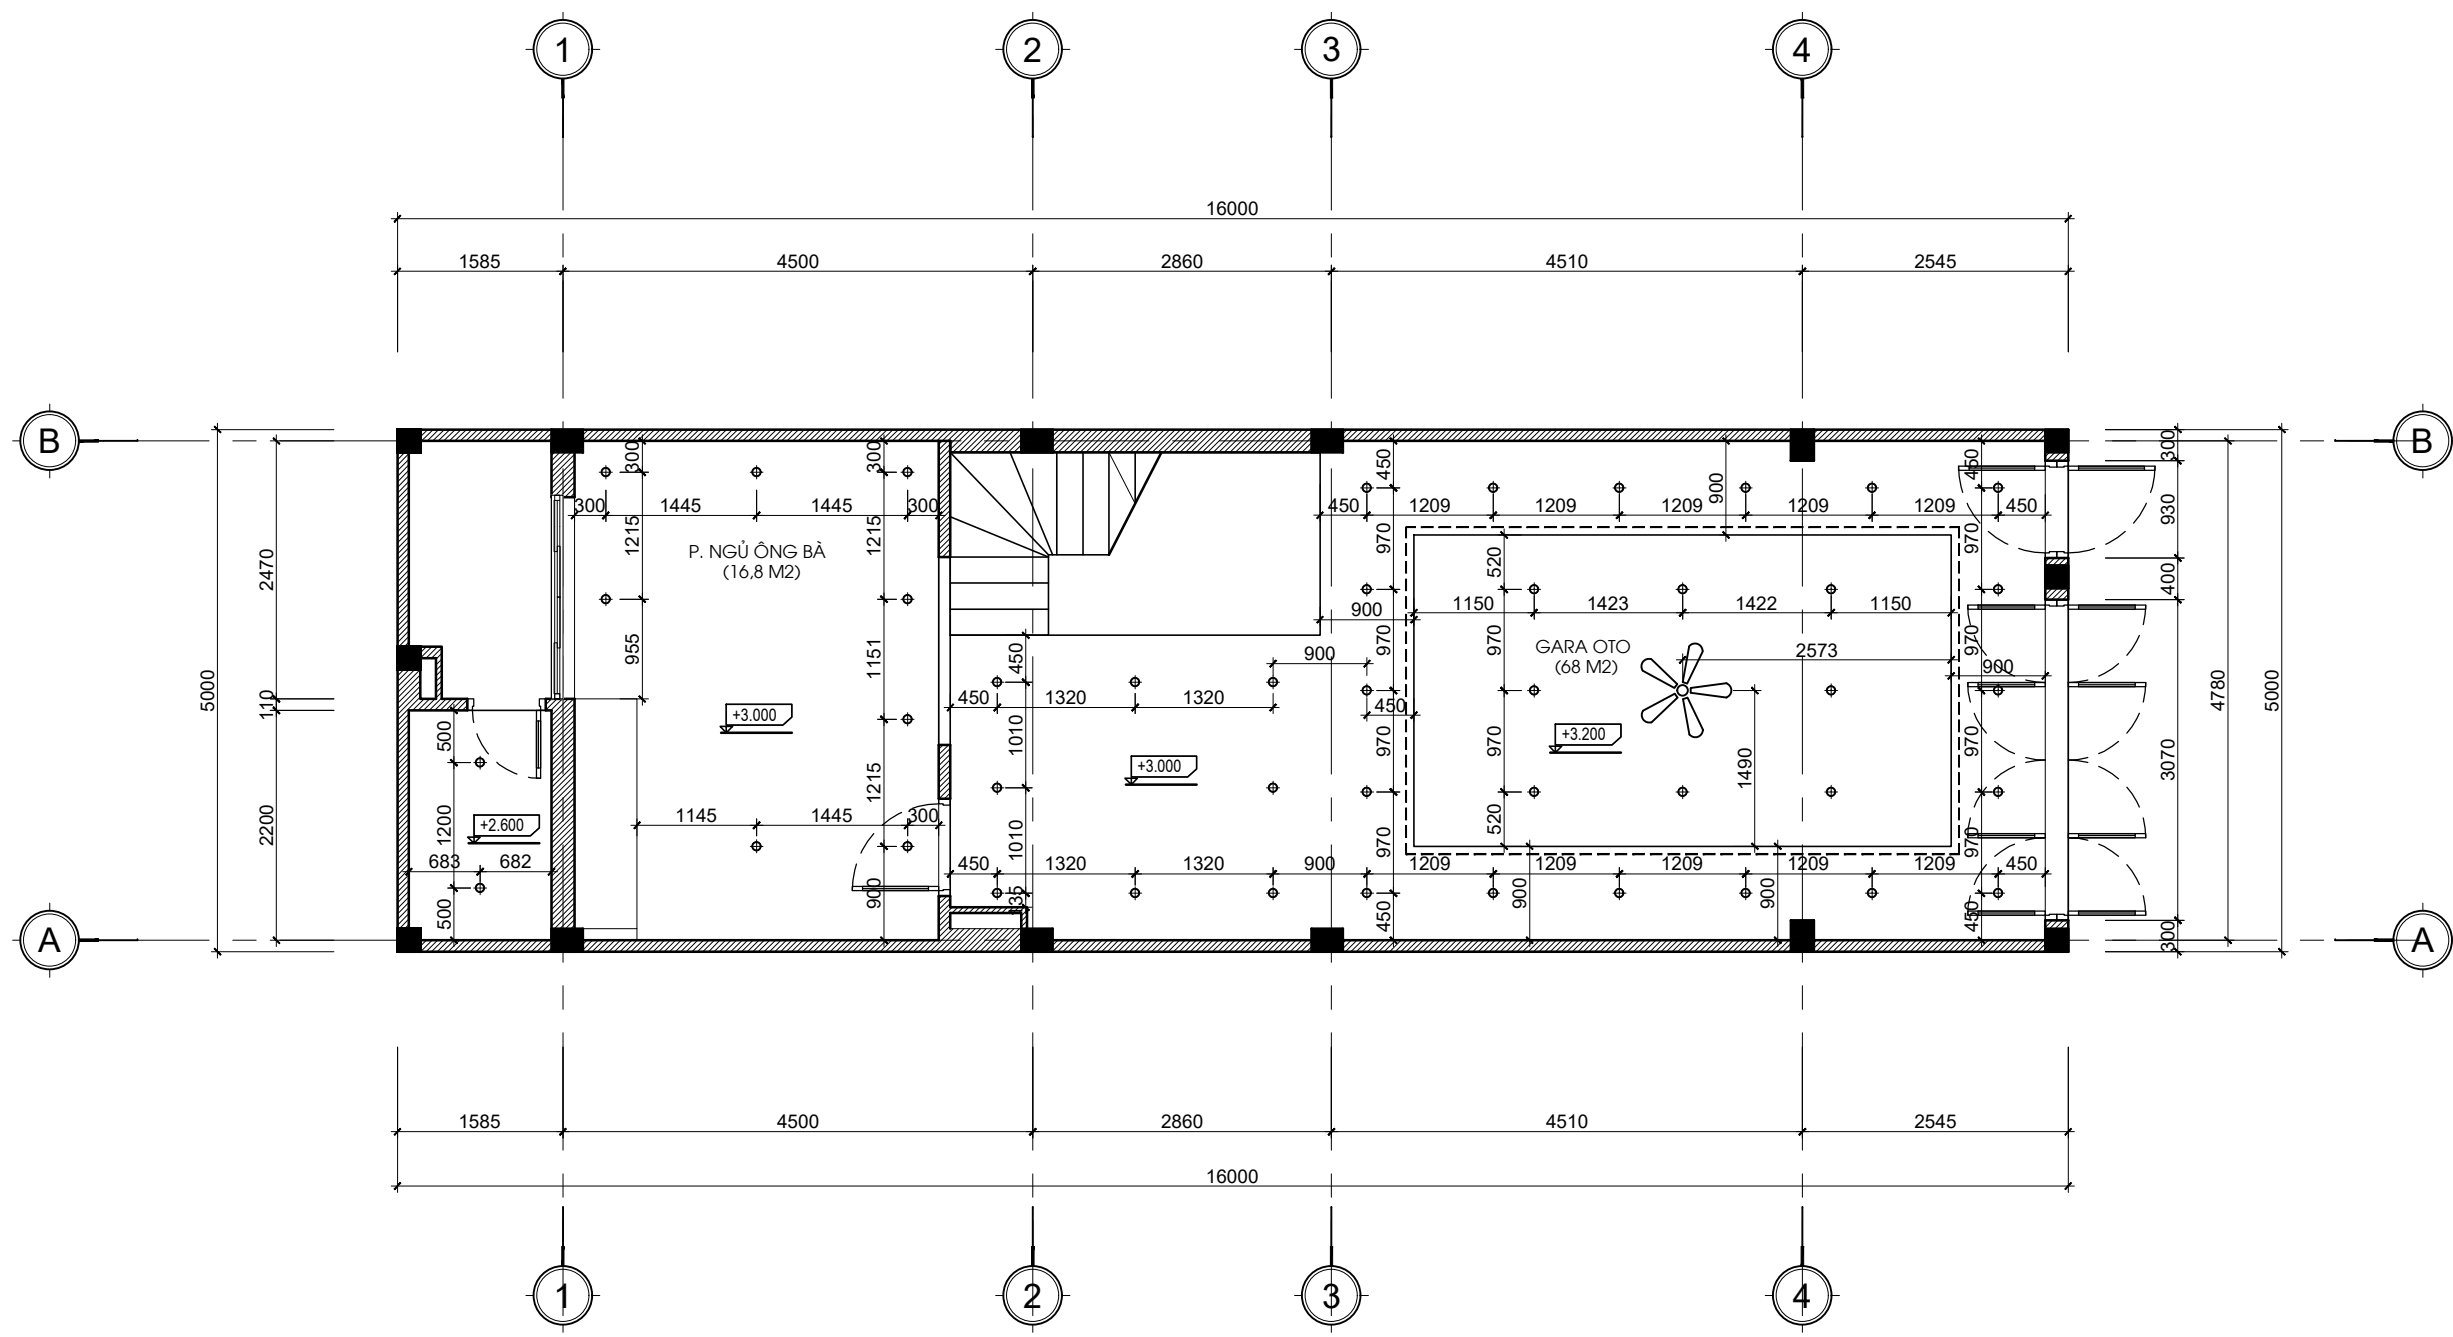

GHI CHÚ:

	ĐÈN DOWNLIGHT D=90		QUẠT HÚT GIÓ ÂM TRẦN KT250x250		QUẠT TRẦN		TẤM TRẦN KỸ THUẬT 600X600
	ĐÈN ỐP TRẦN KT:300X300 MẶT KÍNH		ĐÈN DOWNLIGHT D110		ĐÈN DÂY LED		ĐÈN CHÙM

MẶT BẰNG TRẦN ĐÈN TẦNG 1

Lần sửa đổi			
Lần	Ngày	Vị trí sửa	Người sửa

Công trình :
NHÀ Ở GIA ĐÌNH

Địa điểm :
Hà Đông - Hà Nội


Chủ đầu tư :
Mr Thăng

Địa điểm :
Hà Đông - Hà Nội

Đơn vị tư vấn thiết kế :





CÔNG TY TNHH
KIẾN TRÚC VÀ XÂY DỰNG MTP
Tel : 0985.990.996

Giám đốc :

KS. PHI MANH THANG

Chủ trì thiết kế :


KTS. HOANG THI THUY

Thiết kế - Vẽ :

KTS. TRAN THI THANH HUYEN




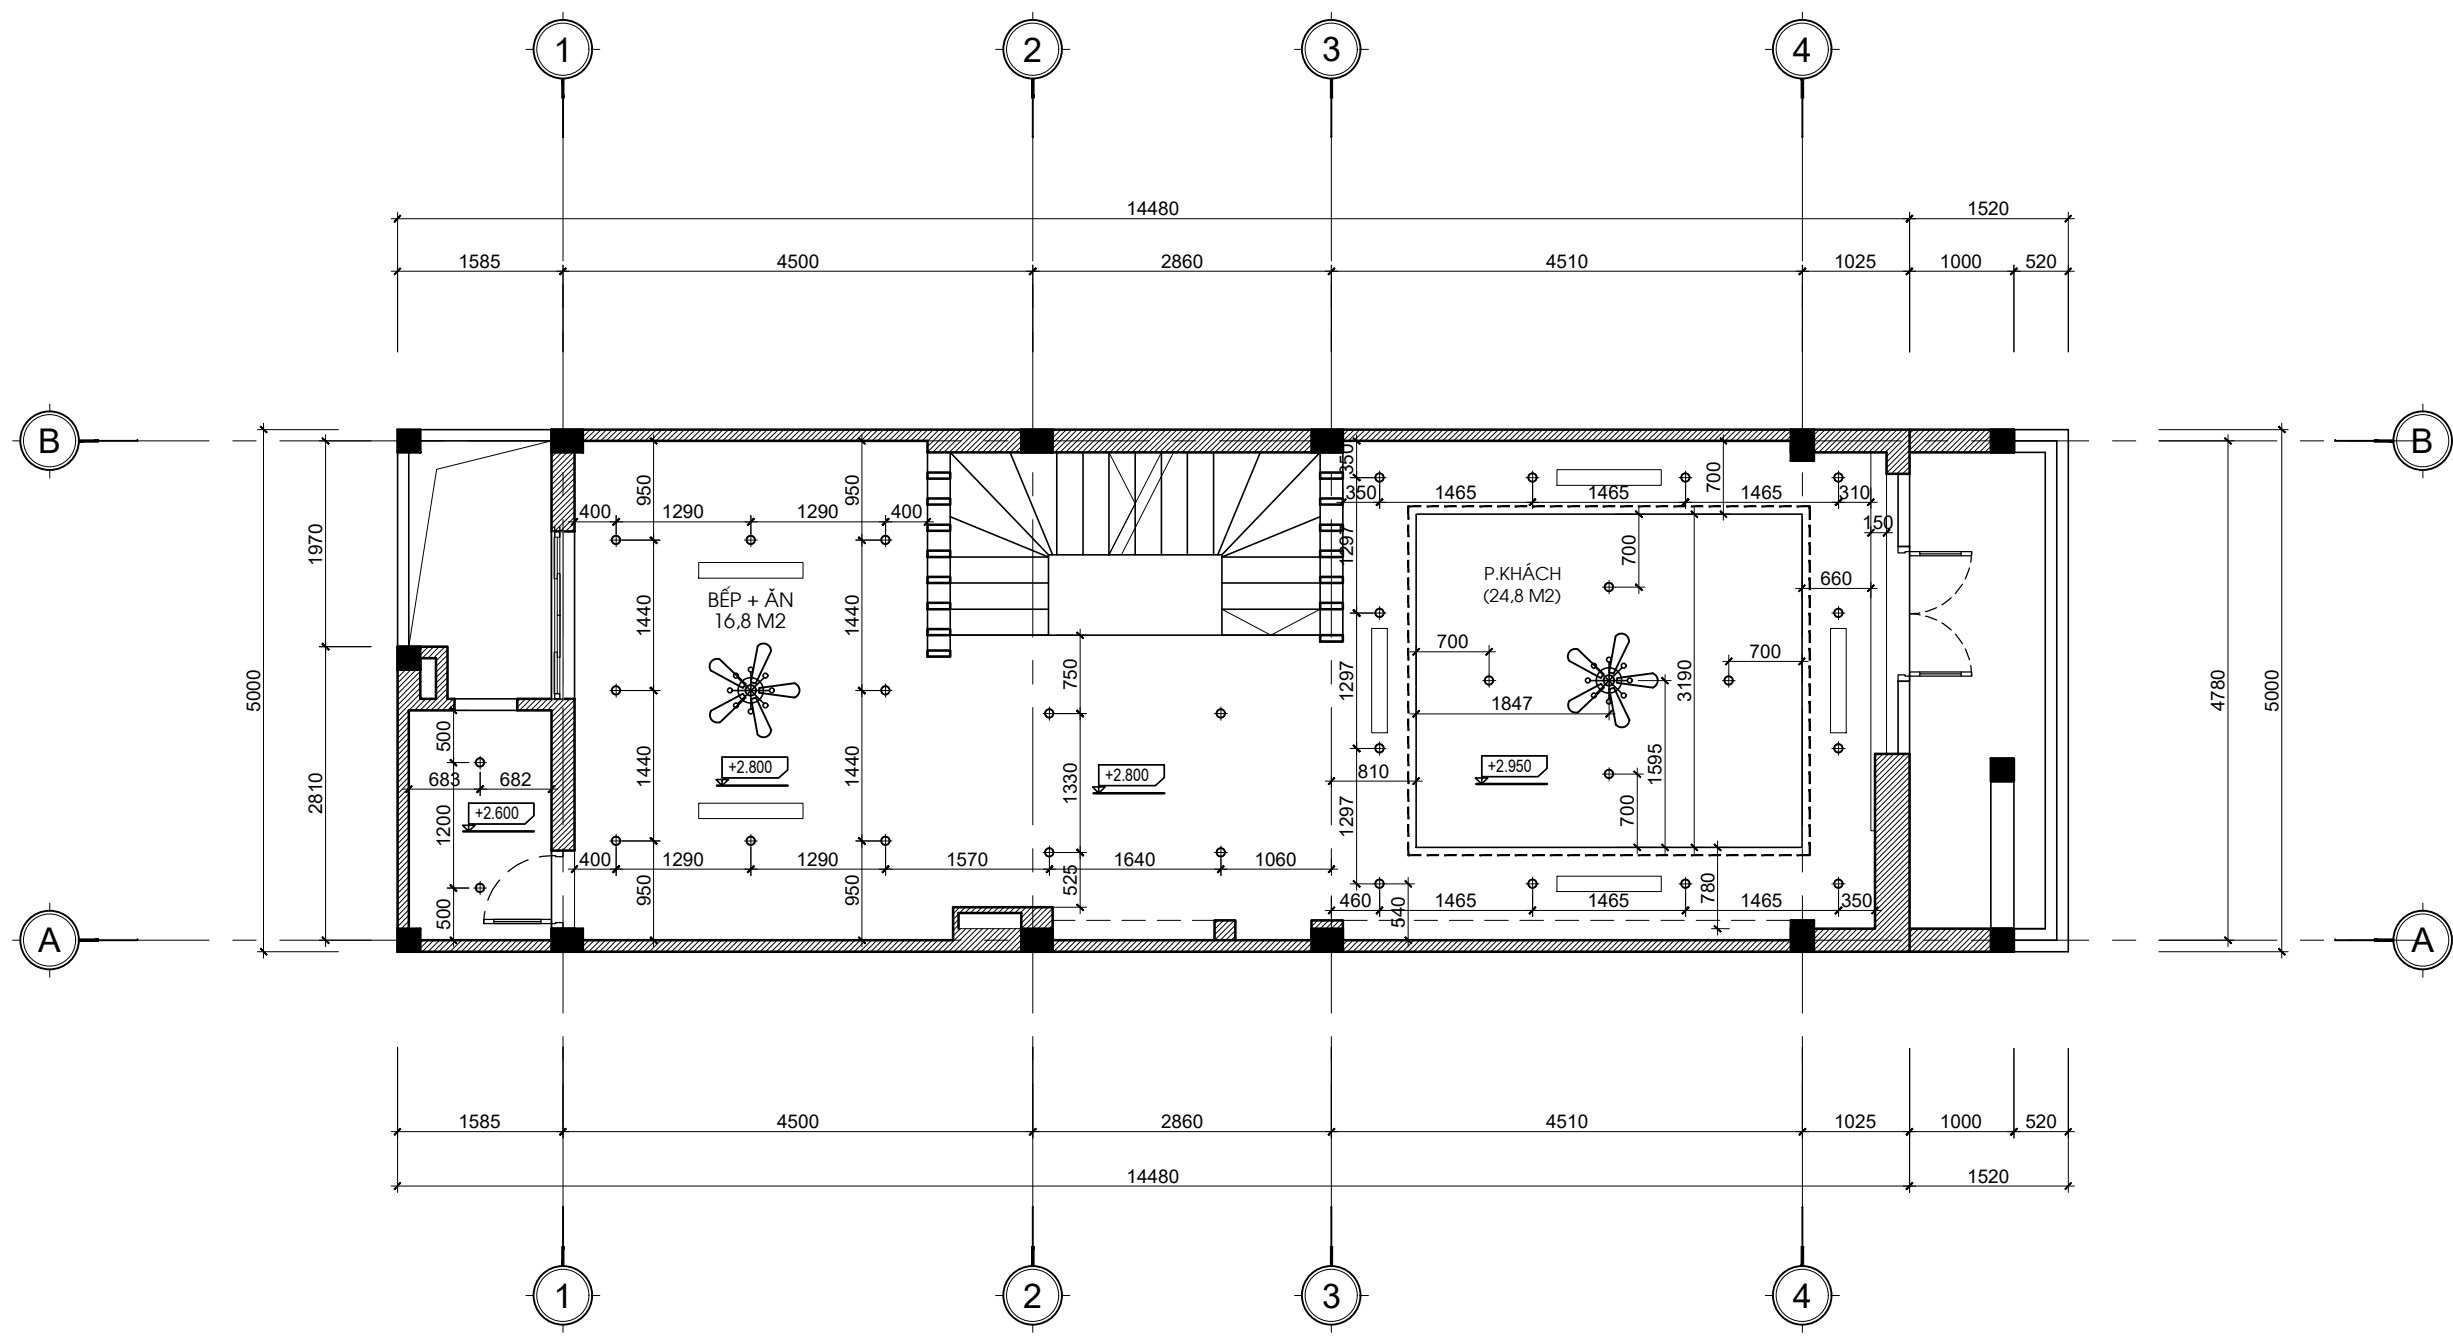


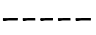

Quản lý chất lượng :

KTS. HOANG THI THUY

Tên bản vẽ :
MẶT BẰNG TRẦN ĐÈN TẦNG 2

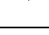
Ký hiệu
Phiên bản : 01
Ngày : 01/2023
KT:28



GHI CHÚ:

	ĐÈN DOWNLIGHT D=90		QUẠT HÚT GIÓ ẨM TRẦN KT250x250		QUẠT TRẦN		TẤM TRẦN KỸ THUẬT 600X600
	ĐÈN ỐP TRẦN KT:300X300 MẶT KÍNH		ĐÈN DOWNLIGHT D110		ĐÈN DÂY LED		ĐÈN CHÙM

MẶT BẰNG TRẦN ĐÈN TẦNG 2

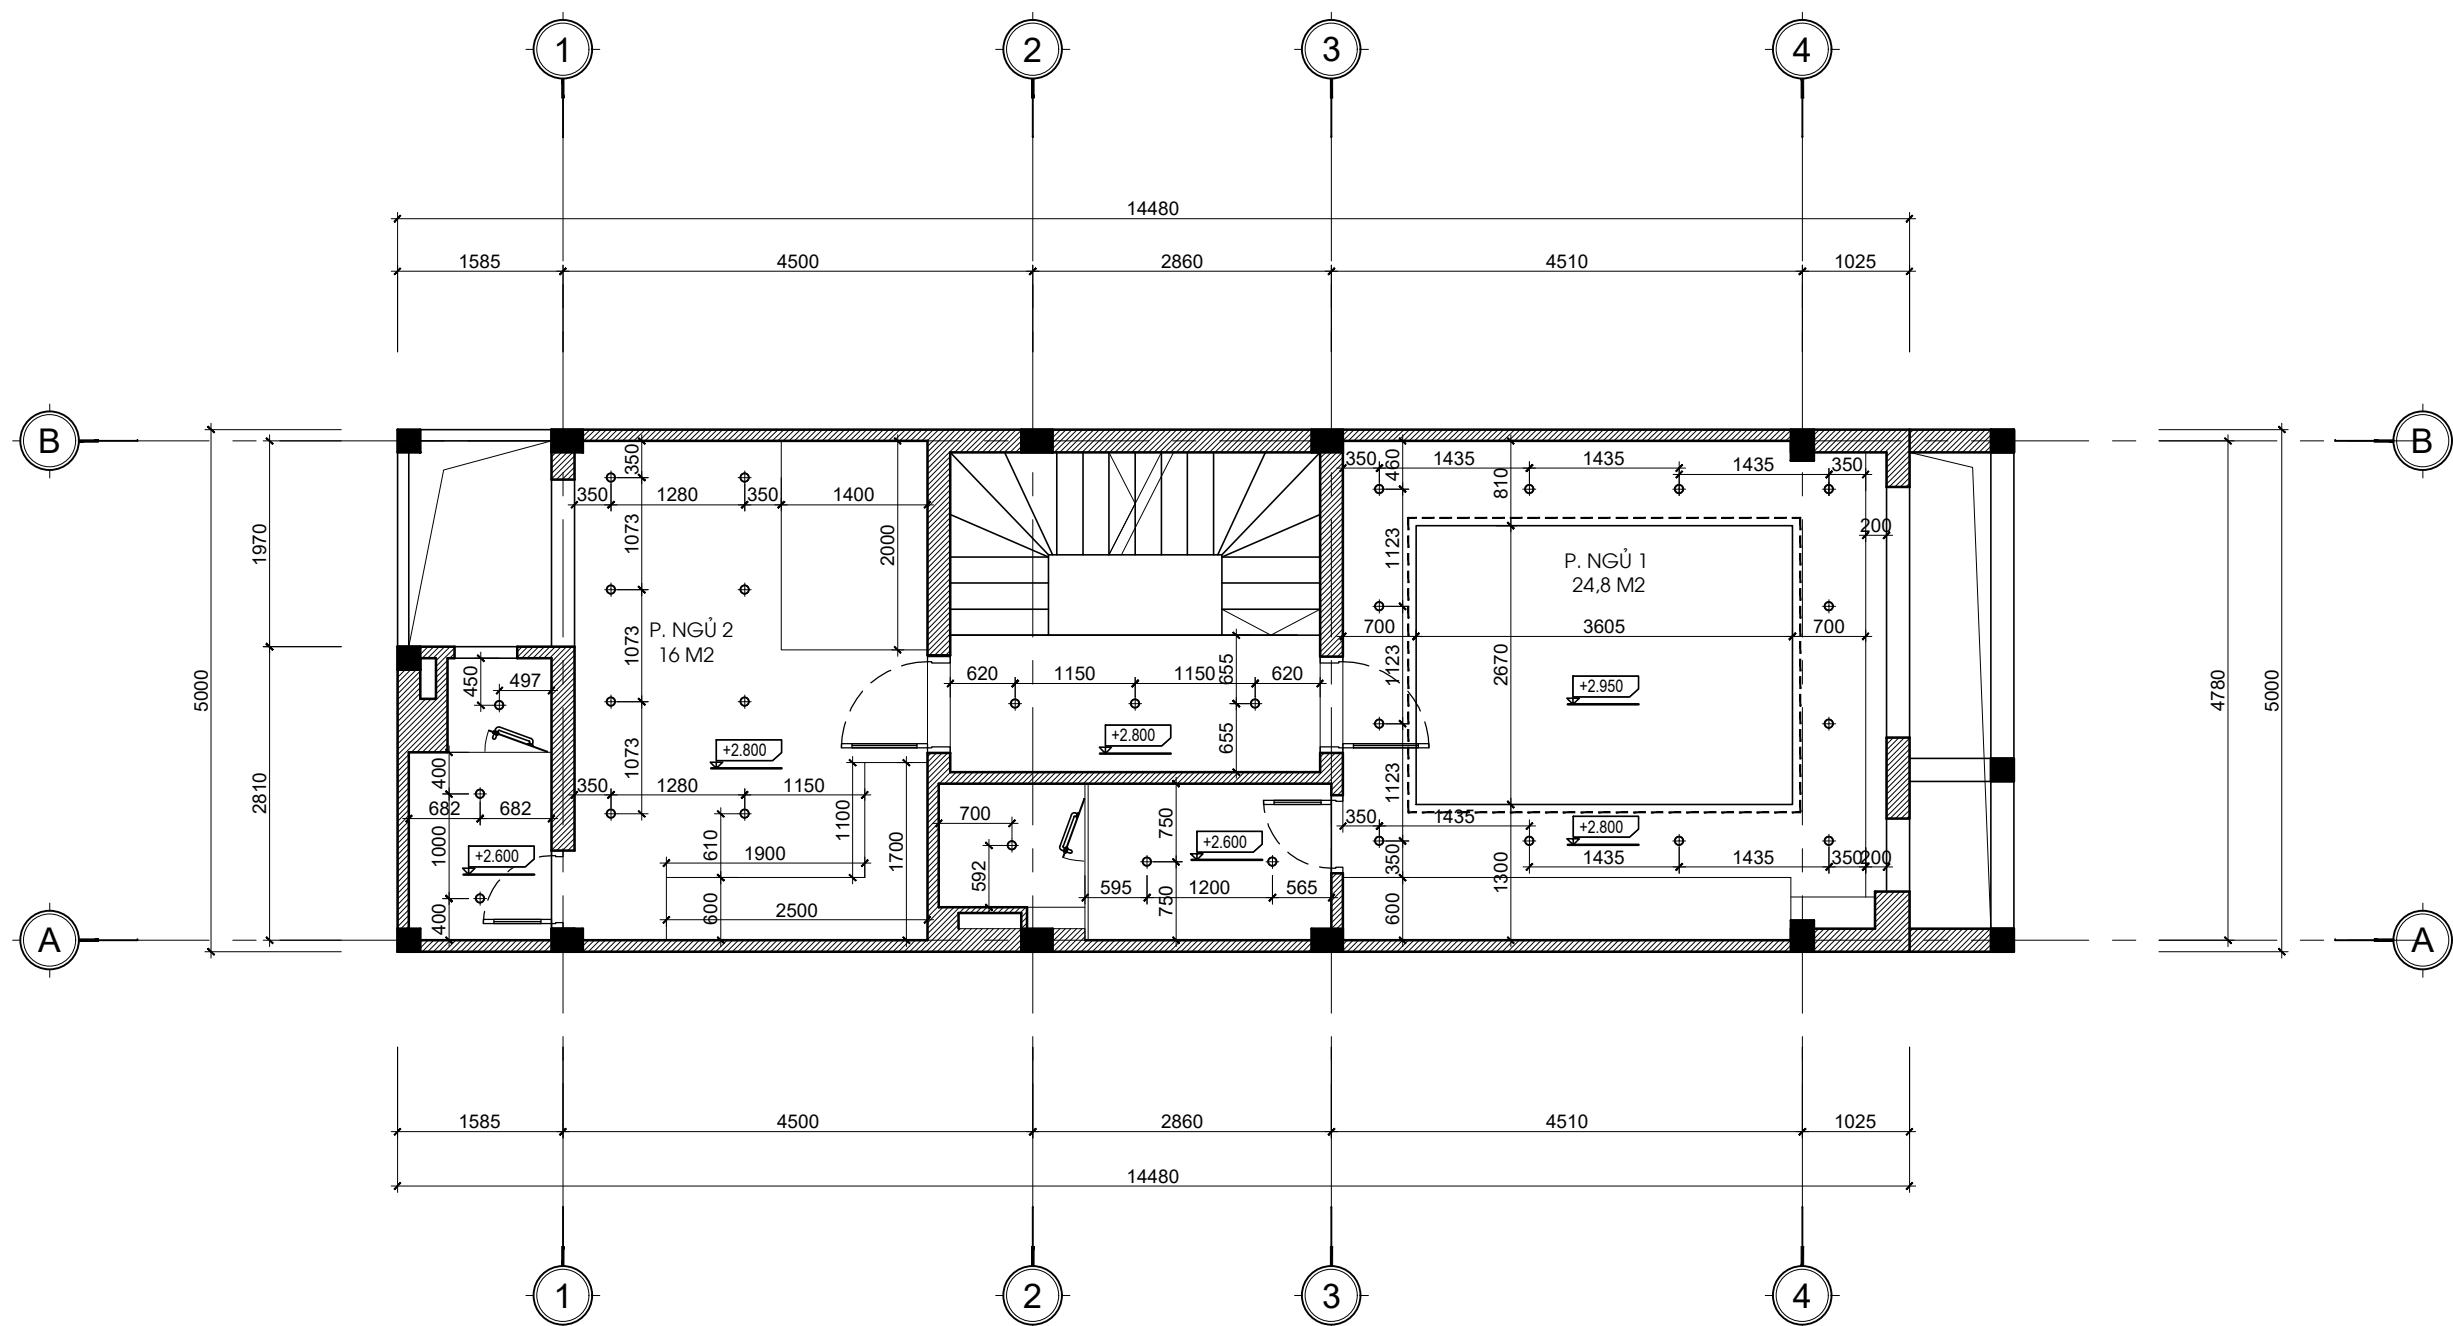

GHI CHÚ:

	ĐÈN DOWNLIGHT D=90		QUẠT HÚT GIÓ ẨM TRẦN KT250x250		QUẠT TRẦN		TẤM TRẦN KỸ THUẬT 600x600
	ĐÈN ỚP TRẦN KT:300x300 MẶT KÍNH		ĐÈN DOWNLIGHT D110		ĐÈN DÂY LED		ĐÈN CHÙM

MẶT BẰNG TRẦN ĐÈN TẦNG 3

Lần sửa đổi			
Lần	Ngày	Vị trí sửa	Người sửa

Công trình :
NHÀ Ở GIA ĐÌNH

Địa điểm :
Hà Đông - Hà Nội


Chủ đầu tư :
Mr Thăng

Địa điểm :
Hà Đông - Hà Nội

Đơn vị tư vấn thiết kế :




**CÔNG TY TNHH
KIẾN TRÚC VÀ XÂY DỰNG MTP
Tel : 0985.990.996**

Giám đốc :

KS. PHI MANH THANG

Chủ trì thiết kế :

KTS. HOANG THI THUY

Thiết kế - Vẽ :

KTS. TRAN THI THANH HUYEN

Quản lý chất lượng :

KTS. HOANG THI THUY

Tên bản vẽ :
MẶT BẰNG TRẦN ĐÈN TẦNG 3

Phiên bản : 01 Ngày : 01/2023	Ký hiệu KT:29
----------------------------------	-------------------------

Lần sửa đổi			
Lần	Ngày	Vị trí sửa	Người sửa

Công trình :
NHÀ Ở GIA ĐÌNH

Địa điểm :
Hà Đông - Hà Nội

Chủ đầu tư :
Mr Thăng

Địa điểm :
Hà Đông - Hà Nội

Đơn vị tư vấn thiết kế :



CÔNG TY TNHH
KIẾN TRÚC VÀ XÂY DỰNG MTP
Tel : 0985.990.996

Giám đốc :

KS. PHI MANH THANG

Chủ trì thiết kế :

KTS. HOANG THI THUY

Thiết kế - Vẽ :


KTS. TRAN THI THANH HUYEN

Quản lý chất lượng :

KTS. HOANG THI THUY

Tên bản vẽ :
MẶT BẰNG TRẦN ĐÈN TẦNG 4

Ký hiệu
Phiên bản : 01
Ngày : 01/2023
KT:30

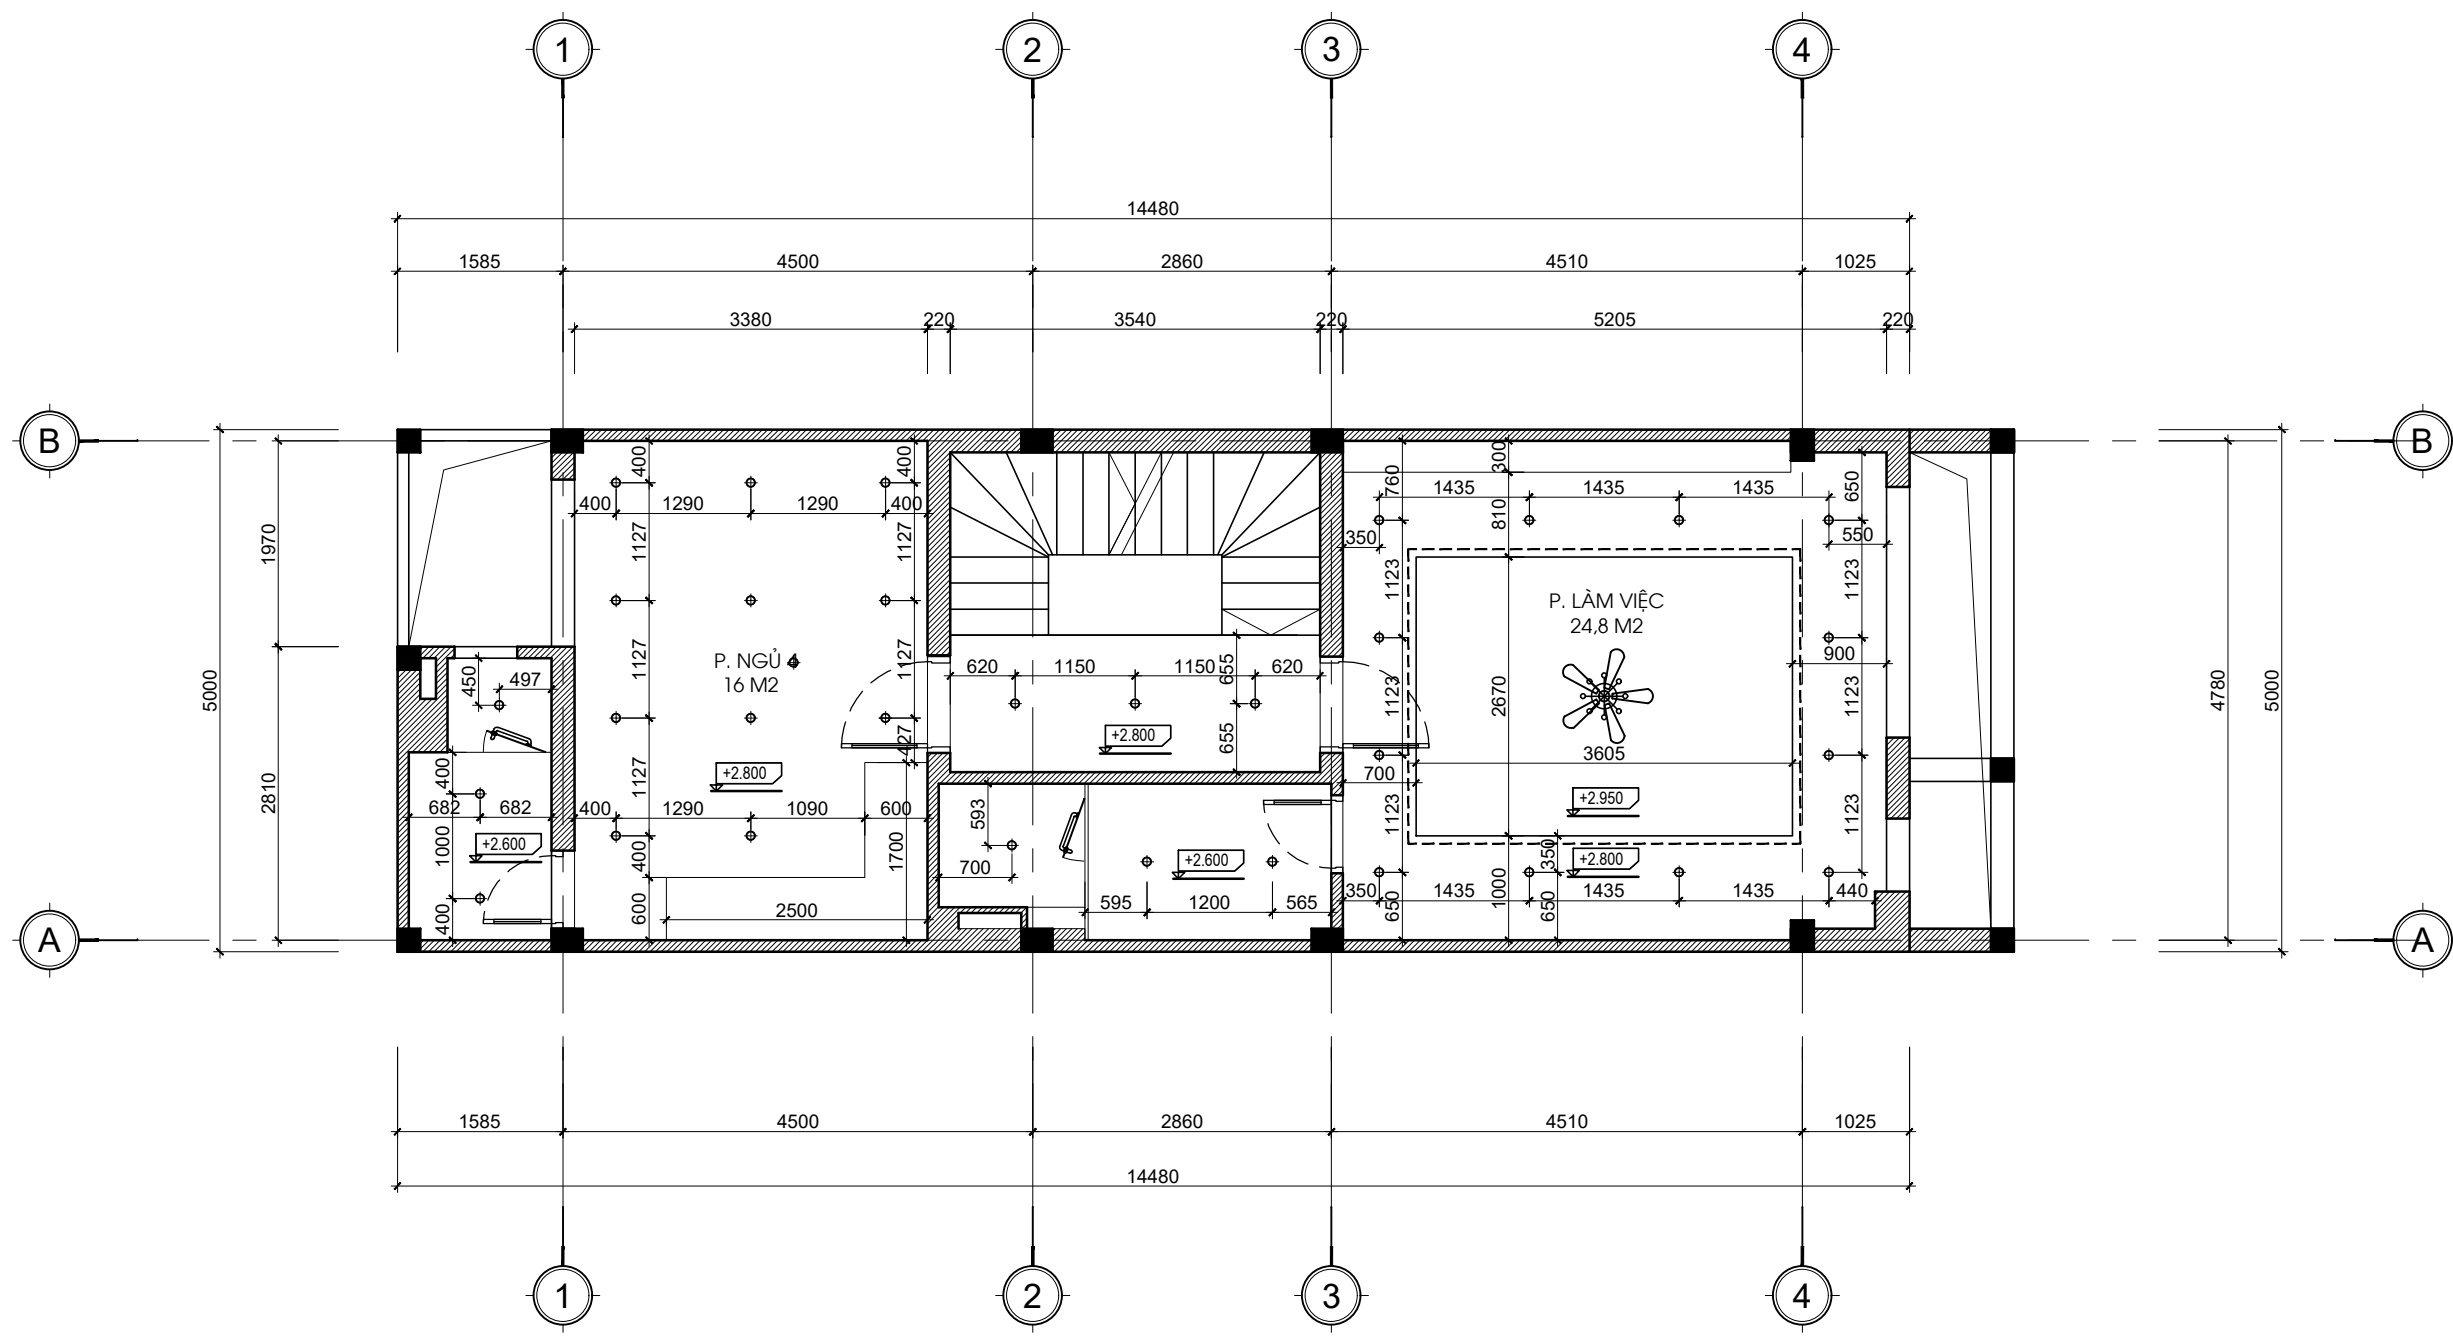

GHI CHÚ:

	ĐÈN DOWNLIGHT D=90		QUẠT HÚT GIÓ ÂM TRẦN KT250x250		QUẠT TRẦN		TẤM TRẦN KỸ THUẬT 600X600
	ĐÈN ỐP TRẦN KT:300X300 MẶT KÍNH		ĐÈN DOWNLIGHT D110		ĐÈN DÂY LED		ĐÈN CHÙM

MẶT BẰNG TRẦN ĐÈN TẦNG 4

Lần sửa đổi			
Lần	Ngày	Vị trí sửa	Người sửa

Công trình :
NHÀ Ở GIA ĐÌNH

Địa điểm :
Hà Đông - Hà Nội

Chủ đầu tư :
Mr Thăng


Địa điểm :
Hà Đông - Hà Nội

Đơn vị tư vấn thiết kế :



MTP DESIGN

CÔNG TY TNHH
KIẾN TRÚC VÀ XÂY DỰNG MTP
Tel : 0985.990.996


Giám đốc :

KS. PHI MANH THANG

Chủ trì thiết kế :

KTS. HOANG THI THUY


Thiết kế - Vẽ :

KTS. TRAN THI THANH HUYEN







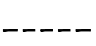

Quản lý chất lượng :

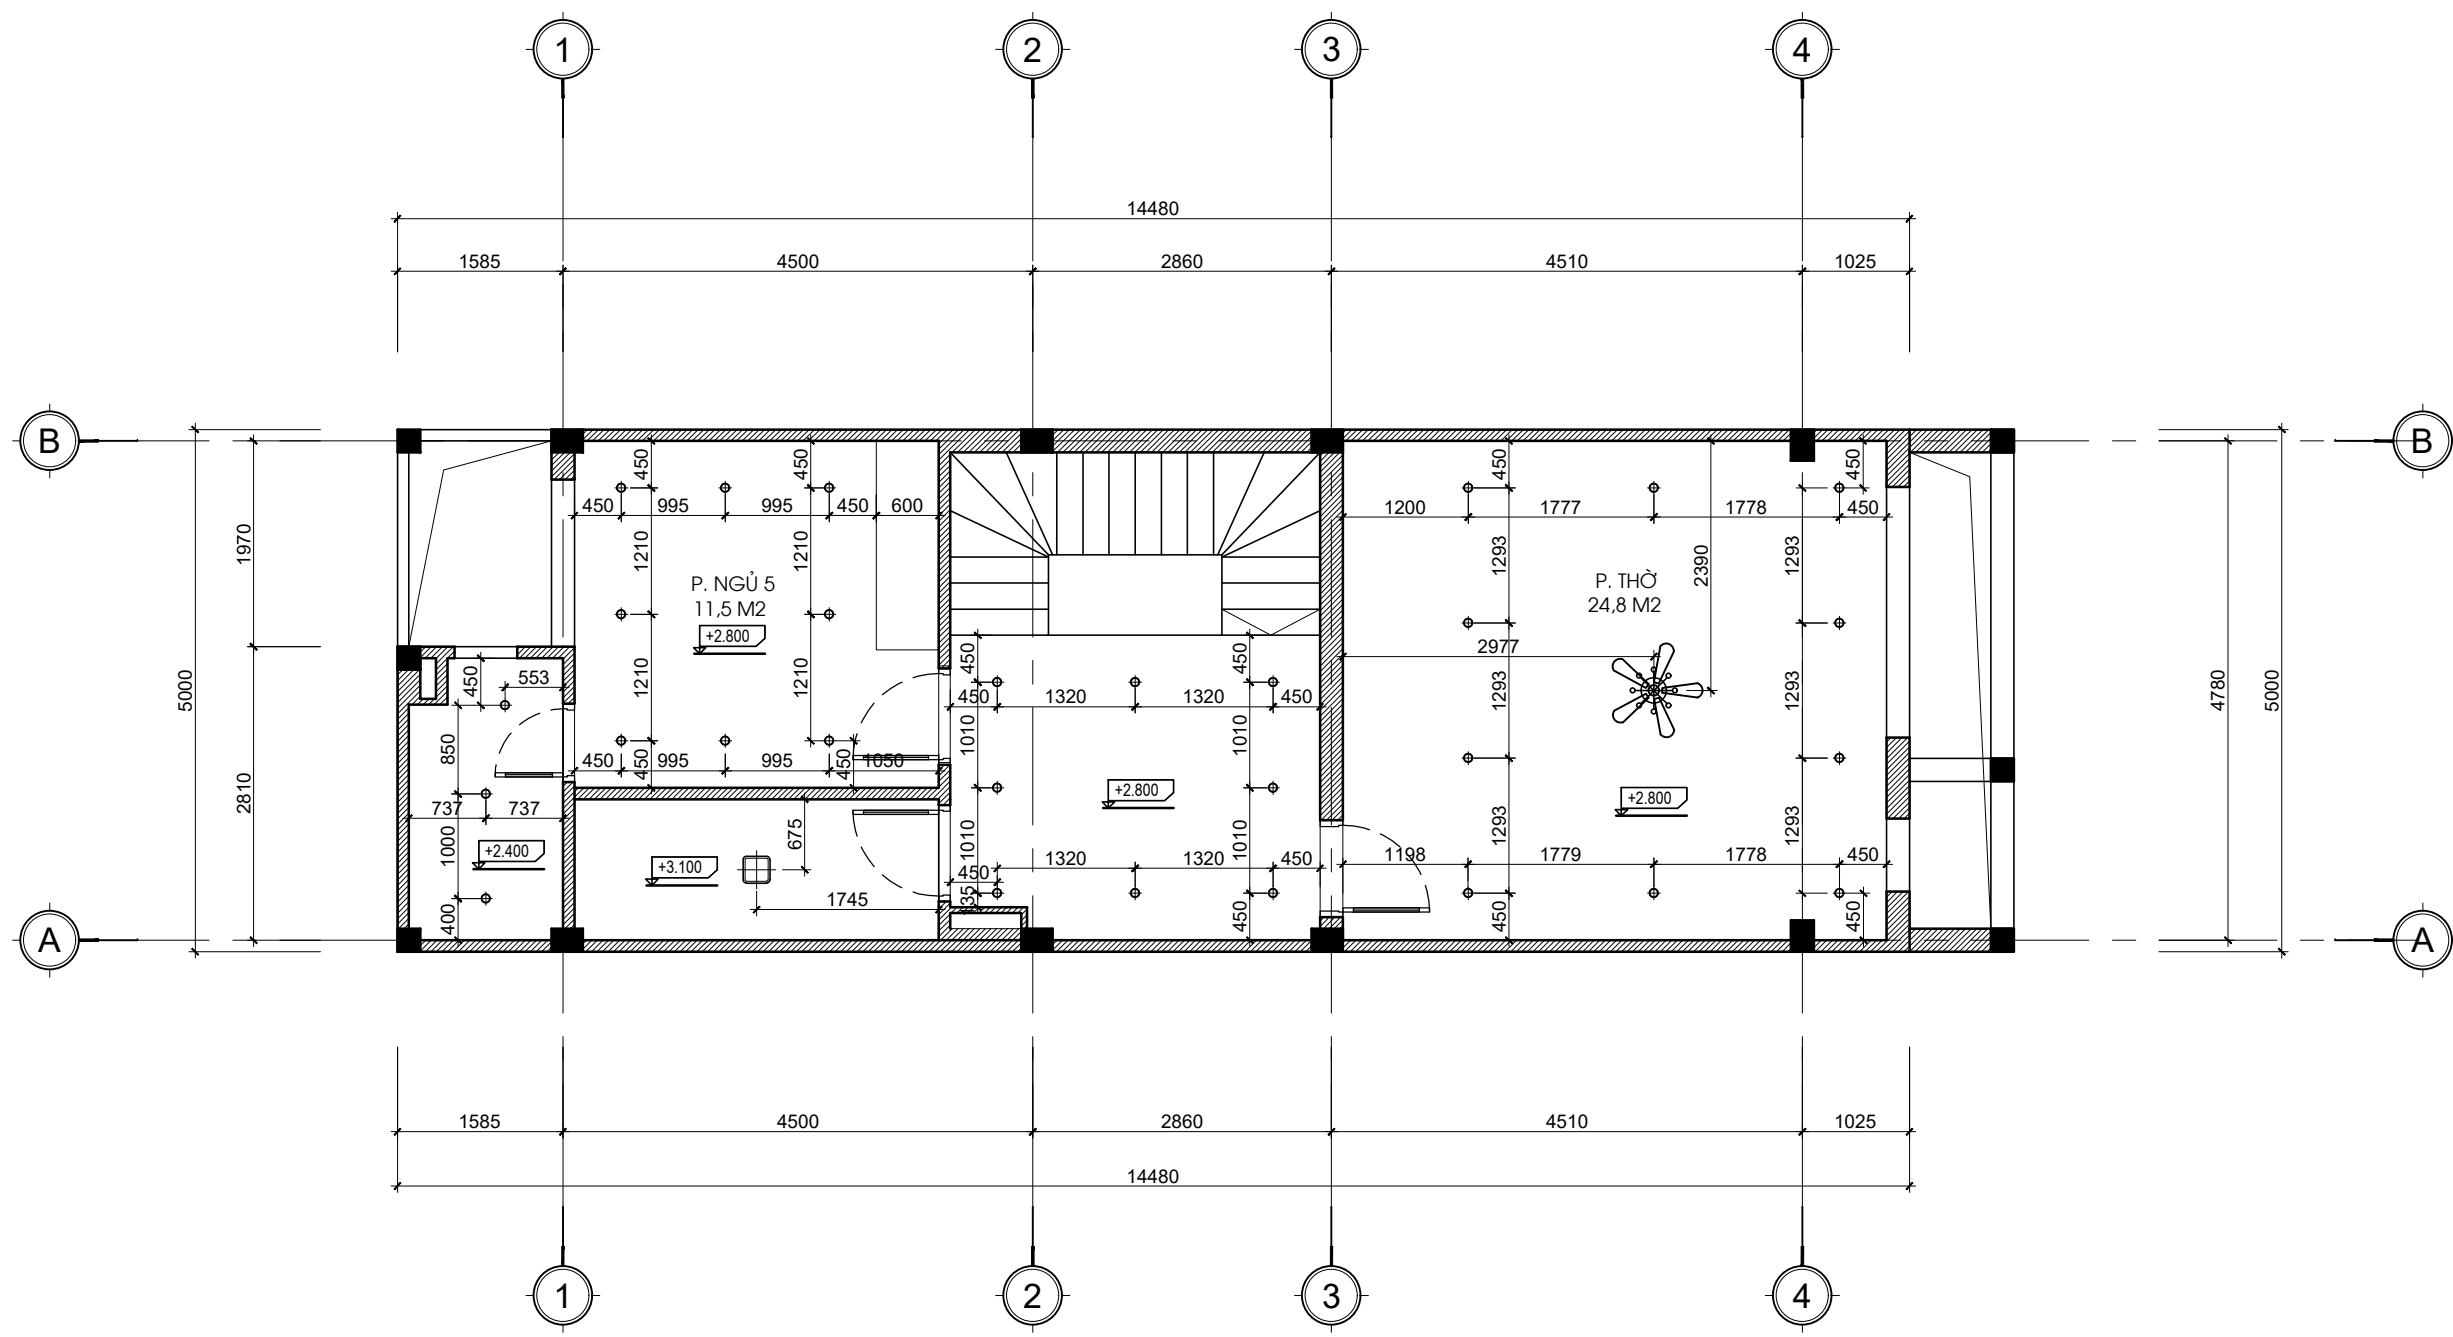KTS. HOANG THI THUY

Tên bản vẽ :
MẶT BẰNG TRẦN ĐÈN TẦNG 5


Ký hiệu
Phiên bản : 01
Ngày : 01/2023
KT:31

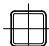

GHI CHÚ:

	ĐÈN DOWNLIGHT D=90		QUẠT HÚT GIÓ ÂM TRẦN KT250x250		QUẠT TRẦN		TẤM TRẦN KỸ THUẬT 600X600
	ĐÈN ỐP TRẦN KT:300X300 MẶT KÍNH		ĐÈN DOWNLIGHT D110		ĐÈN DÂY LED		ĐÈN CHÙM

MẶT BẰNG TRẦN ĐÈN TẦNG 5

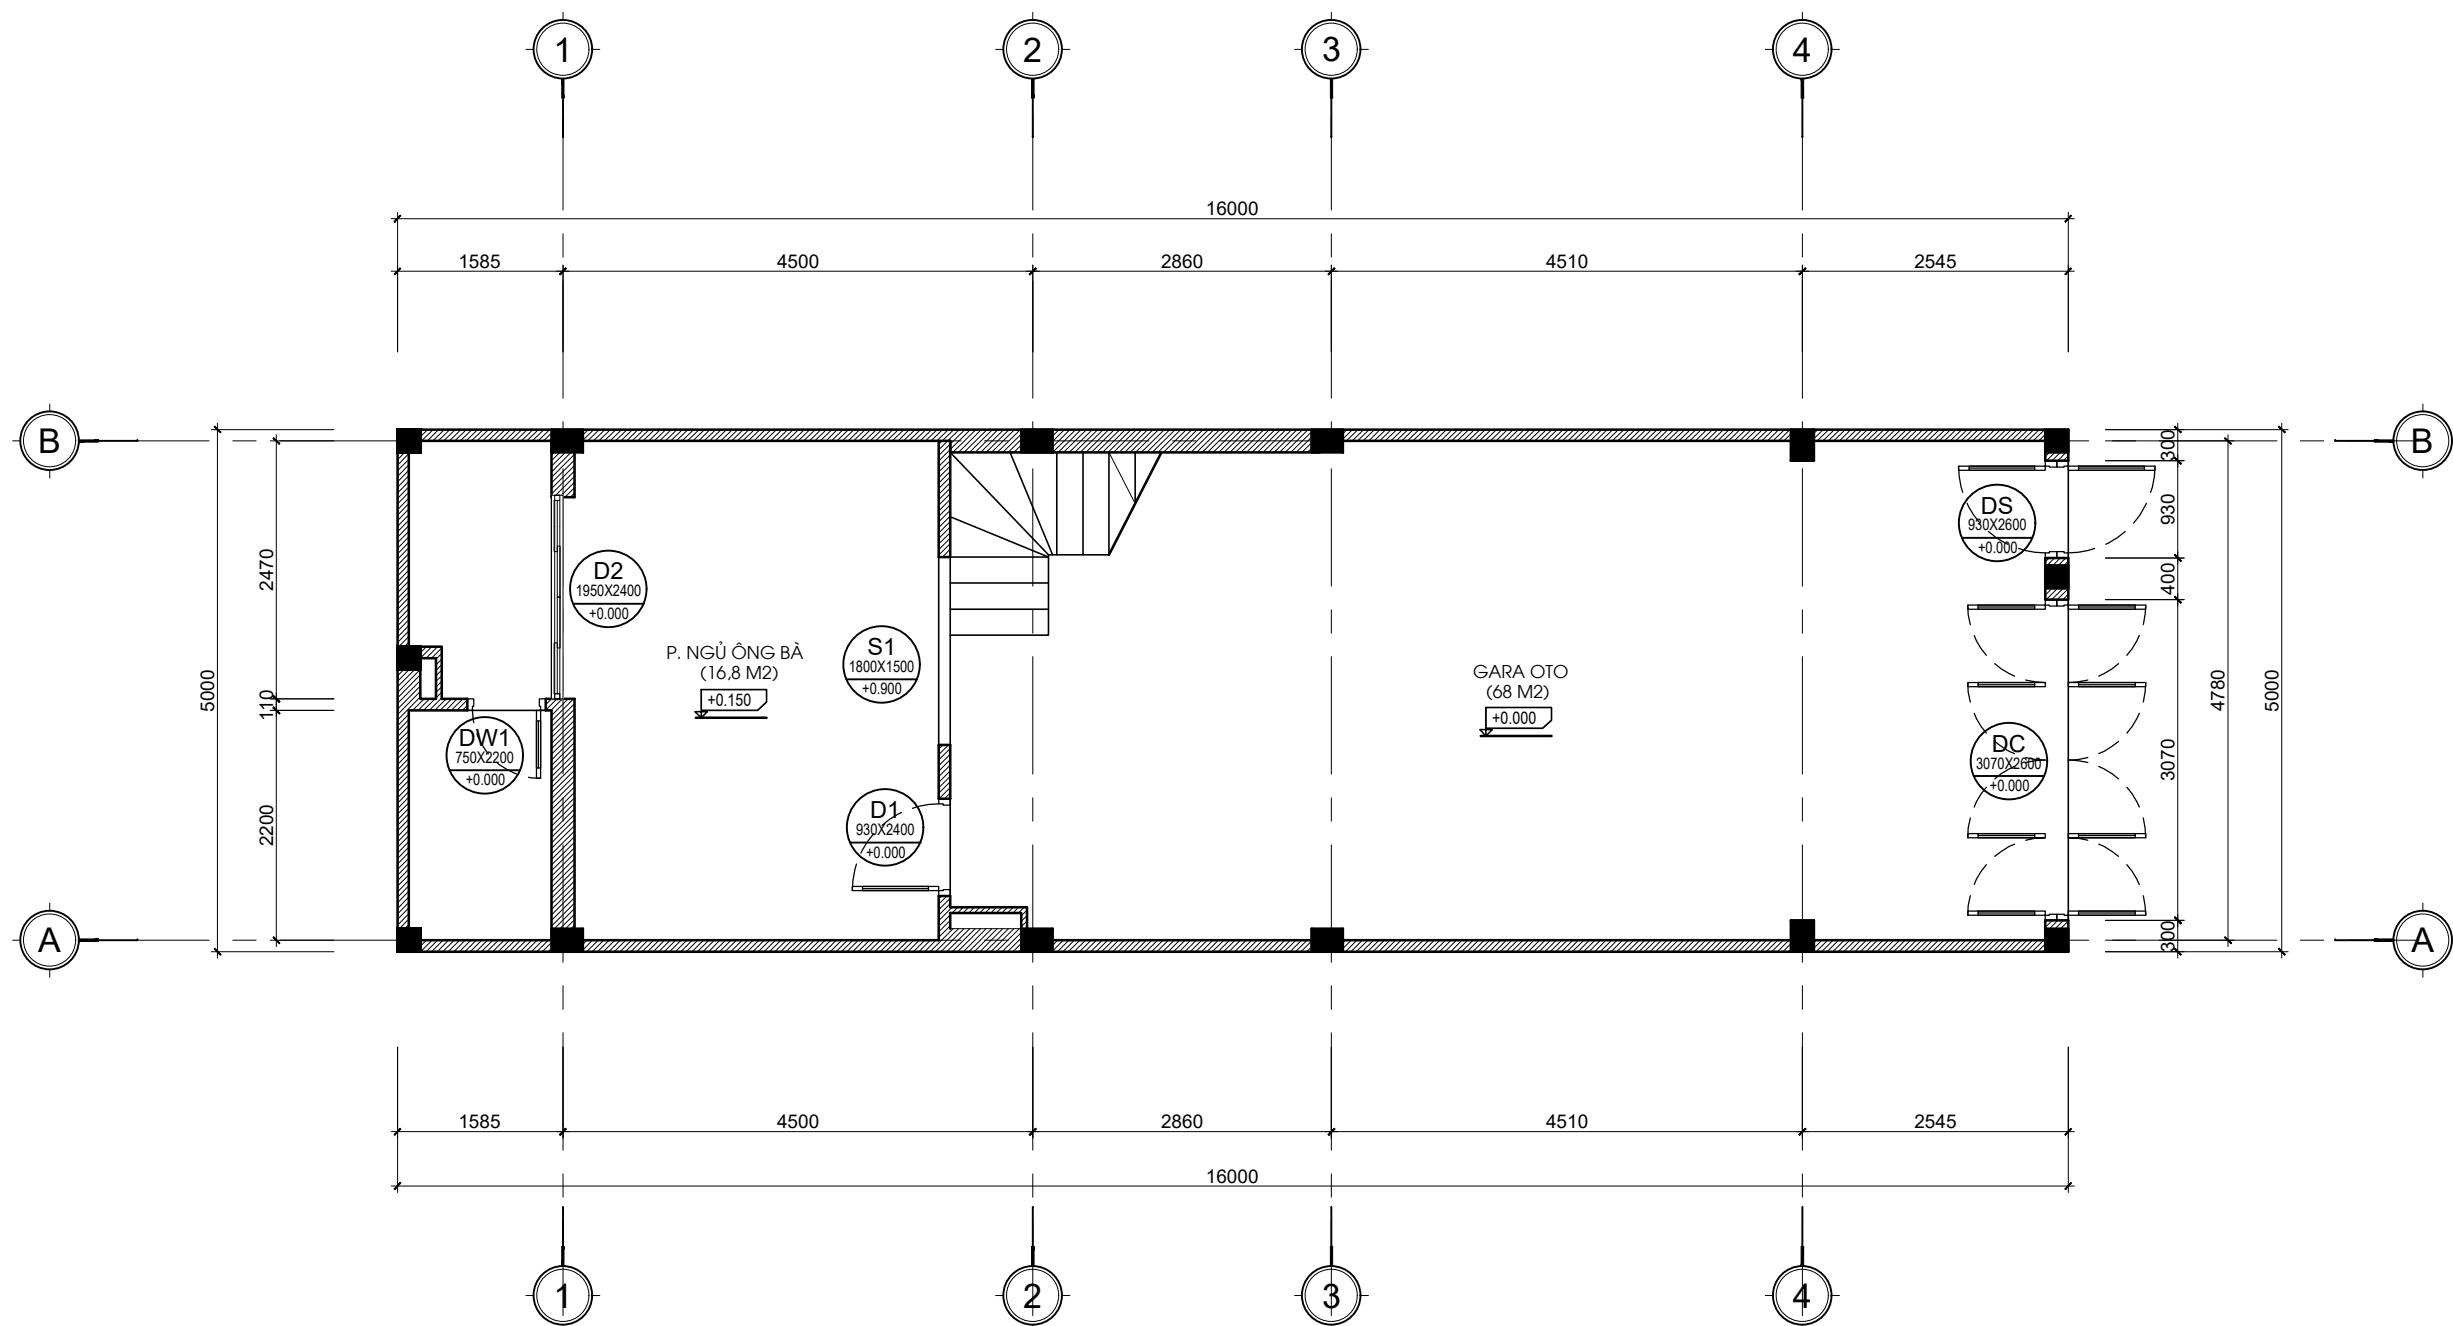

MẶT BẰNG CỦA TẦNG 1

Lần sửa đổi			
Lần	Ngày	Vị trí sửa	Người sửa

Công trình :
NHÀ Ở GIA ĐÌNH

Địa điểm :
Hà Đông - Hà Nội


Chủ đầu tư :
Mr Thăng

Địa điểm :
Hà Đông - Hà Nội

Đơn vị tư vấn thiết kế :




**CÔNG TY TNHH
KIẾN TRÚC VÀ XÂY DỰNG MTP
Tel : 0985.990.996**

Giám đốc :

KS. PHÍ MẠNH THẮNG

Chủ trì thiết kế :

KTS. HOÀNG THỊ THÚY


Thiết kế - Vẽ :

KTS. TRẦN THỊ THANH HUYỀN

Quản lý chất lượng :

KTS. HOÀNG THỊ THÚY

Tên bản vẽ :
MẶT BẰNG CỦA TẦNG 1

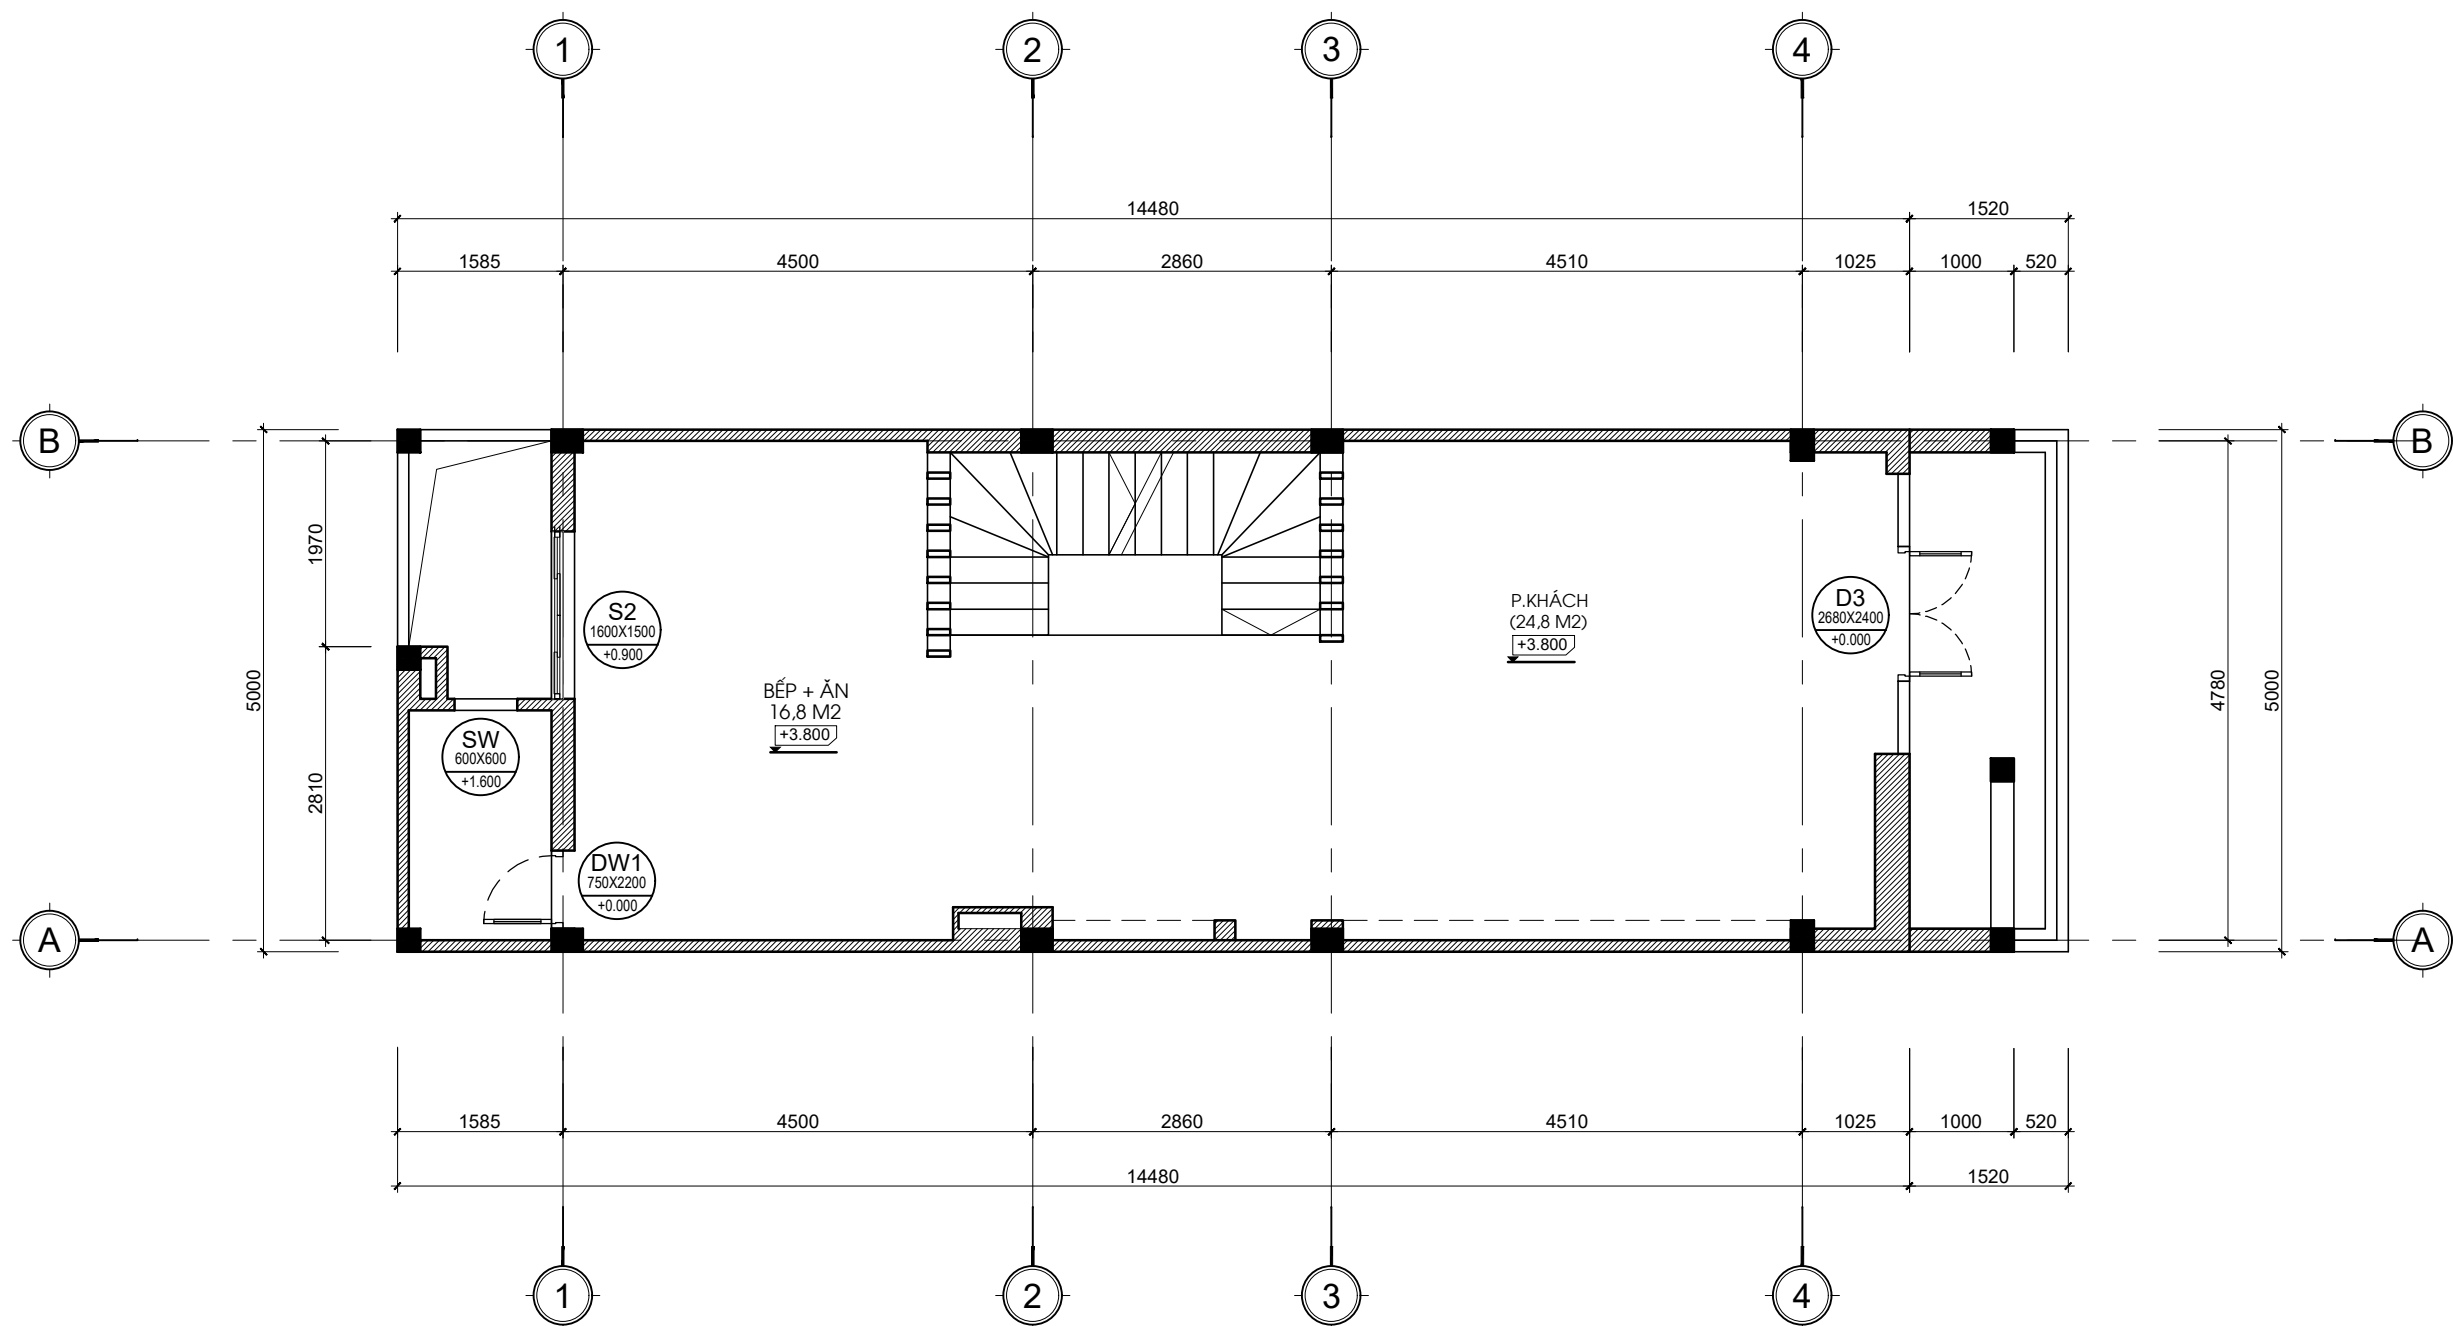Phiên bản : 01 Ngày : 01/2023	Ký hiệu KT:32
----------------------------------	-------------------------



MẶT BẰNG CỦA TẦNG 2

Lần sửa đổi			
Lần	Ngày	Vị trí sửa	Người sửa

Công trình :
NHÀ Ở GIA ĐÌNH

Địa điểm :
Hà Đông - Hà Nội

Chủ đầu tư :
Mr Thăng

Địa điểm :
Hà Đông - Hà Nội

Đơn vị tư vấn thiết kế :



CÔNG TY TNHH
KIẾN TRÚC VÀ XÂY DỰNG MTP
Tel : 0985.990.996

Giám đốc :
Thăng
KS. PHI MANH THĂNG


Chủ trì thiết kế :
Thánh
KTS. HOÀNG THỊ THÚY

Thiết kế - Vẽ :
Thánh
KTS. TRẦN THỊ THANH HUYỀN

Quản lý chất lượng :
Thánh
KTS. HOÀNG THỊ THÚY

Tên bản vẽ :
MẶT BẰNG CỦA TẦNG 2

Phiên bản : 01 Ngày : 01/2023	Ký hiệu KT:33
----------------------------------	-------------------------

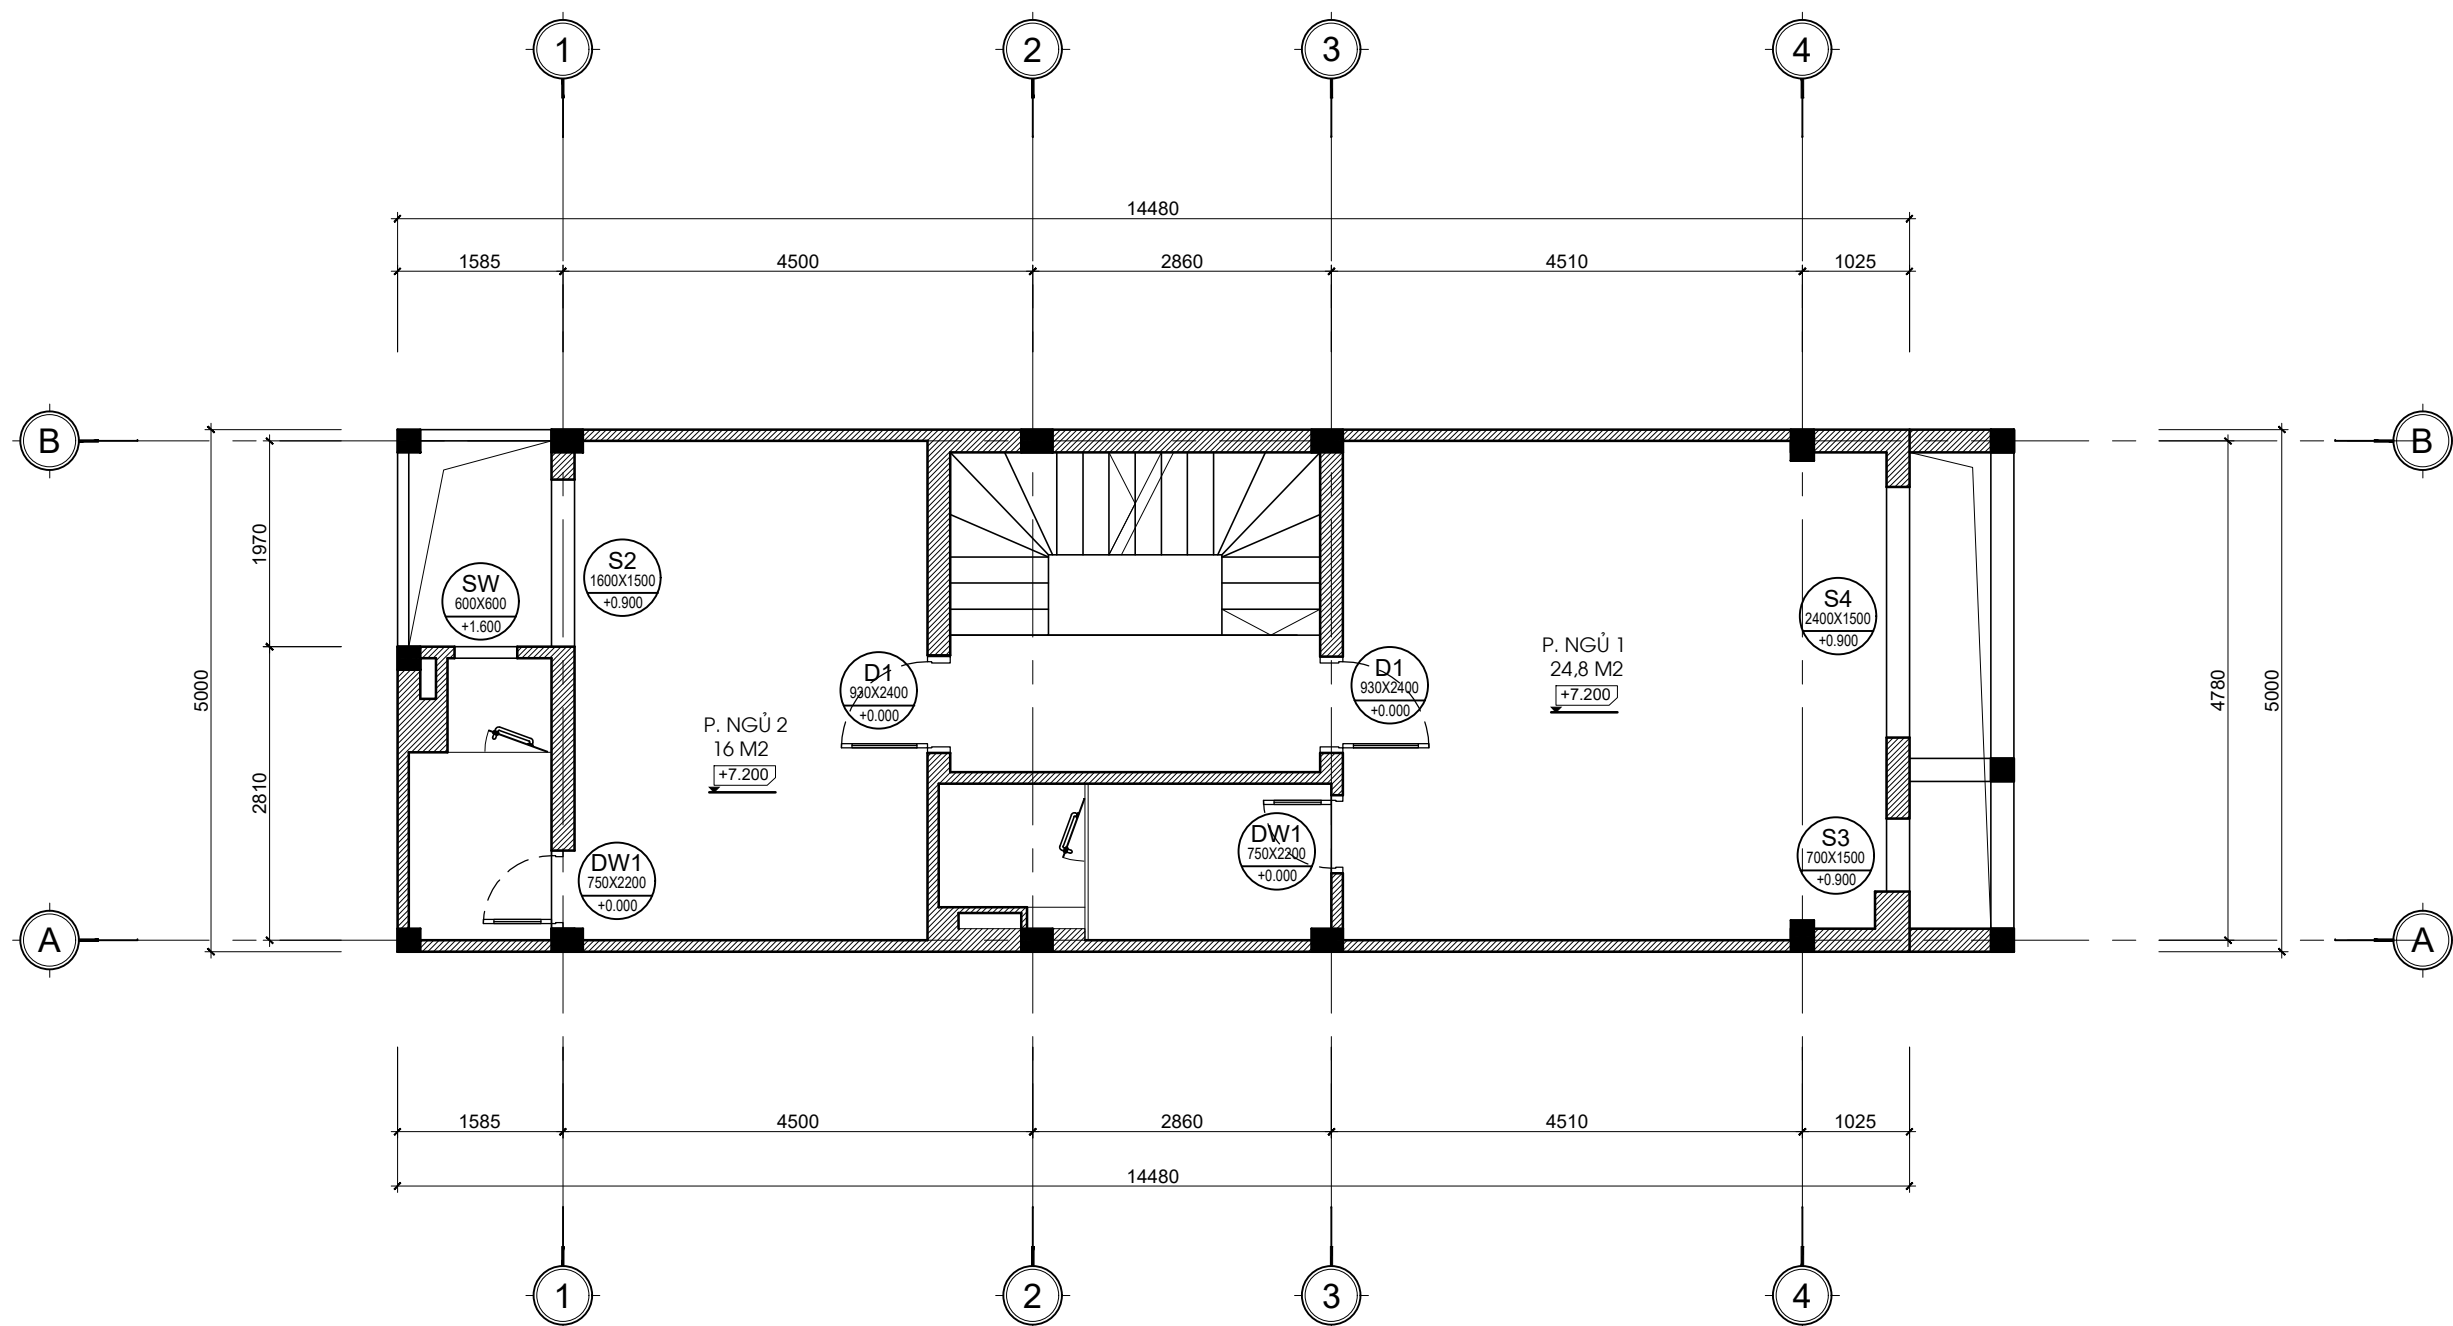

MẶT BẰNG CỦA TẦNG 3

Lần sửa đổi			
Lần	Ngày	Vị trí sửa	Người sửa

Công trình :
NHÀ Ở GIA ĐÌNH

Địa điểm :
Hà Đông - Hà Nội

Chủ đầu tư :
Mr Thăng

Địa điểm :
Hà Đông - Hà Nội

Đơn vị tư vấn thiết kế :



CÔNG TY TNHH
KIẾN TRÚC VÀ XÂY DỰNG MTP
Tel : 0985.990.996

Giám đốc :
Thăng
KS. PHI MANH THĂNG


Chủ trì thiết kế :
Thánh
KTS. HOÀNG THỊ THÚY

Thiết kế - Vẽ :
Thánh
KTS. TRẦN THỊ THANH HUYỀN

Quản lý chất lượng :
Thánh
KTS. HOÀNG THỊ THÚY

Tên bản vẽ :
MẶT BẰNG CỦA TẦNG 3

Phiên bản : 01 Ngày : 01/2023	Ký hiệu KT:34
----------------------------------	-------------------------

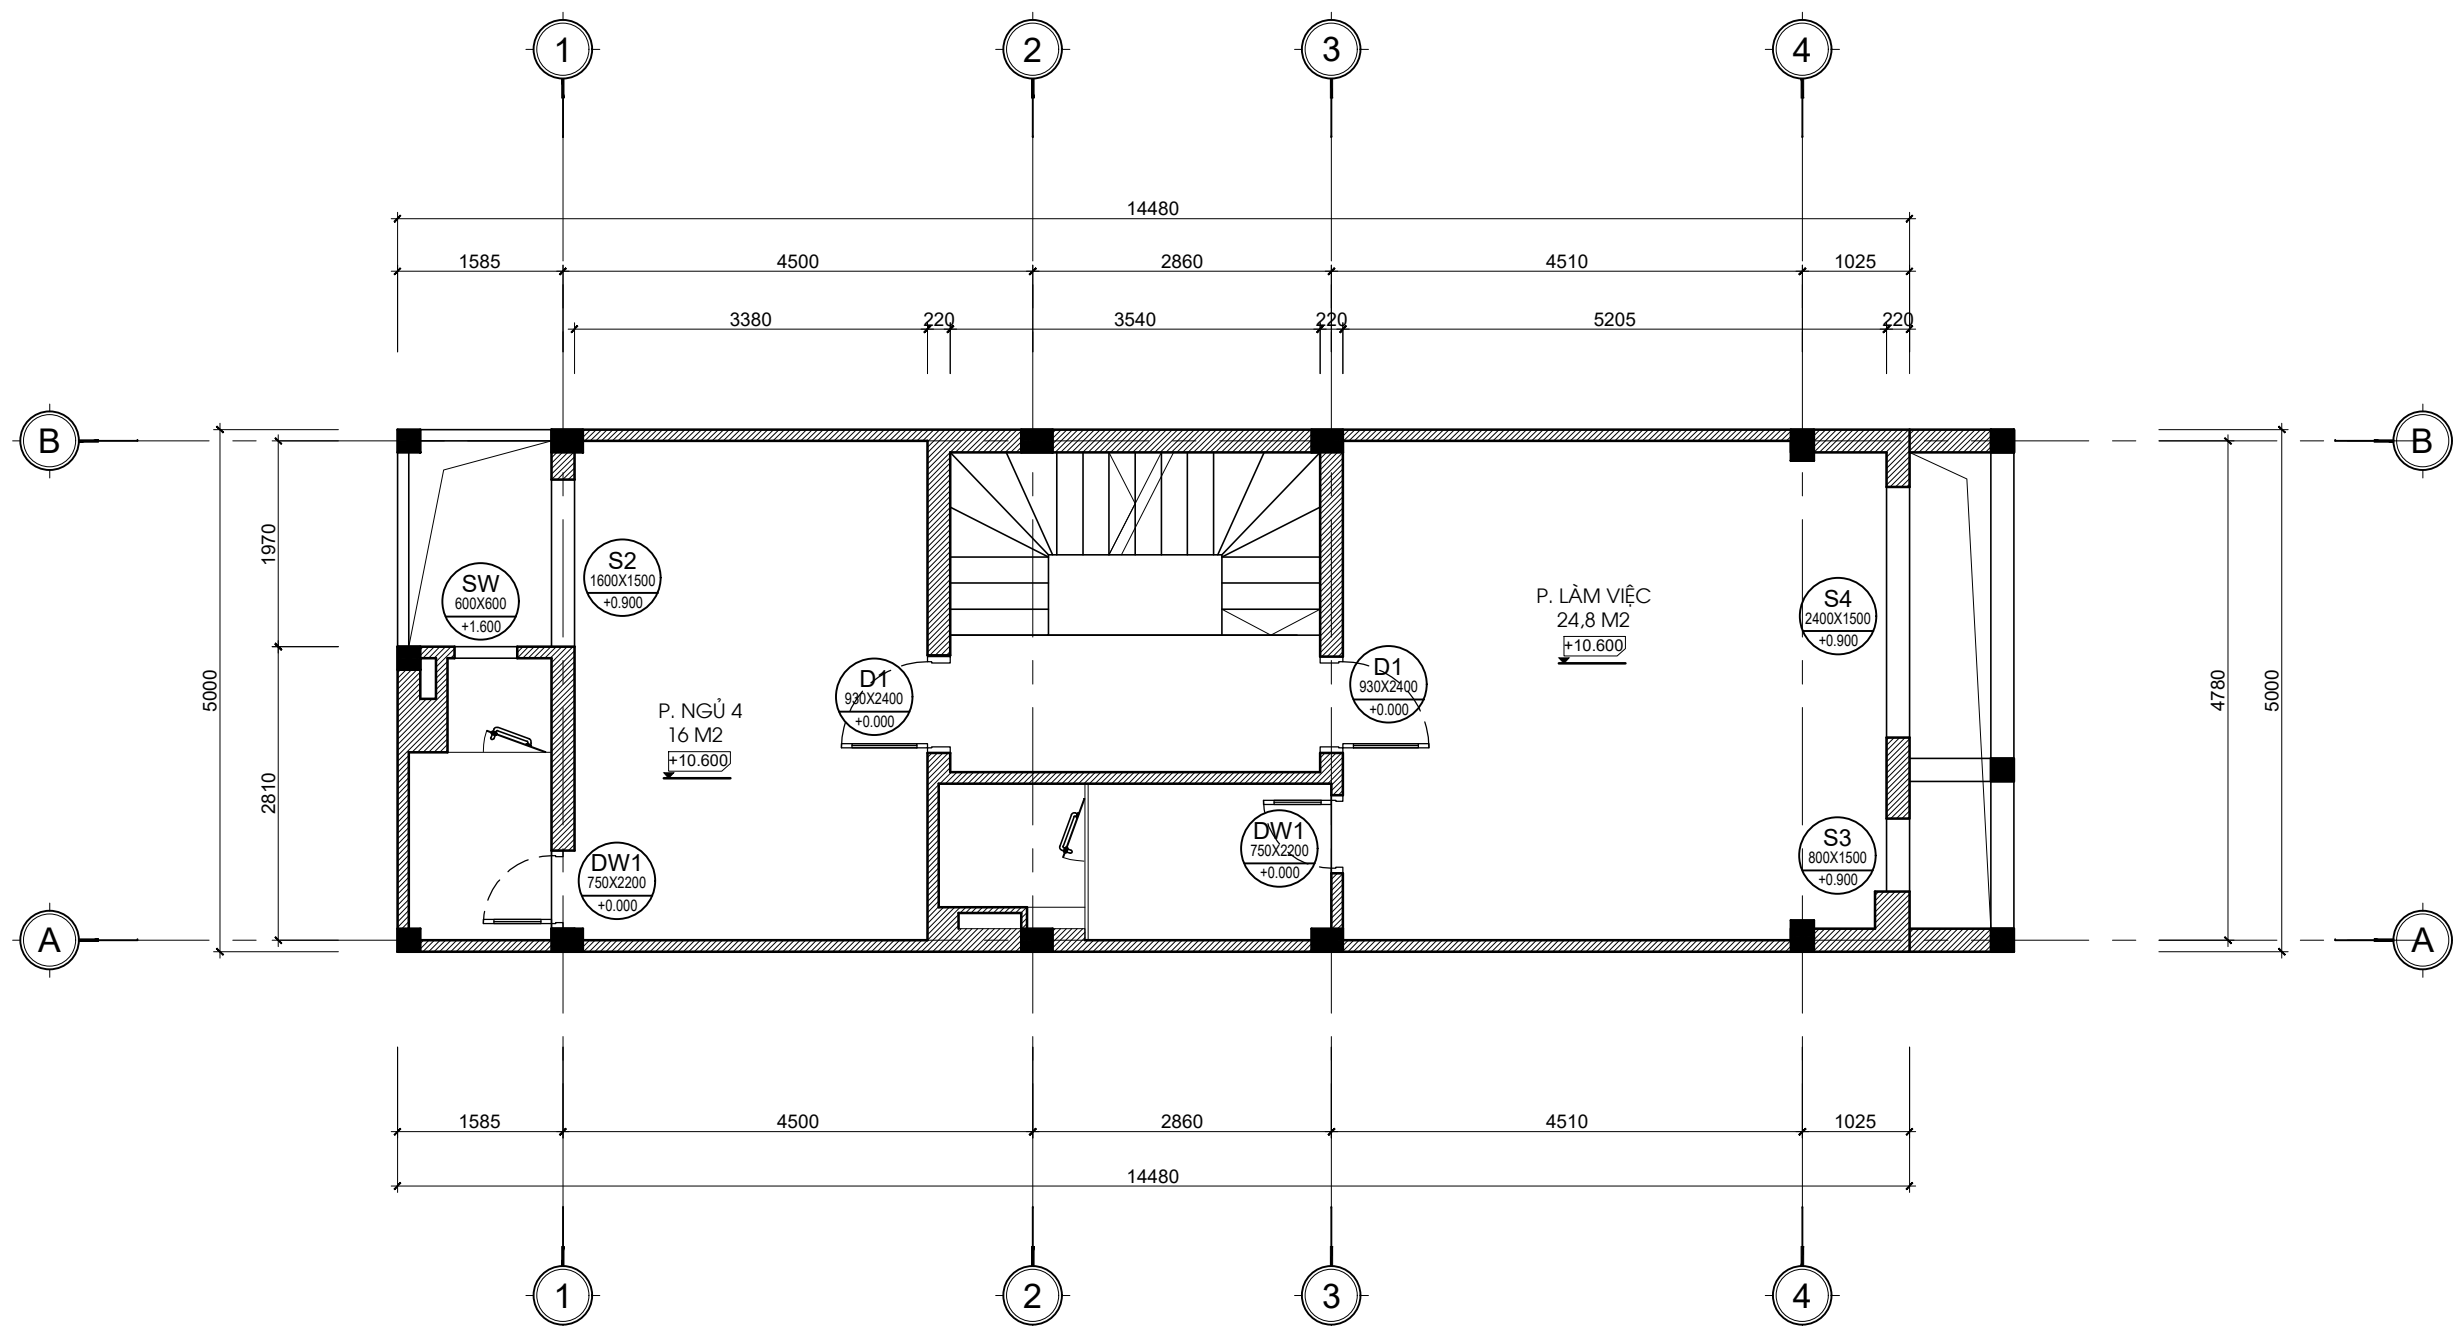

MẶT BẰNG CỦA TẦNG 4

Lần sửa đổi			
Lần	Ngày	Vị trí sửa	Người sửa

Công trình :
NHÀ Ở GIA ĐÌNH

Địa điểm :
Hà Đông - Hà Nội


Chủ đầu tư :
Mr Thăng

Địa điểm :
Hà Đông - Hà Nội

Đơn vị tư vấn thiết kế :




CÔNG TY TNHH
KIẾN TRÚC VÀ XÂY DỰNG MTP
Tel : 0985.990.996

Giám đốc :

KS. PHI MANH THANG

Chủ trì thiết kế :

KTS. HOANG THI THUY


Thiết kế - Vẽ :

KTS. TRAN THI THANH HUYEN

Quản lý chất lượng :

KTS. HOANG THI THUY

Tên bản vẽ :
MẶT BẰNG CỦA TẦNG 4

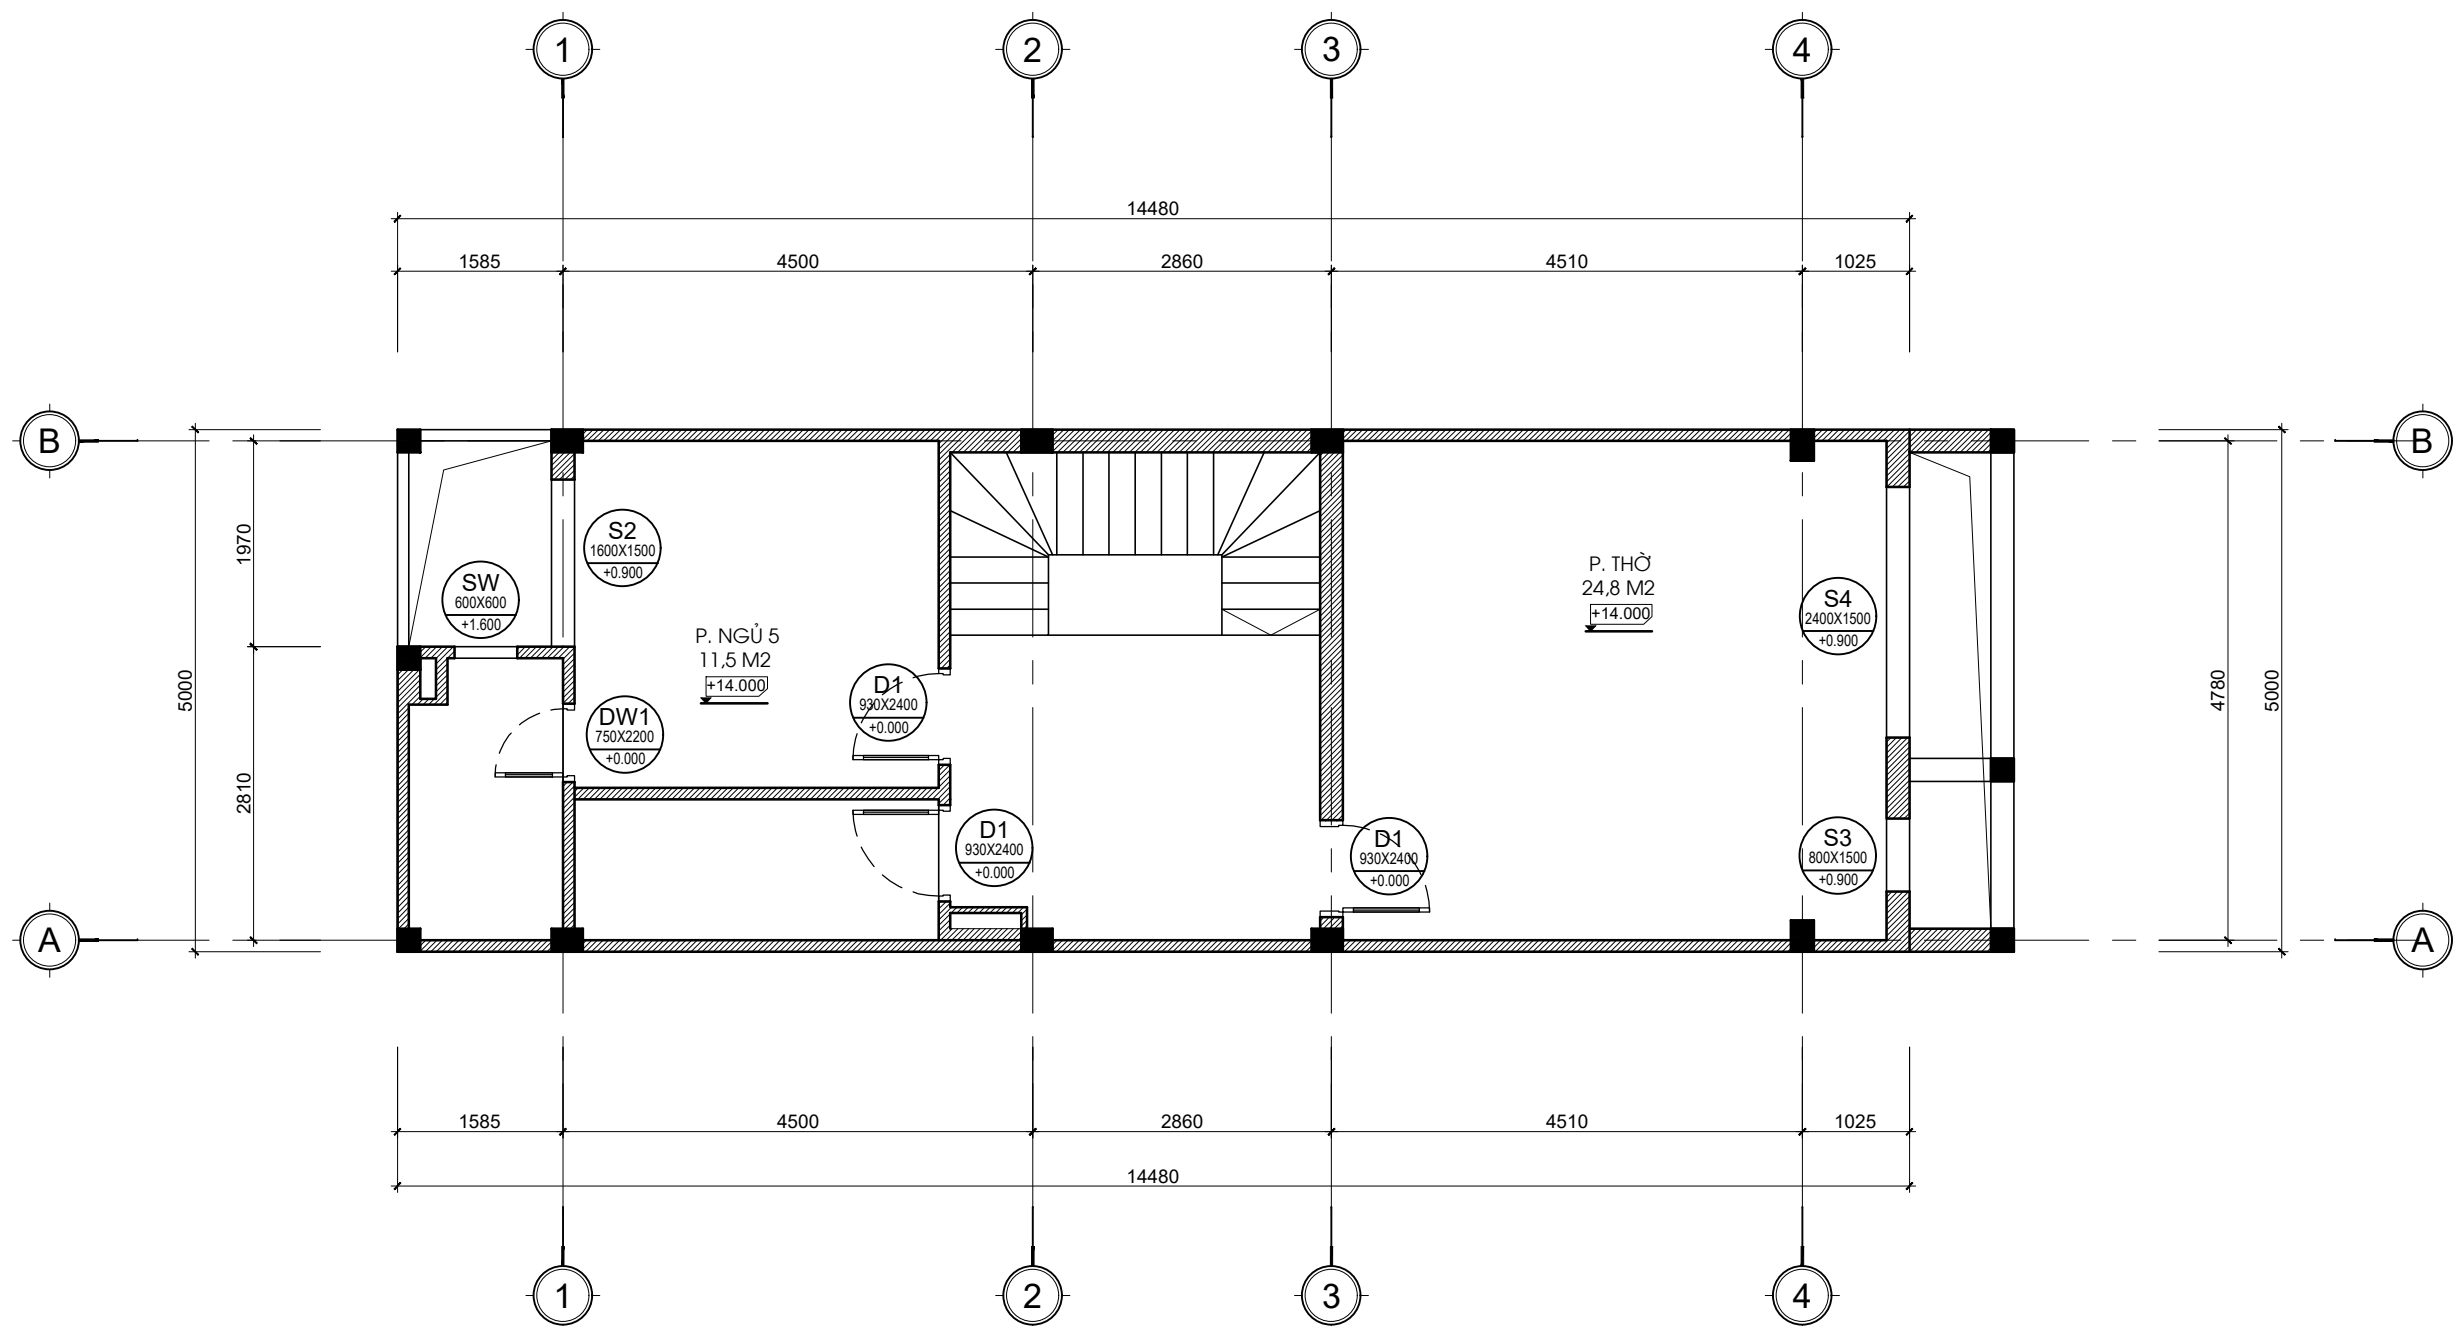Phiên bản : 01 Ngày : 01/2023	Ký hiệu KT:35
----------------------------------	-------------------------



MẶT BẰNG CỦA TẦNG 5

Lần sửa đổi			
Lần	Ngày	Vị trí sửa	Người sửa

Công trình :
NHÀ Ở GIA ĐÌNH

Địa điểm :
Hà Đông - Hà Nội

Chủ đầu tư :
Mr Thăng

Địa điểm :
Hà Đông - Hà Nội

Đơn vị tư vấn thiết kế :



CÔNG TY TNHH
KIẾN TRÚC VÀ XÂY DỰNG MTP
Tel : 0985.990.996

Giám đốc :
Thăng
KS. PHI MANH THĂNG

Chủ trì thiết kế :
Thánh
KTS. HOÀNG THỊ THÚY



Thiết kế - Vẽ :
Thánh
KTS. TRẦN THỊ THANH HUYỀN

Quản lý chất lượng :
Thánh
KTS. HOÀNG THỊ THÚY



Tên bản vẽ :
MẶT BẰNG CỦA TẦNG 5

Phiên bản : 01 Ngày : 01/2023	Ký hiệu KT:36
----------------------------------	-------------------------

LƯU Ý : PHẦN CỬA ĐO LẠI THEO KÍCH THƯỚC HOÀN THIỆN MỚI CẮT CỬA

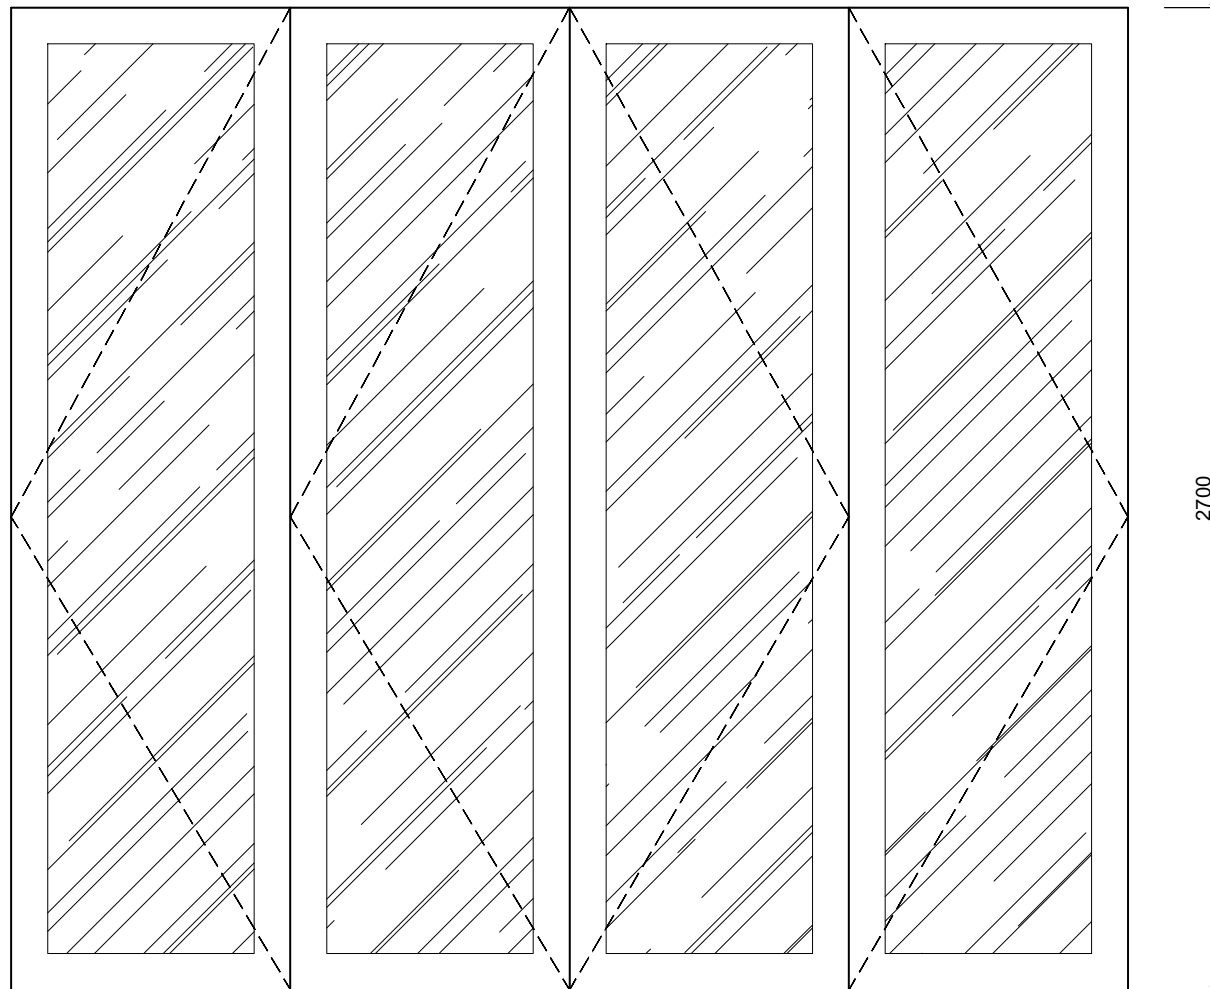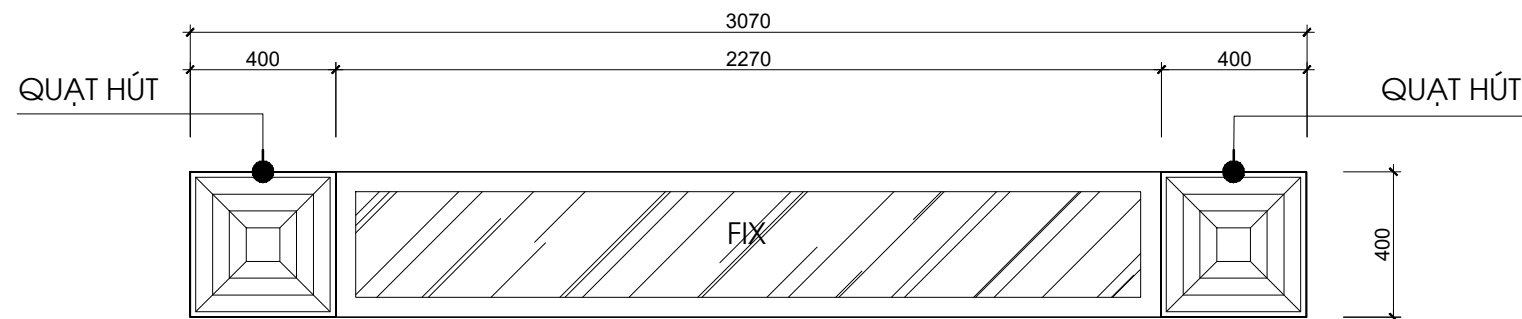

CỬA KÍNH CÁCH ÂM
DS1: 1 BỘ

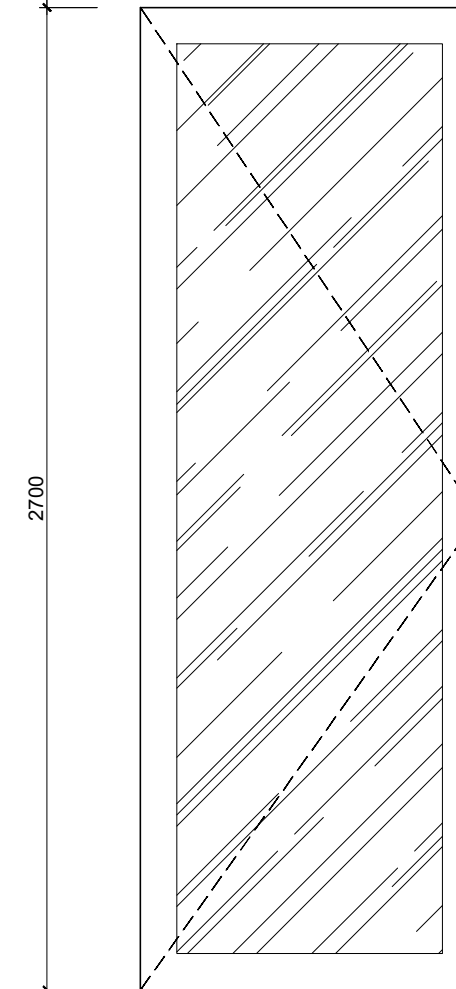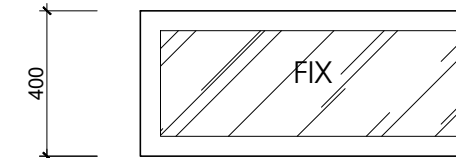

CỬA KÍNH CÁCH ÂM
DS2: 1 BỘ

CHI TIẾT CỦA DS1, DS2

Lần sửa đổi			
Lần	Ngày	Vị trí sửa	Người sửa

Công trình :
NHÀ Ở GIA ĐÌNH

Địa điểm :
Hà Đông - Hà Nội

Chủ đầu tư :
Mr Thăng

Địa điểm :
Hà Đông - Hà Nội

Đơn vị tư vấn thiết kế :



CÔNG TY TNHH
KIẾN TRÚC VÀ XÂY DỰNG MTP
Tel : 0985.990.996

Giám đốc :

KS. PHI MANH THANG

Chủ trì thiết kế :

KTS. HOANG THI THUY

Thiết kế - Vẽ :

KTS. TRAN THI THANH HUYEN


Quản lý chất lượng :

KTS. HOANG THI THUY


Tên bản vẽ :
CHI TIẾT CỦA DS1, DS2

Phiên bản : 01	Ký hiệu
Ngày : 01/2023	KT:37

LƯU Ý : PHẦN CỬA ĐO LẠI THEO KÍCH THƯỚC HOÀN THIỆN MỚI CẮT CỬA

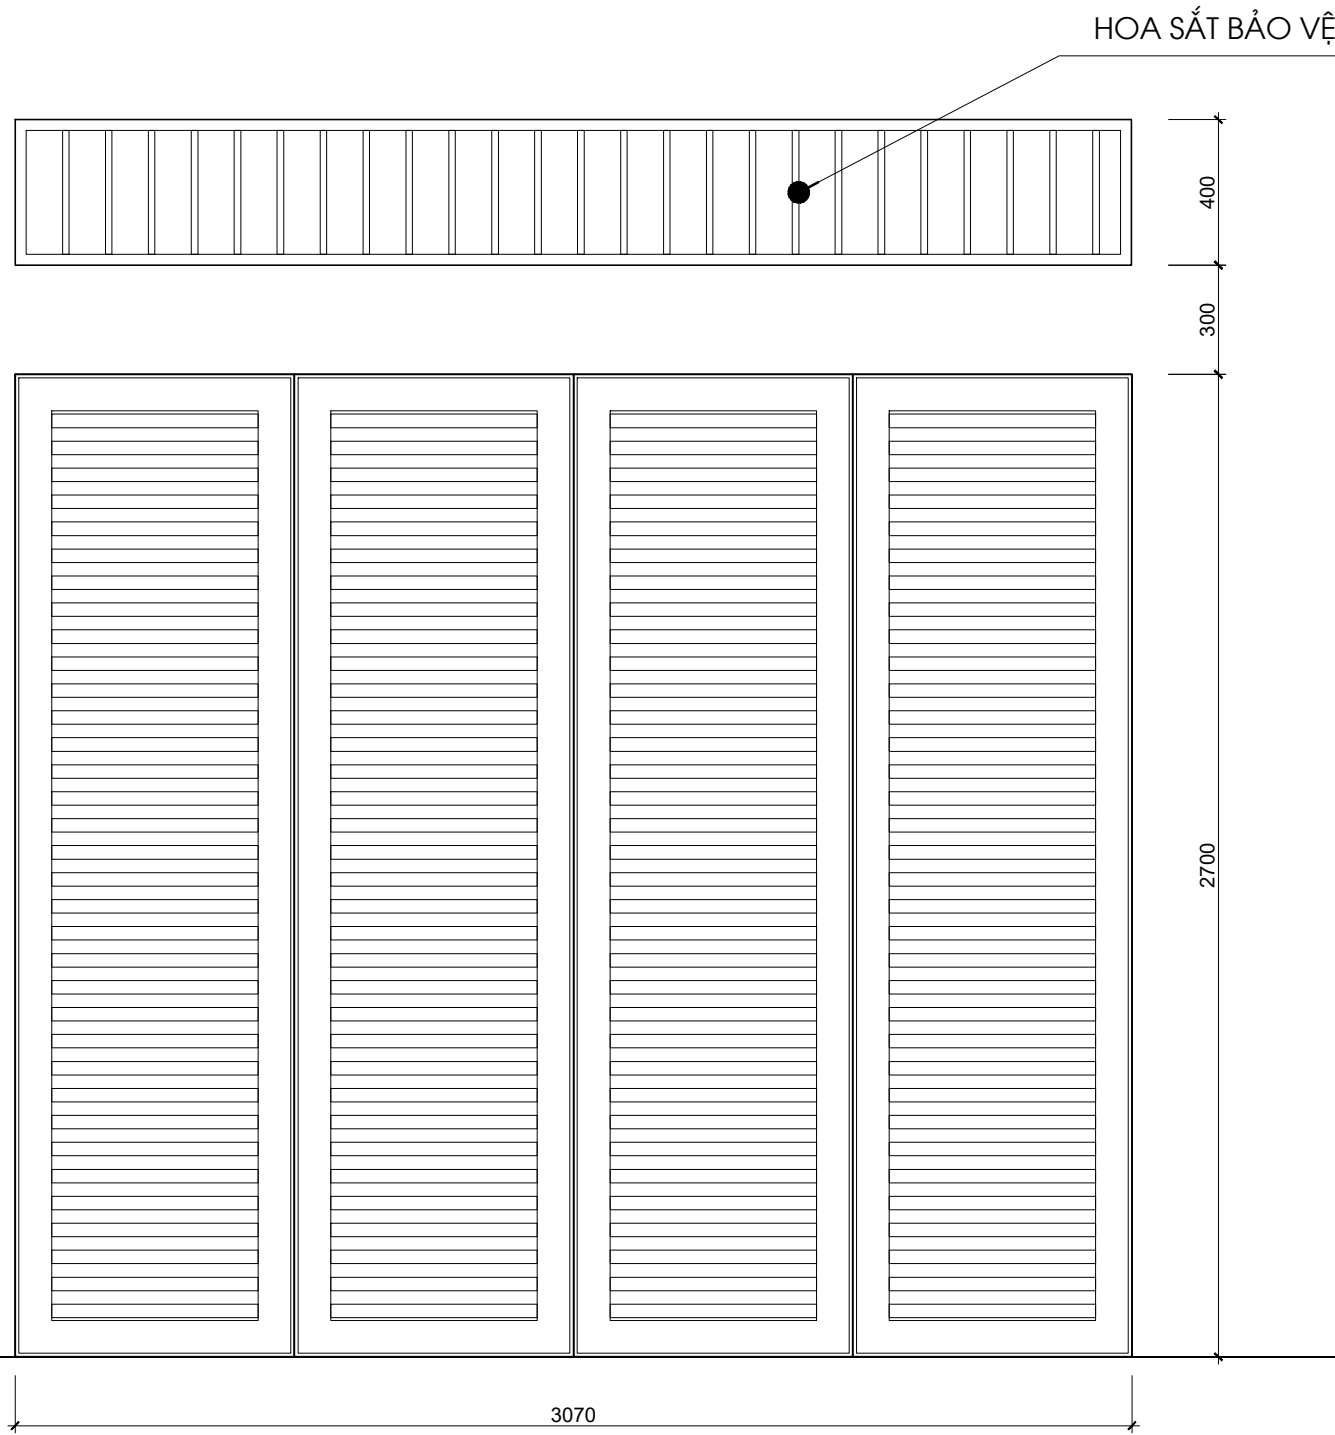

CỬA SẮT HỘP DS1 (1 BỘ)

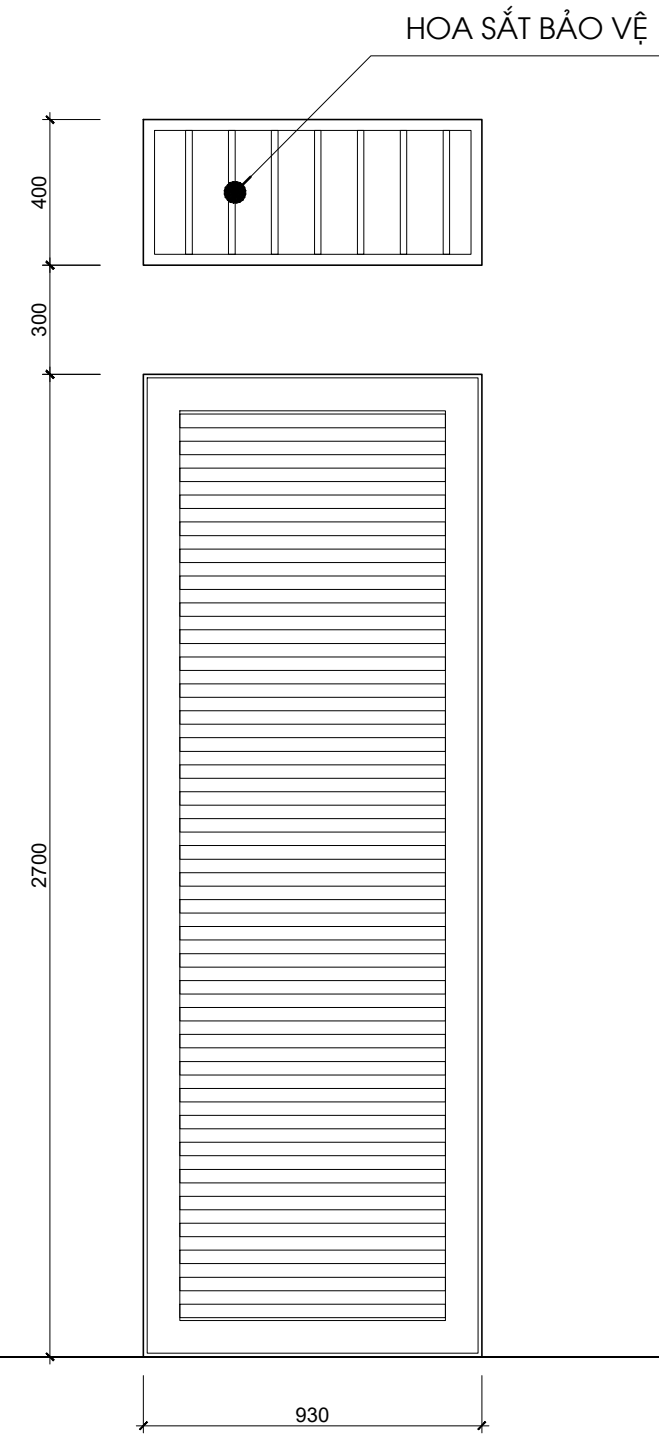

CỬA SẮT HỘP DS2 (1 BỘ)

CHI TIẾT CỦA DS1, DS2

Lần sửa đổi			
Lần	Ngày	Vị trí sửa	Người sửa

Công trình :
NHÀ Ở GIA ĐÌNH

Địa điểm :
Hà Đông - Hà Nội

Chủ đầu tư :
Mr Thăng

Địa điểm :
Hà Đông - Hà Nội


Đơn vị tư vấn thiết kế :



MTP DESIGN

CÔNG TY TNHH
KIẾN TRÚC VÀ XÂY DỰNG MTP
Tel : 0985.990.996

Giám đốc :




KS. PHI MANH THANG

Chủ trì thiết kế :



KTS. HOANG THI THUY

Thiết kế - Vẽ :



KTS. TRAN THI THANH HUYEN

Quản lý chất lượng :




KTS. HOANG THI THUY


Tên bản vẽ :
CHI TIẾT CỦA DS1, DS2

Phiên bản : 01 Ngày : 01/2023	Ký hiệu KT:38
----------------------------------	-------------------------


LƯU Ý : PHẦN CỬA ĐO LẠI THEO KÍCH THƯỚC HOÀN THIỆN MỚI CẮT CỬA

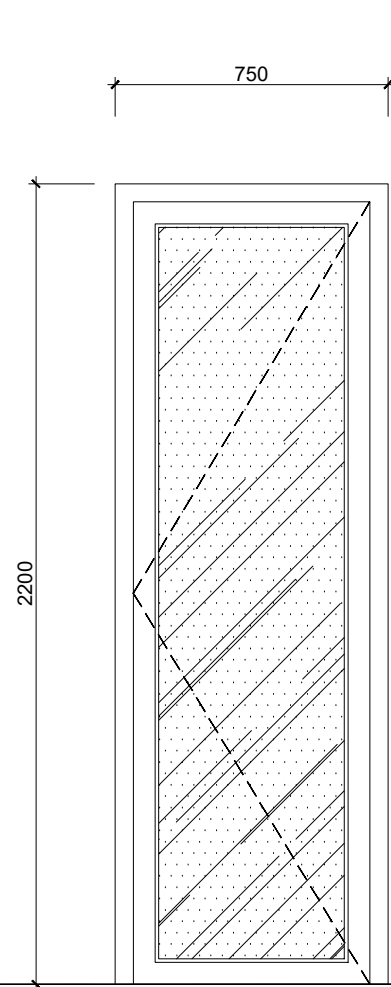

CỬA ĐI DW1 (7 BỘ)
(CỬA NHÔM XINGFA)

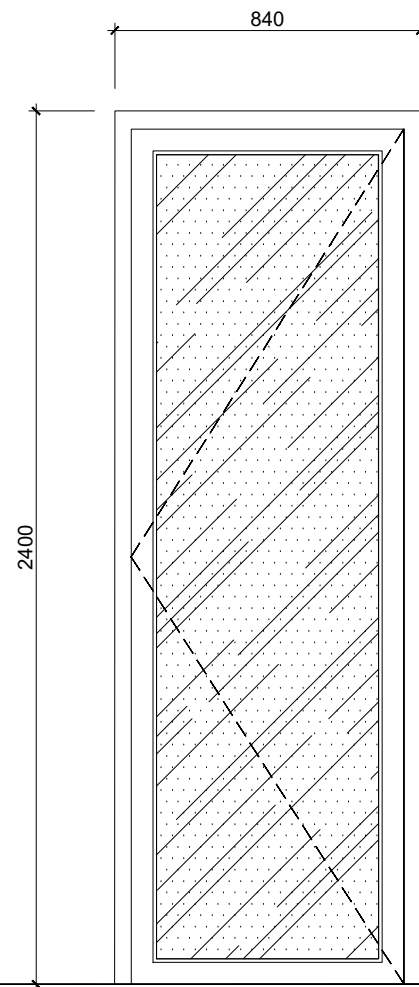

CỬA ĐI D1 (8 BỘ)
(CỬA NHÔM XINGFA)

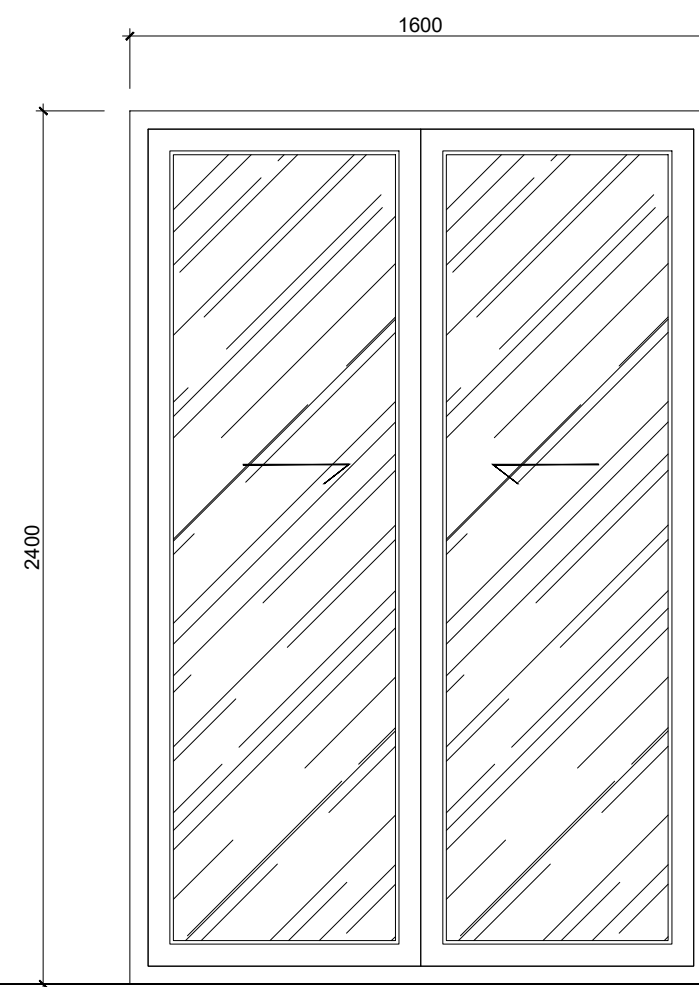

CỬA ĐI D2 (1 BỘ)
(CỬA NHÔM XINGFA)

CHI TIẾT CỬA DW1, D1, D2

Lần sửa đổi			
Lần	Ngày	Vị trí sửa	Người sửa

Công trình :
NHÀ Ở GIA ĐÌNH

Địa điểm :
Hà Đông - Hà Nội

Chủ đầu tư :
Mr Thăng


Địa điểm :
Hà Đông - Hà Nội

Đơn vị tư vấn thiết kế :



CÔNG TY TNHH
KIẾN TRÚC VÀ XÂY DỰNG MTP
Tel : 0985.990.996

Giám đốc :



KS. PHI MẠNH THĂNG

Chủ trì thiết kế :



KTS. HOÀNG THỊ THÚY

Thiết kế - Vẽ :



KTS. TRẦN THỊ THANH HUYỀN

Quản lý chất lượng :




KTS. HOÀNG THỊ THÚY


Tên bản vẽ :
CHI TIẾT CỬA DW1, D1, D2

Phiên bản : 01	Ký hiệu
Ngày : 01/2023	KT:39

LƯU Ý : PHẦN CỬA ĐO LẠI THEO KÍCH THƯỚC HOÀN THIỆN MỚI CẮT CỬA

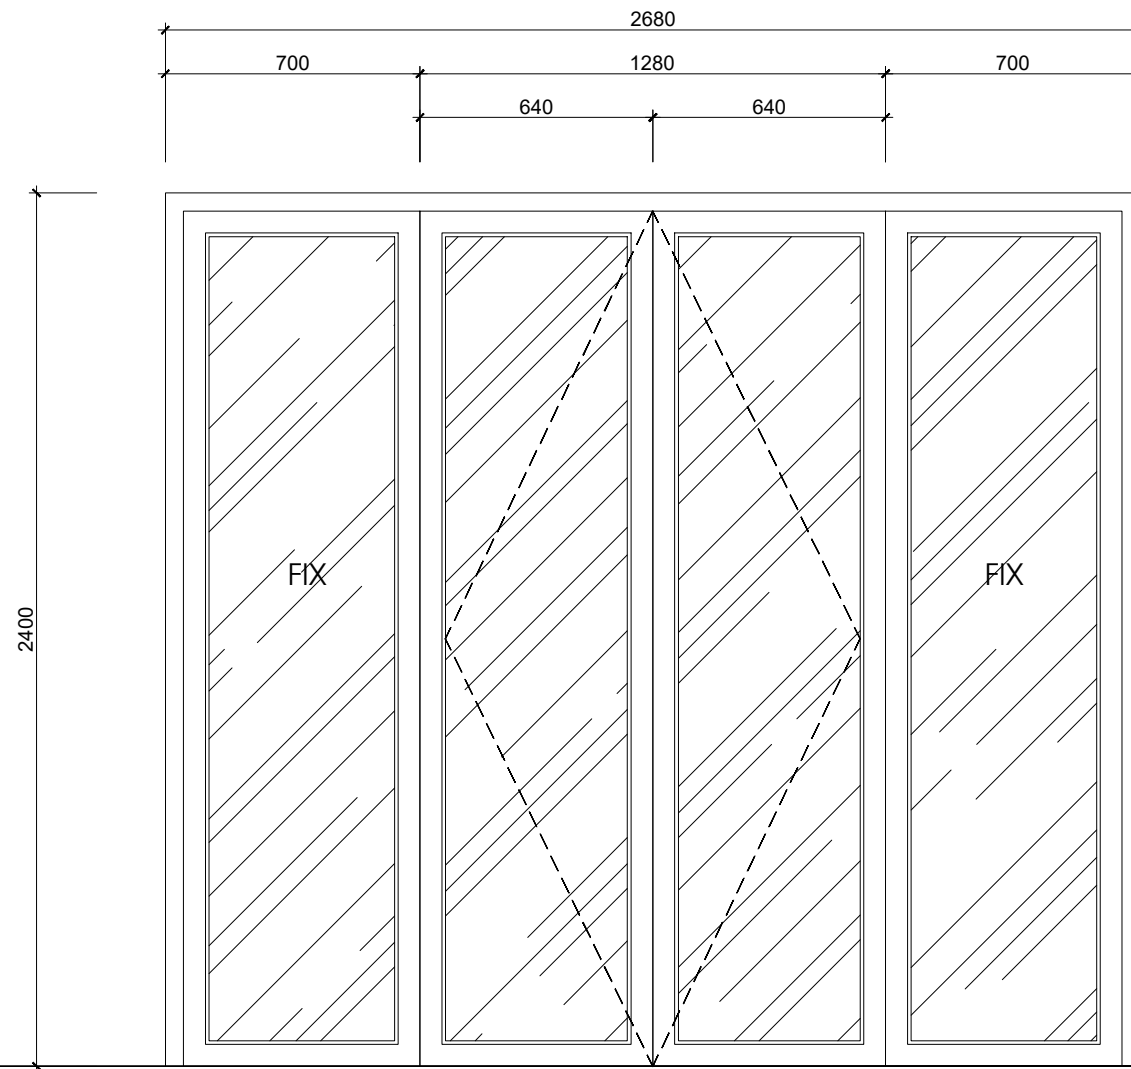

CỬA ĐI D3 (1 BỘ)
(CỬA NHÔM XINGFA)

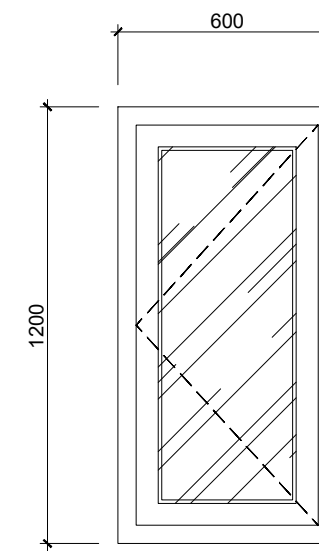

CỬA ĐI D4 (1 BỘ)
(CỬA NHÔM XINGFA)
(CỬA RA CẦU GIÓ)

CHI TIẾT CỬA D3

Lần sửa đổi			
Lần	Ngày	Vị trí sửa	Người sửa

Công trình :
NHÀ Ở GIA ĐÌNH

Địa điểm :
Hà Đông - Hà Nội

Chủ đầu tư :
Mr Thăng


Địa điểm :
Hà Đông - Hà Nội

Đơn vị tư vấn thiết kế :




MTP DESIGN


CÔNG TY TNHH
KIẾN TRÚC VÀ XÂY DỰNG MTP
Tel : 0985.990.996

Giám đốc :

KS. PHI MANH THANG

Chủ trì thiết kế :

KTS. HOANG THI THUY


Thiết kế - Vẽ :

KTS. TRAN THI THANH HUYEN

Quản lý chất lượng :

KTS. HOANG THI THUY


Tên bản vẽ :
CHI TIẾT CỬA D3, D4

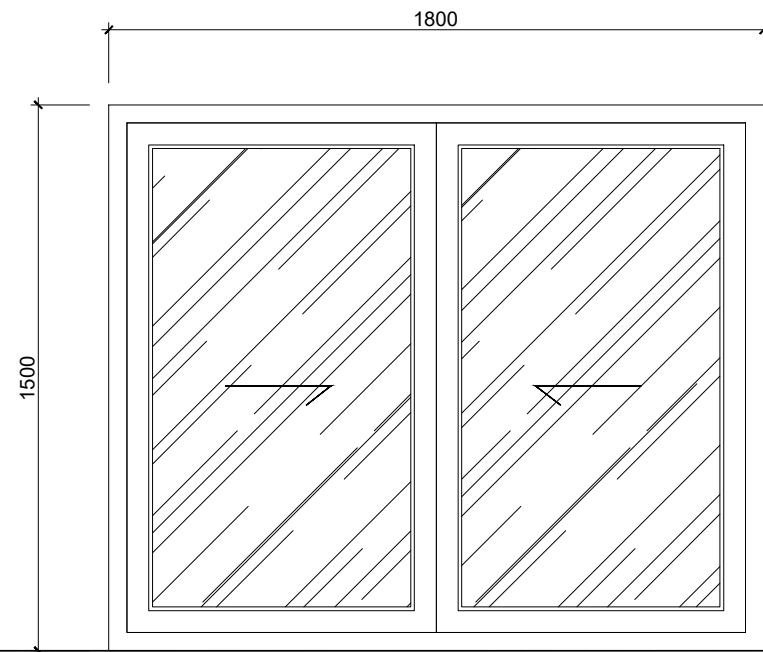Phiên bản : 01 Ngày : 01/2023	Ký hiệu KT:40
----------------------------------	-------------------------


LƯU Ý : PHẦN CỬA ĐO LẠI THEO KÍCH THƯỚC HOÀN THIỆN MỚI CẮT CỬA




CỬA SỐ S1 (1 BỘ)
(CỬA NHÔM XINGFA)

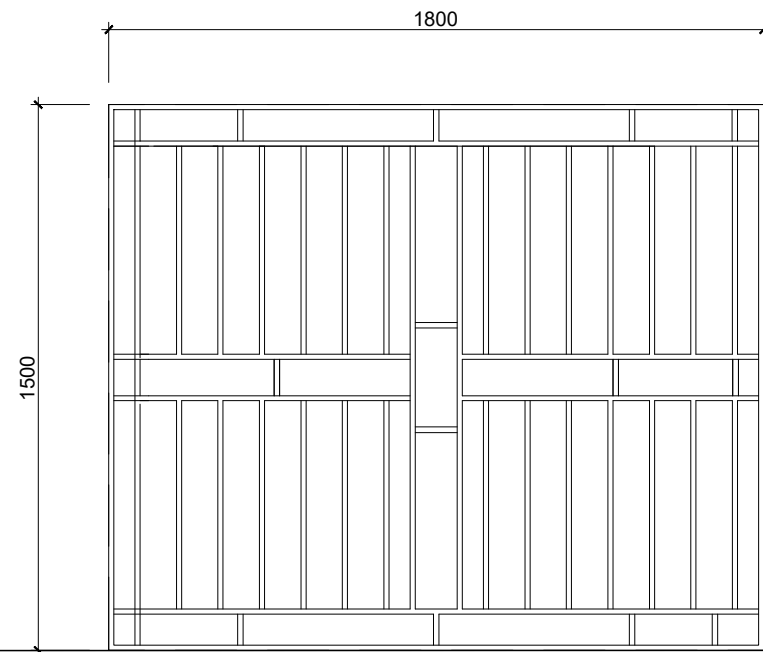


KHUNG SẮT BẢO VỆ: 1 BỘ
(THAM KHẢO THÊM MẪU TỪ NHÀ SẢN XUẤT)

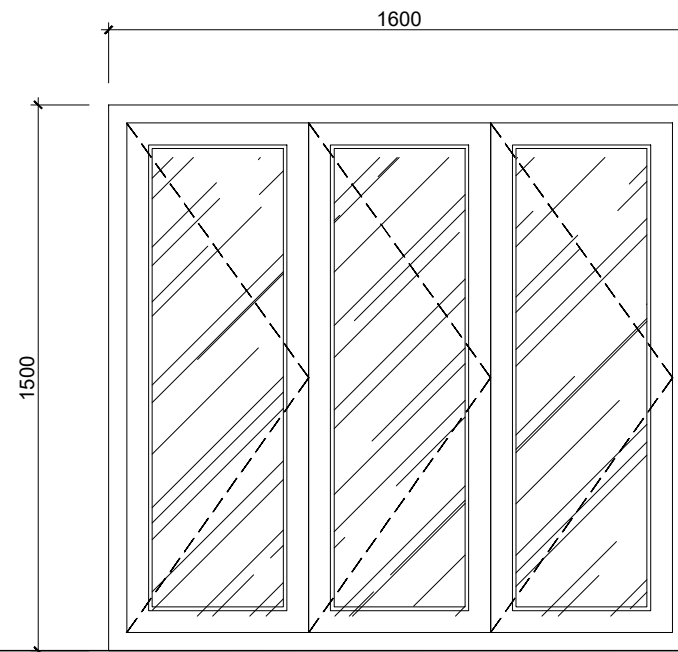

CỬA SỐ S2 (4 BỘ)
(CỬA NHÔM XINGFA)

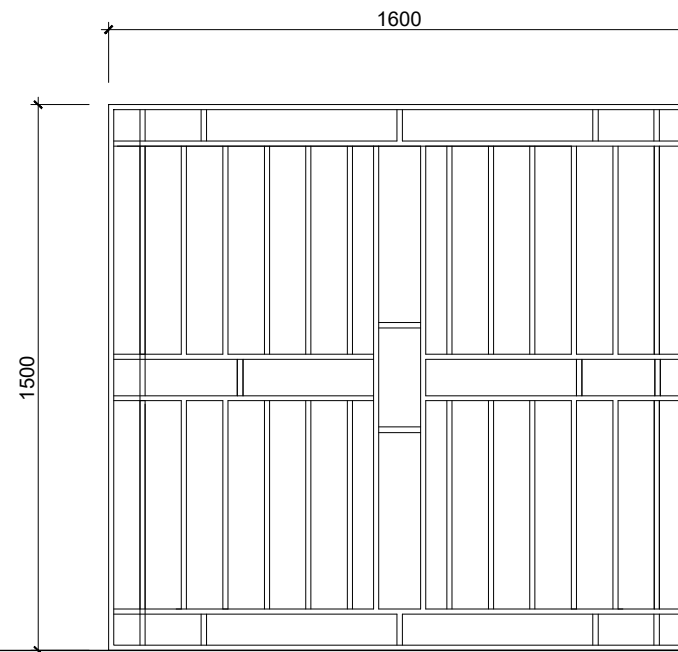


KHUNG SẮT BẢO VỆ: 4 BỘ
(THAM KHẢO THÊM MẪU TỪ NHÀ SẢN XUẤT)

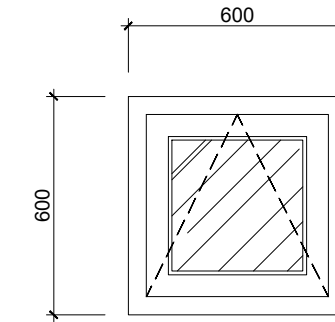

(CỬA MỞ LẬT)

CỬA SỐ SW (6 BỘ)
(CỬA NHÔM XINGFA)

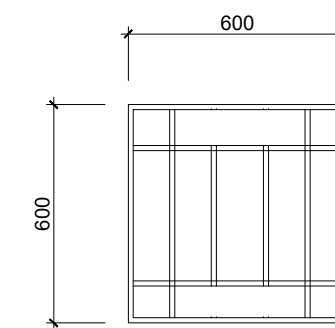

KHUNG SẮT BẢO VỆ: 4 BỘ
(THAM KHẢO THÊM MẪU TỪ NHÀ SẢN XUẤT)

Lần sửa đổi			
Lần	Ngày	Vị trí sửa	Người sửa

Công trình :
NHÀ Ở GIA ĐÌNH

Địa điểm :
Hà Đông - Hà Nội

Chủ đầu tư :
Mr Thắng

Địa điểm :
Hà Đông - Hà Nội

Đơn vị tư vấn thiết kế :



CÔNG TY TNHH
KIẾN TRÚC VÀ XÂY DỰNG MTP
Tel : 0985.990.996

Giám đốc :

KS. PHI MẠNH THẮNG

Chủ trì thiết kế :

KTS. HOÀNG THỊ THÚY

Thiết kế - Vẽ :

KTS. TRẦN THỊ THANH HUYỀN


Quản lý chất lượng :

KTS. HOÀNG THỊ THÚY


Tên bản vẽ :
CHI TIẾT CỬA SỐ S1,S2,SW

Phiên bản : 01 Ngày : 01/2023	Ký hiệu KT:41
----------------------------------	-------------------------


LƯU Ý : PHẦN CỬA ĐO LẠI THEO KÍCH THƯỚC HOÀN THIỆN MỚI CẮT CỬA

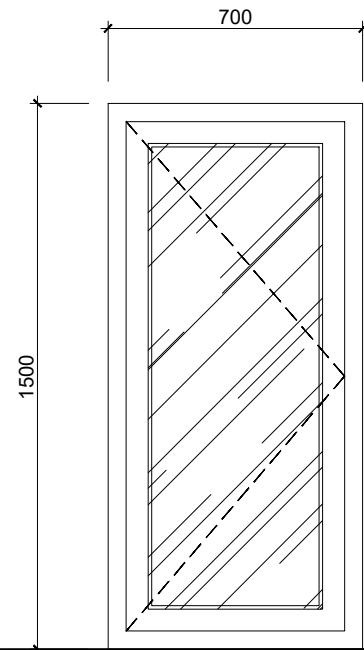


CỬA SỐ S3 (3 BỘ)
(CỬA NHÔM XINGFA)

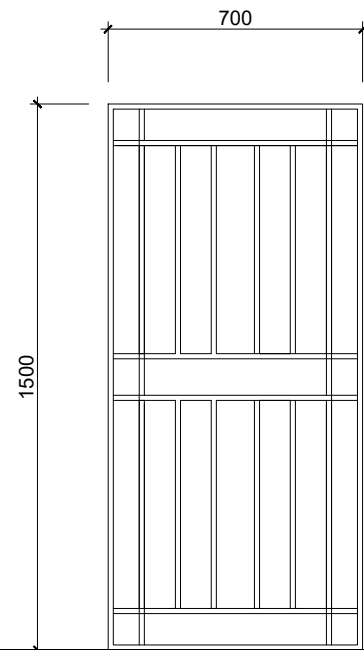

KHUNG SẮT BẢO VỆ: 3 BỘ
(THAM KHẢO THÊM MẪU TỪ NHÀ SẢN XUẤT)

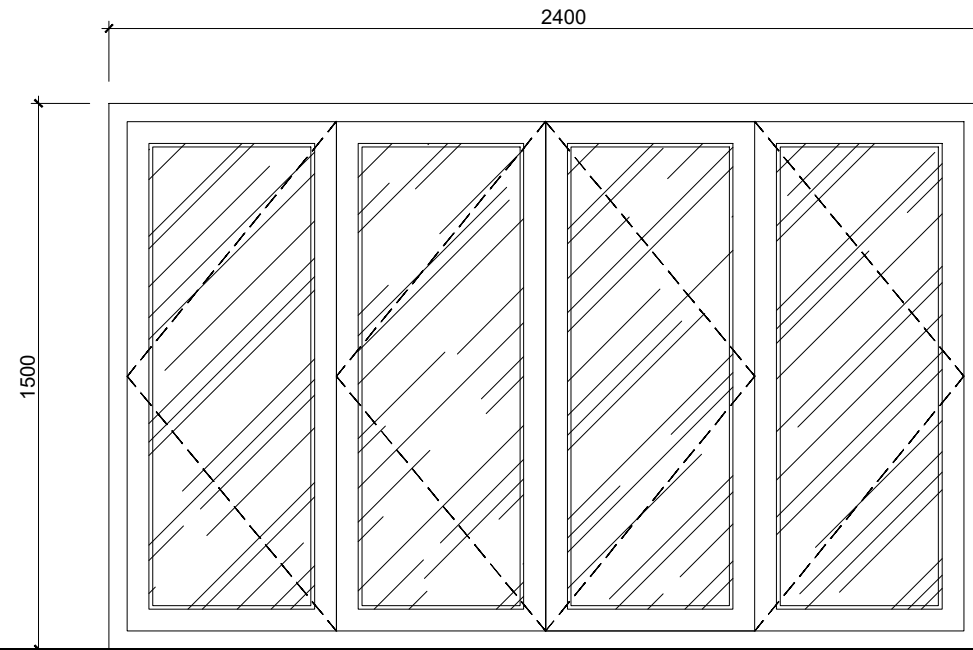

CỬA SỐ S4 (3 BỘ)
(CỬA NHÔM XINGFA)

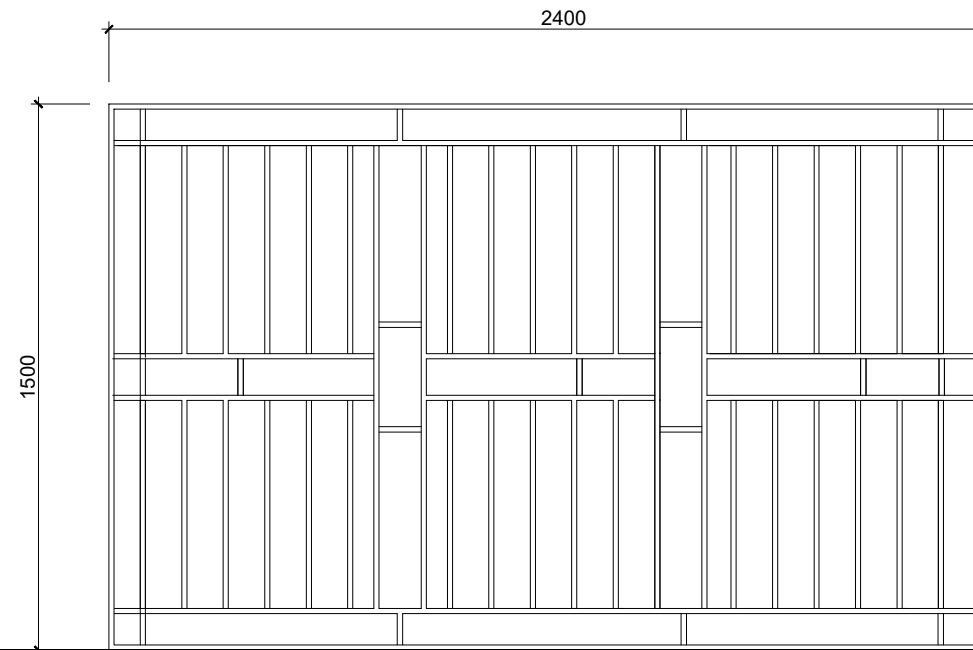

KHUNG SẮT BẢO VỆ: 3 BỘ
(THAM KHẢO THÊM MẪU TỪ NHÀ SẢN XUẤT)

CHI TIẾT CỬA SỐ S3, S4

Lần sửa đổi			
Lần	Ngày	Vị trí sửa	Người sửa

Công trình :
NHÀ Ở GIA ĐÌNH

Địa điểm :
Hà Đông - Hà Nội


Chủ đầu tư :
Mr Thăng

Địa điểm :
Hà Đông - Hà Nội

Đơn vị tư vấn thiết kế :




CÔNG TY TNHH
KIẾN TRÚC VÀ XÂY DỰNG MTP
Tel : 0985.990.996

Giám đốc :

KS. PHI MANH THANG

Chủ trì thiết kế :

KTS. HOANG THI THUY

Thiết kế - Vẽ :

KTS. TRAN THI THANH HUYEN

Quản lý chất lượng :

KTS. HOANG THI THUY

Tên bản vẽ :
CHI TIẾT CỬA SỐ S3, S4

Phiên bản : 01
Ngày : 01/2023

Ký hiệu
KT:42

Lần sửa đổi

Lần	Ngày	Vị trí sửa	Người sửa

Công trình :

NHÀ Ở GIA ĐÌNH

Địa điểm :

Hà Đông - Hà Nội

Chủ đầu tư :

Mr Thăng

Địa điểm :

Hà Đông - Hà Nội

Đơn vị tư vấn thiết kế :



CÔNG TY TNHH
KIẾN TRÚC VÀ XÂY DỰNG MTP
Tel : 0985.990.996

Giám đốc :

KS. PHU MANH THANG

Chủ trì thiết kế :

KTS. HOANG THI THUY

Thiết kế - Vẽ :

KTS. TRAN THI THANH HUYEN

Quản lý chất lượng :

KTS. HOANG THI THUY


Tên bản vẽ :

MẶT BẰNG THANG

Ký hiệu

Phiên bản : 01
Ngày : 01/2023

KT:43

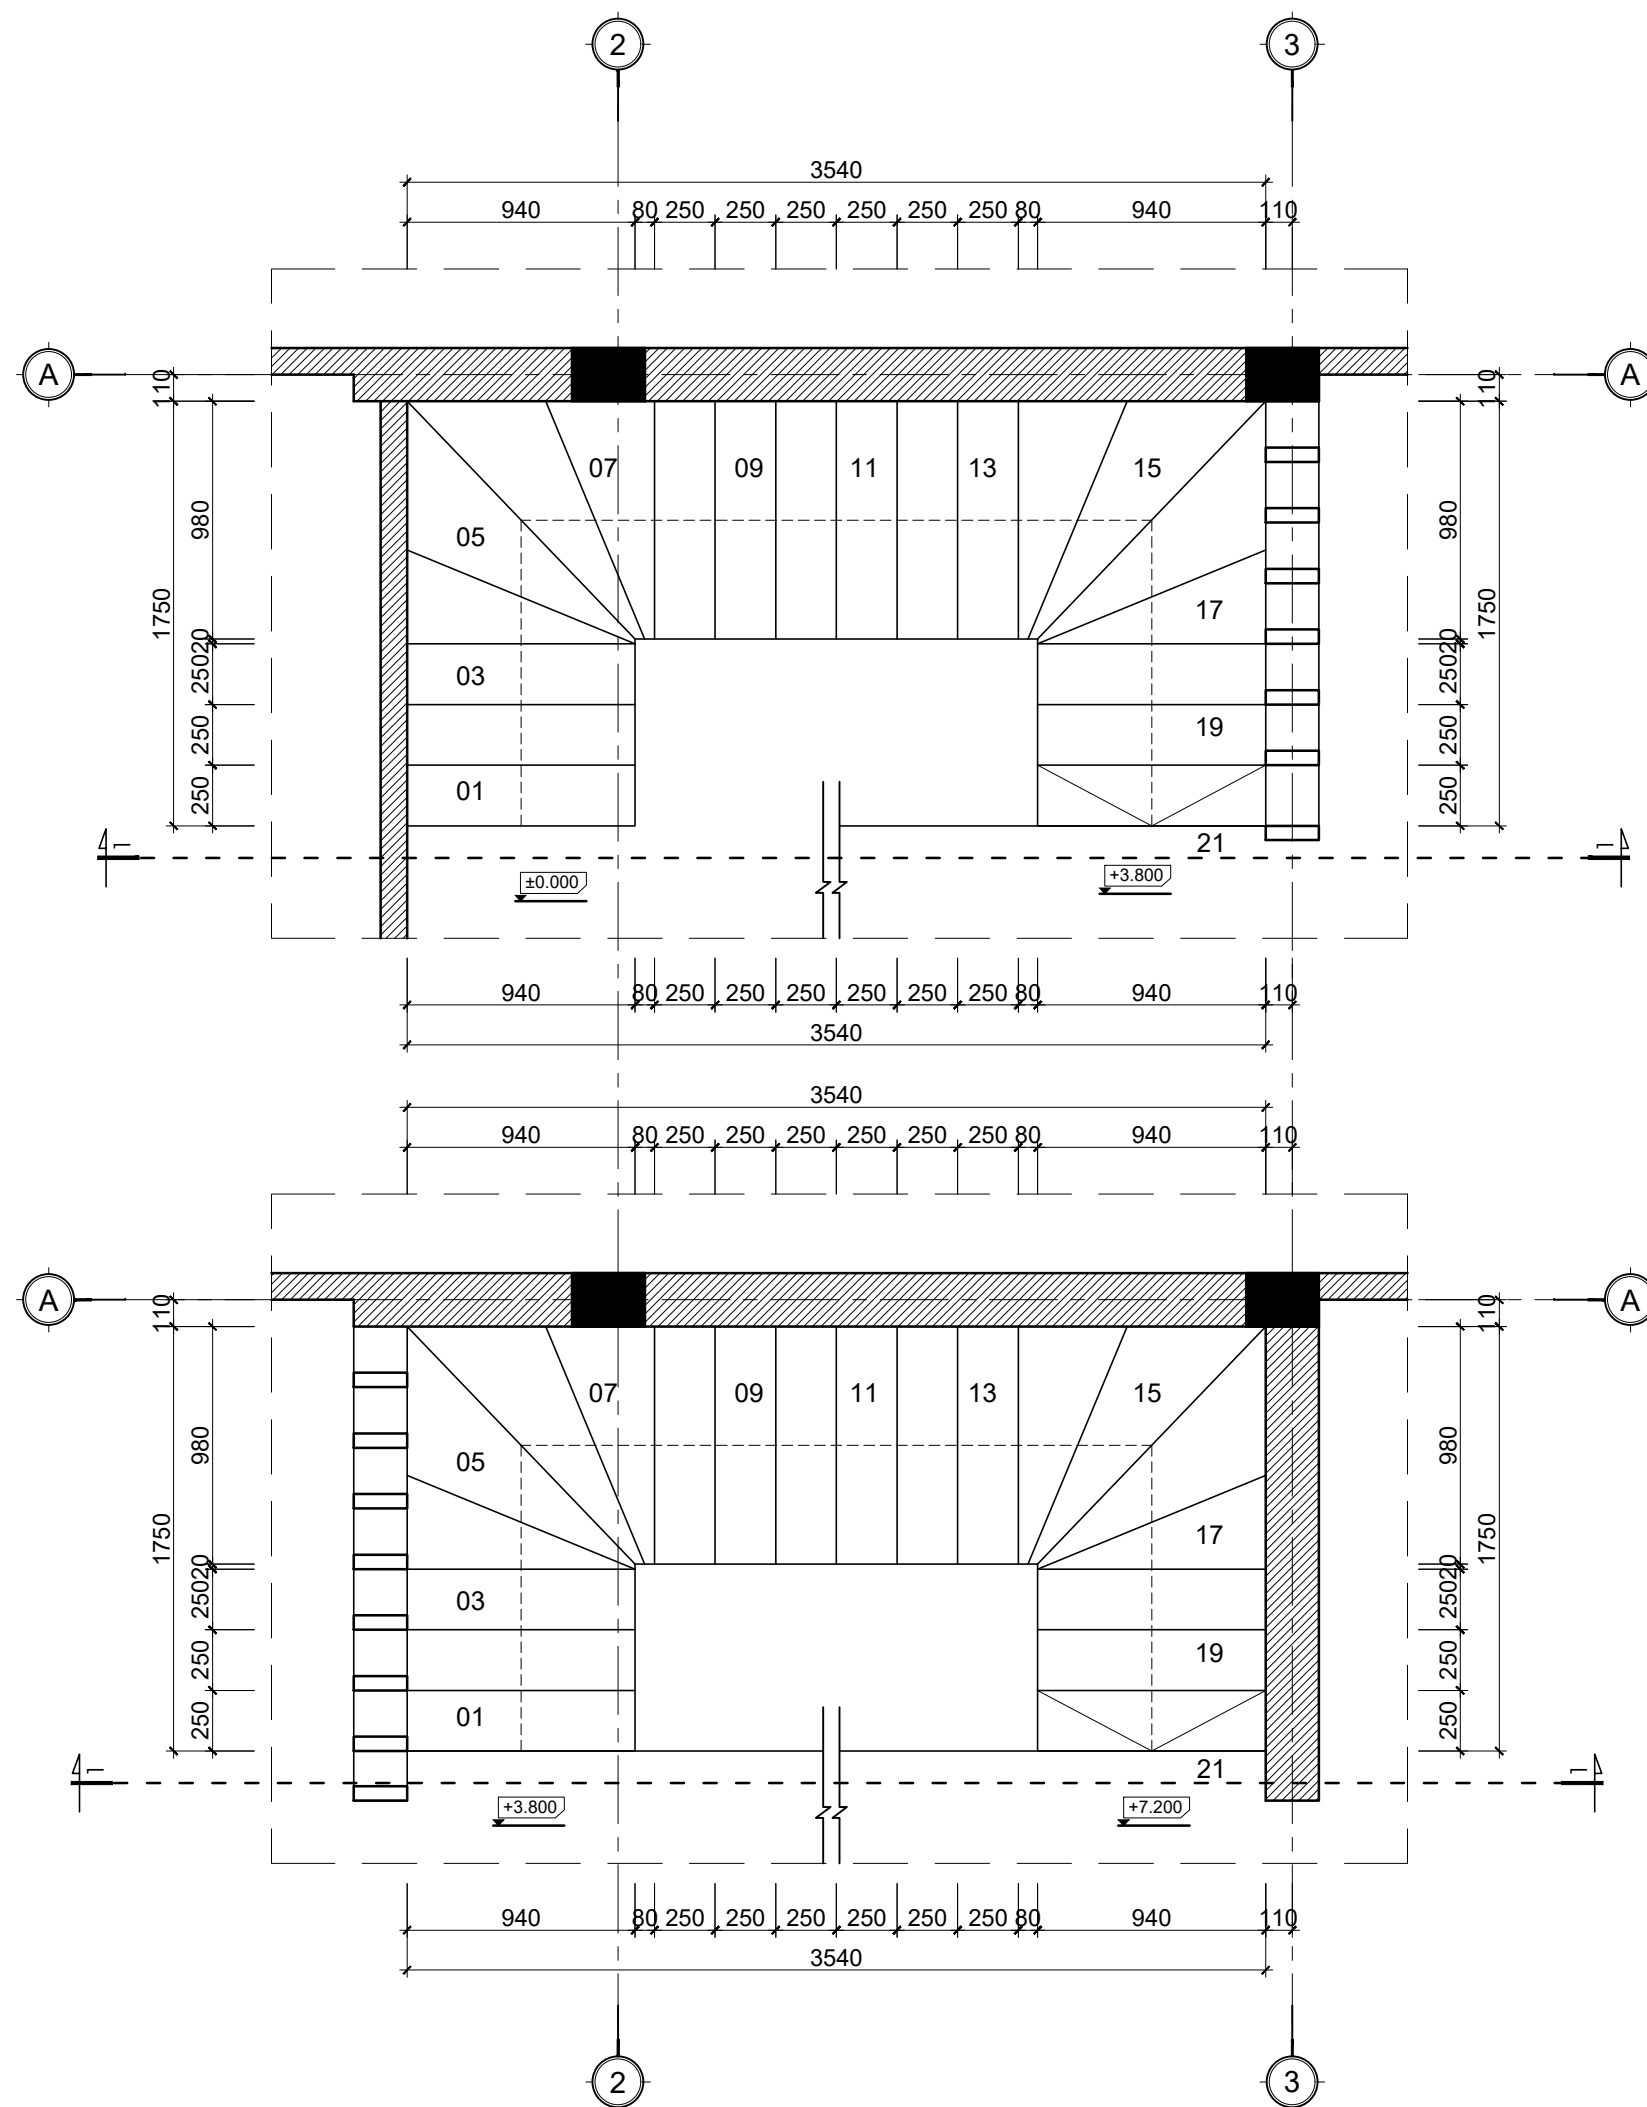

CHI TIẾT CẦU THANG TẦNG 1 LÊN TẦNG 2
THANG TỪ TẦNG 1 LÊN TẦNG 2 GỒM 21 BẬC
MỖI BẬC CAO 181MM

CHI TIẾT CẦU THANG TẦNG 2 LÊN TẦNG 3
THANG TỪ TẦNG 2 LÊN TẦNG 3 GỒM 21 BẬC
MỖI BẬC CAO 162MM

MẶT BẰNG THANG

Lần sửa đổi

Lần	Ngày	Vị trí sửa	Người sửa

Công trình :

NHÀ Ở GIA ĐÌNH

Địa điểm :

Hà Đông - Hà Nội

Chủ đầu tư :

Mr Thăng

Địa điểm :

Hà Đông - Hà Nội

Đơn vị tư vấn thiết kế :



CÔNG TY TNHH
KIẾN TRÚC VÀ XÂY DỰNG MTP
Tel : 0985.990.996

Giám đốc :

KS. PHU MANH THANG

Chủ trì thiết kế :

KTS. HOANG THI THUY

Thiết kế - Vẽ :

KTS. TRAN THI THANH HUYEN

Quản lý chất lượng :

KTS. HOANG THI THUY


Tên bản vẽ :

MẶT BẰNG THANG

Ký hiệu

Phiên bản : 01
Ngày : 01/2023





KT:44

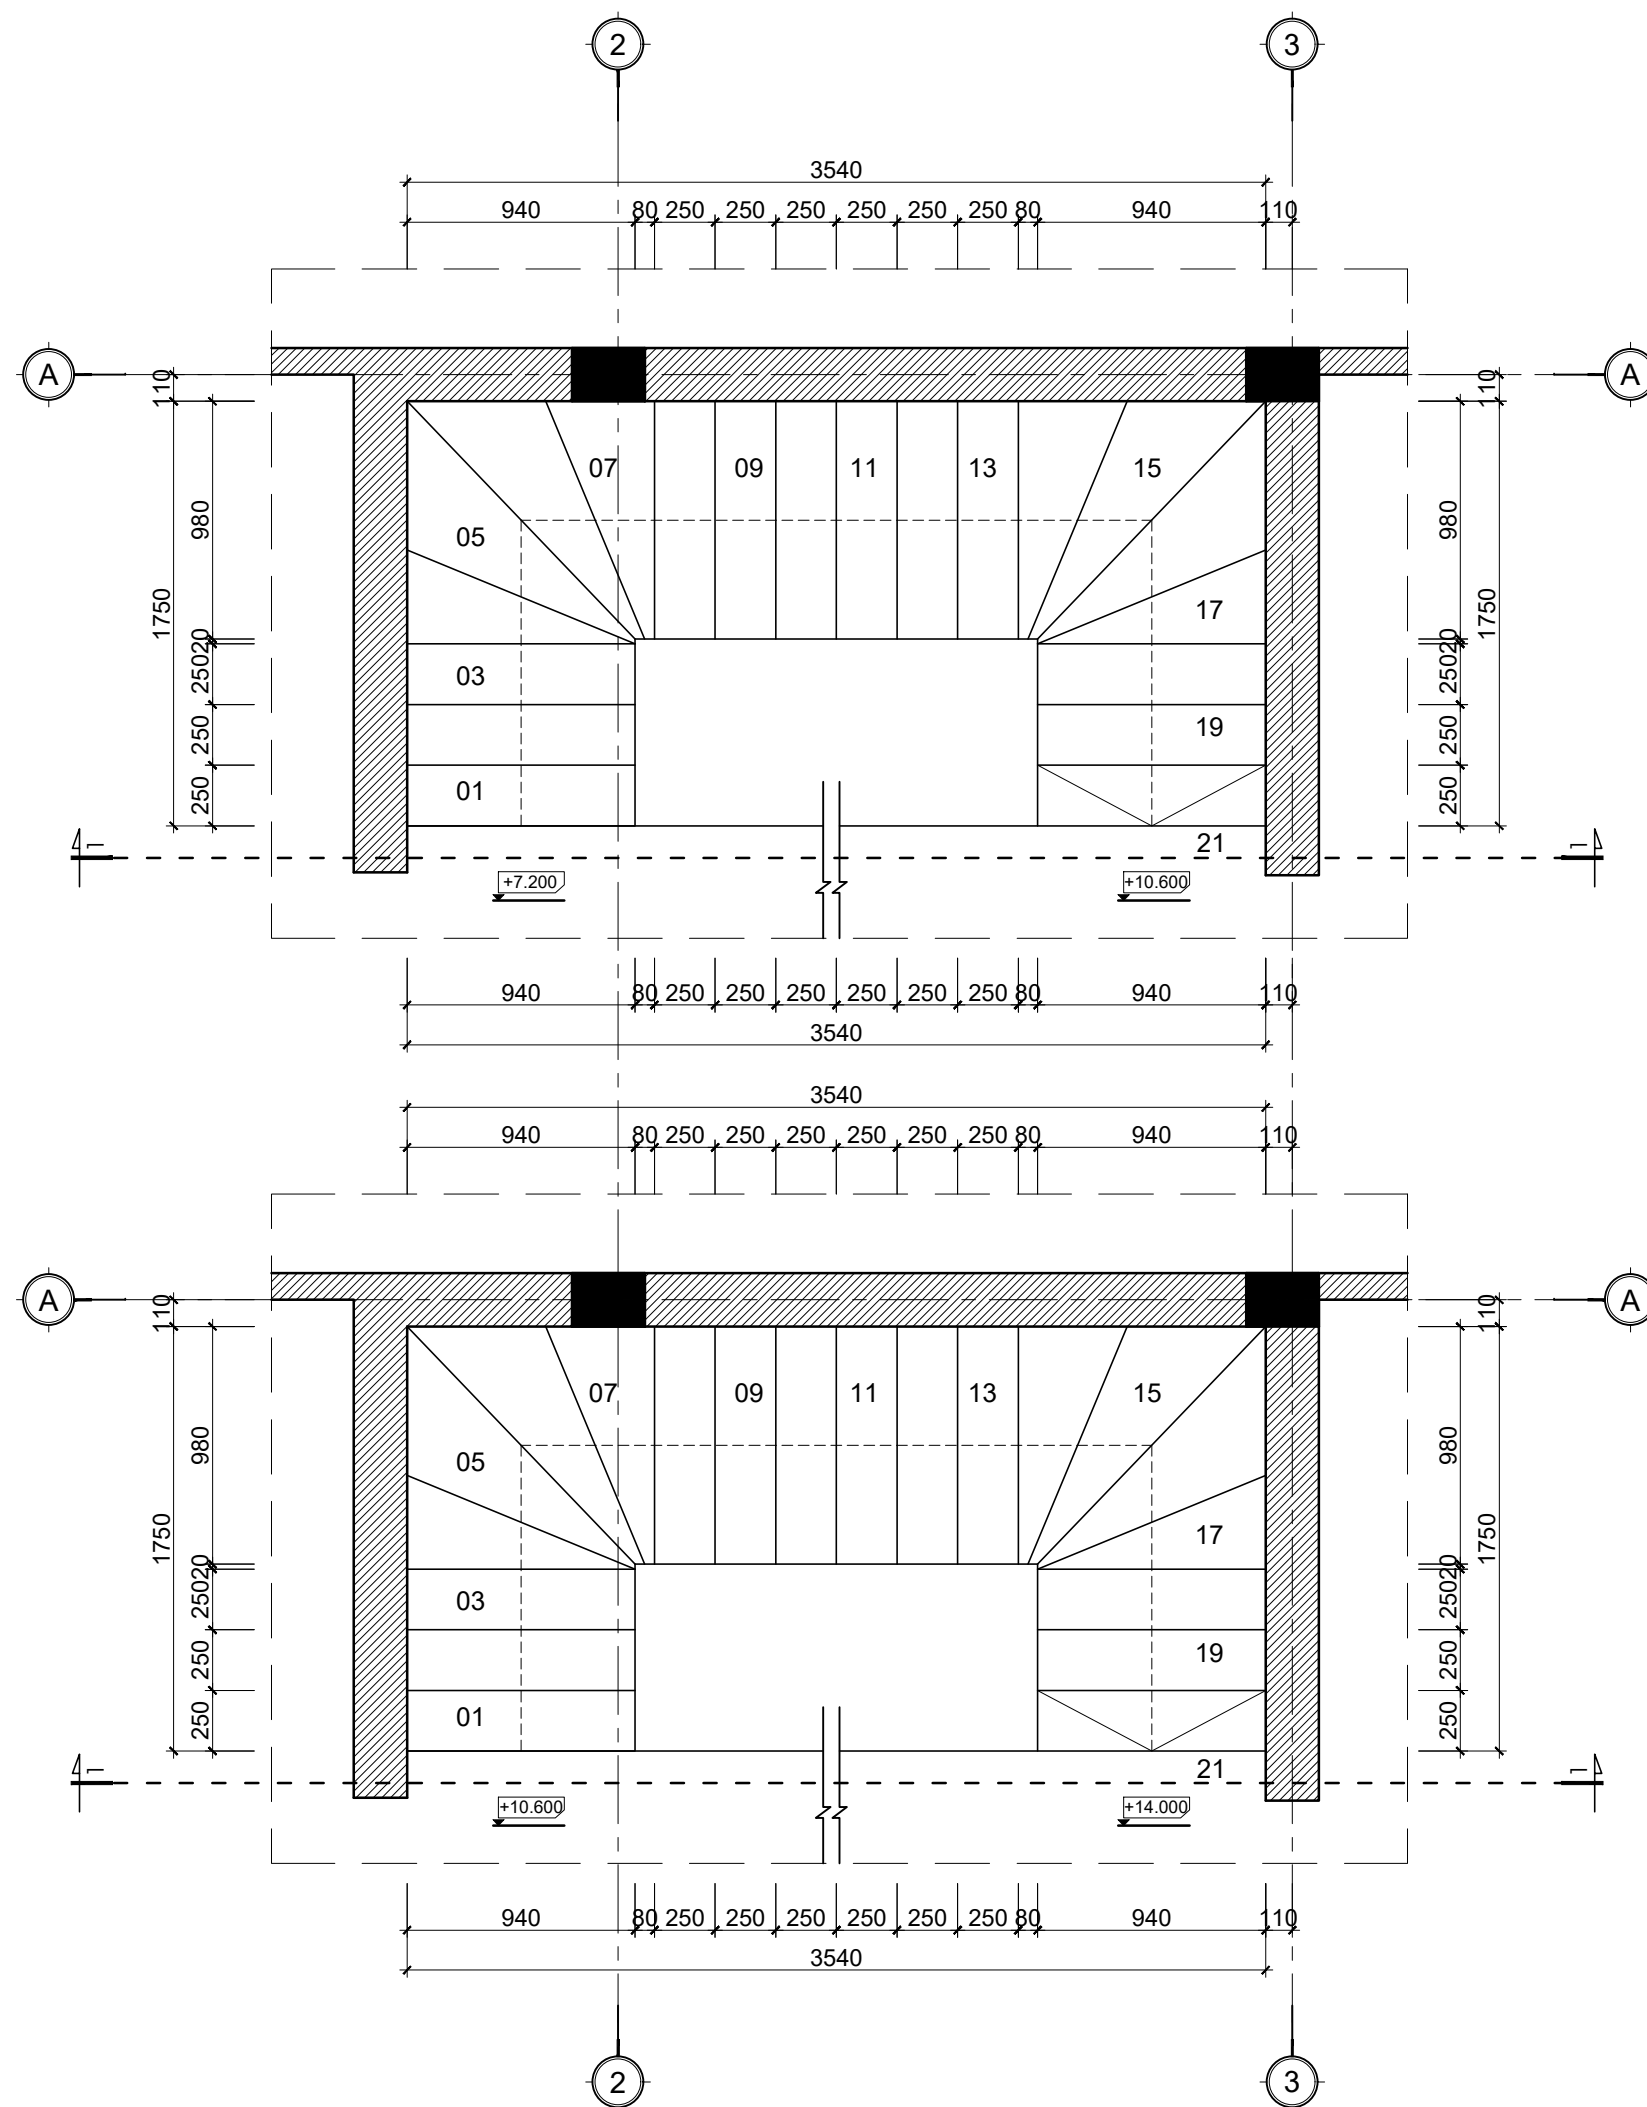

CHI TIẾT CẦU THANG TẦNG 3 LÊN TẦNG 4
THANG TỪ TẦNG 3 LÊN TẦNG 4 GỒM 21 BẬC
MỖI BẬC CAO 162MM

CHI TIẾT CẦU THANG TẦNG 4 LÊN TẦNG 5
THANG TỪ TẦNG 4 LÊN TẦNG 5 GỒM 21 BẬC
MỖI BẬC CAO 162MM

MẶT BẰNG THANG

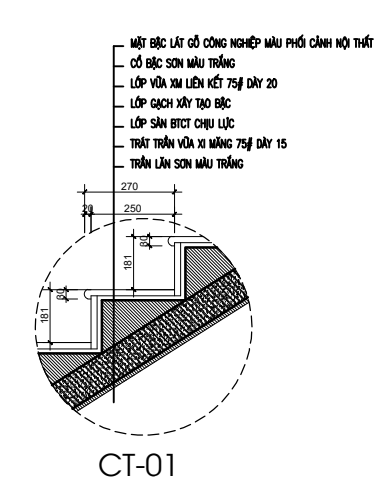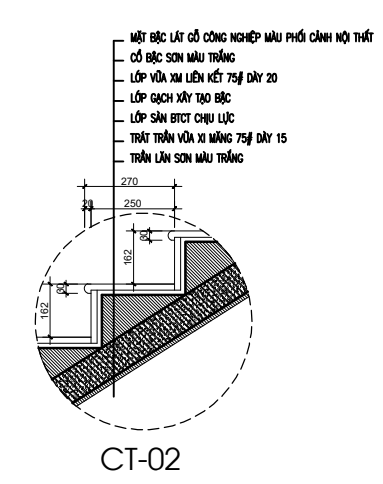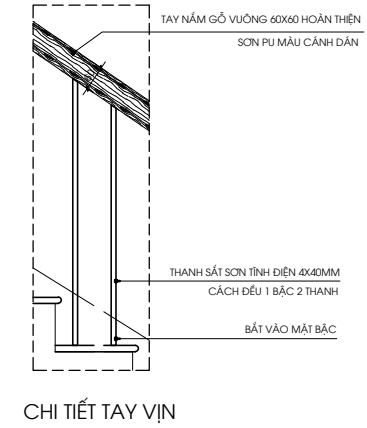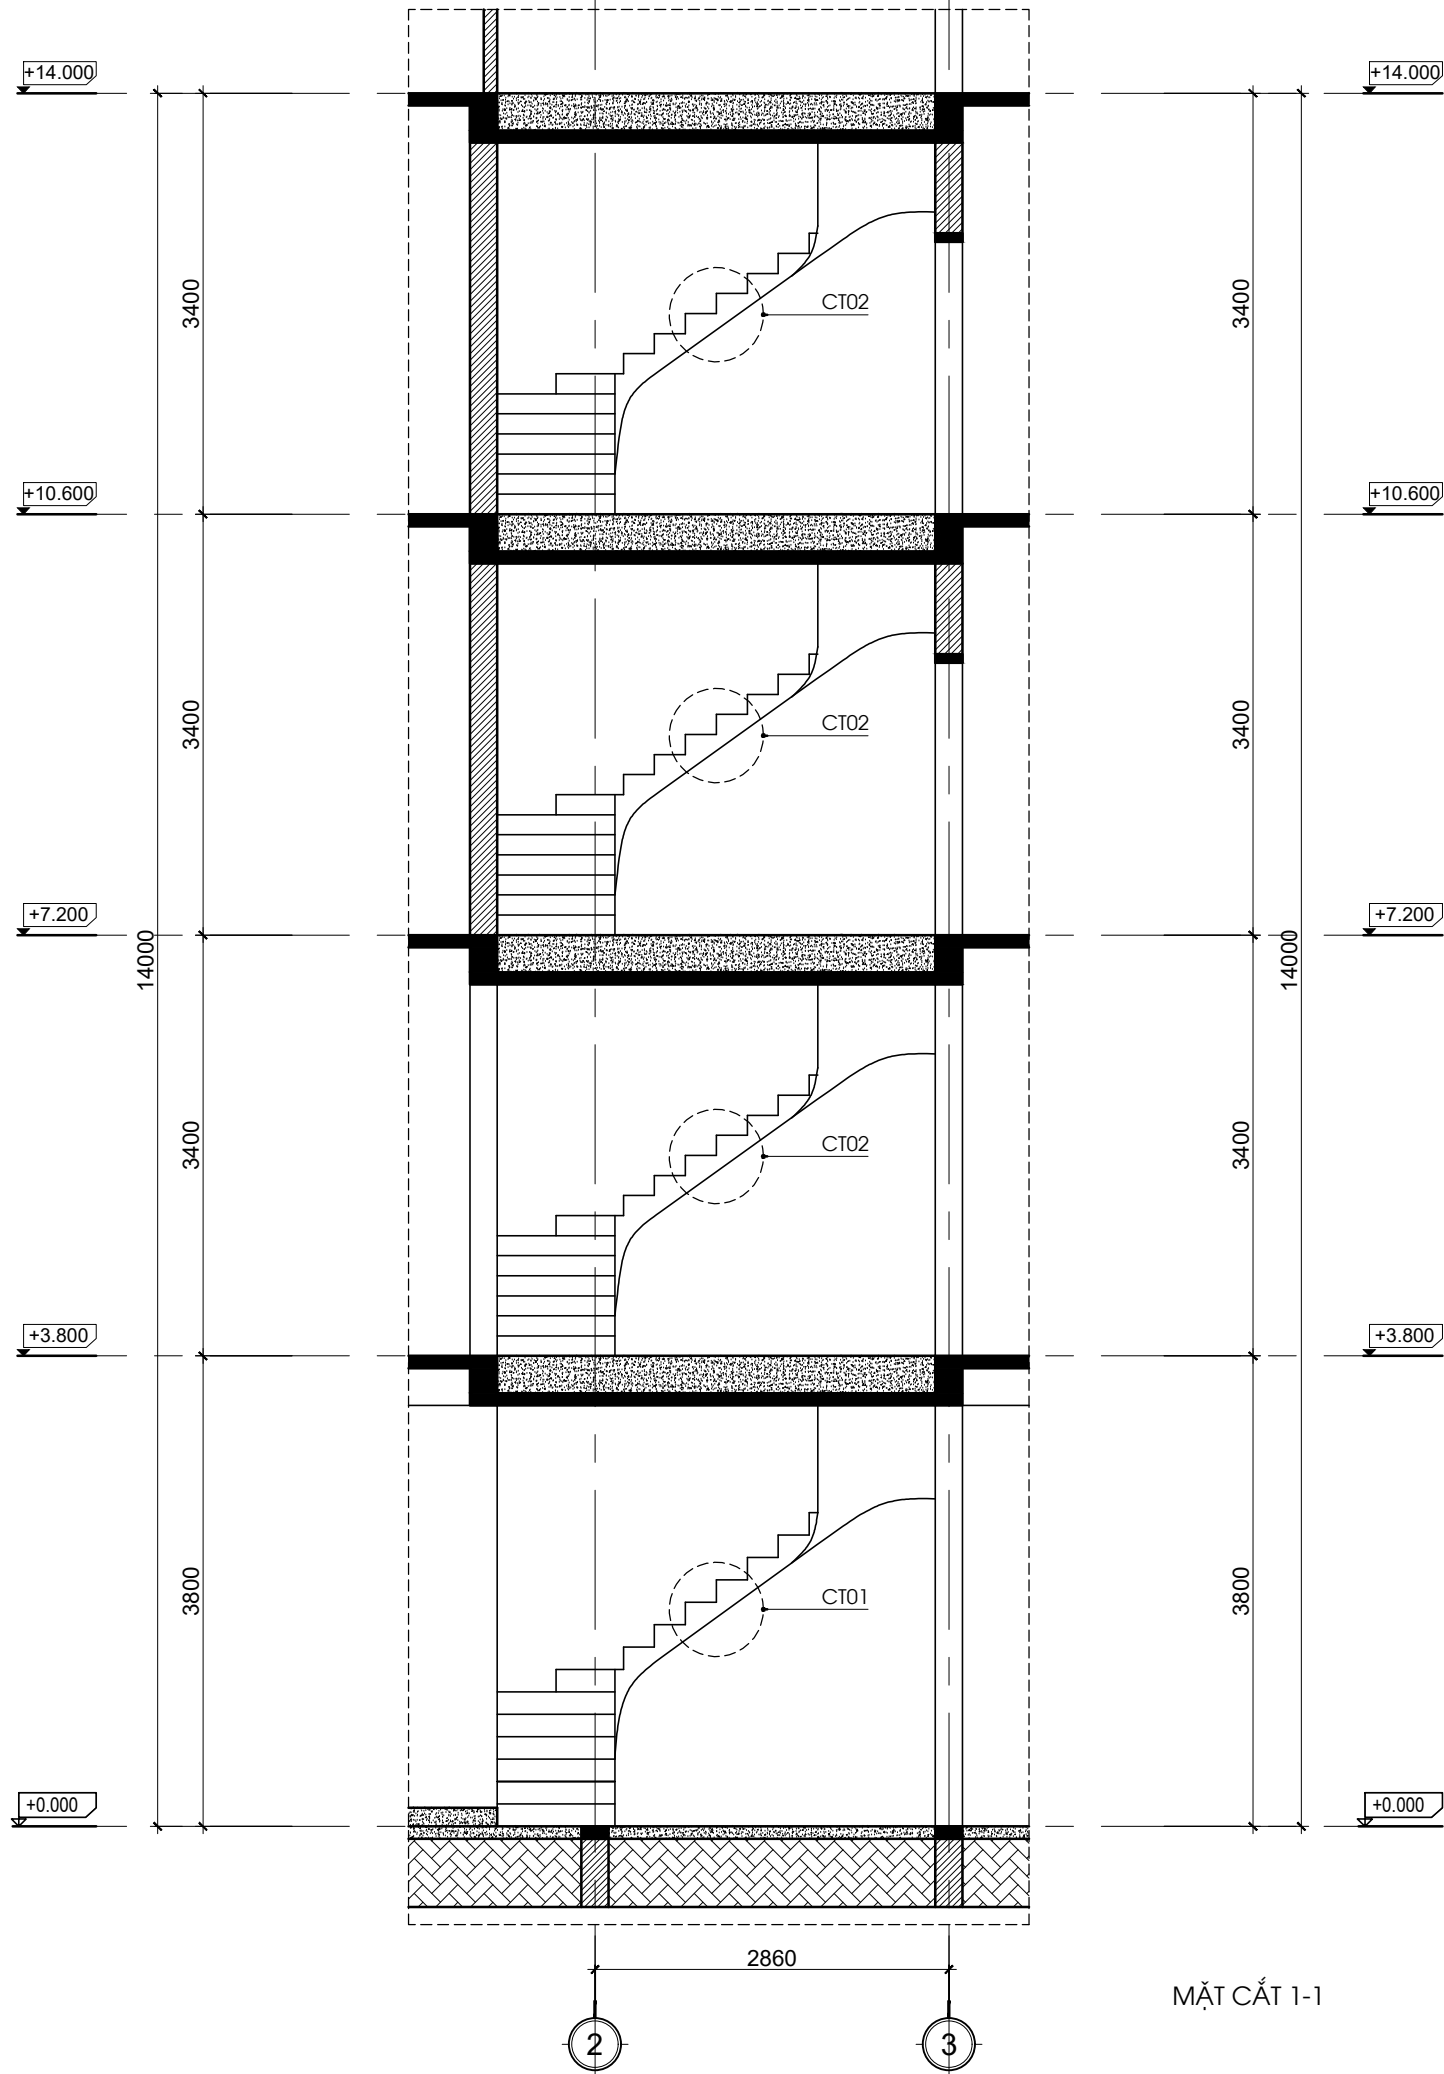

Lần sửa đổi			
Lần	Ngày	Vị trí sửa	Người sửa

Công trình :
NHÀ Ở GIA ĐÌNH

Địa điểm :
Hà Đông - Hà Nội

Chủ đầu tư :
Mr Thăng

Địa điểm :
Hà Đông - Hà Nội

Đơn vị tư vấn thiết kế :



MTP DESIGN

CÔNG TY TNHH
KIẾN TRÚC VÀ XÂY DỰNG MTP
Tel : 0985.990.996

Giám đốc :
Thăng
KS. PHI MANH THĂNG

Chủ trì thiết kế :
Thánh
KTS. HOÀNG THỊ THÚY

Thiết kế - Vẽ :
Thánh
KTS. TRẦN THỊ THANH HUYỀN

Quản lý chất lượng :
Thánh
KTS. HOÀNG THỊ THÚY

Tên bản vẽ :

Phiên bản : 01 Ngày : 01/2023	Ký hiệu KT:45
----------------------------------	--------------------------------