


# MẶT BẰNG BỐ TRÍ NỘI THẤT

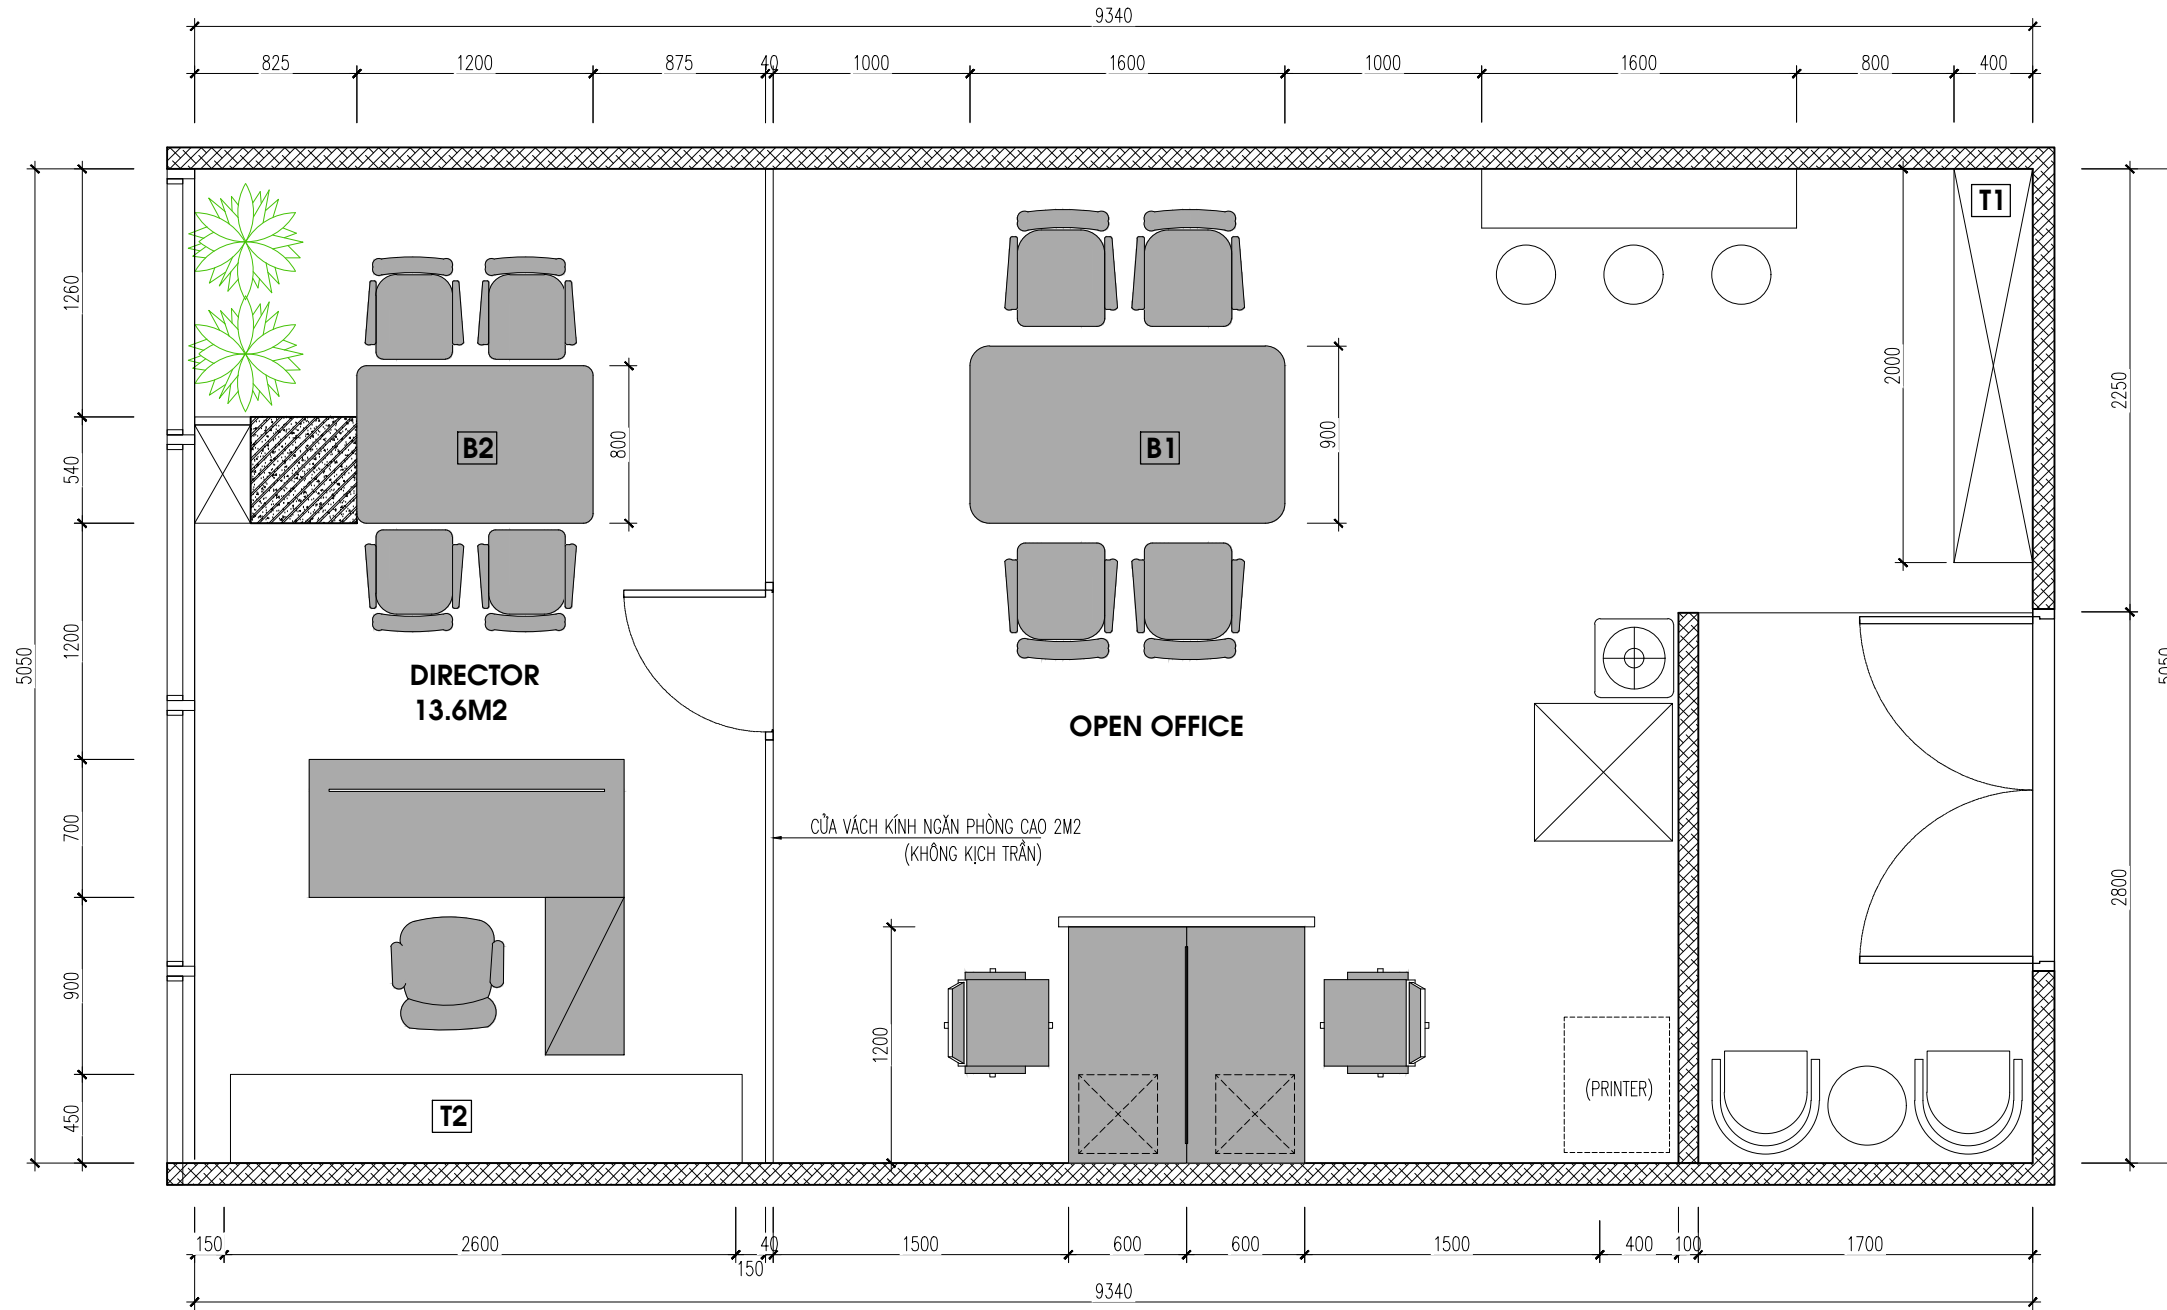

GHI CHÚ:

CHỦ ĐẦU TƯ:

MS. QUYÊN

CÔNG TRÌNH:

VĂN PHÒNG ISUNG HN

HẠNG MỤC:

CẢI TẠO NỘI THẤT

TƯ VẤN THIẾT KẾ:

CÔNG TY CP TƯ VẤN THIẾT KẾ TODO  
TODO DESIGN.,JSC

**TODO-DESIGN**

Địa chỉ: Số 19D Linh Quang, phường Văn Chương  
quận Đống Đa, Tp Hà Nội  
Tel: 0935.83.85.83  
Email: htvani@tododesign.vn

GIÁM ĐỐC:

TRẦN ĐỨC TÚ

CHỦ TRÌ:

NGUYỄN LINH CHI

THIẾT KẾ:

ĐỖ TRẦN TRÍ

QUẢN LÝ KỸ THUẬT:

NGUYỄN NHƯ HOÀ

TÊN BẢN VẼ:

MẶT BẰNG BỐ TRÍ  
NỘI THẤT

HOSOTHIEKETHICONG

2022


1/50

KÝ HIỆU BẢN VẼ:


NT-01

**LƯU Ý:** NHÀ THẦU PHẢI KIỂM TRA KÍCH THƯỚC THỰC TẾ TRƯỚC KHI THI CÔNG, NẾU THẤY HIỆN TRẠNG SAI LỆCH SO VỚI BẢN VẼ THÌ KHÔNG ĐƯỢC TỰ Ý CHỈNH SỬA MÀ PHẢI BÁO NGAY CHO CHỦ ĐẦU TƯ VÀ ĐƠN VỊ THIẾT KẾ ĐỂ TÌM PHƯƠNG ÁN GIẢI QUYẾT.

# TỦ TÀI LIỆU T1

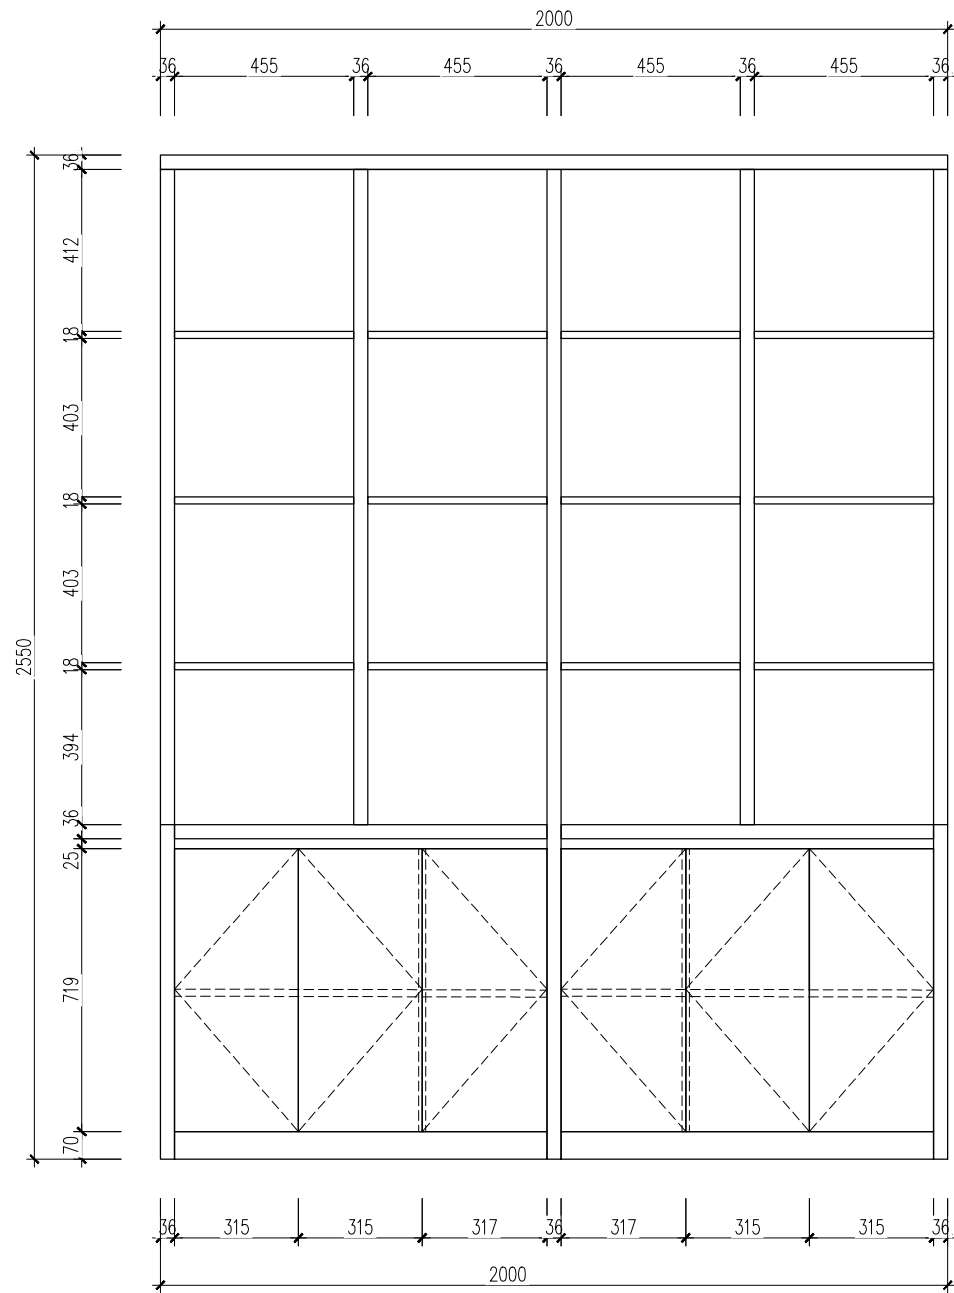


**MẶT ĐÚNG**

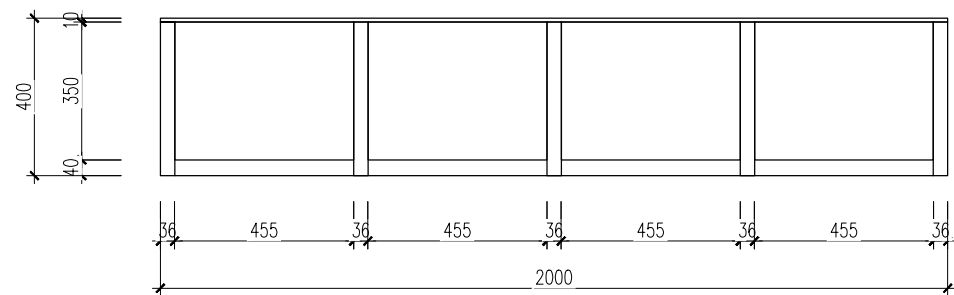

**CẮT 1-1**



**HÌNH ẢNH MINH HỌA**

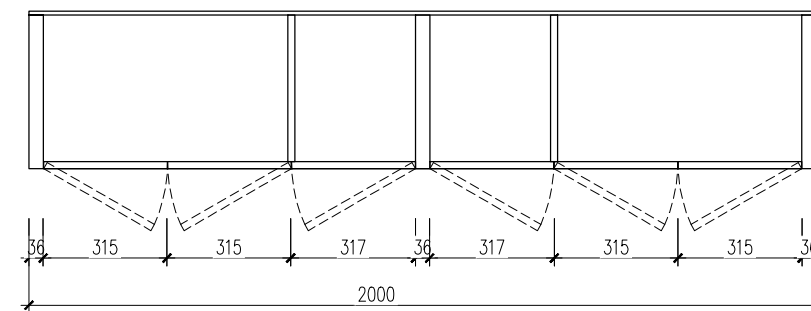

**CẮT 2-2**

**LƯU Ý:** NHÀ THẦU PHẢI KIỂM TRA KÍCH THƯỚC THỰC TẾ TRƯỚC KHI THI CÔNG, NẾU THẤY HIỆN TRẠNG SAI LỆCH SO VỚI BẢN VẼ THÌ KHÔNG ĐƯỢC TỰ Ý CHỈNH SỬA MÀ PHẢI BÁO NGAY CHO CHỦ ĐẦU TƯ VÀ ĐƠN VỊ THIẾT KẾ ĐỂ TÌM PHƯƠNG ÁN GIẢI QUYẾT.

GHI CHÚ:

CHỦ ĐẦU TƯ:

MS. QUYÊN

CÔNG TRÌNH:

CT

HẠNG MỤC:

CẢI TẠO NỘI THẤT

TƯ VẤN THIẾT KẾ:

CÔNG TY CP TƯ VẤN THIẾT KẾ TODO  
TODO DESIGN.,JSC

**TODO-DESIGN**

Địa chỉ: Số 19D Linh Quang, phường Văn Chương  
quận Đống Đa, Tp Hà Nội  
Tel: 0935.83.85.83  
Email: tuvan@tododesign.vn

GIÁM ĐỐC:

TRẦN ĐỨC TÚ

CHỦ TRÌ:

NGUYỄN LINH CHI

THIẾT KẾ:

ĐỖ TRẦN TRÍ

QUẢN LÝ KỸ THUẬT:

NGUYỄN NHƯ HOÀ

TÊN BẢN VẼ:

MẶT BẰNG BỐ TRÍ  
NỘI THẤT

HOSOTHIEKETHICONG


2022

1/40


KÝ HIỆU BẢN VẼ:

NT-01

# TỦ TÀI LIỆU T2 - PHÒNG LÃNH ĐẠO

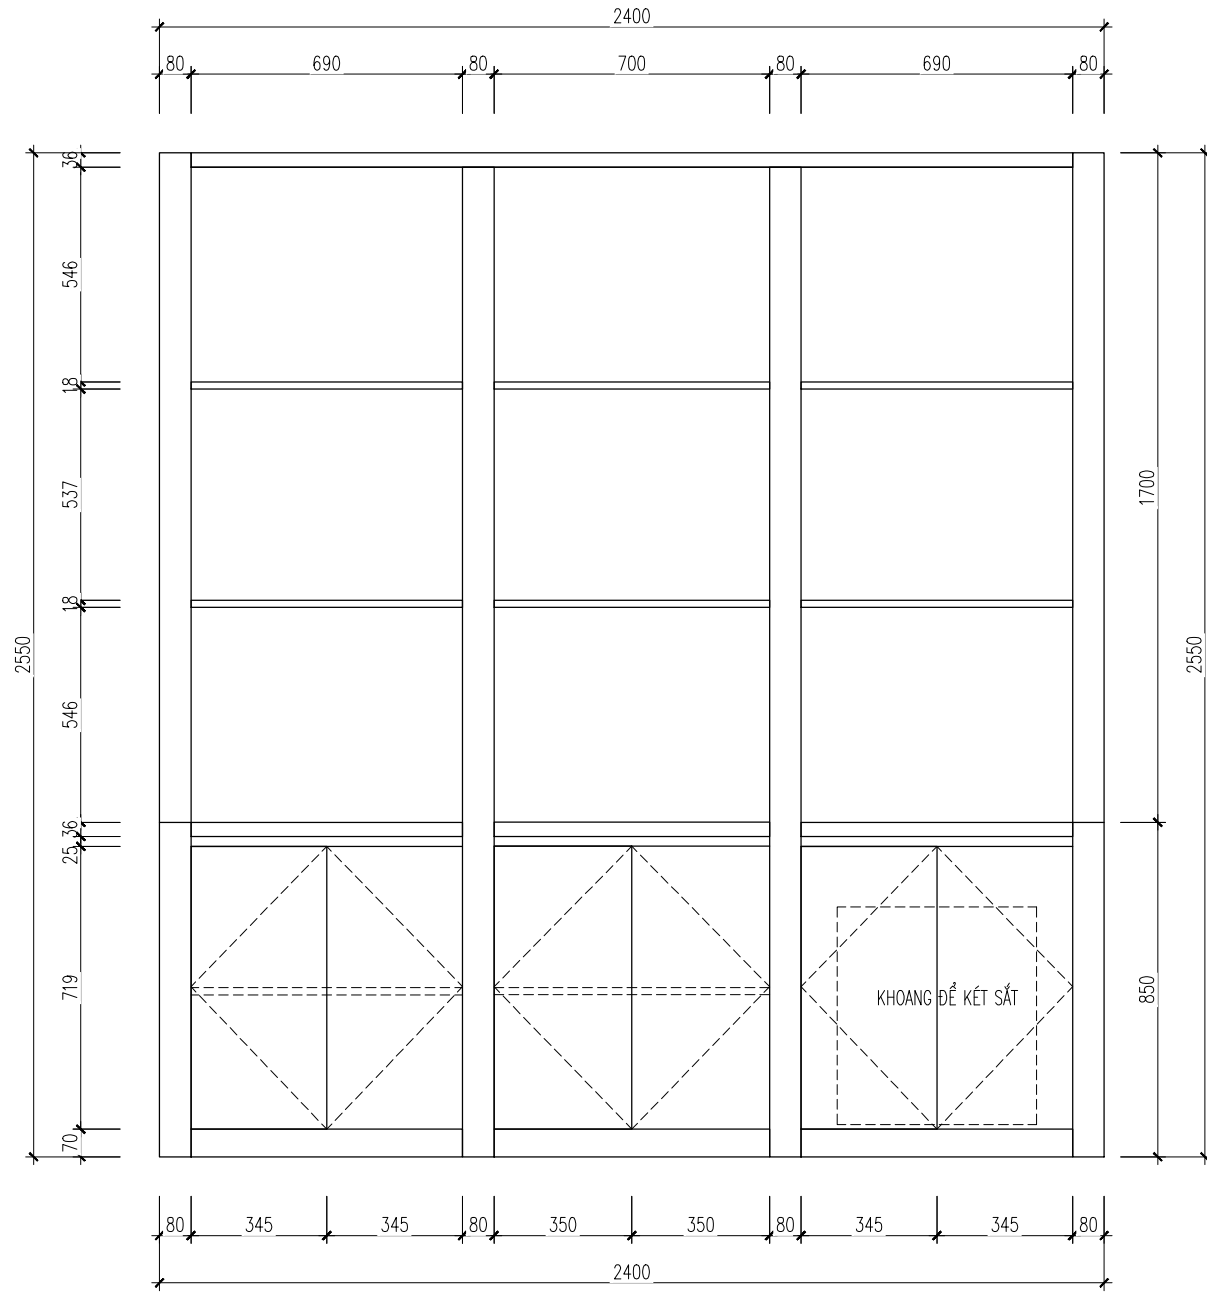

**MẶT ĐÚNG**

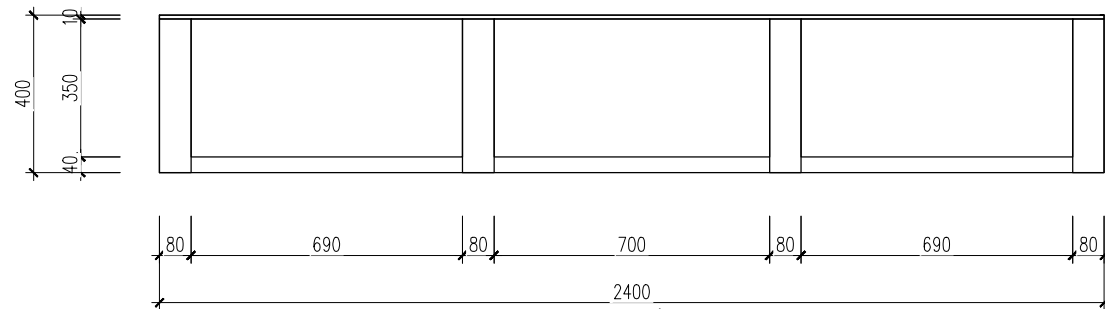

**MẶT BẰNG**



**HÌNH ẢNH MINH HỌA**

GHI CHÚ:

CHỦ ĐẦU TƯ:

MS. QUYÊN

CÔNG TRÌNH:

CT

HẠNG MỤC:

CẢI TẠO NỘI THẤT

TƯ VẤN THIẾT KẾ:

CÔNG TY CP TƯ VẤN THIẾT KẾ TODO  
TODO DESIGN.,JSC

**TODO-DESIGN**

Địa chỉ: Số 19D Linh Quang, phường Văn Chương  
quận Đống Đa, Tp Hà Nội  
Số điện thoại: 0935.83.85.83  
Email: htvn@tododesign.vn

GIÁM ĐỐC:

TRẦN ĐỨC TÚ

CHỦ TRÌ:

NGUYỄN LINH CHI

THIẾT KẾ:

ĐỖ TRẦN TRÍ

QUẢN LÝ KỸ THUẬT:

NGUYỄN NHƯ HOÀ

TÊN BẢN VẼ:

MẶT BẰNG BỐ TRÍ  
NỘI THẤT

HOSOTHIEKETHICONG

2022


1/40

KÝ HIỆU BẢN VẼ:


NT-01

**LƯU Ý:** NHÀ THẦU PHẢI KIỂM TRA KÍCH THƯỚC THỰC TẾ TRƯỚC KHI THI CÔNG, NẾU THẤY HIỆN TRẠNG SAI LỆCH SO VỚI BẢN VẼ THÌ KHÔNG ĐƯỢC TỰ Ý CHỈNH SỬA MÀ PHẢI BÁO NGAY CHO CHỦ ĐẦU TƯ VÀ ĐƠN VỊ THIẾT KẾ ĐỂ TÌM PHƯƠNG ÁN GIẢI QUYẾT.

# CHI TIẾT BÀN LÀM VIỆC


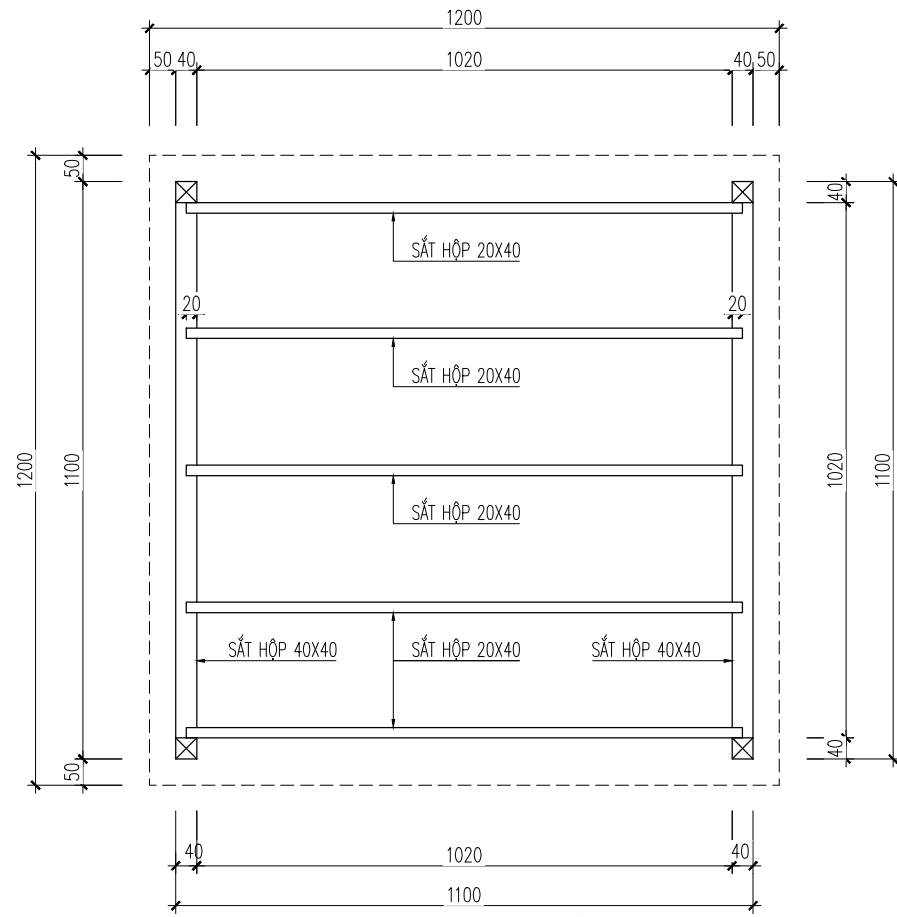


CHI TIẾT CHÂN SẮT

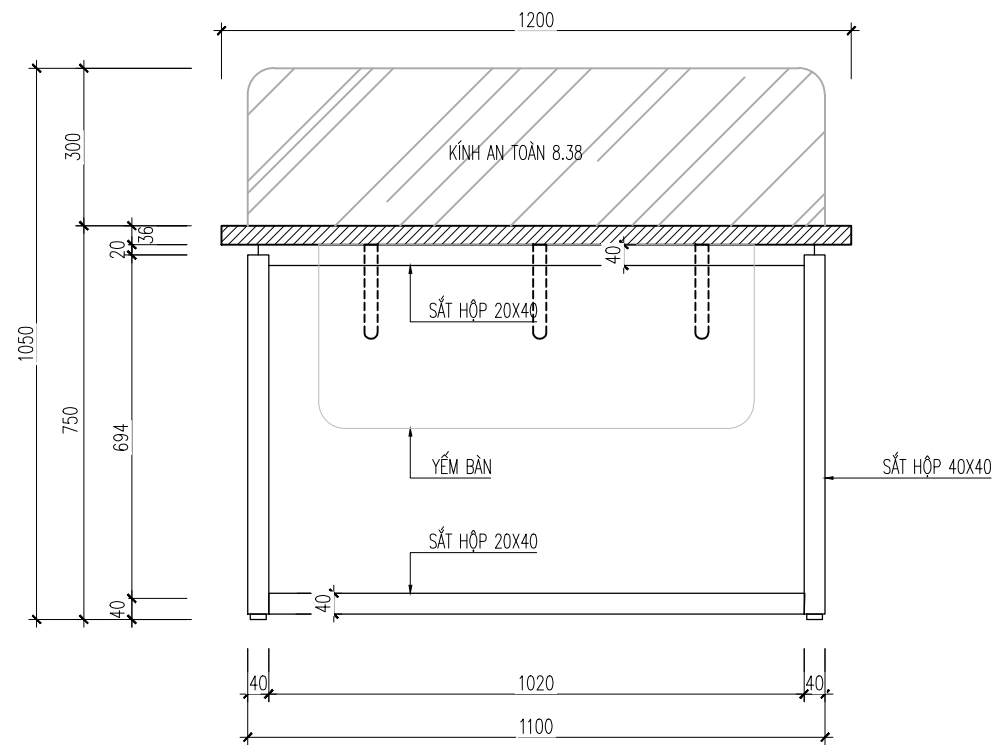

MẶT ĐÚNG

# CHI TIẾT VÁCH NGĂN BÀN LV

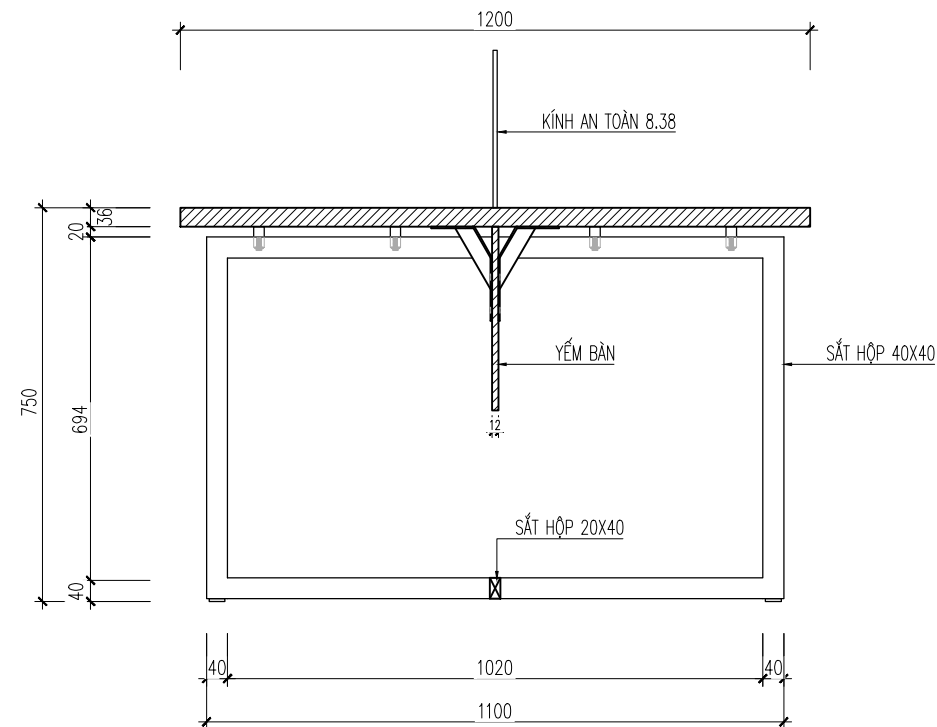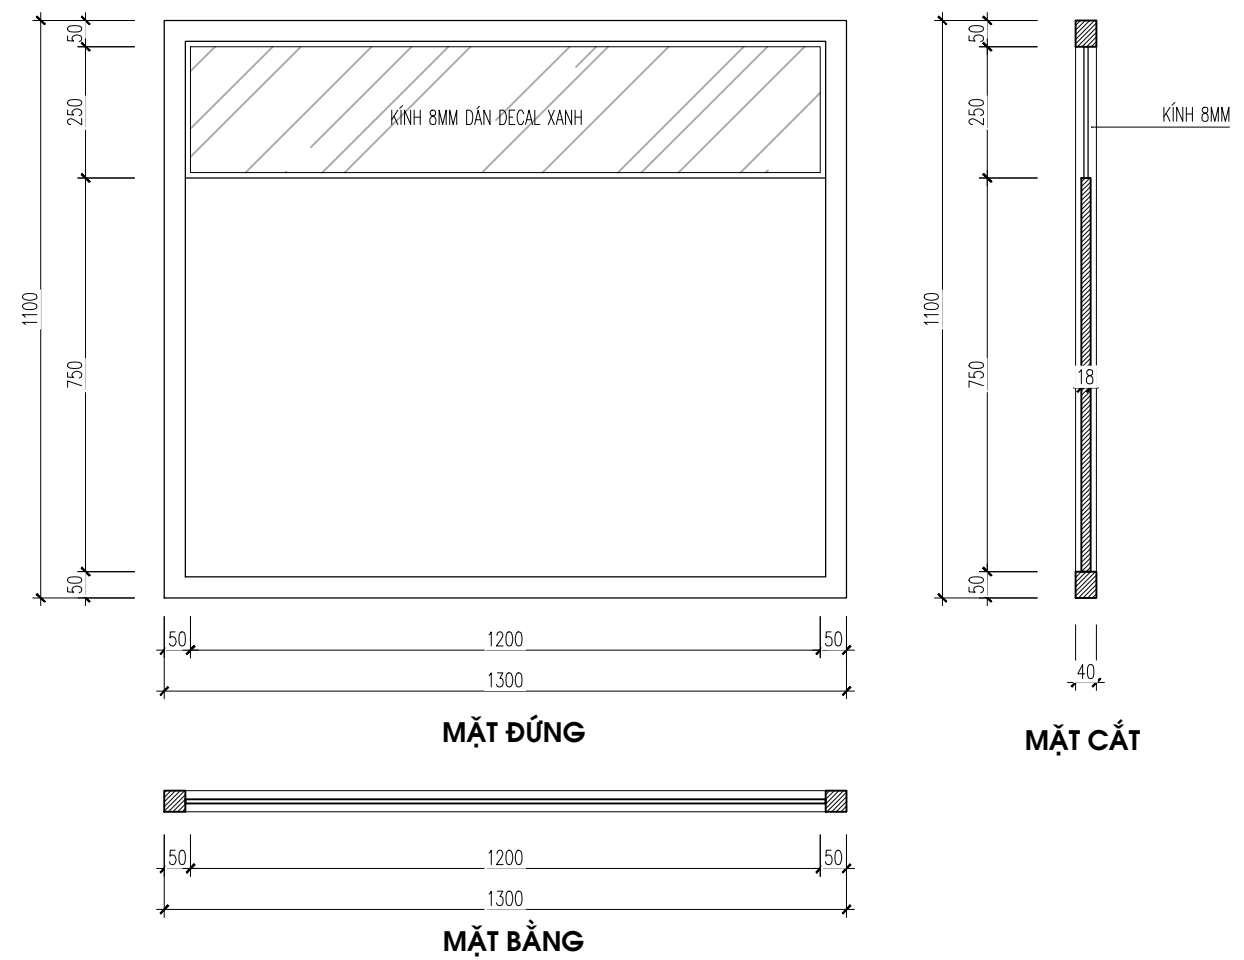

MẶT BÊN

**LƯU Ý:** NHÀ THẦU PHẢI KIỂM TRA KÍCH THƯỚC THỰC TẾ TRƯỚC KHI THI CÔNG, NẾU THẤY HIỆN TRẠNG SAI LỆCH SO VỚI BẢN VẼ THÌ KHÔNG ĐƯỢC TỰ Ý CHỈNH SỬA MÀ PHẢI BÁO NGAY CHO CHỦ ĐẦU TƯ VÀ ĐƠN VỊ THIẾT KẾ ĐỂ TÌM PHƯƠNG ÁN GIẢI QUYẾT.

GHI CHÚ:

CHỦ ĐẦU TƯ:

MS. QUYÊN

CÔNG TRÌNH:

CT

HẠNG MỤC:

CẢI TẠO NỘI THẤT

TƯ VẤN THIẾT KẾ:

CÔNG TY CP TƯ VẤN THIẾT KẾ TODO  
TODO DESIGN.,JSC

**TODO-DESIGN**

Địa chỉ: Số 19D Linh Quang, phường Văn Chương  
quận Đống Đa, Tp Hà Nội  
Tel: 0935.83.85.83  
Email: tuvan@tododesign.vn

GIÁM ĐỐC:

TRẦN ĐỨC TÚ

CHỦ TRÌ:

NGUYỄN LINH CHI

THIẾT KẾ:

ĐỖ TRẦN TRÍ

QUẢN LÝ KỸ THUẬT:

NGUYỄN NHƯ HOÀ

TÊN BẢN VẼ:

MẶT BẰNG BỐ TRÍ  
NỘI THẤT

HOSOTHIEKETHICONG


2022

1/50


KÝ HIỆU BẢN VẼ:

NT-01


# CHI TIẾT BÀN HỌP B1 1600X900

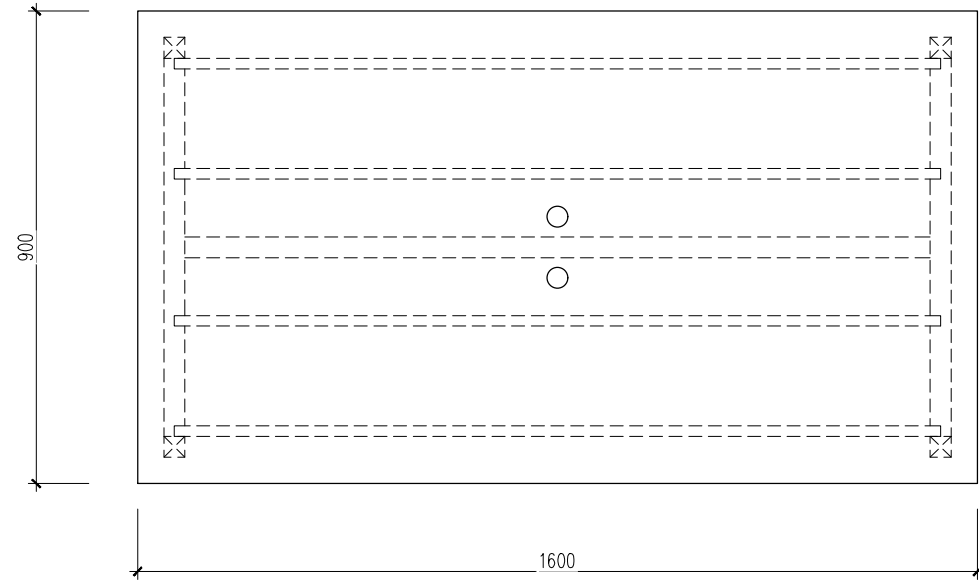


CHI TIẾT MẶT BÀN

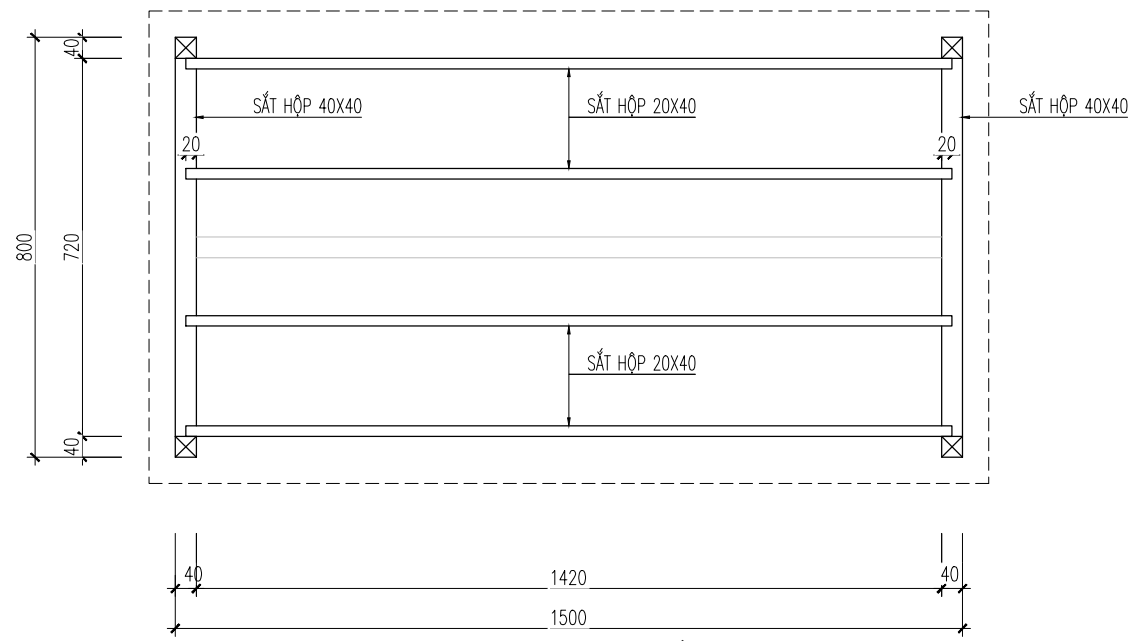

CHI TIẾT CHÂN SẮT

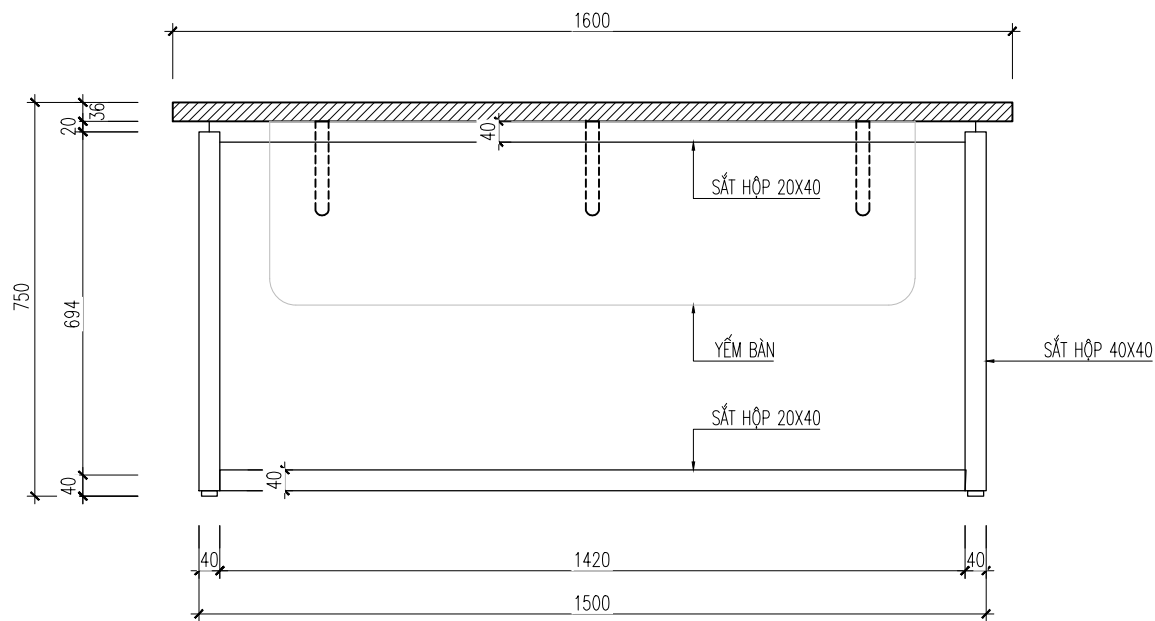

MẶT ĐÚNG

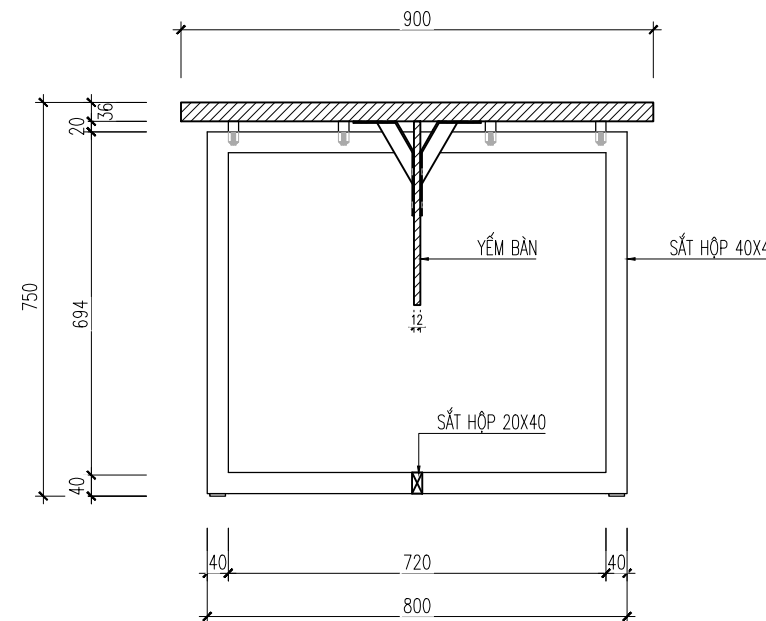

MẶT BÊN

**LƯU Ý:** NHÀ THẦU PHẢI KIỂM TRA KÍCH THƯỚC THỰC TẾ TRƯỚC KHI THI CÔNG, NẾU THẤY HIỆN TRẠNG SAI LỆCH SO VỚI BẢN VẼ THÌ KHÔNG ĐƯỢC TỰ Ý CHỈNH SỬA MÀ PHẢI BÁO NGAY CHO CHỦ ĐẦU TƯ VÀ ĐƠN VỊ THIẾT KẾ ĐỂ TÌM PHƯƠNG ÁN GIẢI QUYẾT.

GHI CHÚ:

CHỦ ĐẦU TƯ:

MS. QUYÊN

CÔNG TRÌNH:

CT

HẠNG MỤC:

CẢI TẠO NỘI THẤT

TƯ VẤN THIẾT KẾ:

CÔNG TY CP TƯ VẤN THIẾT KẾ TODO  
TODO DESIGN.,JSC

**TODO-DESIGN**

Địa chỉ: Số 19D Linh Quang, phường Văn Chương  
quận Đống Đa, Tp Hà Nội  
Tel: 0935.83.85.83  
Email: htvu@tododesign.vn

GIÁM ĐỐC:

TRẦN ĐỨC TÚ

CHỦ TRÌ:

NGUYỄN LINH CHI

THIẾT KẾ:

ĐỖ TRẦN TRÍ

QUẢN LÝ KỸ THUẬT:

NGUYỄN NHƯ HOÀ

TÊN BẢN VẼ:

MẶT BẰNG BỐ TRÍ  
NỘI THẤT

HOSOTHIEKETHICONG


2022

1/50


KÝ HIỆU BẢN VẼ:

NT-01


# CHI TIẾT BÀN HỌP B2 1200X800 - PHÒNG LÃNH ĐẠO

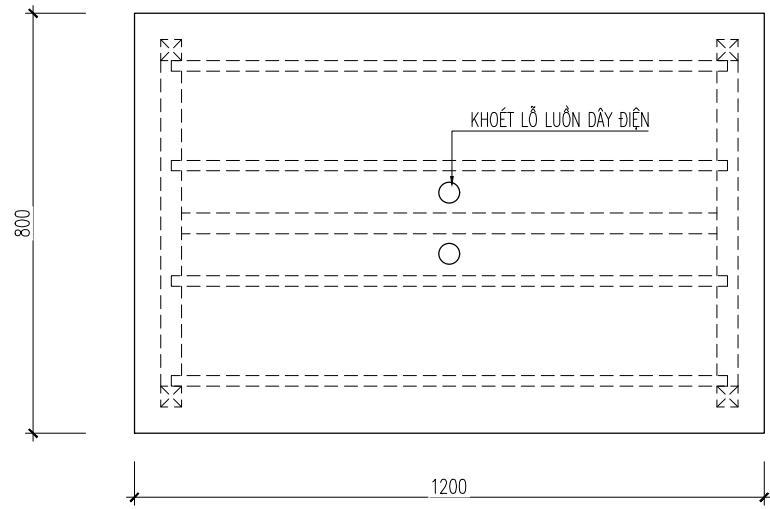


CHI TIẾT MẶT BÀN

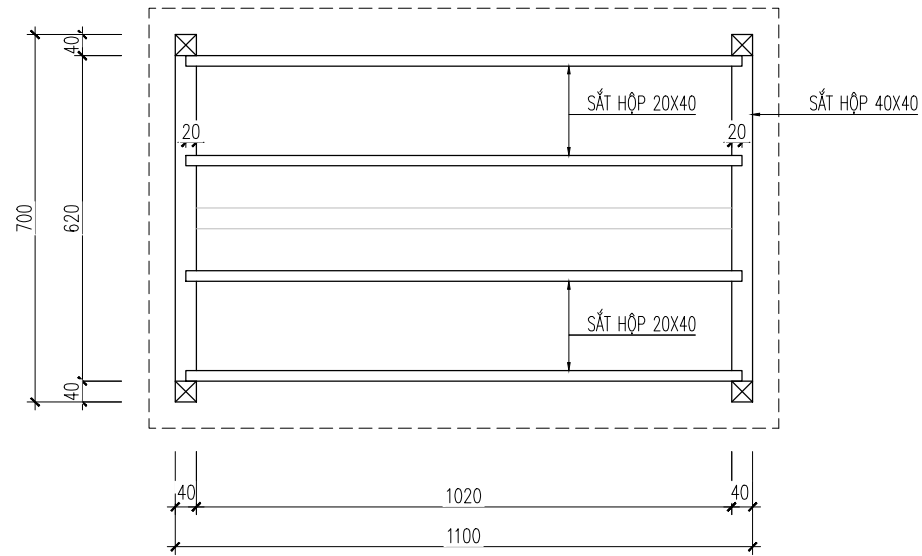

CHI TIẾT CHÂN SẮT

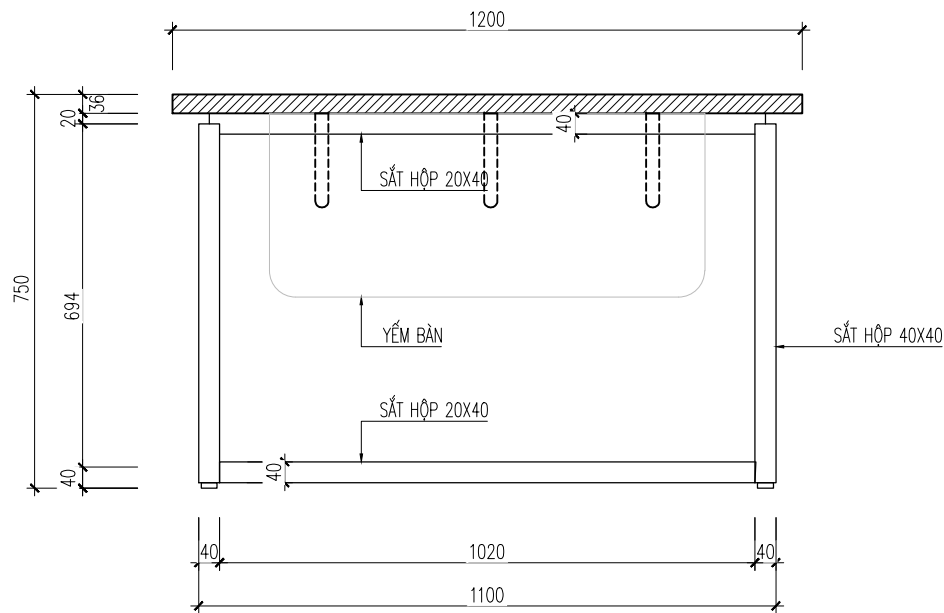

MẶT ĐÚNG

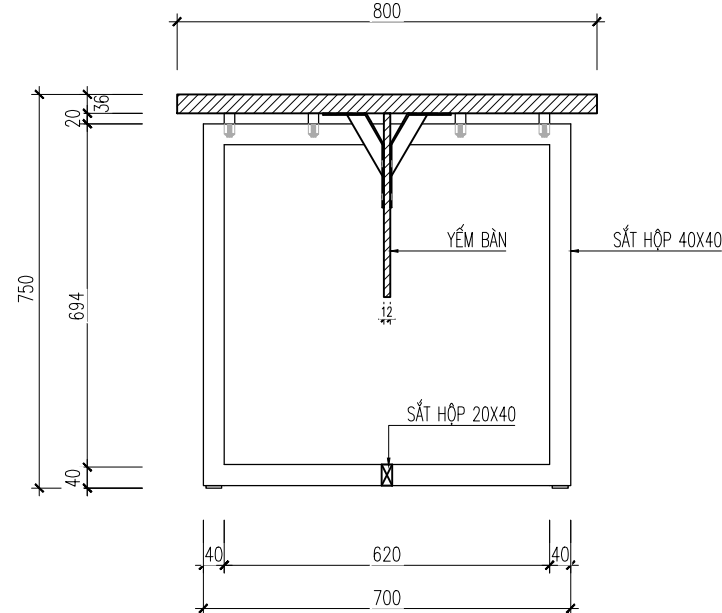

MẶT BÊN

**LƯU Ý:** NHÀ THẦU PHẢI KIỂM TRA KÍCH THƯỚC THỰC TẾ TRƯỚC KHI THI CÔNG, NẾU THẤY HIỆN TRẠNG SAI LỆCH SO VỚI BẢN VẼ THÌ KHÔNG ĐƯỢC TỰ Ý CHỈNH SỬA MÀ PHẢI BÁO NGAY CHO CHỦ ĐẦU TƯ VÀ ĐƠN VỊ THIẾT KẾ ĐỂ TÌM PHƯƠNG ÁN GIẢI QUYẾT.

GHI CHÚ:

CHỦ ĐẦU TƯ:

MS. QUYÊN

CÔNG TRÌNH:

CT

HẠNG MỤC:

CẢI TẠO NỘI THẤT

TƯ VẤN THIẾT KẾ:

CÔNG TY CP TƯ VẤN THIẾT KẾ TODO  
TODO DESIGN.,JSC

**TODO-DESIGN**

Địa chỉ: Số 19D Linh Quang, phường Văn Chương  
quận Đống Đa, Tp Hà Nội  
Tel: 0935.83.85.83  
Email: htvu@tododesign.vn

GIÁM ĐỐC:

TRẦN ĐỨC TÚ

CHỦ TRÌ:

NGUYỄN LINH CHI

THIẾT KẾ:

ĐỖ TRẦN TRÍ

QUẢN LÝ KỸ THUẬT:

NGUYỄN NHƯ HOÀ

TÊN BẢN VẼ:

MẶT BẰNG BỐ TRÍ  
NỘI THẤT

HOSOTHIEKETHICONG

2022


1/50

KÝ HIỆU BẢN VẼ:



NT-01




# CHI TIẾT BÀN GIÁM ĐỐC

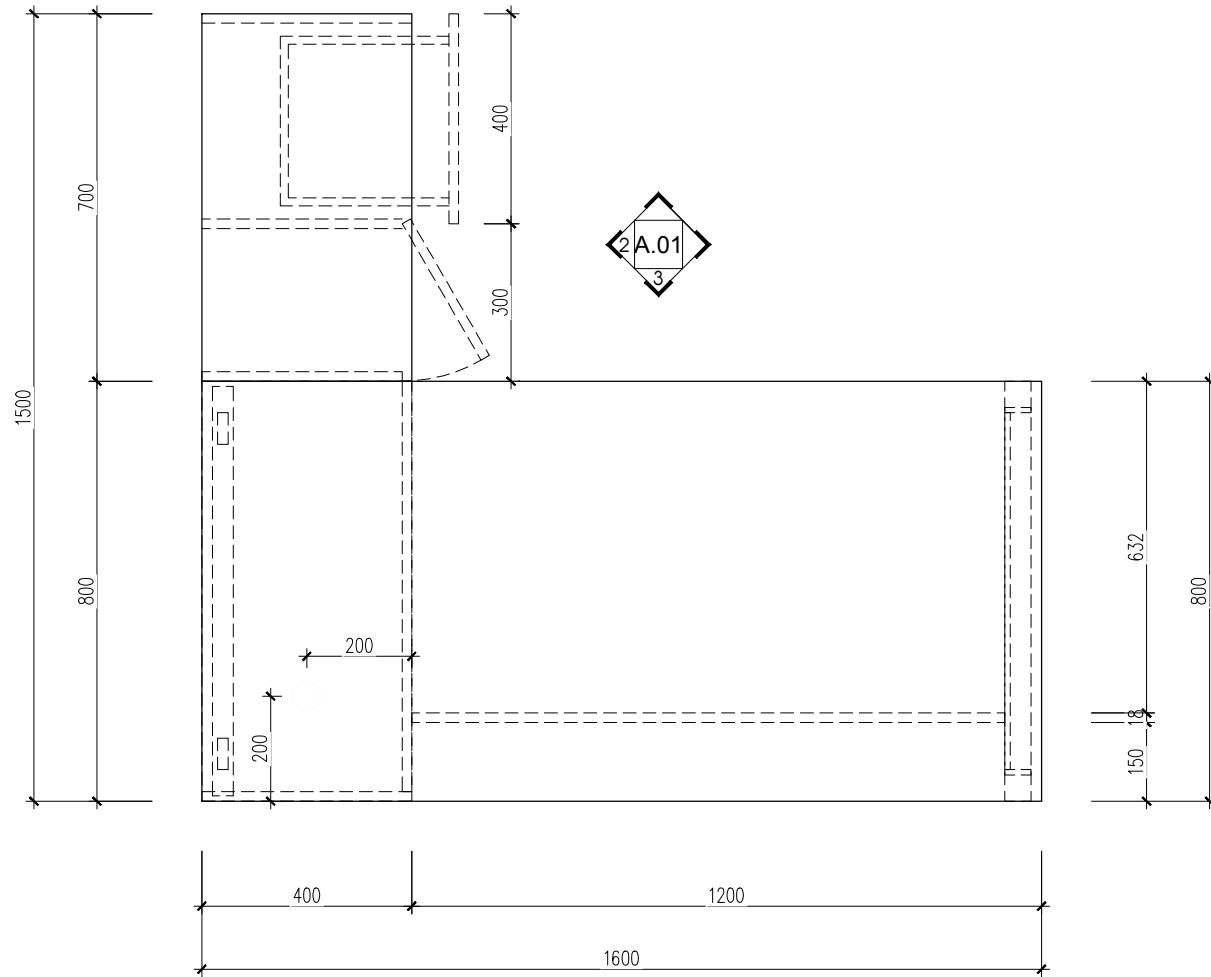


## MẶT BẰNG

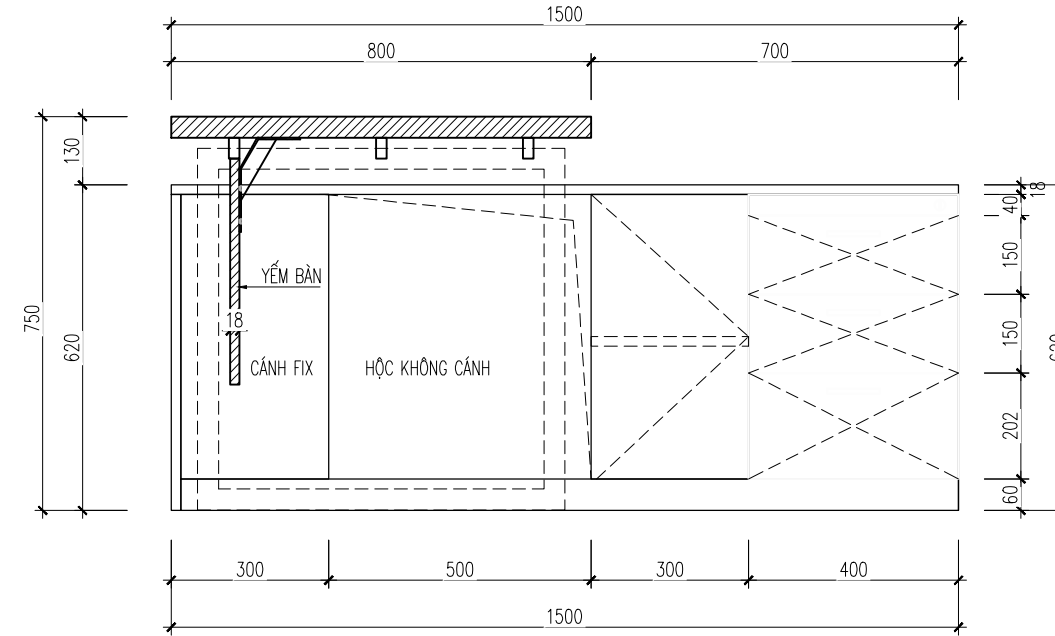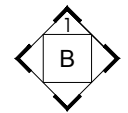

## MẶT CẮT A-A

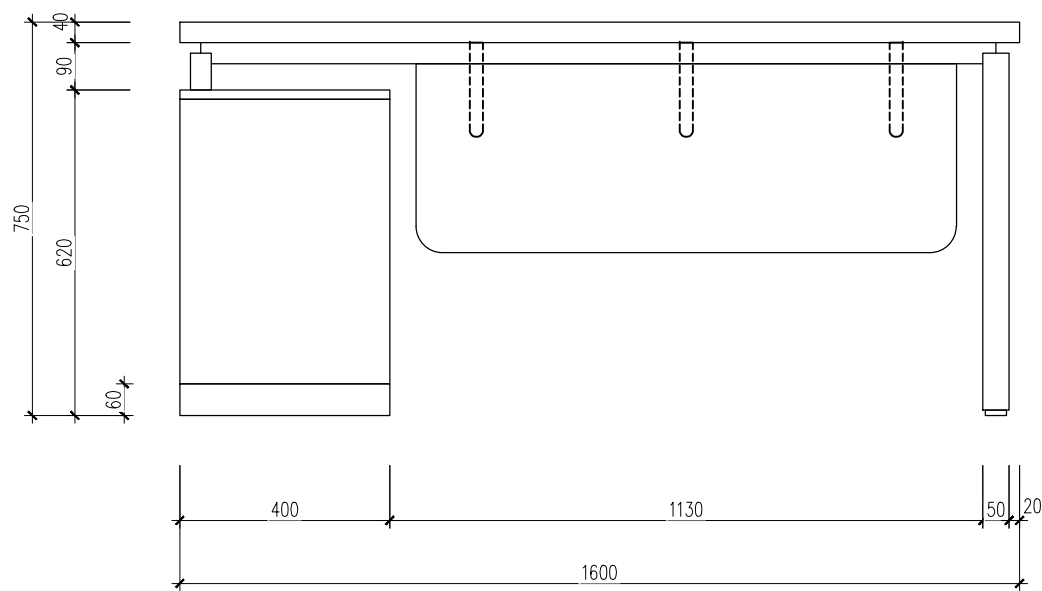

## MẶT ĐỨNG

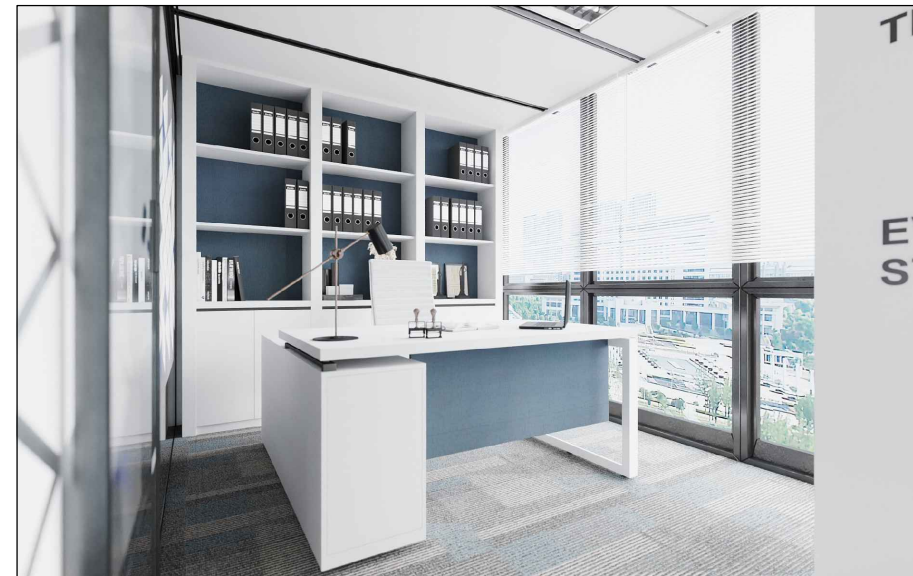

GHI CHÚ:

CHỦ ĐẦU TƯ:

MS. QUYÊN

CÔNG TRÌNH:

CT

HẠNG MỤC:

CẢI TẠO NỘI THẤT

TƯ VẤN THIẾT KẾ:

CÔNG TY CP TƯ VẤN THIẾT KẾ TODO  
TODO DESIGN.,JSC

**TODO-DESIGN**

Địa chỉ: Số 19D Linh Quang, phường Văn Chương  
quận Đống Đa, Tp Hà Nội  
Tel: 0935.83.85.83  
Email: tuvan@tododesign.vn

GIÁM ĐỐC:

TRẦN ĐỨC TÚ

CHỦ TRÌ:

NGUYỄN LINH CHI

THIẾT KẾ:

ĐỖ TRẦN TRÍ

QUẢN LÝ KỸ THUẬT:

NGUYỄN NHƯ HOÀ

TÊN BẢN VẼ:

MẶT BẰNG BỐ TRÍ  
NỘI THẤT

HOSOTHIEKETHICONG

2022

1/50

KÝ HIỆU BẢN VẼ:

NT-01

**LƯU Ý:** NHÀ THẦU PHẢI KIỂM TRA KÍCH THƯỚC THỰC TẾ TRƯỚC KHI THI CÔNG, NẾU THẤY HIỆN TRẠNG SAI LỆCH SO VỚI BẢN VẼ THÌ KHÔNG ĐƯỢC TỰ Ý CHỈNH SỬA MÀ PHẢI BÁO NGAY CHO CHỦ ĐẦU TƯ VÀ ĐƠN VỊ THIẾT KẾ ĐỂ TÌM PHƯƠNG ÁN GIẢI QUYẾT.