

CỘNG HOÀ XÃ HỘI CHỦ NGHĨA VIỆT NAM

ĐỘC LẬP - TỰ DO - HẠNH PHÚC

\*\*\*\*\*

# **CÔNG TRÌNH: 89 FITNESS**

## **HỒ SƠ THIẾT KẾ KỸ THUẬT THI CÔNG**


CHỦ ĐẦU TƯ : E. MY

ĐỊA ĐIỂM : SHOPHOUSE 1 CT3 CHUNG CƯ IRIS GARDEN  
30 TRẦN HỮU DỤC, NAM TỪ LIÊM, HÀ NỘI

**ĐƠN VỊ THIẾT KẾ:**

FAST GYM DESIGN

\*\*\*\*\*

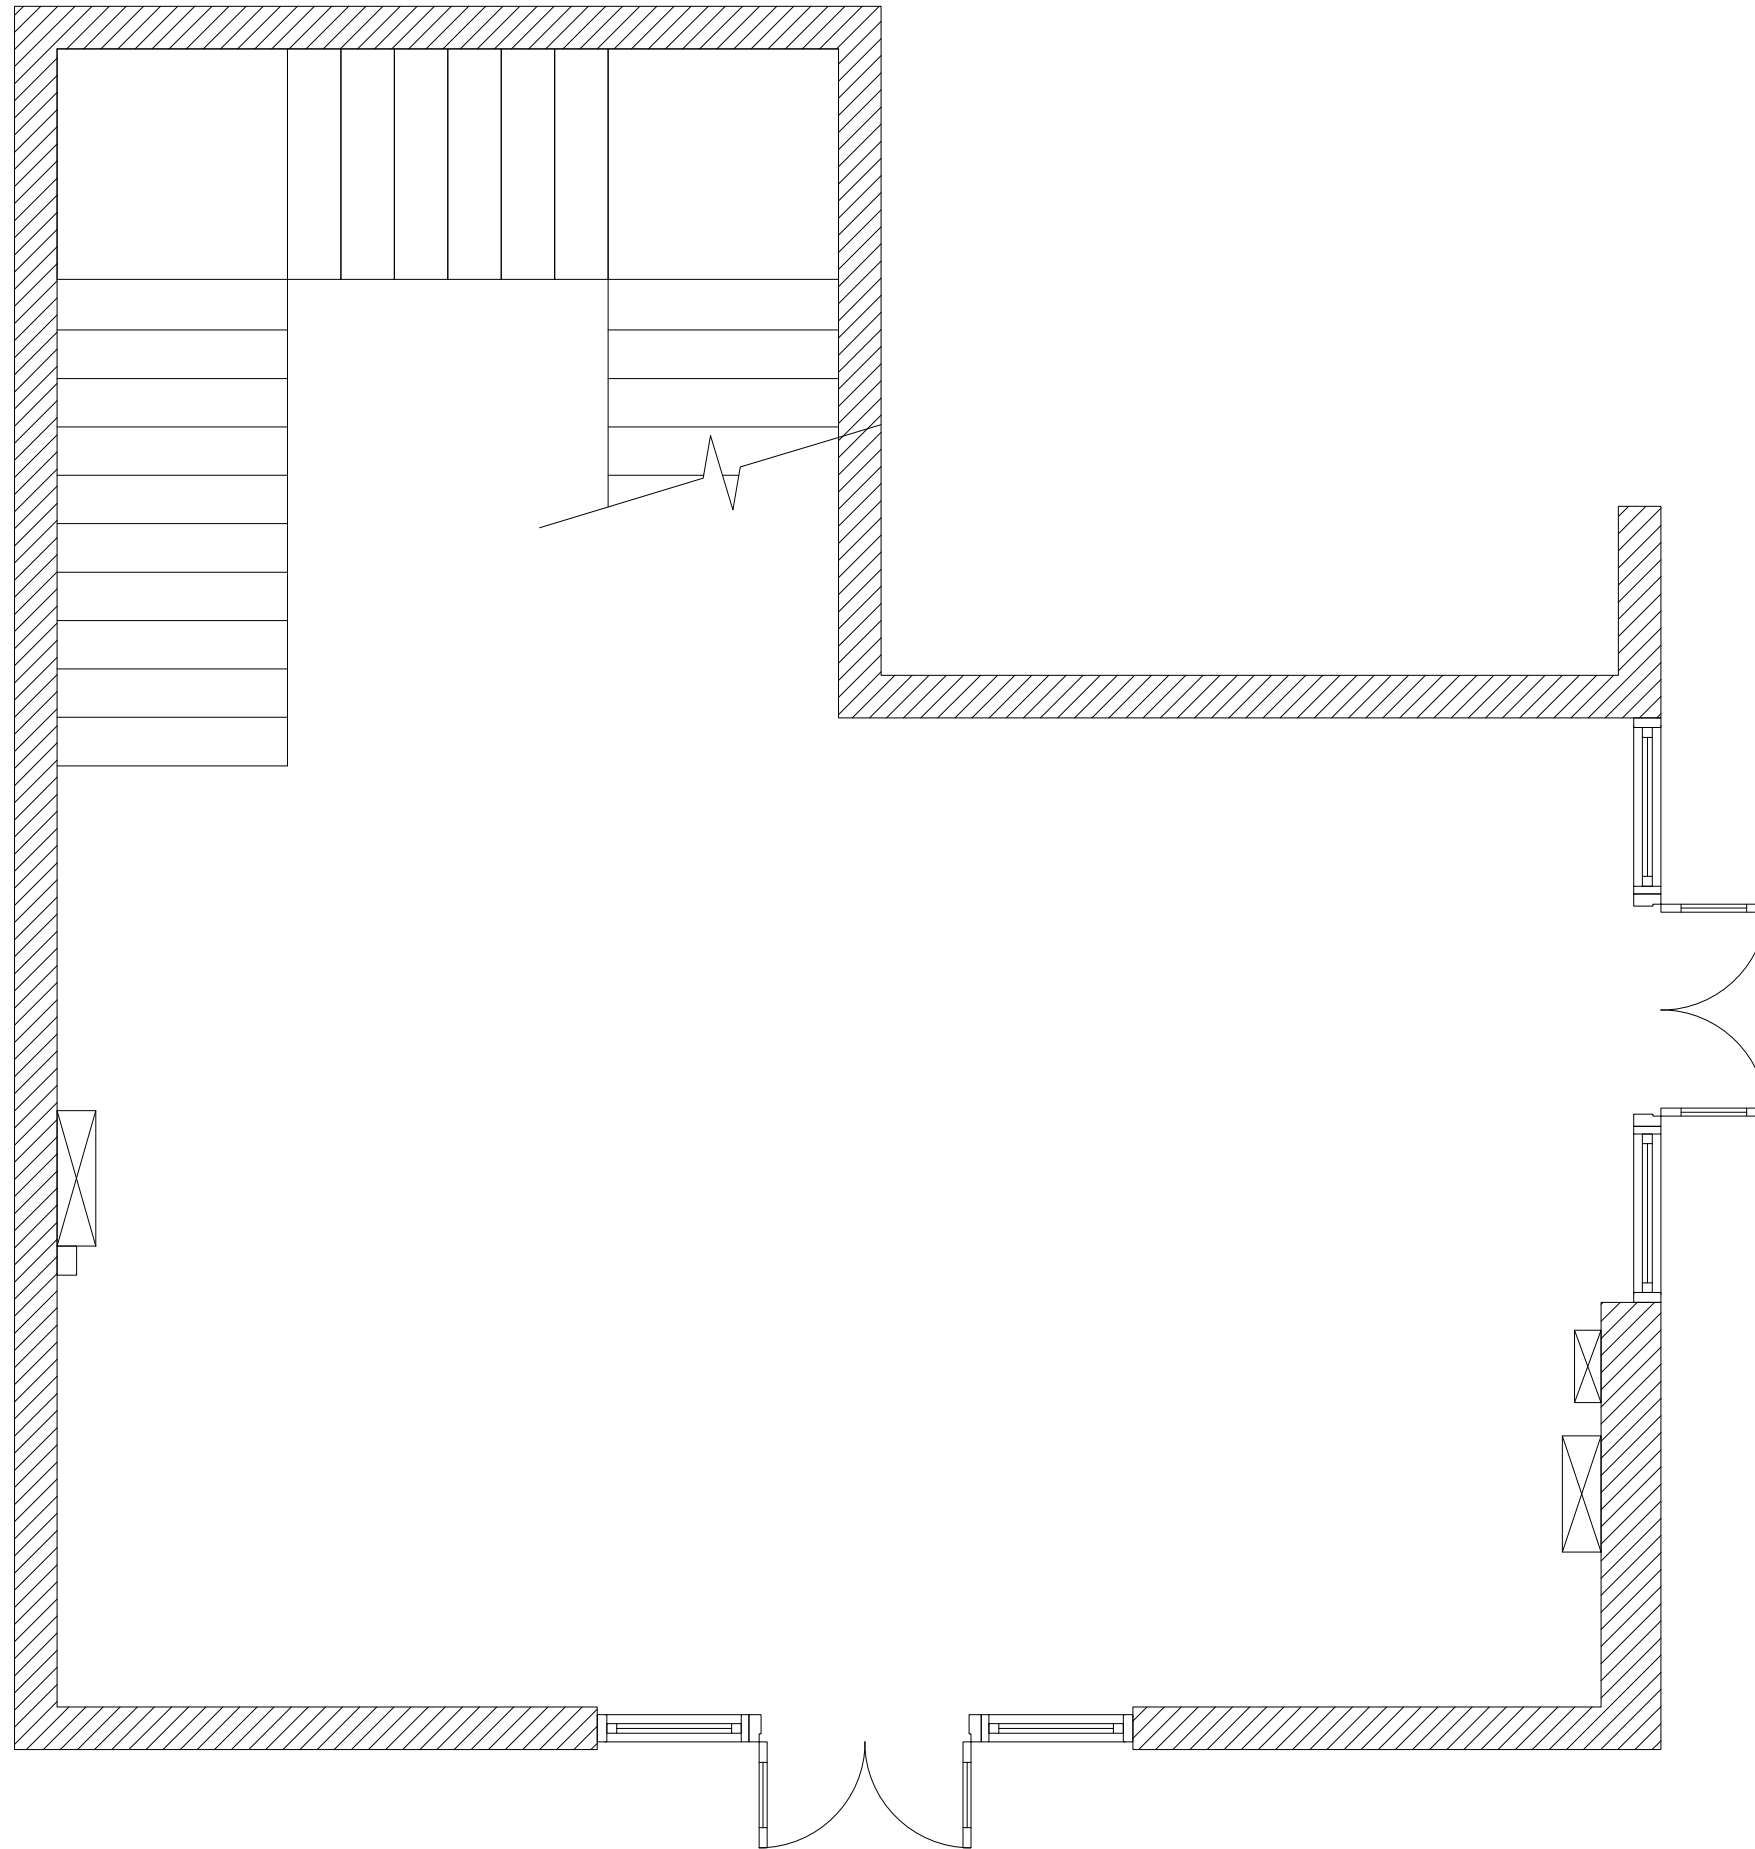

# MẶT BẰNG HIỆN TRẠNG TẦNG 1

SỬA ĐỔI		
LẦN	NGÀY	XÁC NHẬN
1		
2		
3		
4		

GHI CHÚ:

CHỦ ĐẦU TƯ:

**E: HÀ MY**  
ĐỊA CHỈ: HÀ NỘI


CÔNG TRÌNH:

**PHÒNG GYM 89  
FITNESS**

HẠNG MỤC:

**NỘI THẤT**

TVT/K:

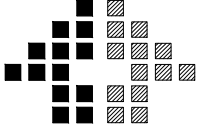  
**FAST GYM DESIGN**  
DỊCH VỤ THIẾT KẾ PHÒNG GYM NHANH GIÁ RẺ

CHỦ TRÌ KIẾN TRÚC:

**KTS. NGUYỄN CÔNG THÀNH**

THIẾT KẾ-VẼ:

**KTS. NGUYỄN CÔNG THÀNH**


QUẢN LÝ KỸ THUẬT:

**KTS. NGUYỄN CÔNG THÀNH**


TÊN BẢN VẼ:


BỘ HỒ SƠ: THIẾT KẾ PHƯƠNG AN KIẾN TRÚC  
NGÀY PHÁT HÀNH: THÁNG 3 - 2023

KHO GIẤY: KÝ HIỆU BẢN VẼ:

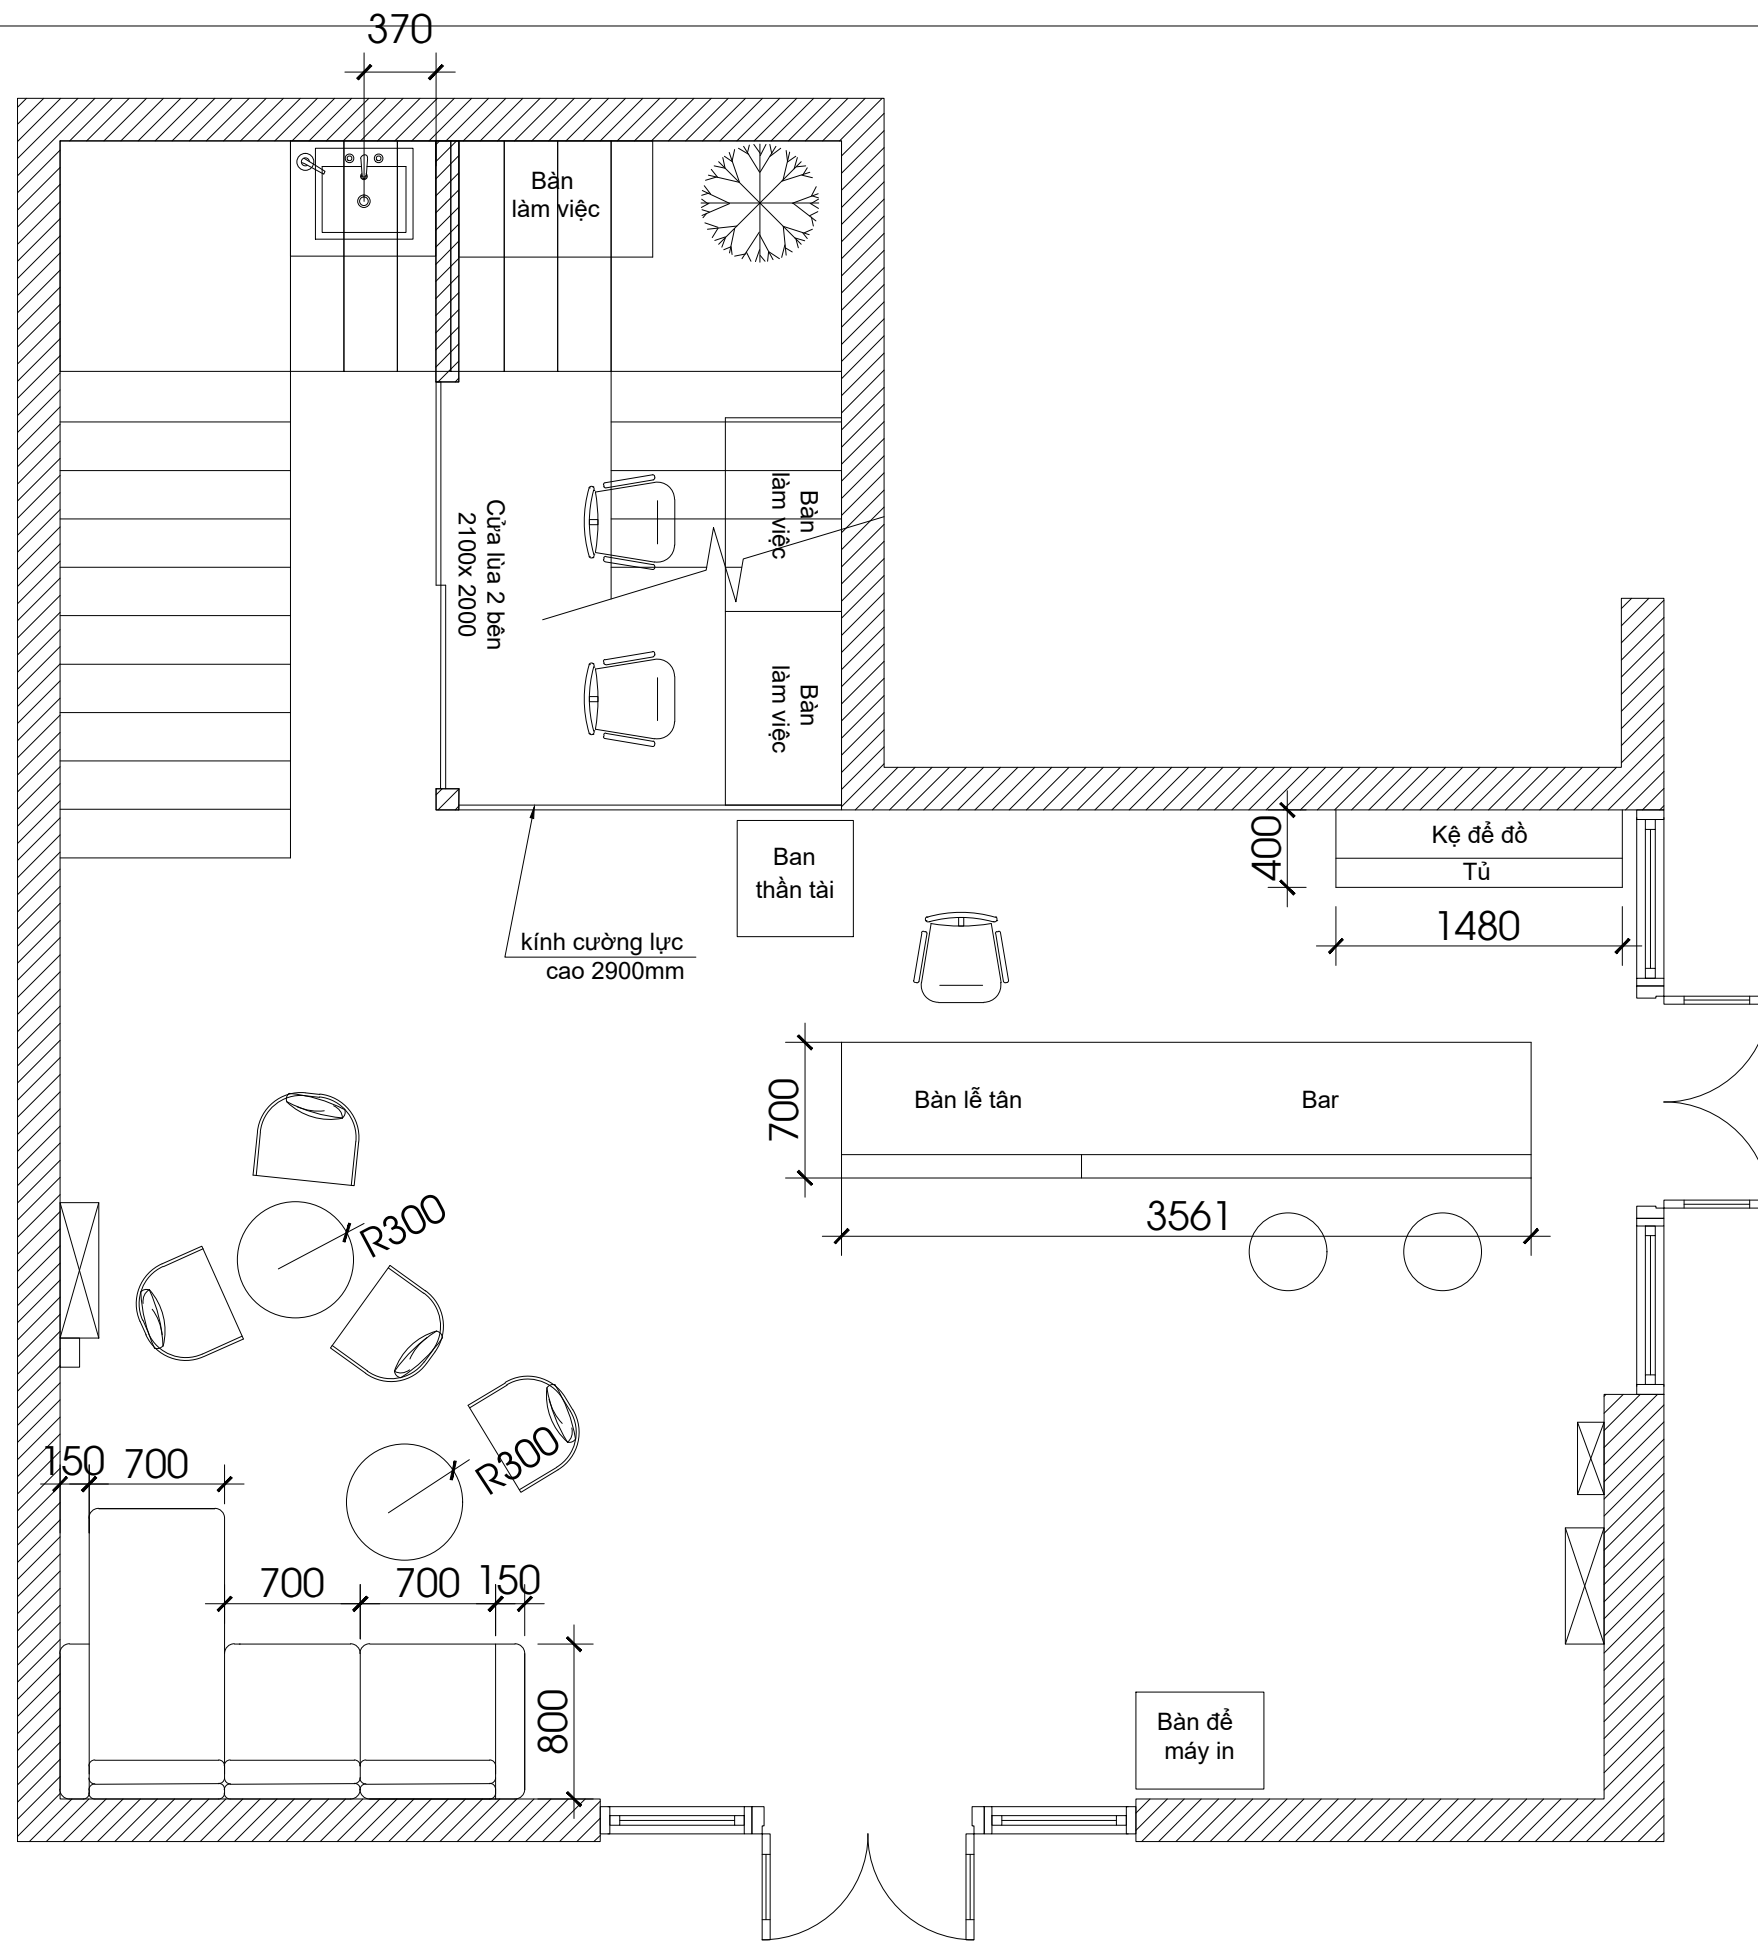



# MẶT BẰNG NỘI THẤT TẦNG 1

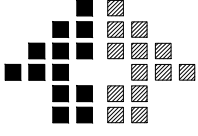SỬA ĐỔI		
LẦN	NGÀY	XÁC NHẬN
1		
2		
3		
4		
GHI CHÚ:		
CHỦ ĐẦU TƯ:		
E: HÀ MY		
ĐỊA CHỈ: HÀ NỘI		
CÔNG TRÌNH:		
PHÒNG GYM 89 FITNESS		
HẠNG MỤC:		
NỘI THẤT		
T.VTK:		
		
FAST GYM DESIGN		
DỊCH VỤ THIẾT KẾ PHÒNG GYM NHANH GIÁ RẺ		
CHỦ TRÌ KIẾN TRÚC:		
KTS. NGUYỄN CÔNG THÀNH		
THIẾT KẾ-VẼ:		
KTS. NGUYỄN CÔNG THÀNH		
QUẢN LÝ KỸ THUẬT:		
KTS. NGUYỄN CÔNG THÀNH		
TÊN BẢN VẼ:		
BỘ HỒ SƠ: THIẾT KẾ PHƯƠNG AN KIẾN TRÚC		
NGÀY PHÁT HÀNH: THÁNG 3- 2023		
KHỔ GIẤY:		KÝ HIỆU BẢN VẼ:

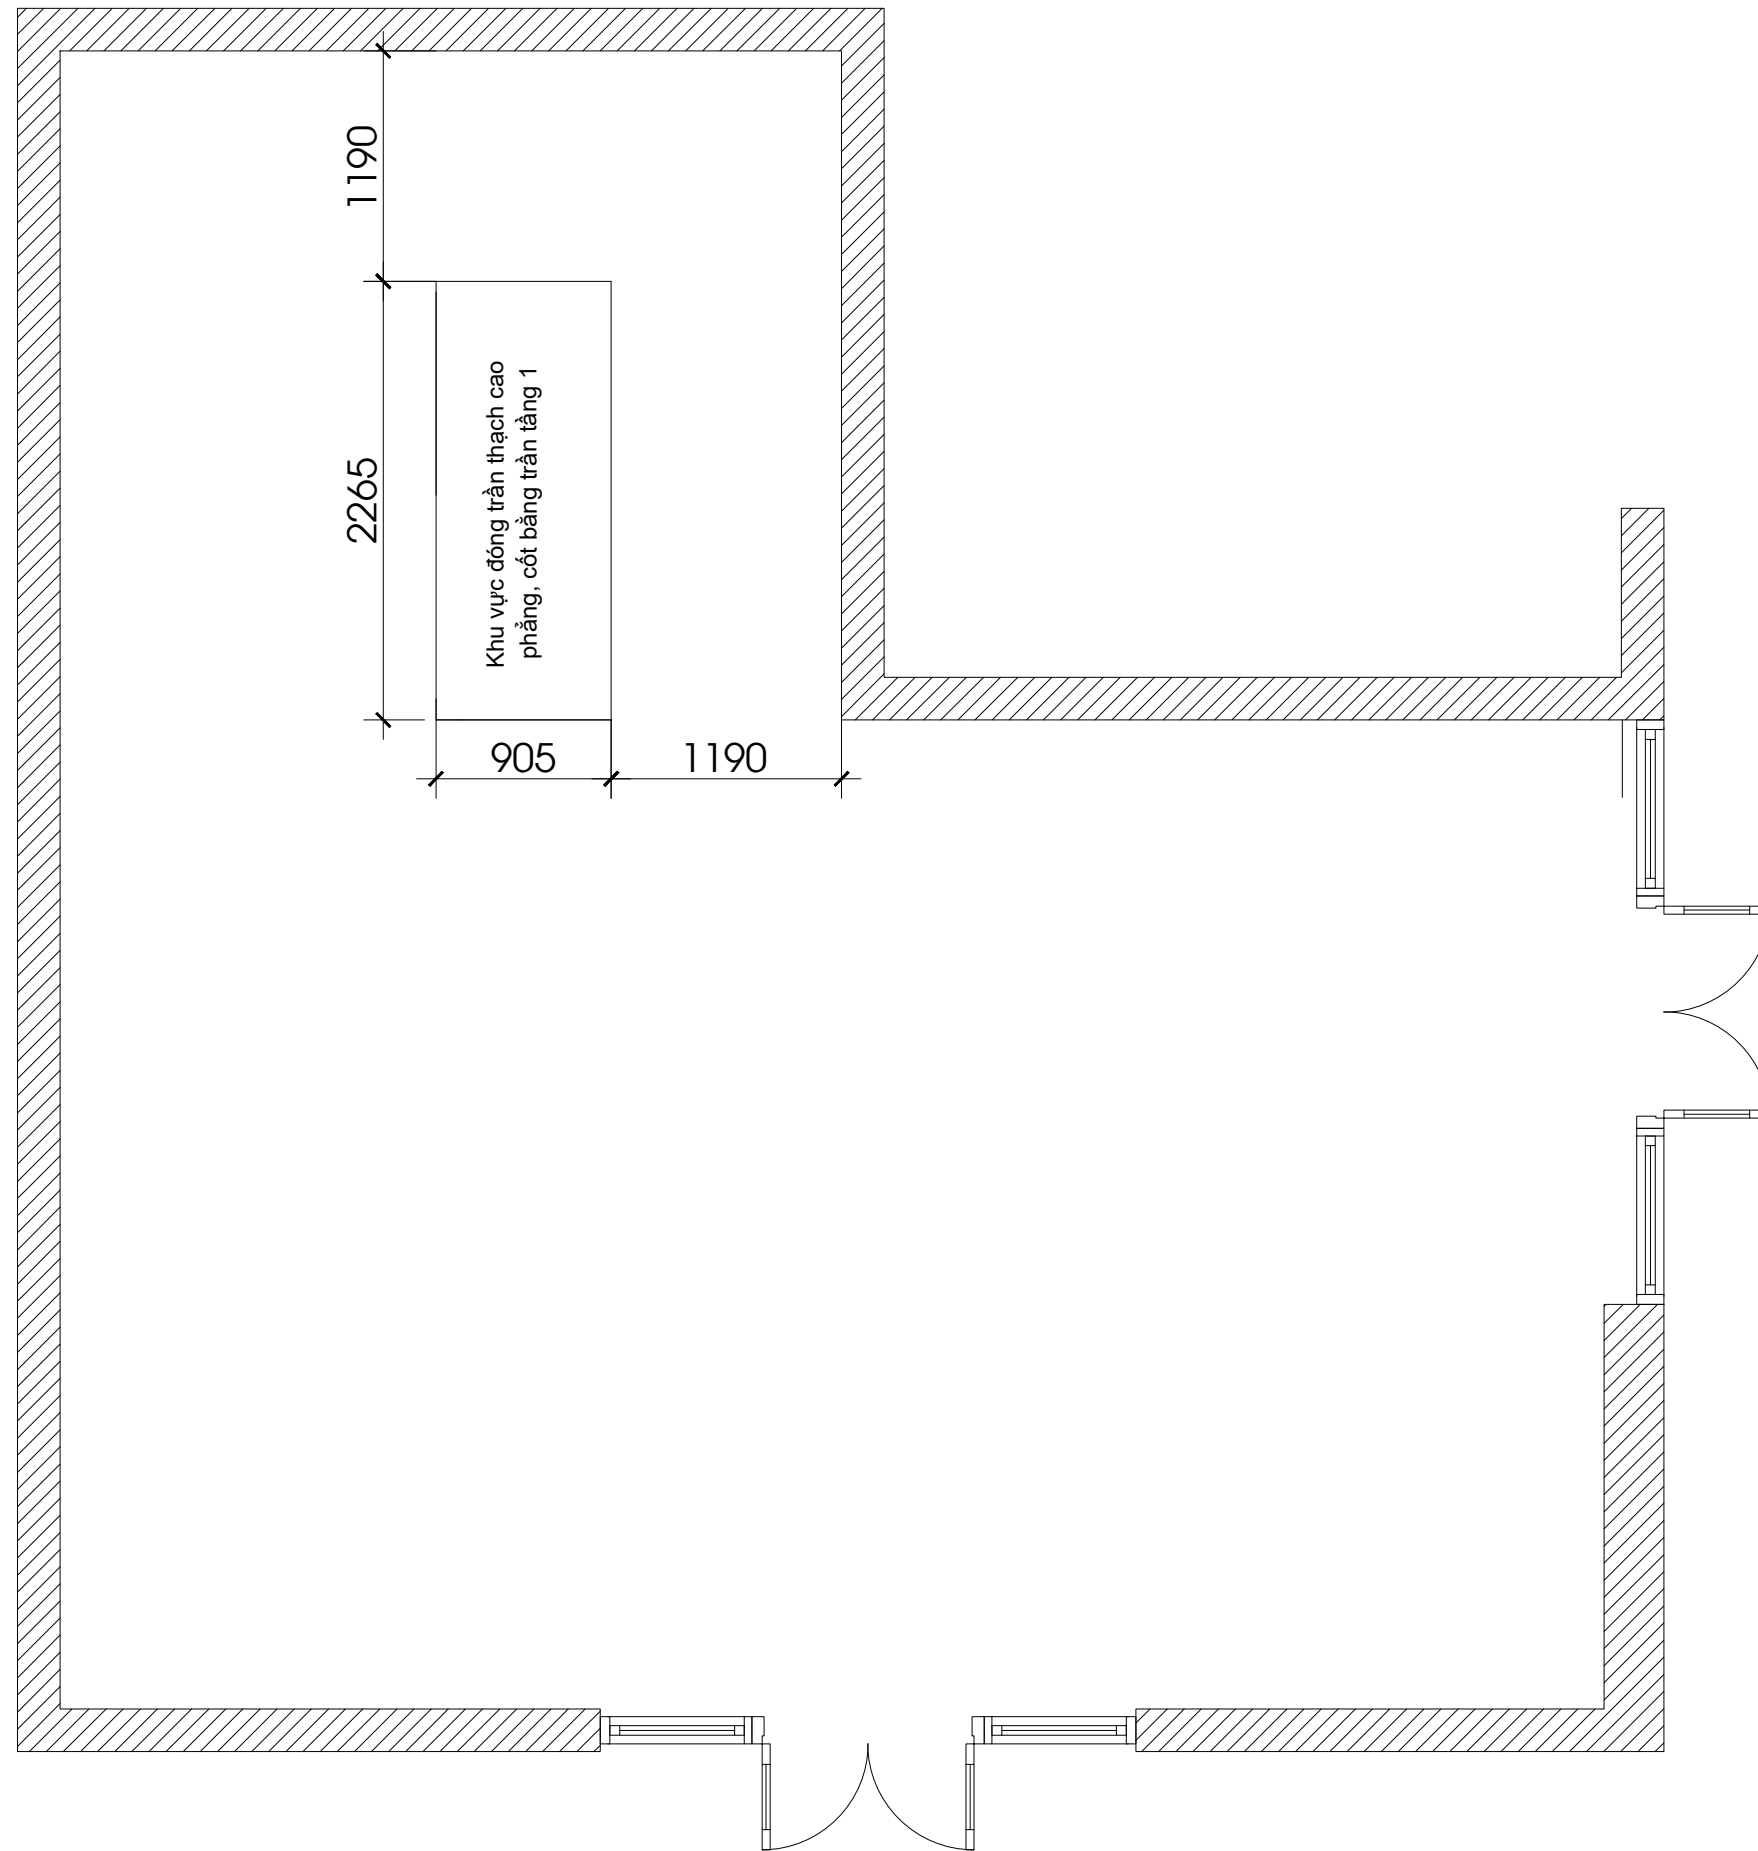



# MẶT BẰNG CẢI TẠO TRẦN TẦNG 1

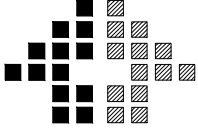SỬA ĐỔI		
LẦN	NGÀY	XÁC NHẬN
1		
2		
3		
4		
GHI CHÚ:		
CHỦ ĐẦU TƯ:		
E: HÀ MY		
ĐỊA CHỈ: HÀ NỘI		
CÔNG TRÌNH:		
PHÒNG GYM 89 FITNESS		
HẠNG MỤC:		
NỘI THẤT		
T.VTKL:		
		
FAST GYM DESIGN		
DỊCH VỤ THIẾT KẾ PHÒNG GYM NHANH GIÁ RẺ		
CHỦ TRÌ KIẾN TRÚC:		
KTS. NGUYỄN CÔNG THÀNH		
THIẾT KẾ-VẼ:		
KTS. NGUYỄN CÔNG THÀNH		
QUẢN LÝ KỸ THUẬT:		
KTS. NGUYỄN CÔNG THÀNH		
TÊN BẢN VẼ:		
BỘ HỒ SƠ: THIẾT KẾ PHƯƠNG AN KIẾN TRÚC		
NGÀY PHÁT HÀNH: THÁNG 3 - 2023		
KHO GIẤY:	KÝ HIỆU BẢN VẼ:	

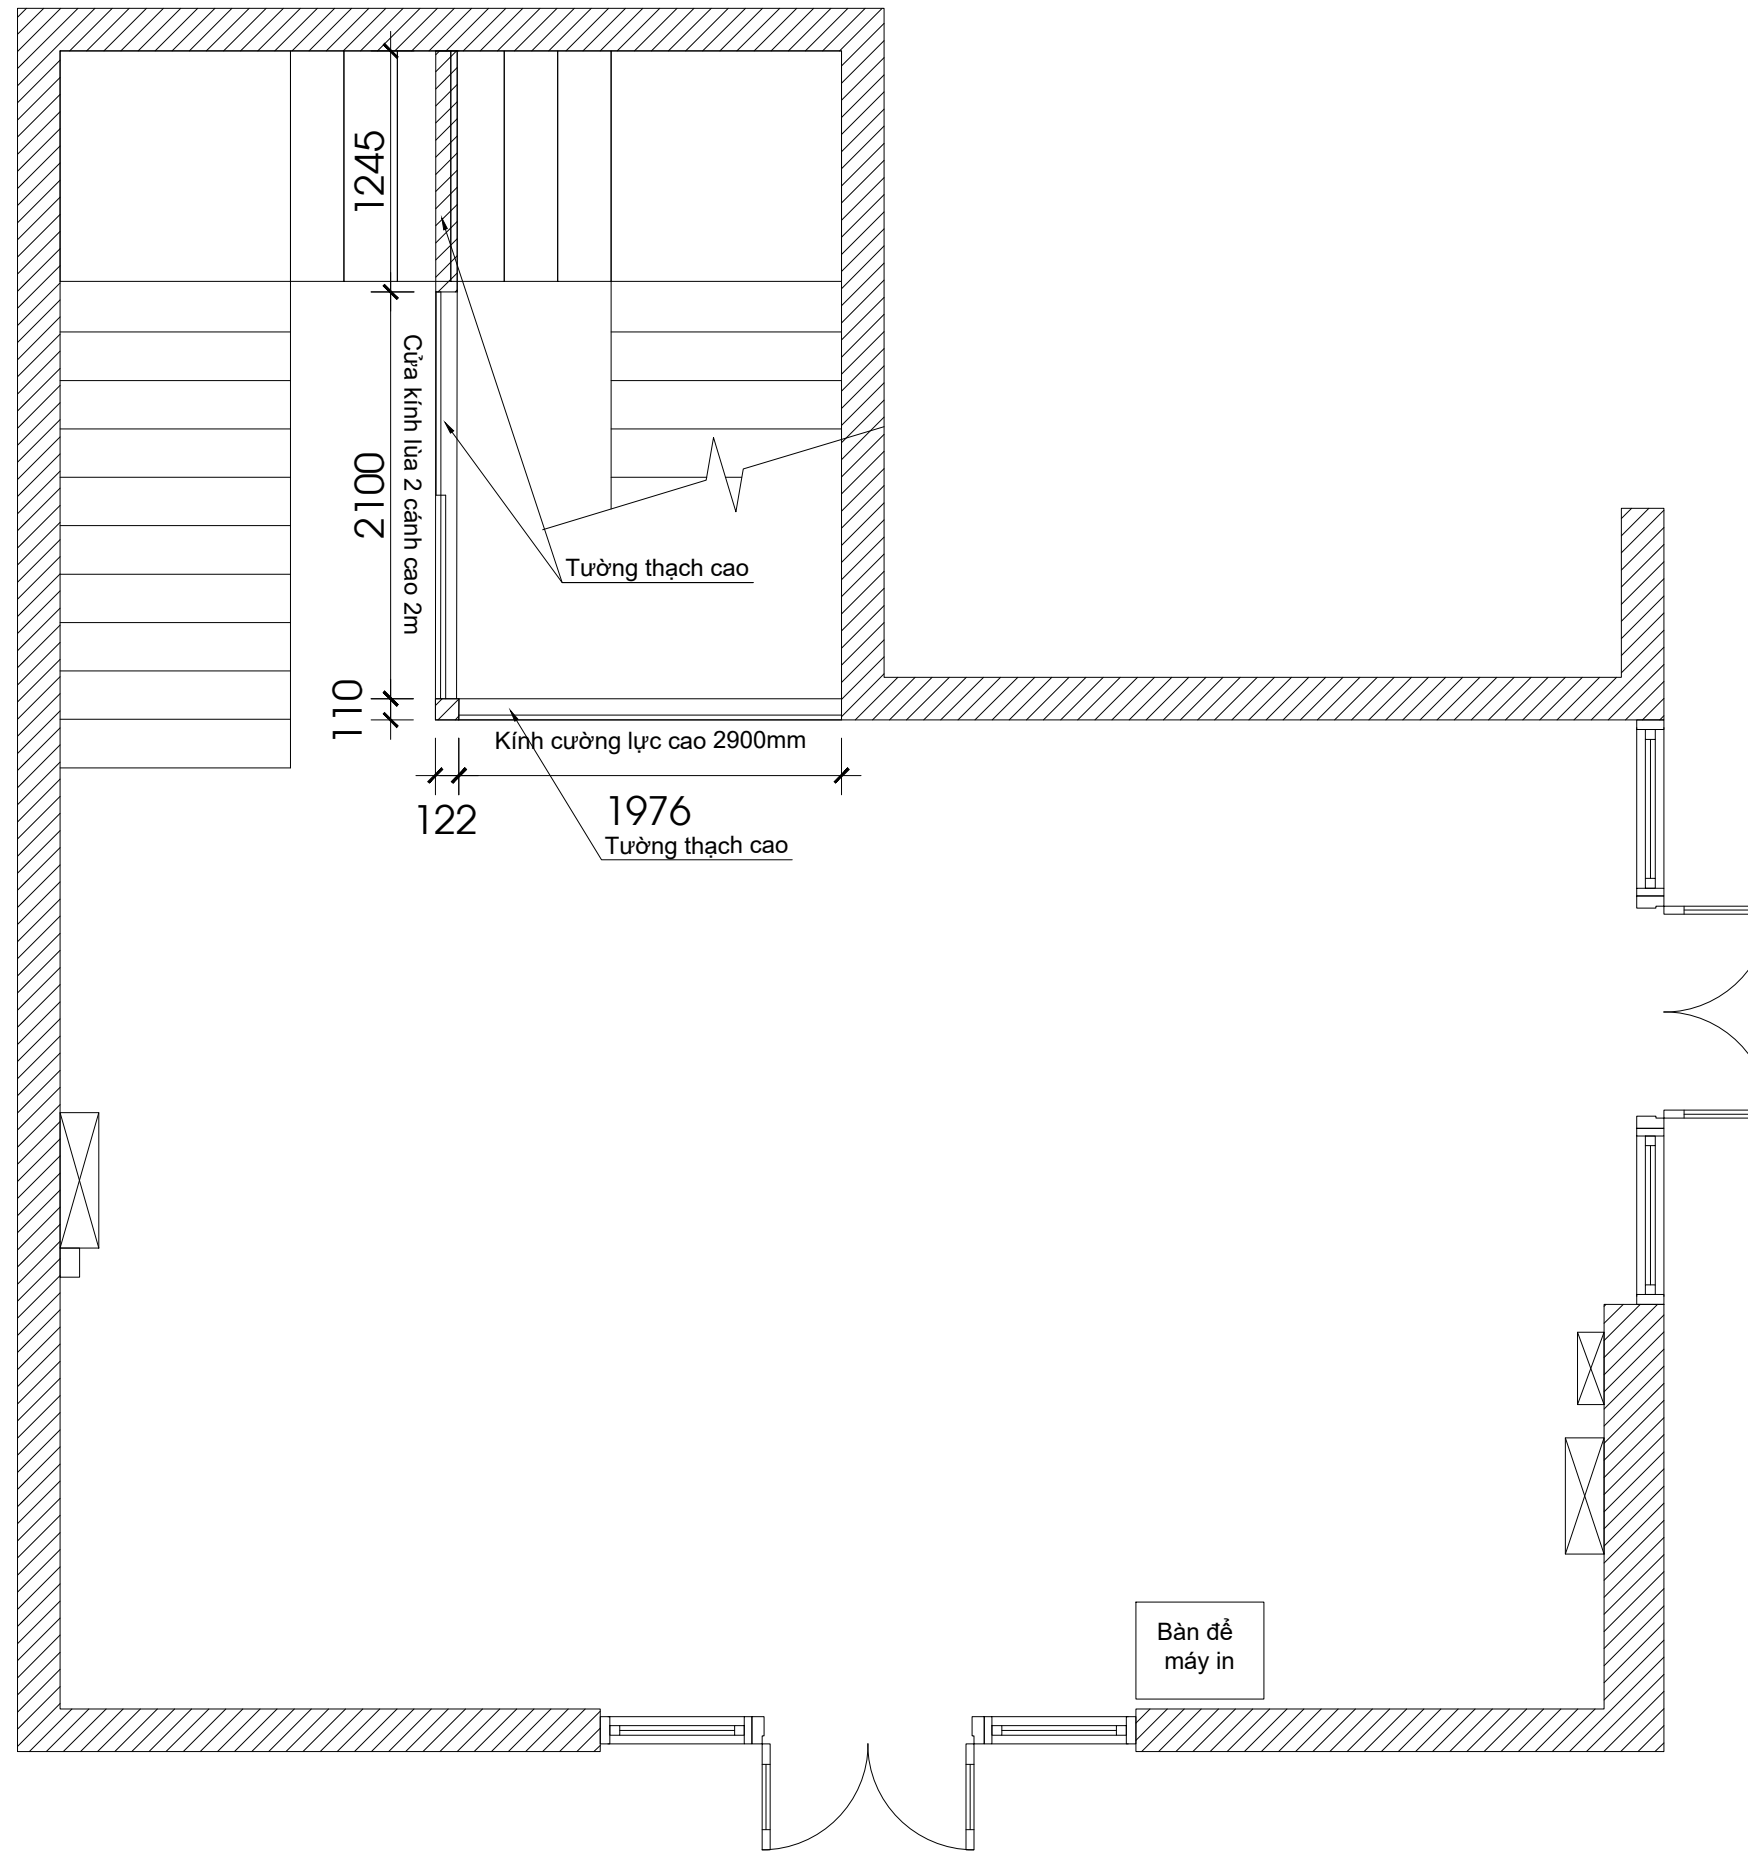

# MẶT BẰNG XÂY TƯỜNG, VÁCH NGĂN TẦNG 1

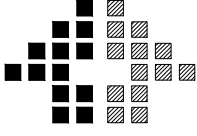SỬA ĐỔI		
LẦN	NGÀY	XÁC NHẬN
1		
2		
3		
4		
GHI CHÚ:		
CHỦ ĐẦU TƯ:		
E: HÀ MY		
ĐỊA CHỈ: HÀ NỘI		
CÔNG TRÌNH:		
PHÒNG GYM 89 FITNESS		
HẠNG MỤC:		
NỘI THẤT		
T.VTK:		
		
FAST GYM DESIGN		
DỊCH VỤ THIẾT KẾ PHÒNG GYM NHANH GIÁ RẺ		
CHỦ TRÌ KIẾN TRÚC:		
KTS. NGUYỄN CÔNG THÀNH		
THIẾT KẾ-VẼ:		
KTS. NGUYỄN CÔNG THÀNH		
QUẢN LÝ KỸ THUẬT:		
KTS. NGUYỄN CÔNG THÀNH		
TÊN BẢN VẼ:		
BỘ HỒ SƠ: THIẾT KẾ PHƯƠNG AN KIẾN TRÚC		
NGÀY PHÁT HÀNH: THÁNG 3- 2023		
KHO GIẤY:	KÝ HIỆU BẢN VẼ:	

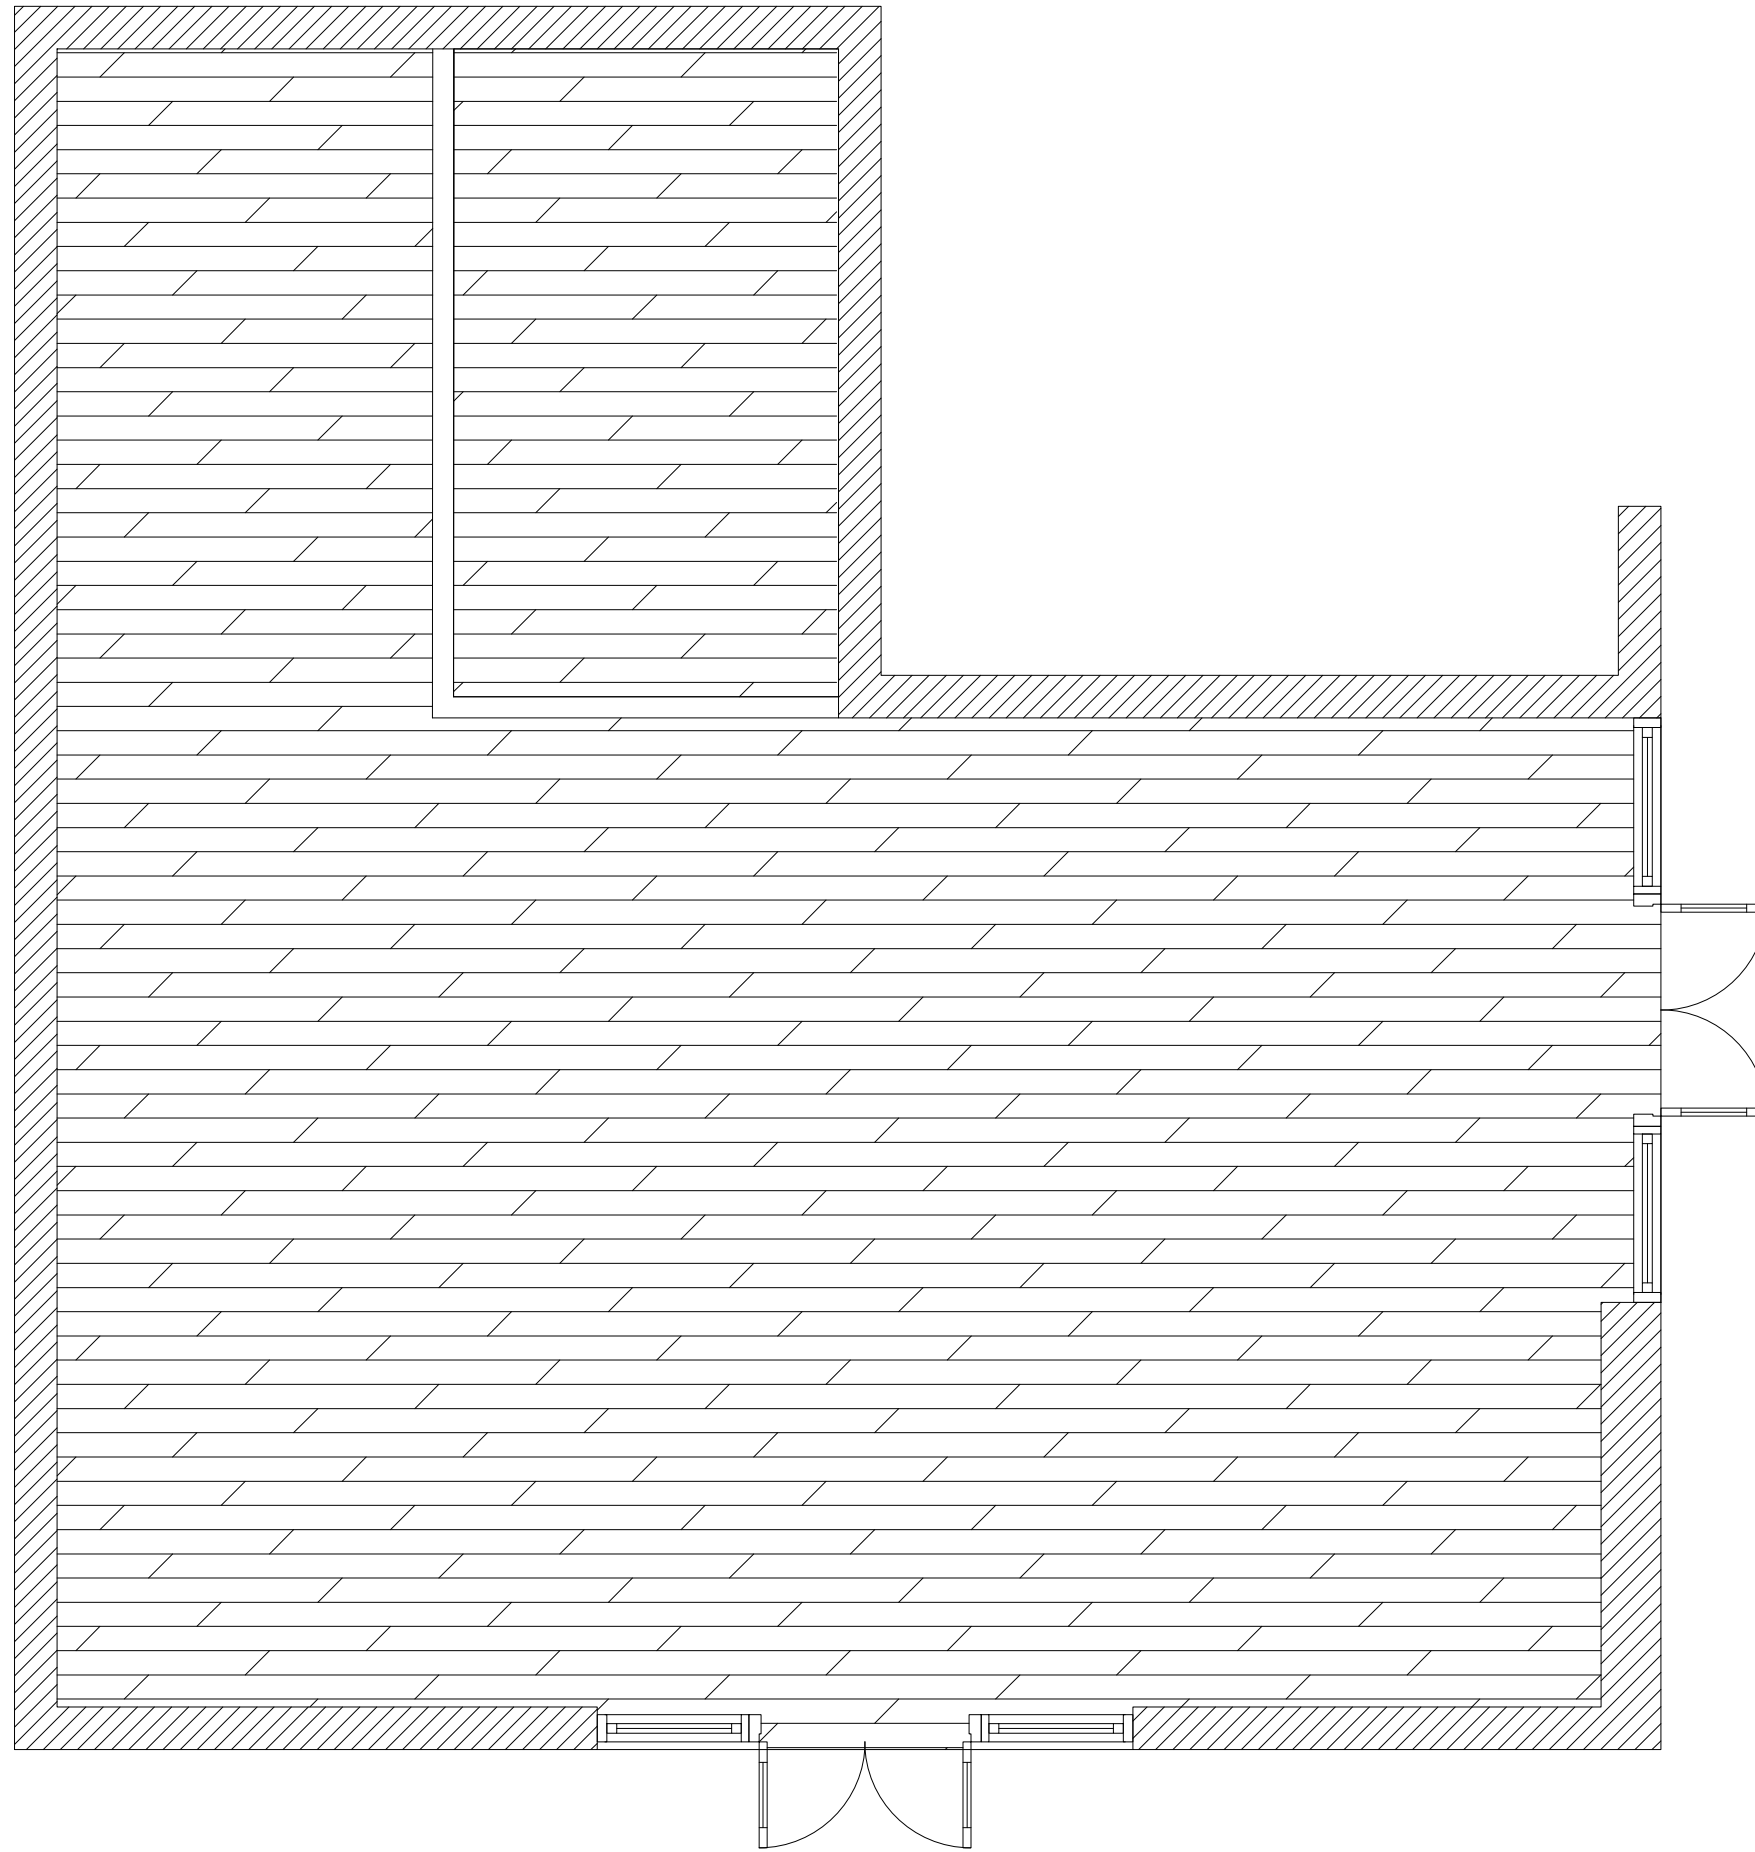

SÀN GỖ CÔNG NGHIỆP  
MÀU THEO 3D

# MẶT BẰNG SÀN TẦNG 1

SỬA ĐỔI		
LẦN	NGÀY	XÁC NHẬN
1		
2		
3		
4		

GHI CHÚ:

CHỦ ĐẦU TƯ:

E: HÀ MY  
ĐỊA CHỈ: HÀ NỘI


CÔNG TRÌNH:

PHÒNG GYM 89  
FITNESS

HẠNG MỤC:

NỘI THẤT

TVTK:

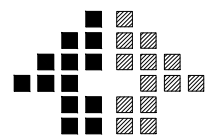  
FAST GYM DESIGN  
DỊCH VỤ THIẾT KẾ PHÒNG GYM NHANH GIÁ RẺ

CHỦ TRÌ KIẾN TRÚC:

KTS. NGUYỄN CÔNG THÀNH

THIẾT KẾ-VẼ:

KTS. NGUYỄN CÔNG THÀNH


QUẢN LÝ KỸ THUẬT:

KTS. NGUYỄN CÔNG THÀNH


TÊN BẢN VẼ:

BỘ HỒ SƠ: THIẾT KẾ PHÒNG AN KIẾN TRÚC  
NGÀY PHÁT HÀNH: THÁNG 3 - 2023


KHỒ GIỮY: KÝ HIỆU BẢN VẼ:

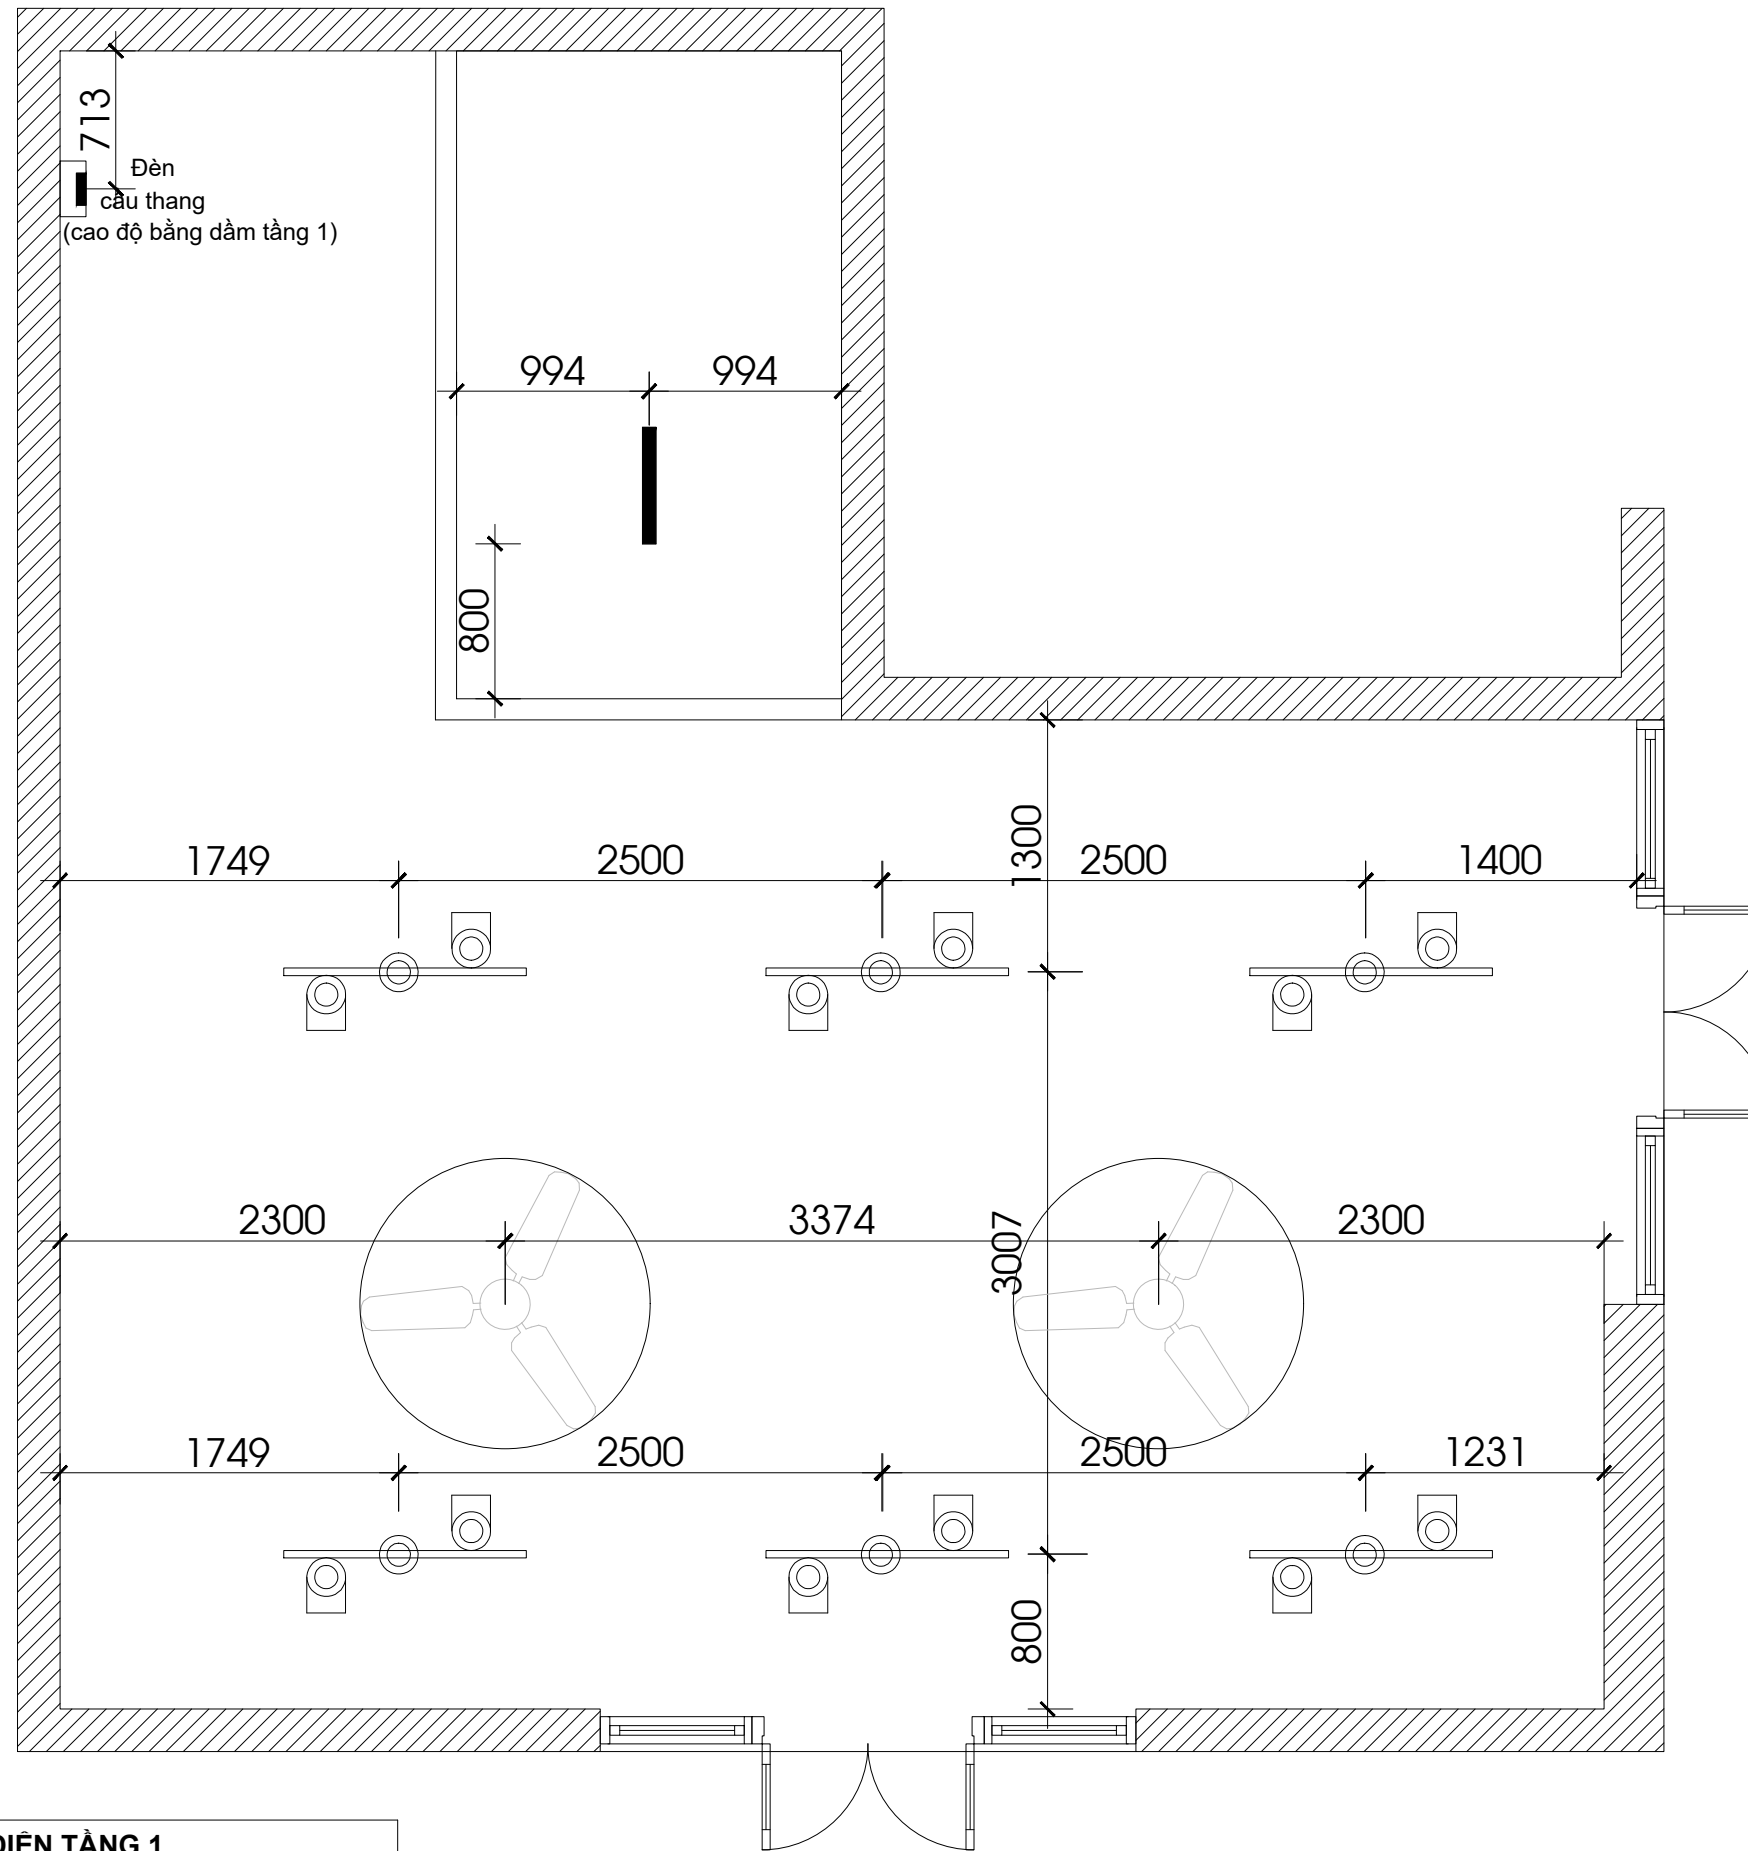


Đèn ray rọi 3 bóng

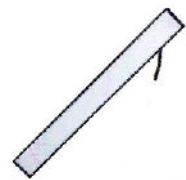

Đèn led chữ nhật thả trần phòng

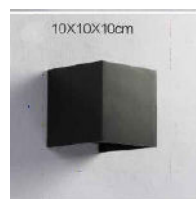

Đèn rọi cầu thang gắn tường VNT-606

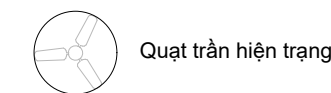



Quạt trần hiện trạng

**BẢNG CHI TIẾT THIẾT BỊ ĐIỆN TẦNG 1**

KÝ HIỆU	GHI CHÚ	SỐ LƯỢNG
☐	Đèn rọi cầu thang gắn tường VNT-606, 10w, vỏ đen, a/s vàng	1 CÁI
☐	Đèn ray rọi 3 bóng, 7w, á/s cơ 3 màu trắng, trung tính, vàng	6 BỘ
—	Đèn led chữ nhật thả trần văn phòng màu trắng, ánh sáng trắng, KT: 600x70x40mm, 24w, treo cách sàn 2900mm	1 CÁI


# MẶT BẰNG THIẾT BỊ ĐIỆN TRẦN TẦNG 1

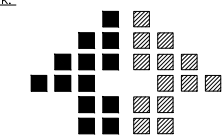
SỬA ĐỔI		
LẦN	NGÀY	XÁC NHẬN
1		
2		
3		
4		
GHI CHÚ:		
CHỦ ĐẦU TƯ:		
E: HÀ MY		
ĐỊA CHỈ: HÀ NỘI		
CÔNG TRÌNH:		
PHÒNG GYM 89 FITNESS		
HẠNG MỤC:		
NỘI THẤT		
T.VTKL:		
		
FAST GYM DESIGN		
DỊCH VỤ THIẾT KẾ PHÒNG GYM NHANH GIÁ RẺ		
CHỦ TRÌ KIẾN TRÚC:		
KTS. NGUYỄN CÔNG THÀNH		
THIẾT KẾ-VẼ:		
KTS. NGUYỄN CÔNG THÀNH		
QUẢN LÝ KỸ THUẬT:		
KTS. NGUYỄN CÔNG THÀNH		
TÊN BẢN VẼ:		
BỘ HỒ SƠ: THIẾT KẾ PHÒNG AN KIẾN TRÚC		
NGÀY PHÁT HÀNH: THÁNG 3- 2023		
KHO GIỮ:	KÝ HIỆU BẢN VẼ:	

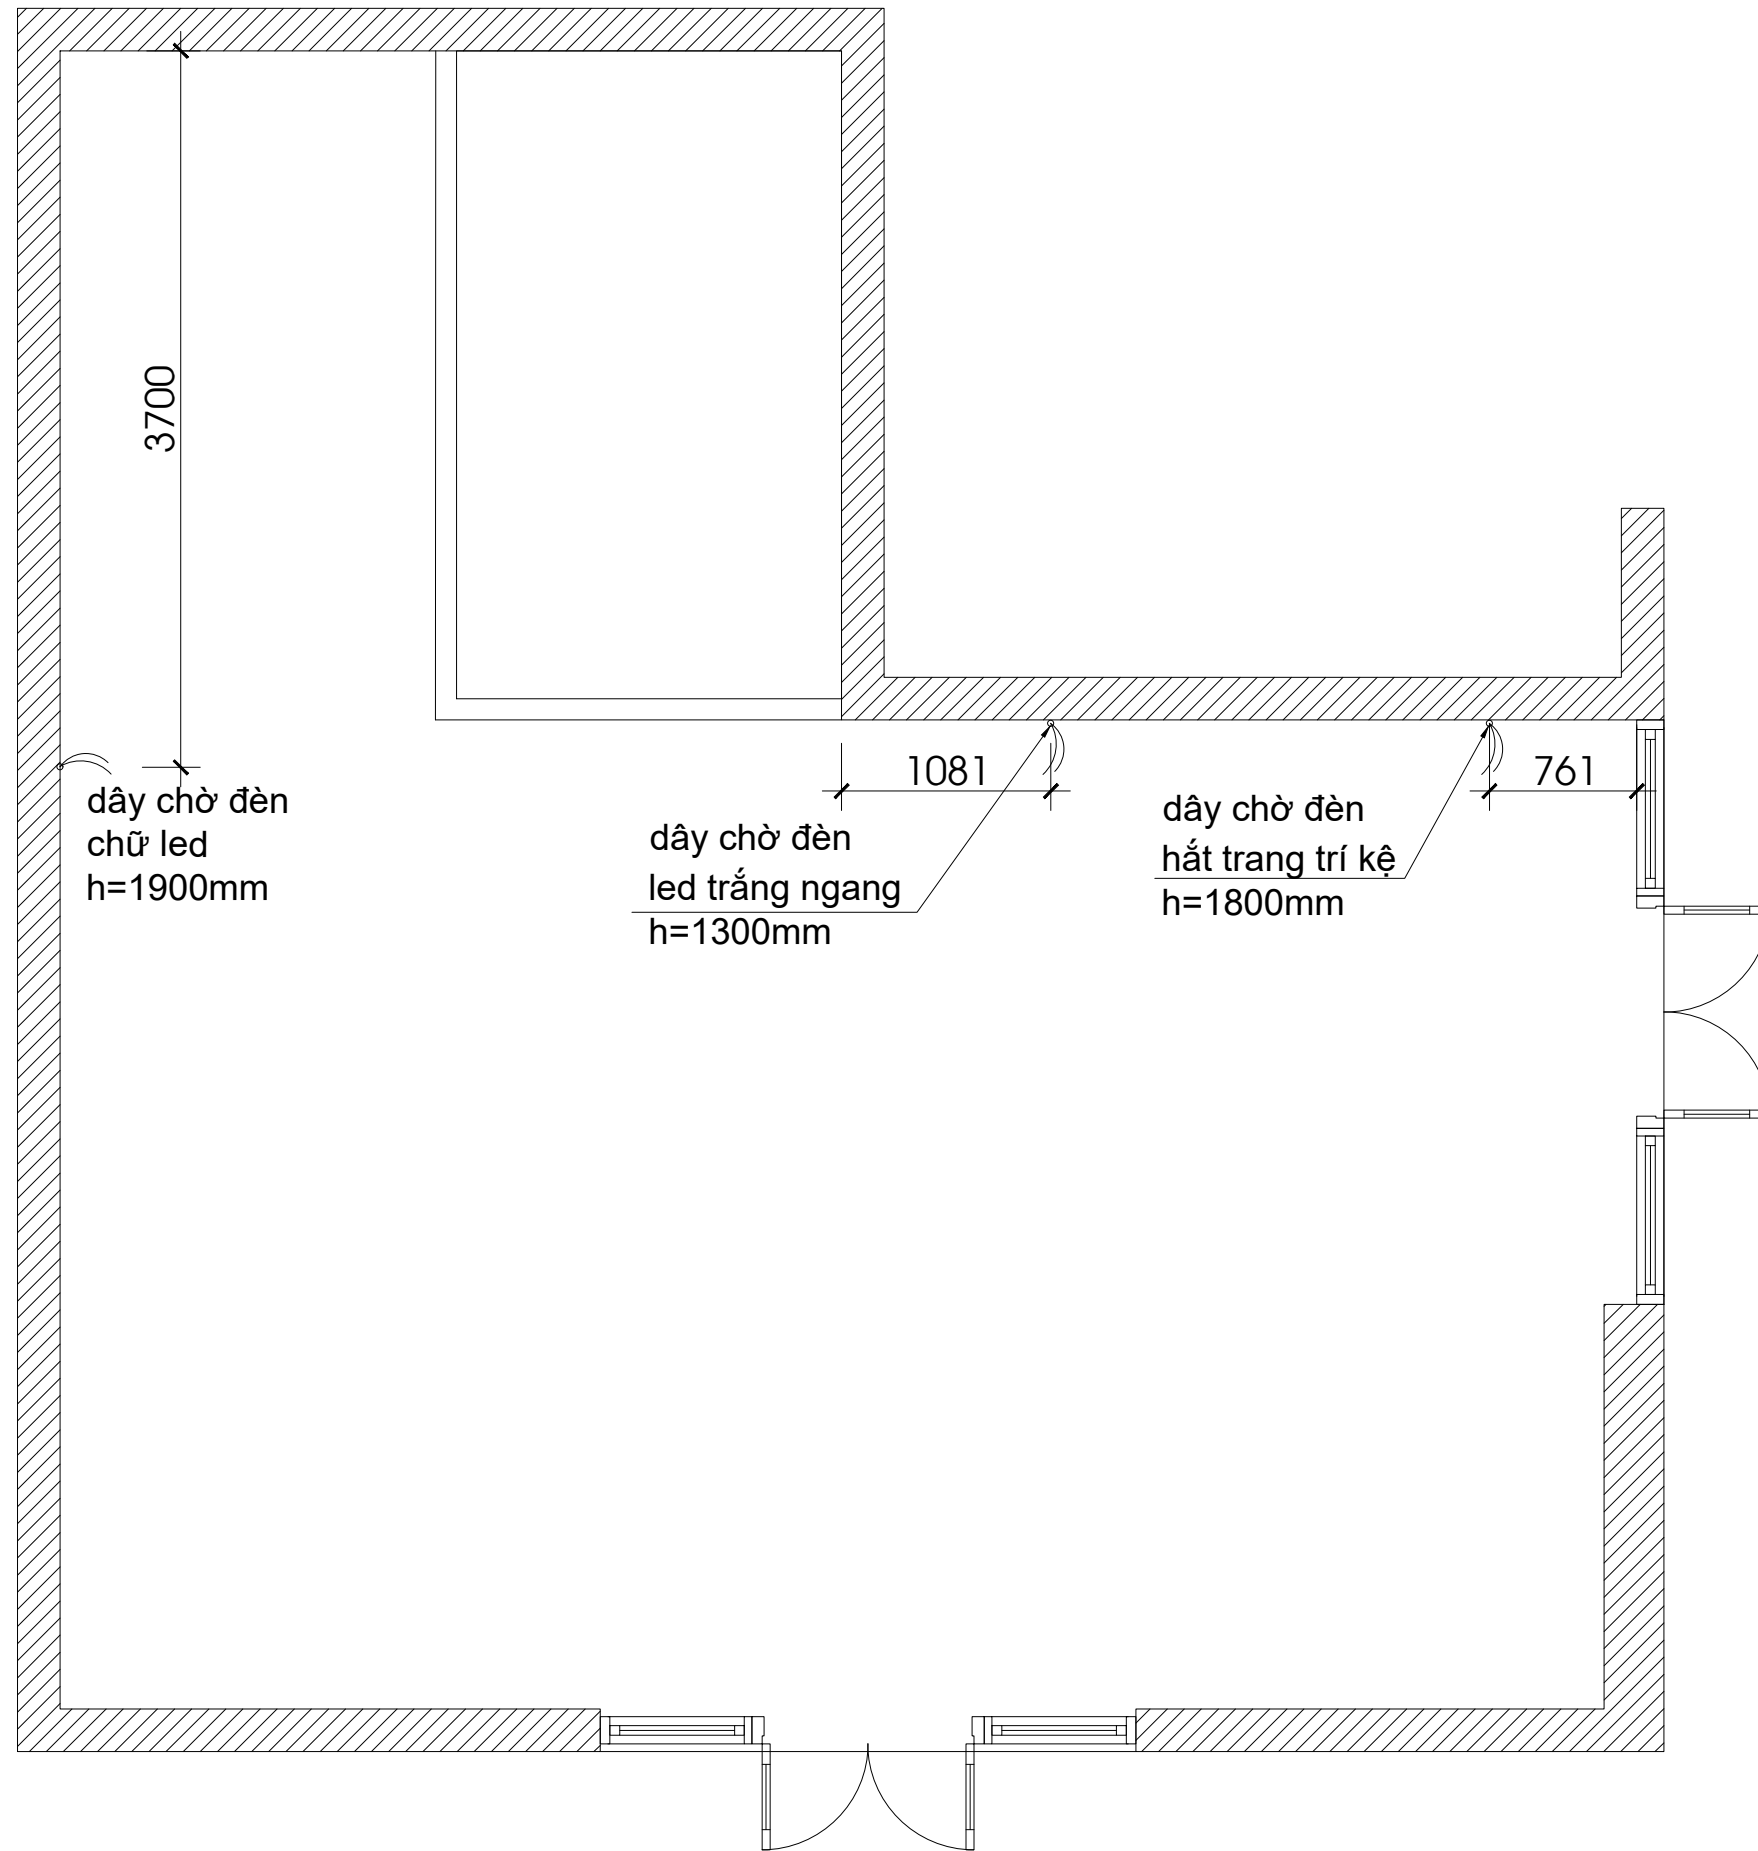


# MẶT BẰNG DÂY CHỜ ĐÈN TẦNG 1

## BẢNG CHI TIẾT THIẾT BỊ ĐIỆN TẦNG 1

KÝ HIỆU	GHI CHÚ	SỐ LƯỢNG
	Dây chờ đèn	1CÁI

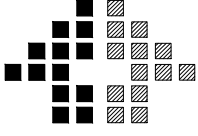
SỬA ĐỔI		
LẦN	NGÀY	XÁC NHẬN
1		
2		
3		
4		
GHI CHÚ:		
CHỦ ĐẦU TƯ:		
E: HÀ MY		
ĐỊA CHỈ: HÀ NỘI		
CÔNG TRÌNH:		
PHÒNG GYM 89 FITNESS		
HẠNG MỤC:		
NỘI THẤT		
TƯ VẤN:		
		
FAST GYM DESIGN		
DỊCH VỤ THIẾT KẾ PHÒNG GYM NHANH GIÁ RẺ		
CHỦ TRƯỞNG KIẾN TRÚC:		
KTS. NGUYỄN CÔNG THÀNH		
THIẾT KẾ-VẼ:		
KTS. NGUYỄN CÔNG THÀNH		
QUẢN LÝ KỸ THUẬT:		
KTS. NGUYỄN CÔNG THÀNH		
TÊN BẢN VẼ:		
BỘ HỒ SƠ: THIẾT KẾ PHÒNG AN KIẾN TRÚC		
NGÀY PHÁT HÀNH: THÁNG 3- 2023		
KHO GIỮ:	KÝ HIỆU BẢN VẼ:	




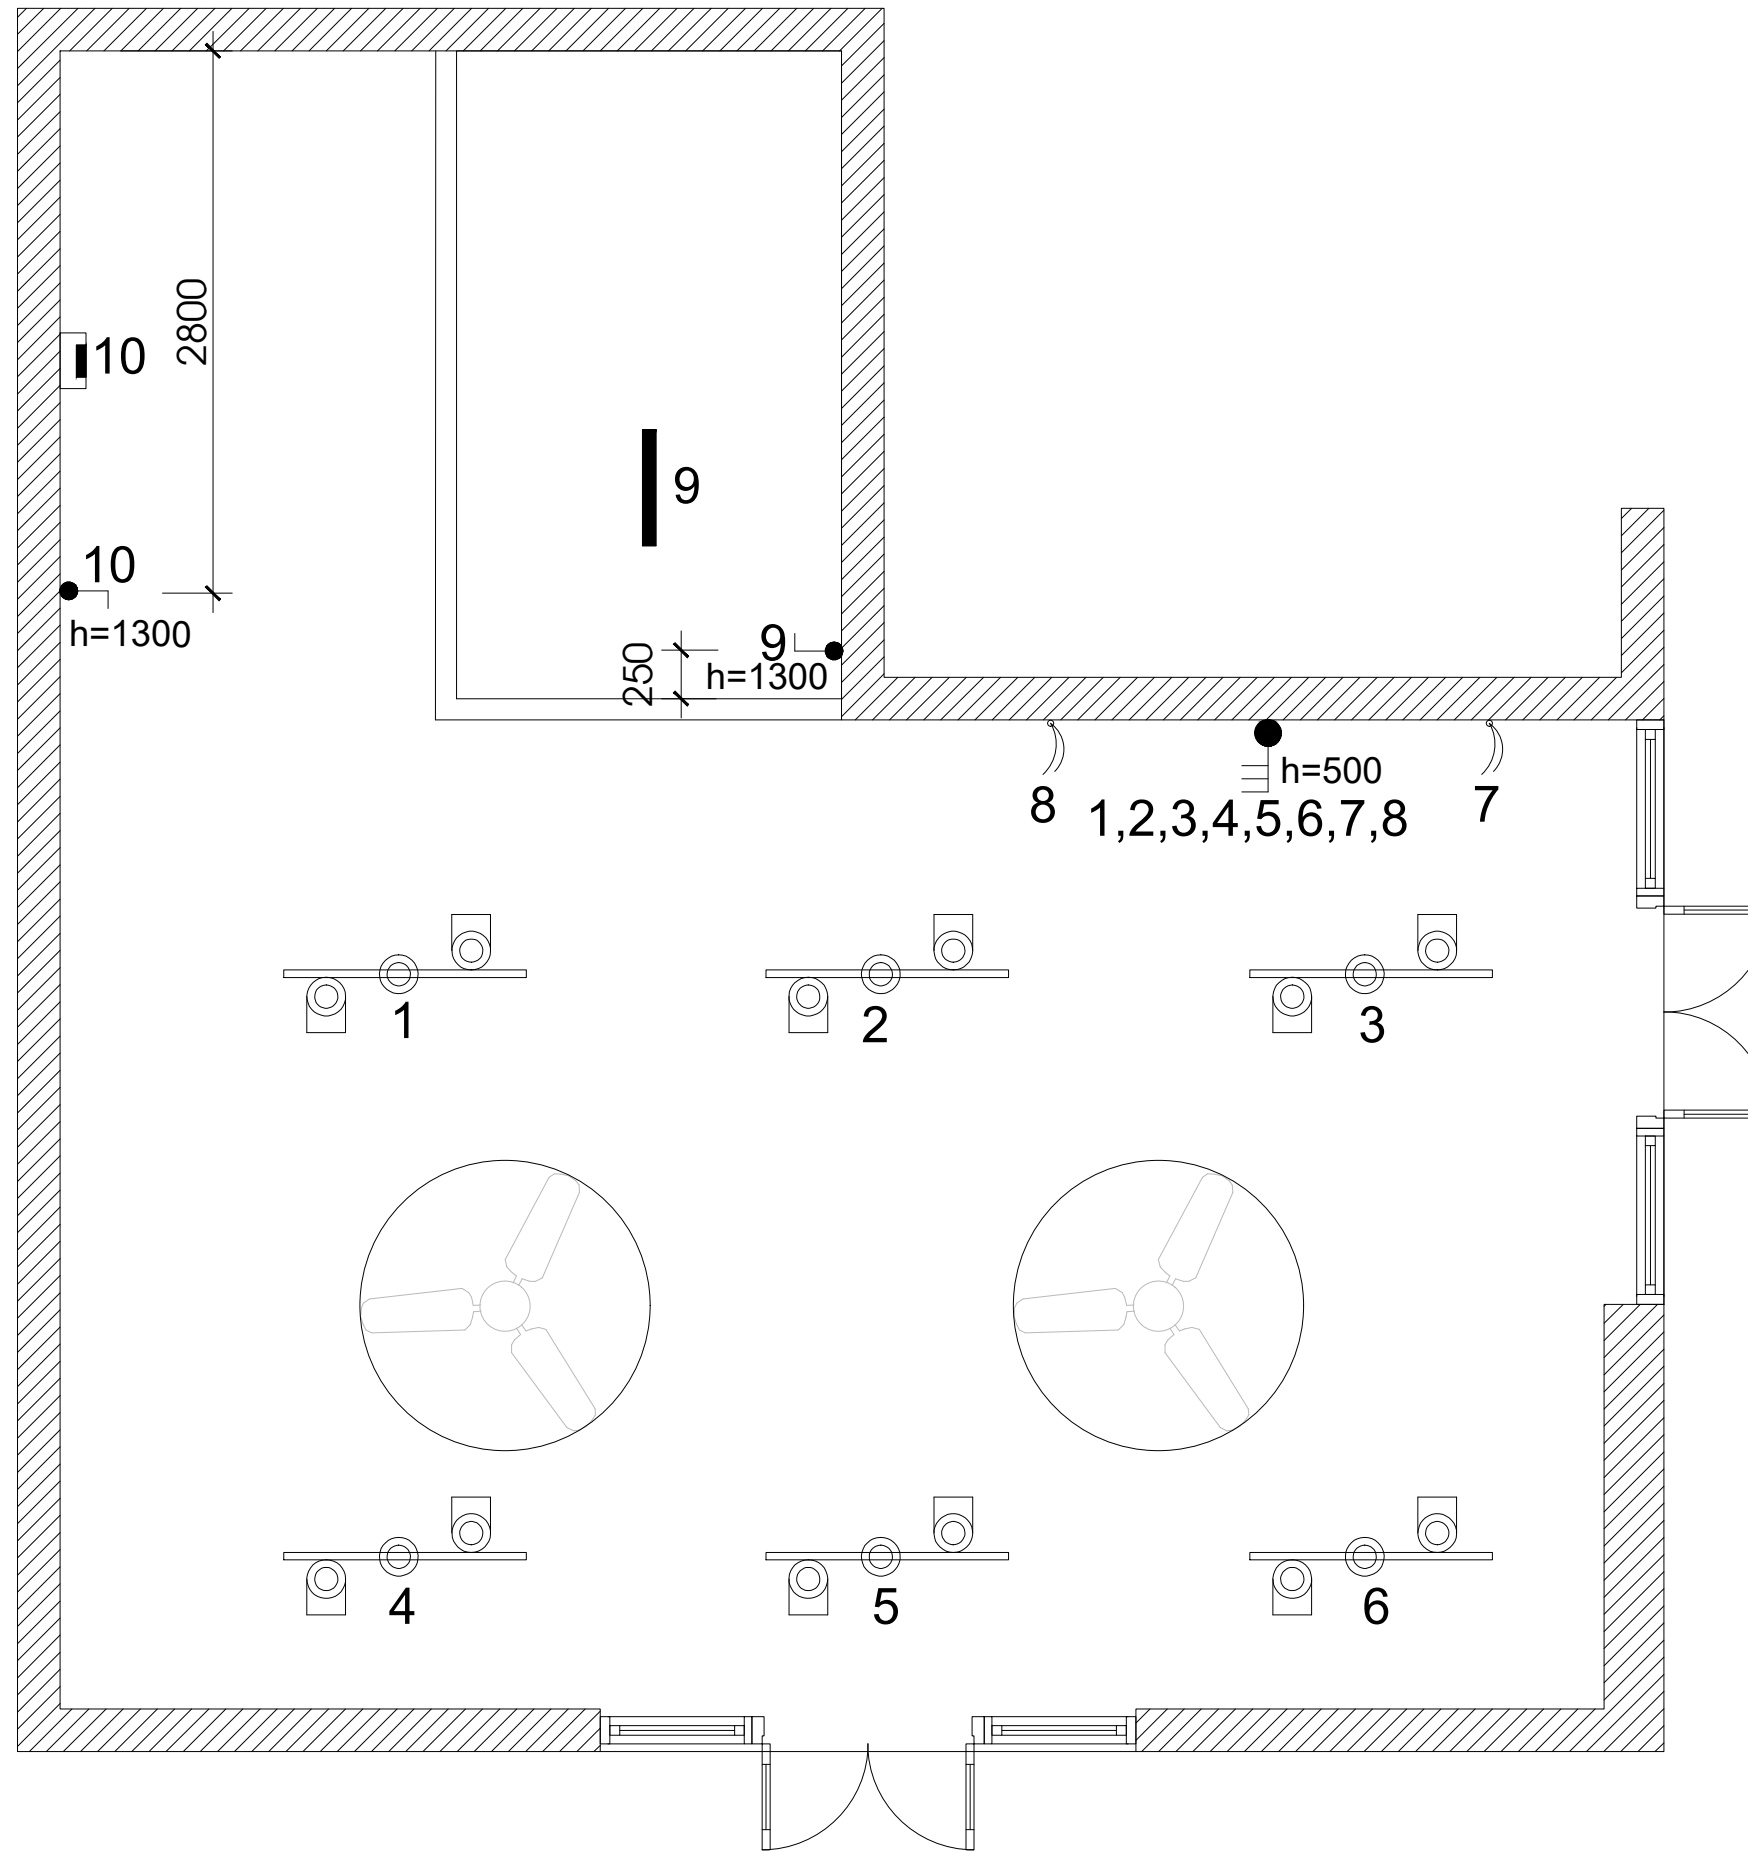


# MẶT BẰNG CÔNG TẮC ĐÈN TẦNG 1


BẢNG CHI TIẾT THIẾT BỊ ĐIỆN TẦNG 1		
KÝ HIỆU	GHI CHÚ	SỐ LƯỢNG
☐	Công tắc 1,2,3,4 phím 1 chiều	10CÁI

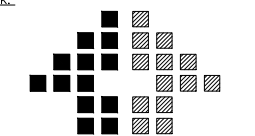SỬA ĐỔI		
LẦN	NGÀY	XÁC NHẬN
1		
2		
3		
4		
GHI CHÚ:		
CHỦ ĐẦU TƯ:		
E: HÀ MY		
ĐỊA CHỈ: HÀ NỘI		
CÔNG TRÌNH:		
PHÒNG GYM 89 FITNESS		
HẠNG MỤC:		
NỘI THẤT		
T.VTKL:		
		
FAST GYM DESIGN		
DỊCH VỤ THIẾT KẾ PHÒNG GYM NHANH GIÁ RẺ		
CHỦ TRÌ KIẾN TRÚC:		
KTS. NGUYỄN CÔNG THÀNH		
THIẾT KẾ-VẼ:		
KTS. NGUYỄN CÔNG THÀNH		
QUẢN LÝ KỸ THUẬT:		
KTS. NGUYỄN CÔNG THÀNH		
TÊN BẢN VẼ:		
BỘ HỒ SƠ: THIẾT KẾ PHÒNG AN KIẾN TRÚC		
NGÀY PHÁT HÀNH: THÁNG 3- 2023		
KHỔ GIẤY:		KÝ HIỆU BẢN VẼ:

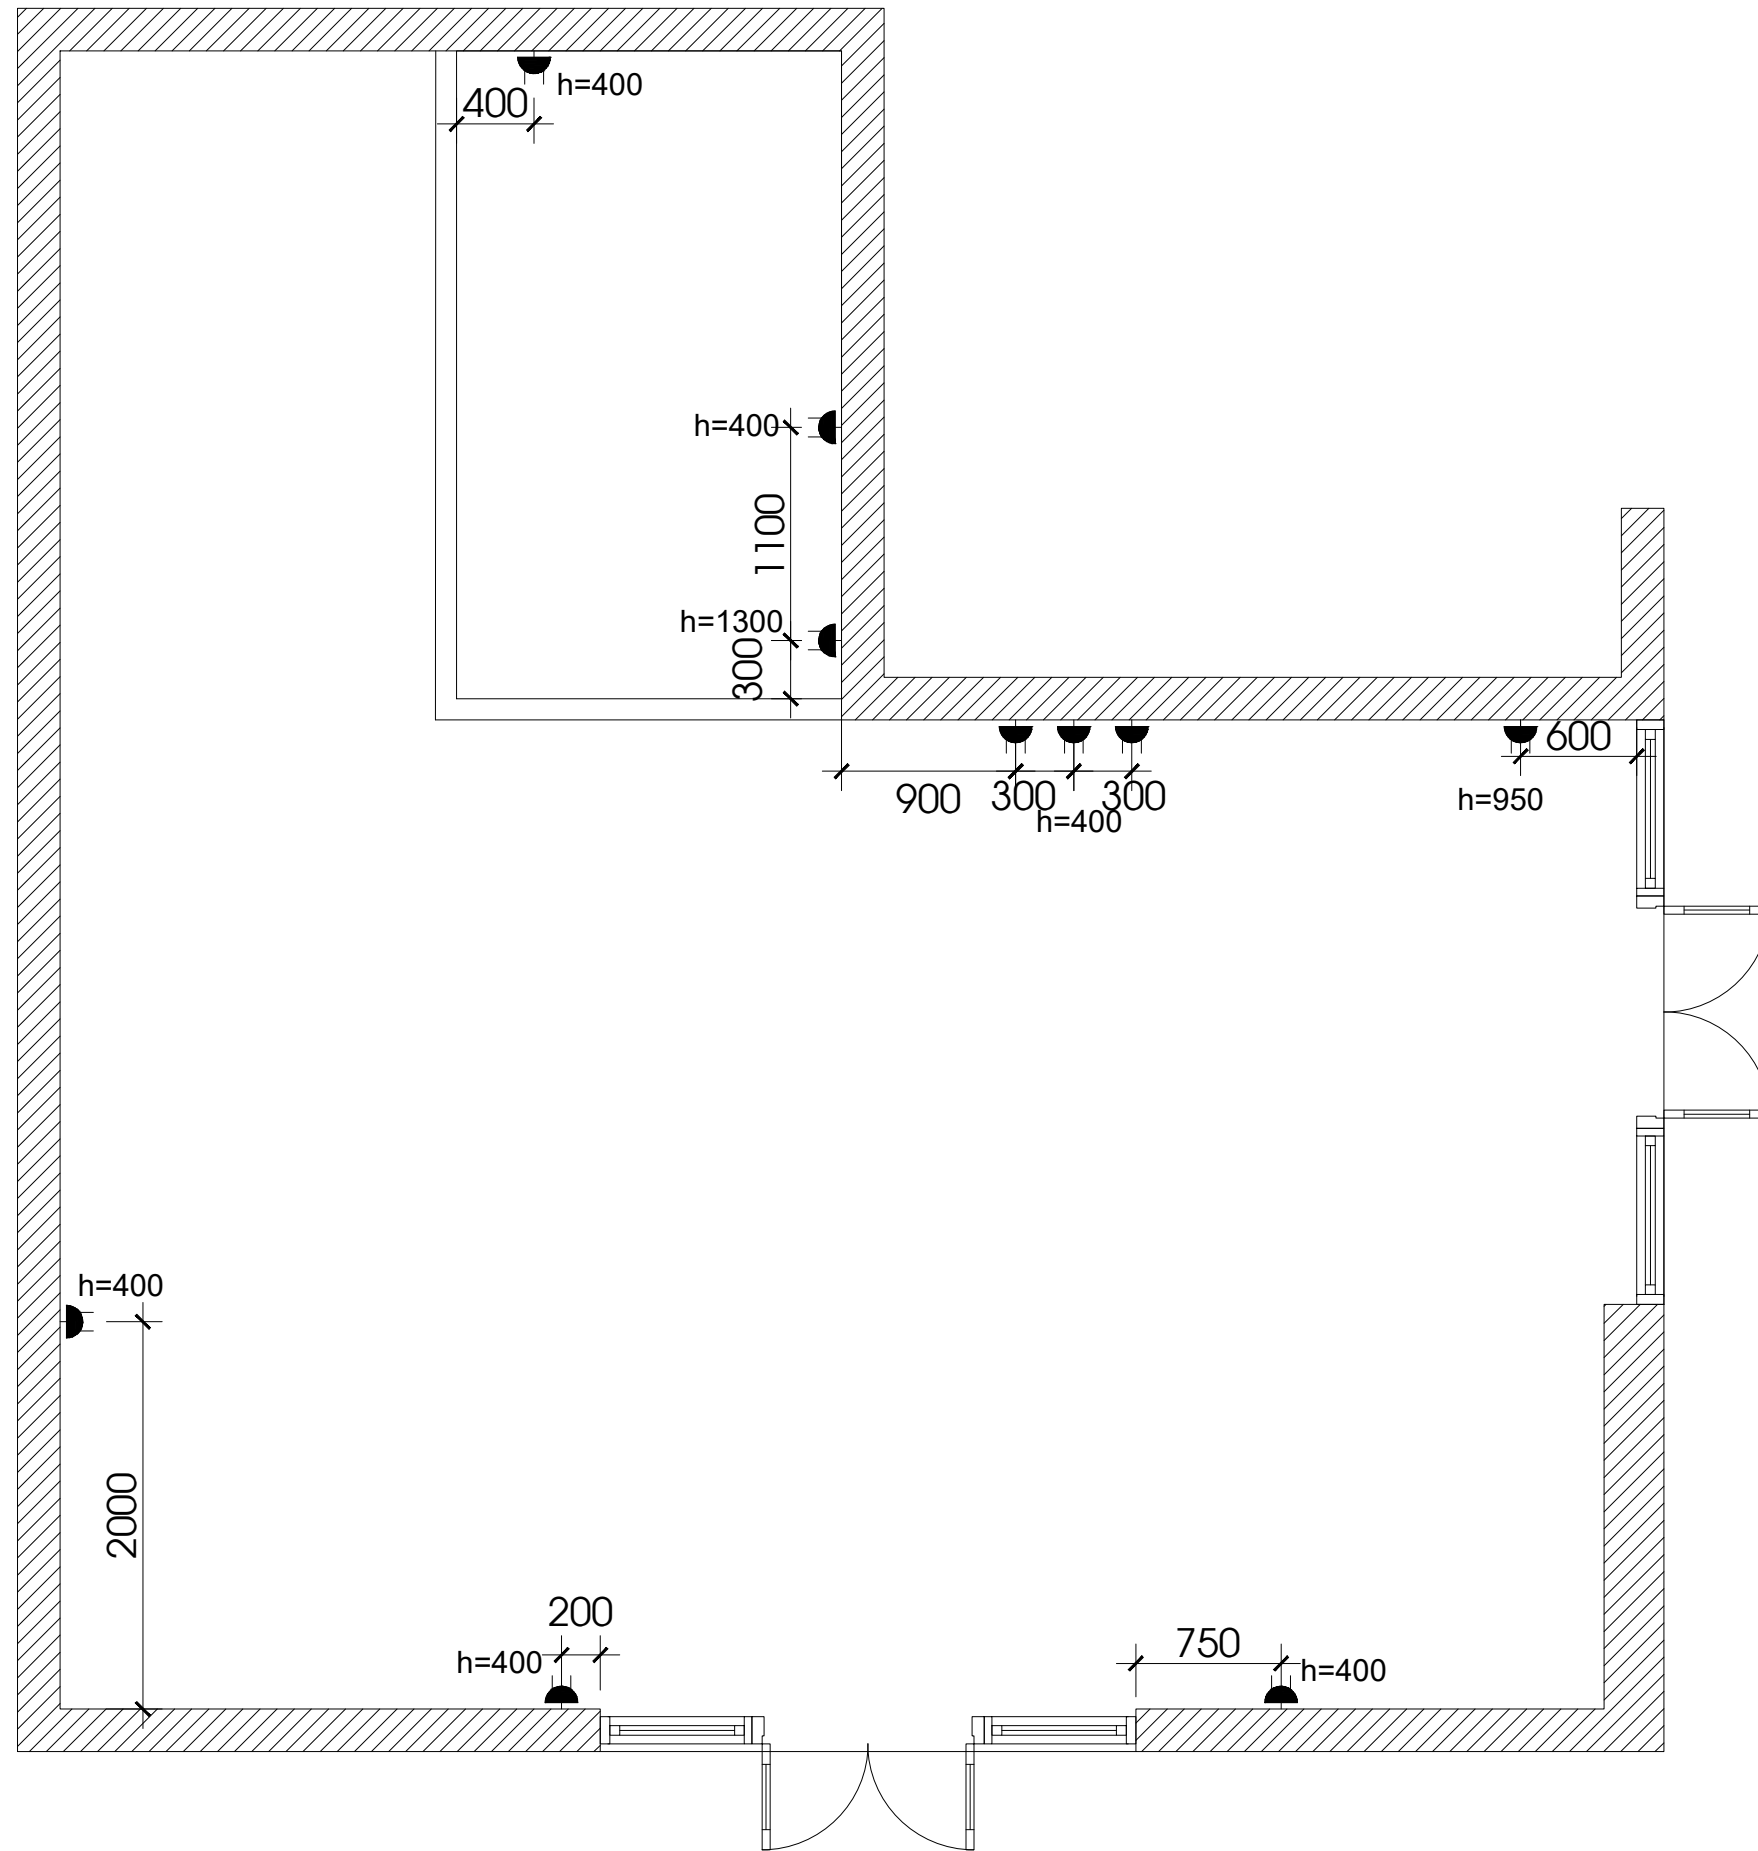




# MẶT BẰNG Ổ CẮM TẦNG 1

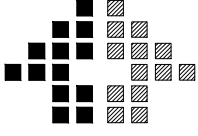SỬA ĐỔI		
LẦN	NGÀY	XÁC NHẬN
1		
2		
3		
4		
GHI CHÚ:		
CHỦ ĐẦU TƯ:		
E: HÀ MY		
ĐỊA CHỈ: HÀ NỘI		
CÔNG TRÌNH:		
PHÒNG GYM 89 FITNESS		
HẠNG MỤC:		
NỘI THẤT		
T.VTKL:		
		
FAST GYM DESIGN		
DỊCH VỤ THIẾT KẾ PHÒNG GYM NHANH GIÁ RẺ		
CHỦ TRÌ KIẾN TRÚC:		
KTS. NGUYỄN CÔNG THÀNH		
THIẾT KẾ-VẼ:		
KTS. NGUYỄN CÔNG THÀNH		
QUẢN LÝ KỸ THUẬT:		
KTS. NGUYỄN CÔNG THÀNH		
TÊN BẢN VẼ:		
BỘ HỒ SƠ: THIẾT KẾ PHÒNG AN KIẾN TRÚC		
NGÀY PHÁT HÀNH: THÁNG 3- 2023		
KHỔ GIẤY:		KÝ HIỆU BẢN VẼ:

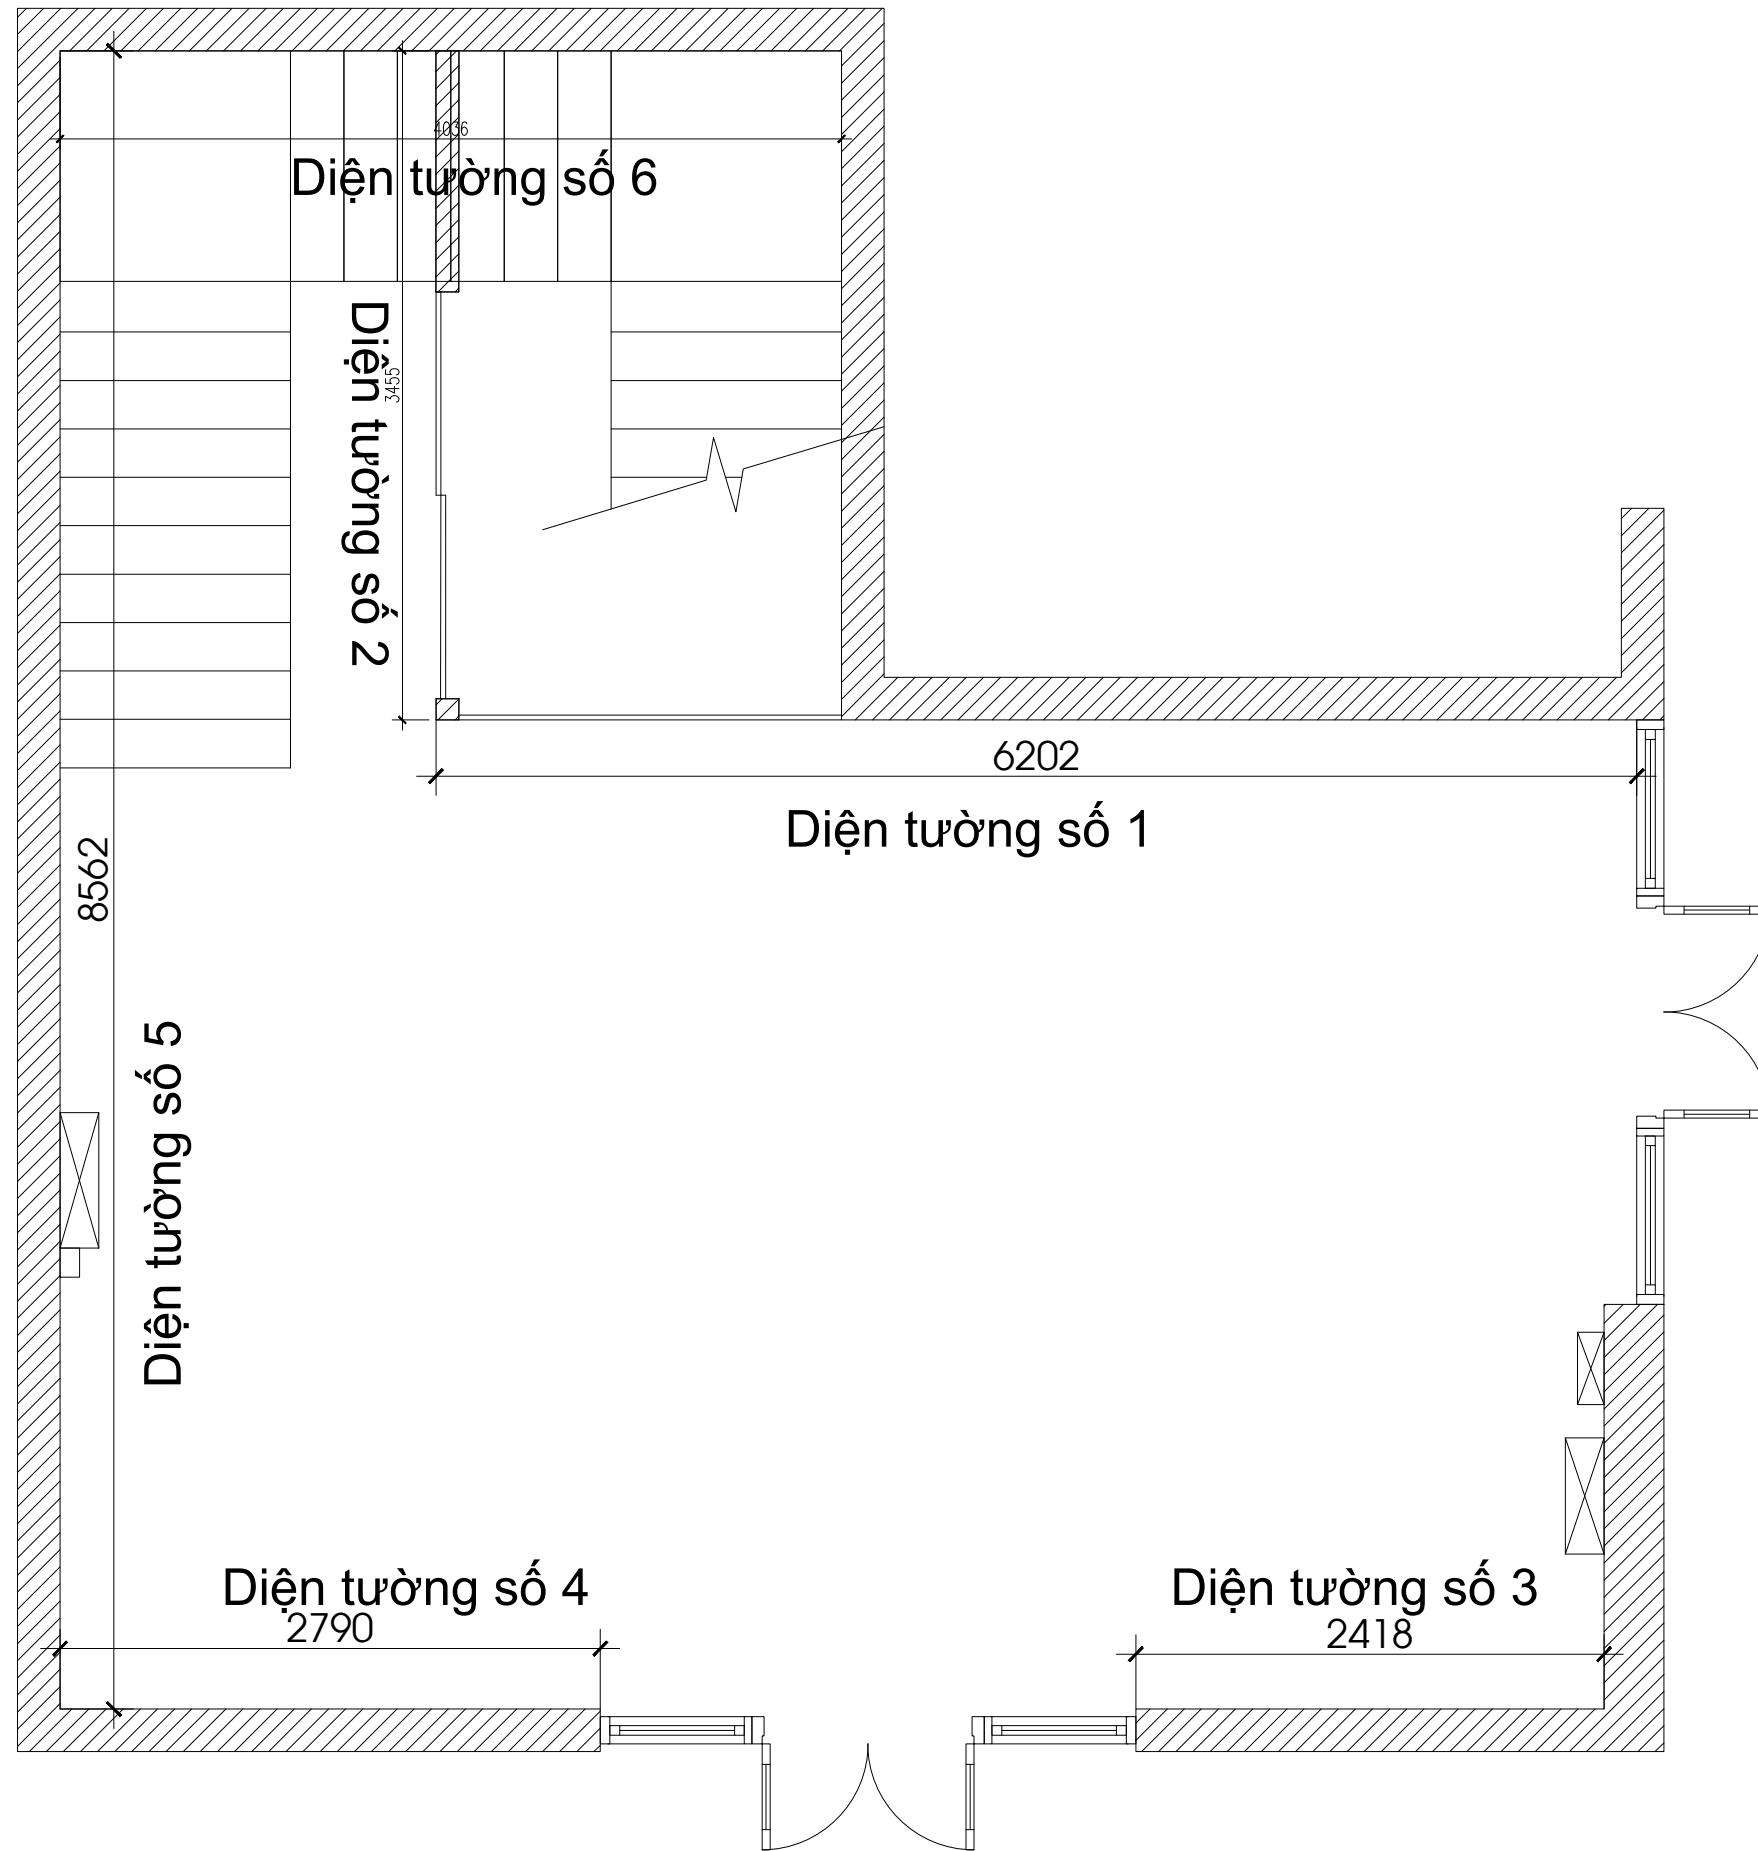


# ĐÁNH SỐ THỨ TỰ DIỆN TƯỜNG CHÍNH

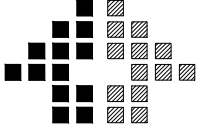SỬA ĐỔI		
LẦN	NGÀY	XÁC NHẬN
1		
2		
3		
4		
GHI CHÚ:		
CHỦ ĐẦU TƯ:		
E: HÀ MY		
ĐỊA CHỈ: HÀ NỘI		
CÔNG TRÌNH:		
PHÒNG GYM 89 FITNESS		
HẠNG MỤC:		
NỘI THẤT		
T.VTK:		
 <b>FAST GYM DESIGN</b> DỊCH VỤ THIẾT KẾ PHÒNG GYM NHANH GIÁ RẺ		
CHỦ TRƯỞNG:		
KTS. NGUYỄN CÔNG THÀNH		
THIẾT KẾ-VẼ:		
KTS. NGUYỄN CÔNG THÀNH		
QUẢN LÝ KỸ THUẬT:		
KTS. NGUYỄN CÔNG THÀNH		
TÊN BẢN VẼ:		
BỘ HỒ SƠ: THIẾT KẾ PHƯƠNG AN KIẾN TRÚC		
NGÀY PHÁT HÀNH: THÁNG 3 - 2023		
KHO GIẤY:	KÝ HIỆU BẢN VẼ:	

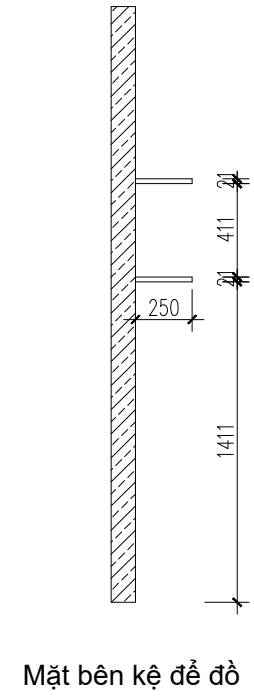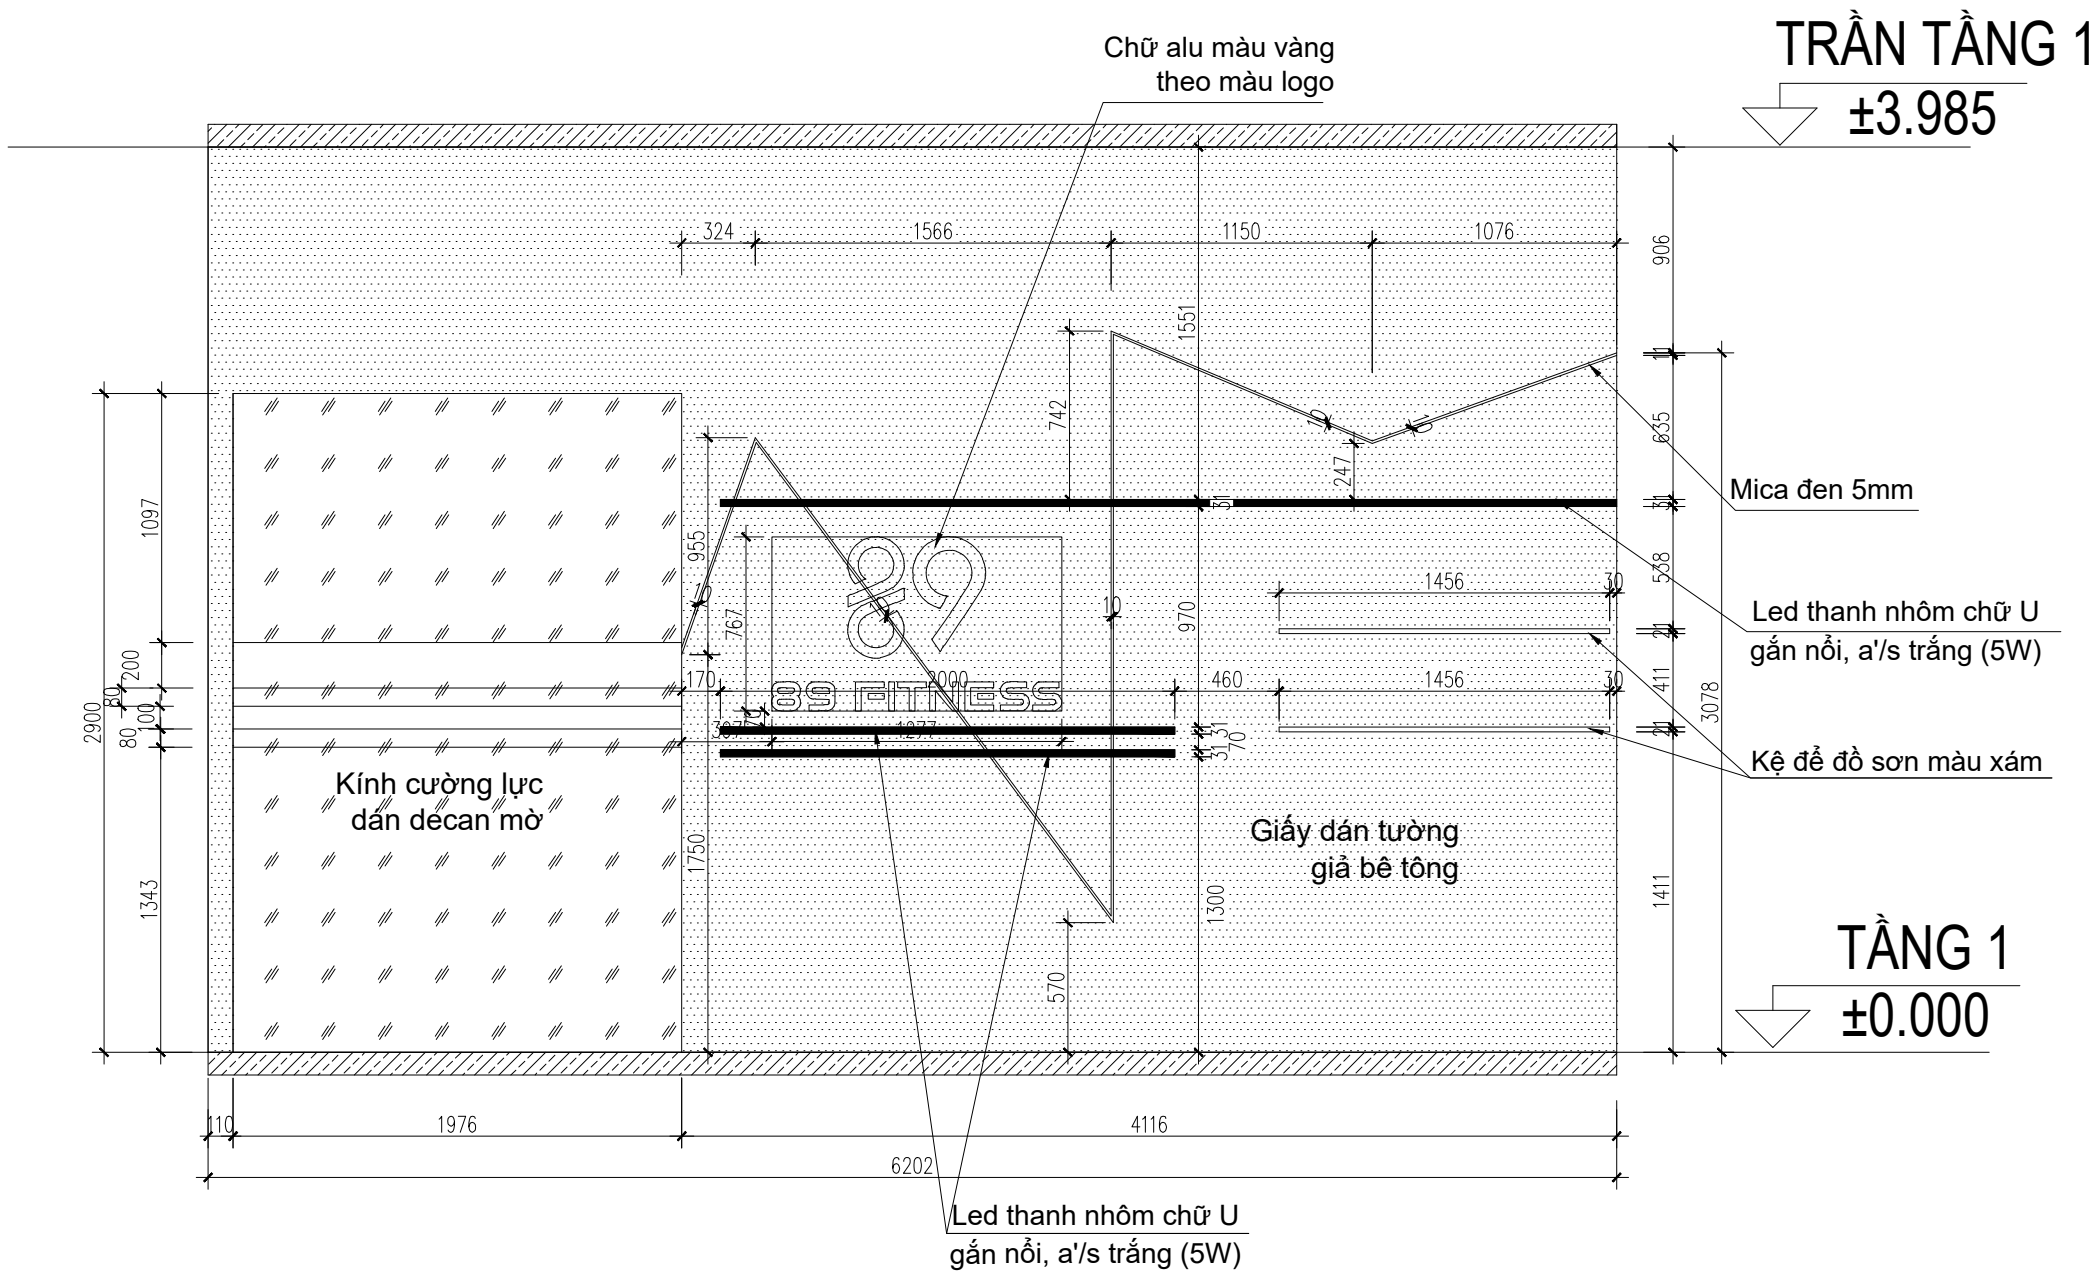

# DIỆN TƯỜNG SỐ 1


SỬA ĐỔI		
LẦN	NGÀY	XÁC NHẬN
1		
2		
3		
4		
GHI CHÚ:		
CHỦ ĐẦU TƯ:		
E: HÀ MY		
ĐỊA CHỈ: HÀ NỘI		
CÔNG TRÌNH:		
PHÒNG GYM 89 FITNESS		
HẠNG MỤC:		
NỘI THẤT		
T.V.T.K:		
FAST GYM DESIGN		
DỊCH VỤ THIẾT KẾ PHÒNG GYM NHANH GIÁ RẺ		
CHỦ TRÌ KIẾN TRÚC:		
KTS. NGUYỄN CÔNG THÀNH		
THIẾT KẾ-VẼ:		
KTS. NGUYỄN CÔNG THÀNH		
QUẢN LÝ KỸ THUẬT:		
KTS. NGUYỄN CÔNG THÀNH		
TÊN BẢN VẼ:		
BỘ HỒ SƠ: THIẾT KẾ PHƯƠNG AN KIẾN TRÚC		
NGÀY PHÁT HÀNH: THÁNG 3 - 2023		
KHO GIỮ:	KÝ HIỆU BẢN VẼ:	

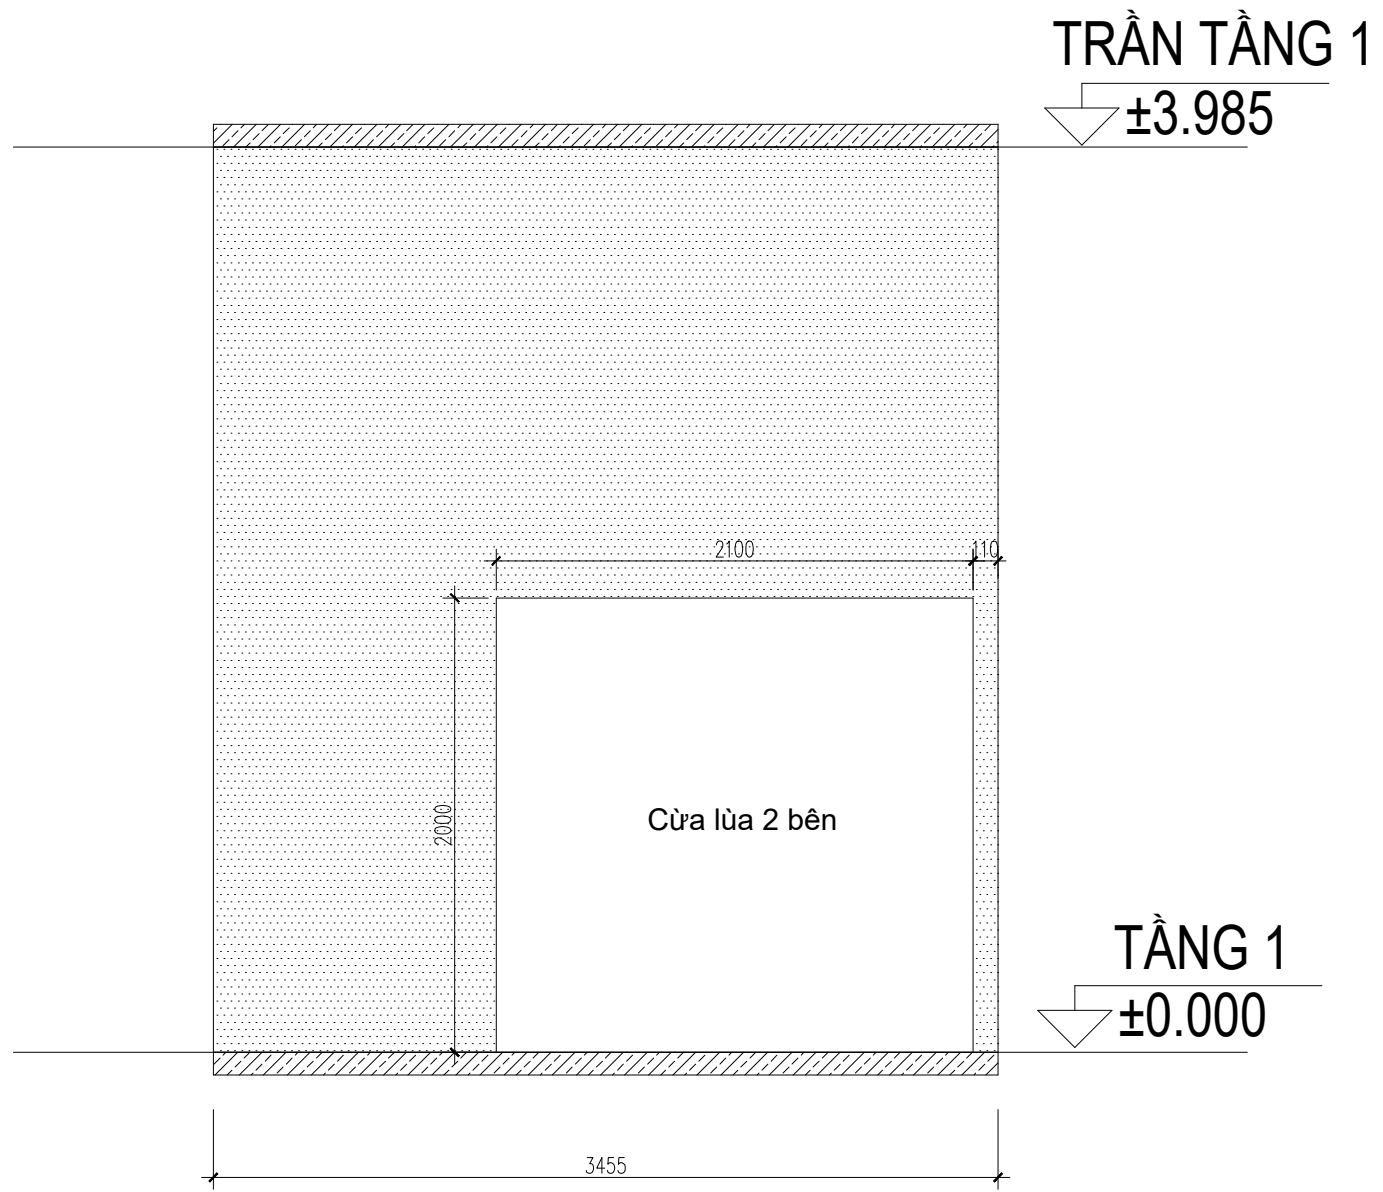

TRẦN TẦNG 1  
±3.985


TẦNG 1  
±0.000


Cửa lùa 2 bên

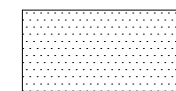


Giấy dán tường  
giả bê tông


# DIỆN TƯỜNG SỐ 2

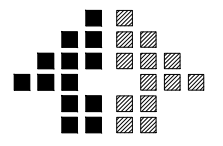SỬA ĐỔI		
LẦN	NGÀY	XÁC NHẬN
1		
2		
3		
4		
GHI CHÚ:		
CHỦ ĐẦU TƯ:		
E: HÀ MY		
ĐỊA CHỈ: HÀ NỘI		
CÔNG TRÌNH:		
PHÒNG GYM 89 FITNESS		
HẠNG MỤC:		
NỘI THẤT		
T.VTKL:		
		
FAST GYM DESIGN		
DỊCH VỤ THIẾT KẾ PHÒNG GYM NHANH GIÁ RẺ		
CHỦ TRÌ KIẾN TRÚC:		
KTS. NGUYỄN CÔNG THÀNH		
THIẾT KẾ-VẼ:		
KTS. NGUYỄN CÔNG THÀNH		
QUẢN LÝ KỸ THUẬT:		
KTS. NGUYỄN CÔNG THÀNH		
TÊN BẢN VẼ:		
BỘ HỒ SƠ: THIẾT KẾ PHƯƠNG AN KIẾN TRÚC		
NGÀY PHÁT HÀNH: THÁNG 3 - 2023		
KHO GIẤY:	KÝ HIỆU BẢN VẼ:	

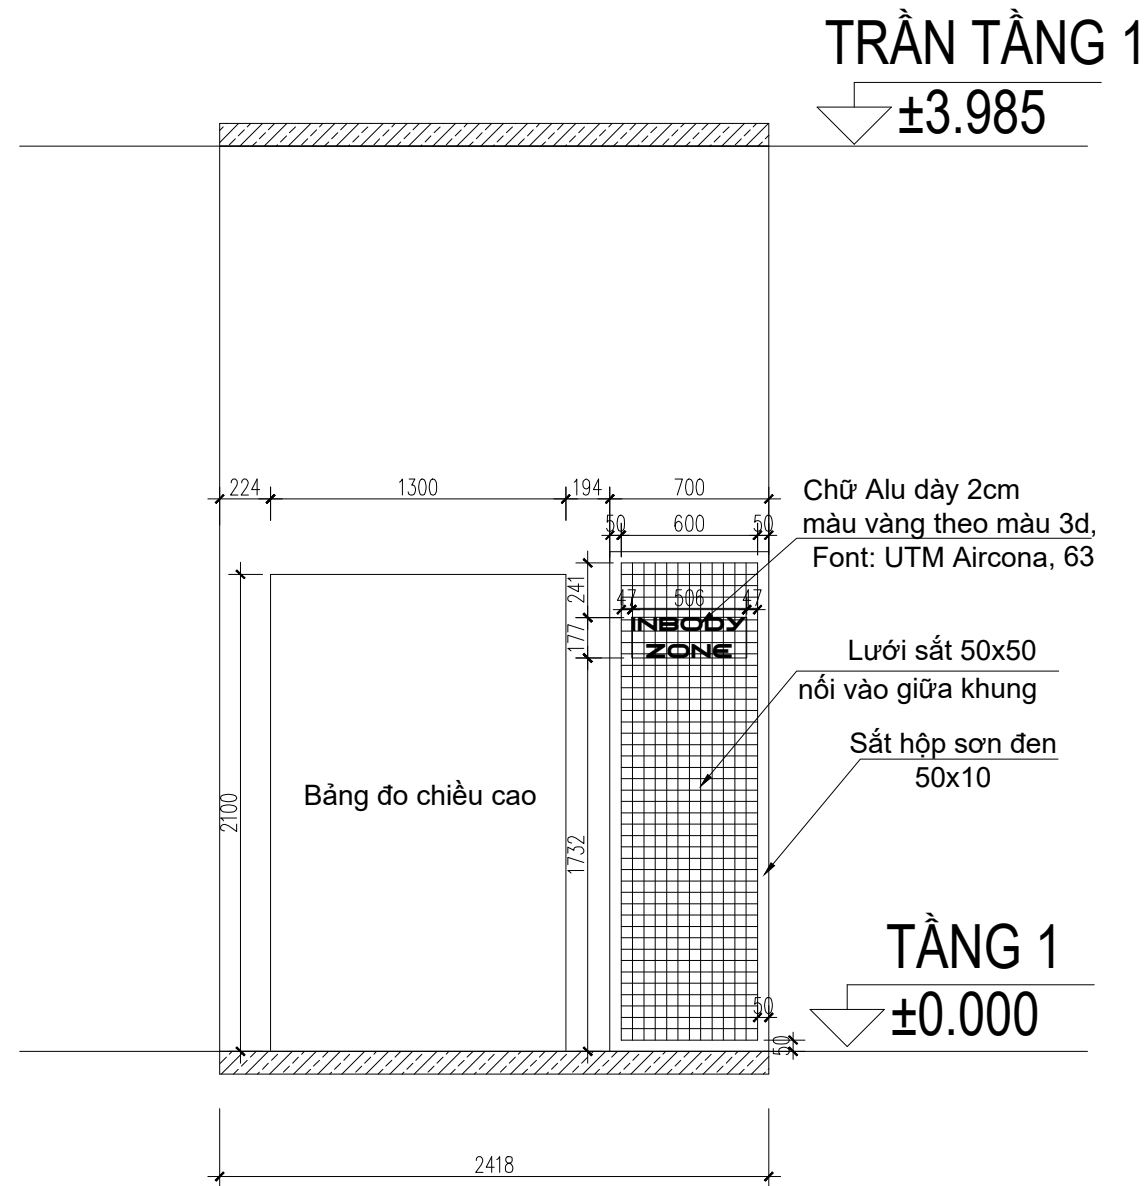



# DIỆN TƯỜNG SỐ 3

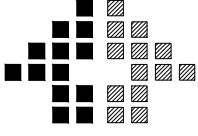SỬA ĐỔI		
LẦN	NGÀY	XÁC NHẬN
1		
2		
3		
4		
GHI CHÚ:		
CHỦ ĐẦU TƯ:		
E: HÀ MY		
ĐỊA CHỈ: HÀ NỘI		
CÔNG TRÌNH:		
PHÒNG GYM 89 FITNESS		
HẠNG MỤC:		
NỘI THẤT		
T.VTK:		
		
FAST GYM DESIGN		
DỊCH VỤ THIẾT KẾ PHÒNG GYM NHANH GIÁ RẺ		
CHỦ TRÌ KIẾN TRÚC:		
KTS. NGUYỄN CÔNG THÀNH		
THIẾT KẾ-VẼ:		
KTS. NGUYỄN CÔNG THÀNH		
QUẢN LÝ KỸ THUẬT:		
KTS. NGUYỄN CÔNG THÀNH		
TÊN BẢN VẼ:		
BỘ HỒ SƠ: THIẾT KẾ PHÒNG AN KIẾN TRÚC		
NGÀY PHÁT HÀNH: THÁNG 3 - 2023		
KHO GIỮ:	KÝ HIỆU BẢN VẼ:	

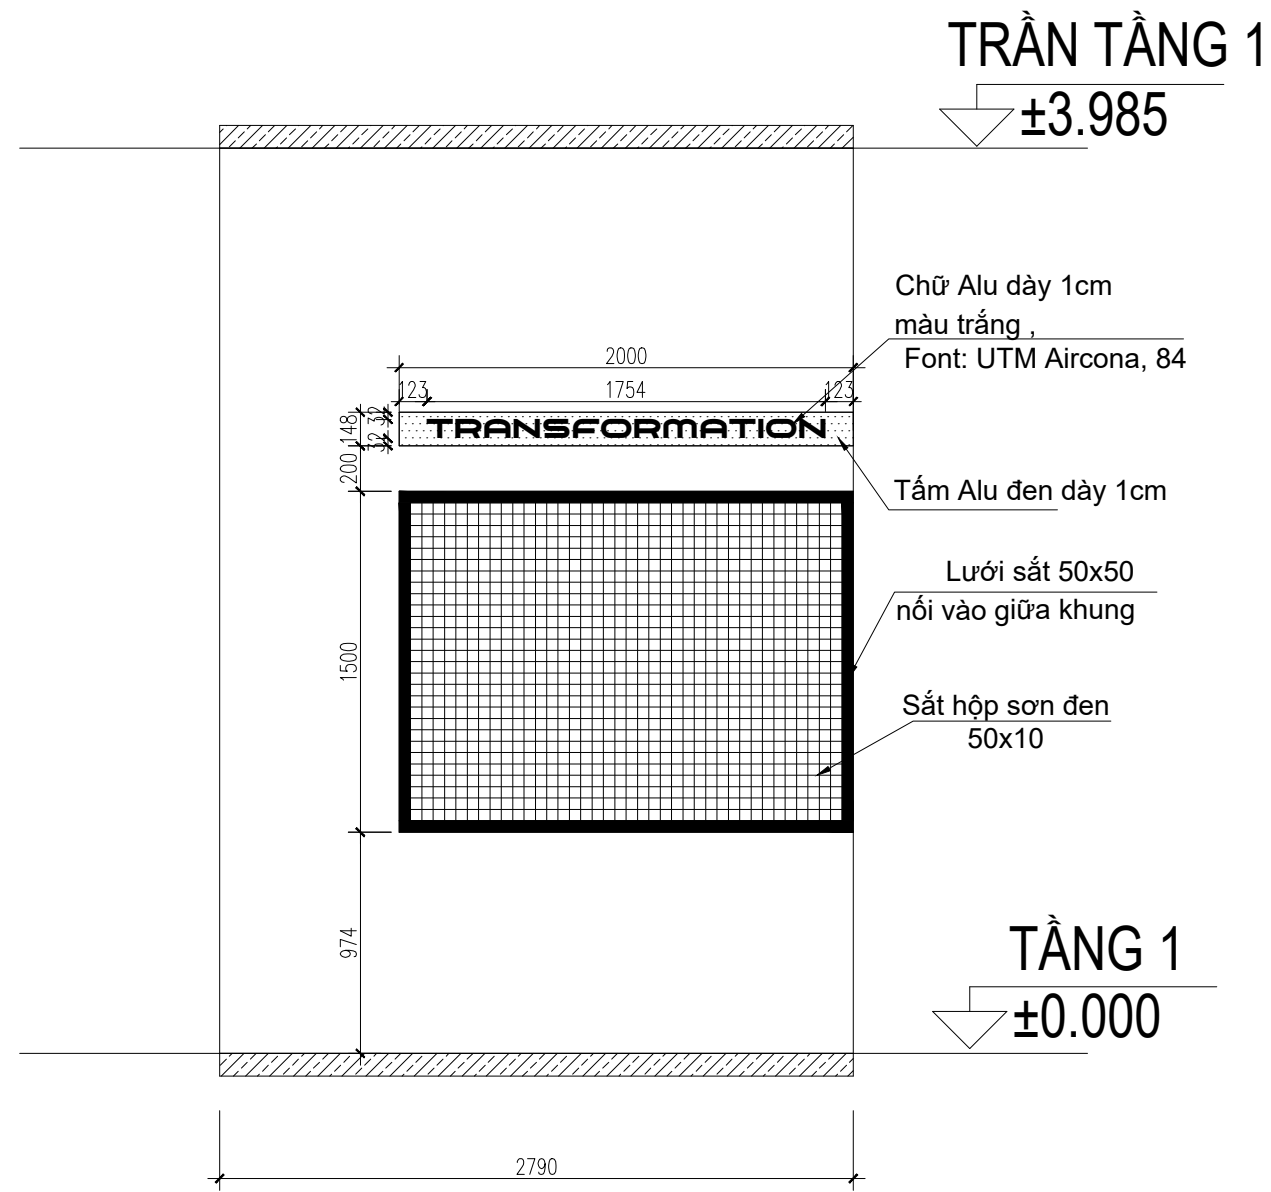


# DIỆN TƯỜNG SỐ 4

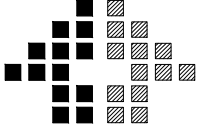
SỬA ĐỔI		
LẦN	NGÀY	XÁC NHẬN
1		
2		
3		
4		
GHI CHÚ:		
CHỦ ĐẦU TƯ:		
E: HÀ MY		
ĐỊA CHỈ: HÀ NỘI		
CÔNG TRÌNH:		
PHÒNG GYM 89 FITNESS		
HẠNG MỤC:		
NỘI THẤT		
T.VTKL:		
		
FAST GYM DESIGN		
DỊCH VỤ THIẾT KẾ PHÒNG GYM NHANH GIÁ RẺ		
CHỦ TRÌ KIẾN TRÚC:		
KTS. NGUYỄN CÔNG THÀNH		
THIẾT KẾ-VẼ:		
KTS. NGUYỄN CÔNG THÀNH		
QUẢN LÝ KỸ THUẬT:		
KTS. NGUYỄN CÔNG THÀNH		
TÊN BẢN VẼ:		
BỘ HỒ SƠ: THIẾT KẾ PHƯƠNG AN KIẾN TRÚC		
NGÀY PHÁT HÀNH: THÁNG 3 - 2023		
KHỔ GIẤY:		KÝ HIỆU BẢN VẼ:

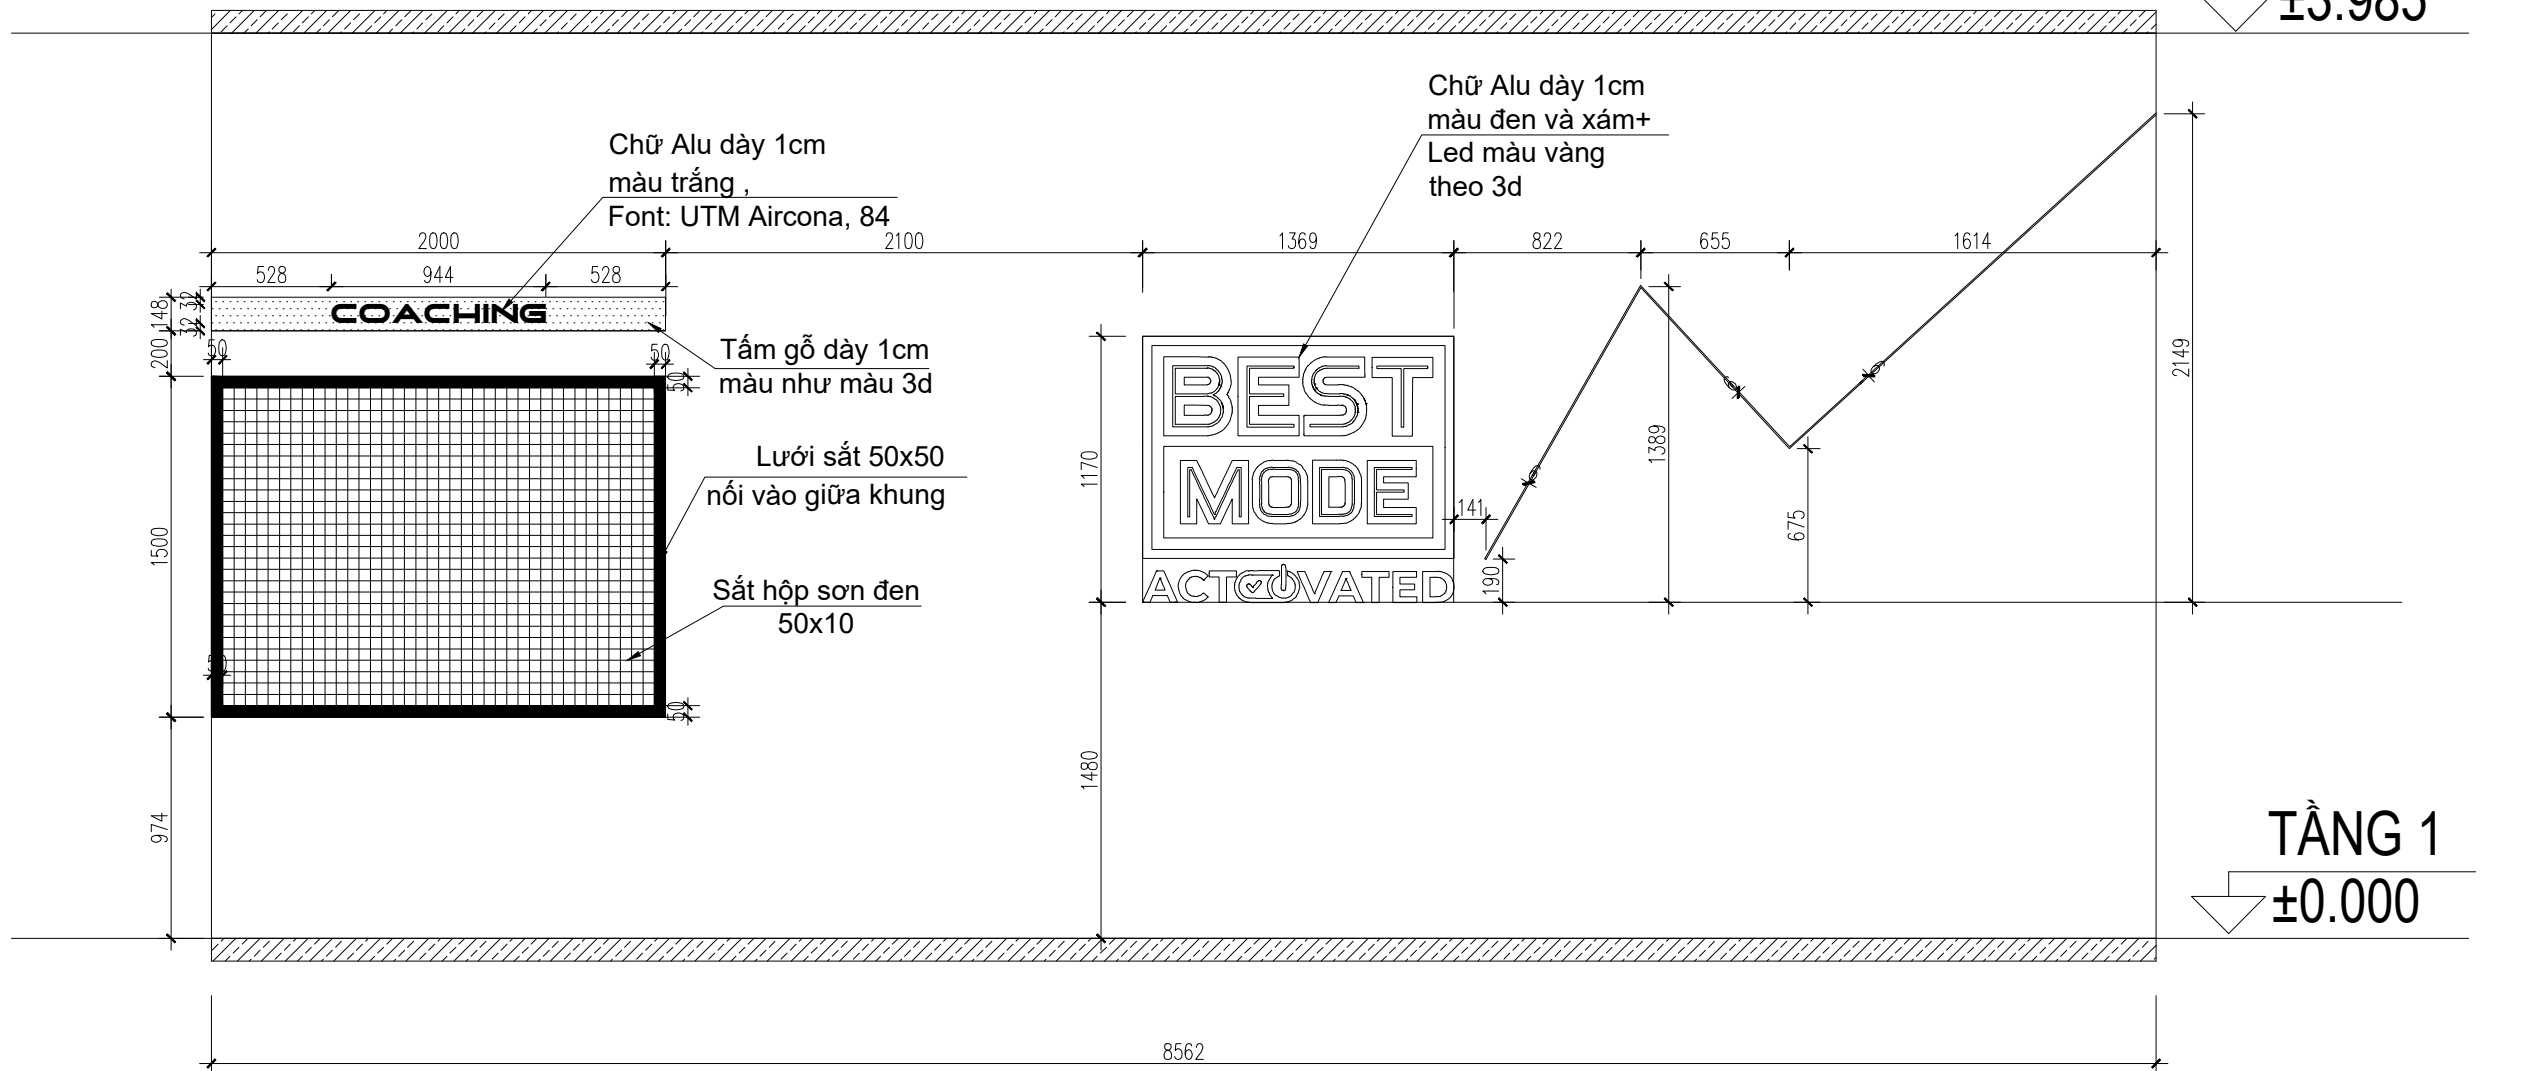


# DIỆN TƯỜNG SỐ 5

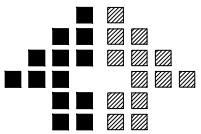
SỬA ĐỔI		
LẦN	NGÀY	XÁC NHẬN
1		
2		
3		
4		
GHI CHÚ:		
CHỦ ĐẦU TƯ:		
E: HÀ MY		
ĐỊA CHỈ: HÀ NỘI		
CÔNG TRÌNH:		
PHÒNG GYM 89 FITNESS		
HẠNG MỤC:		
NỘI THẤT		
T.VTKL:		
		
FAST GYM DESIGN		
DỊCH VỤ THIẾT KẾ PHÒNG GYM NHANH GIÁ RẺ		
CHỦ TRÌ KIẾN TRÚC:		
KTS. NGUYỄN CÔNG THÀNH		
THIẾT KẾ-VẼ:		
KTS. NGUYỄN CÔNG THÀNH		
QUẢN LÝ KỸ THUẬT:		
KTS. NGUYỄN CÔNG THÀNH		
TÊN BẢN VẼ:		
BỘ HỒ SƠ: THIẾT KẾ PHÒNG AN KIẾN TRÚC		
NGÀY PHÁT HÀNH: THÁNG 3- 2023		
KHỔ GIẤY:		KÝ HIỆU BẢN VẼ:



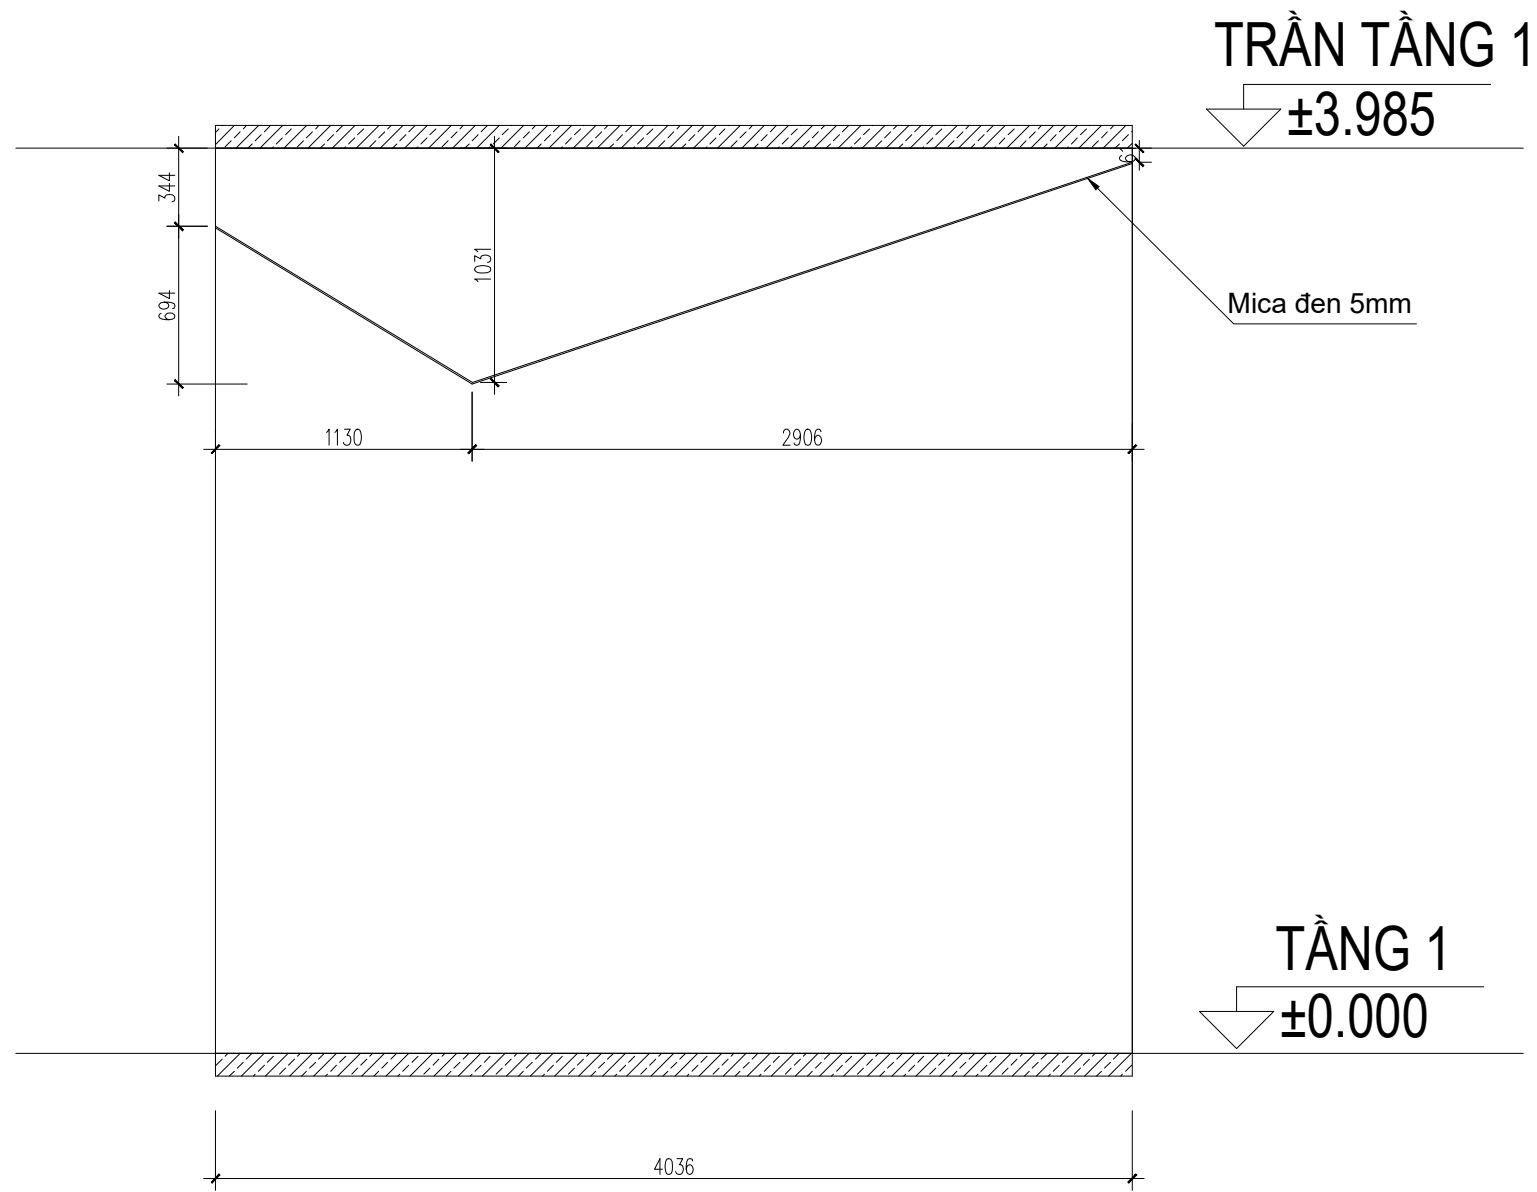

# DIỆN TƯỜNG SỐ 6

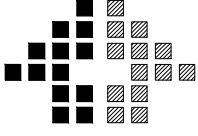SỬA ĐỔI		
LẦN	NGÀY	XÁC NHẬN
1		
2		
3		
4		
GHI CHÚ:		
CHỦ ĐẦU TƯ:		
E: HÀ MY		
ĐỊA CHỈ: HÀ NỘI		
CÔNG TRÌNH:		
PHÒNG GYM 89 FITNESS		
HẠNG MỤC:		
NỘI THẤT		
T.VTKL:		
		
FAST GYM DESIGN		
DỊCH VỤ THIẾT KẾ PHÒNG GYM NHANH GIÁ RẺ		
CHỦ TRÌ KIẾN TRÚC:		
KTS. NGUYỄN CÔNG THÀNH		
THIẾT KẾ-VẼ:		
KTS. NGUYỄN CÔNG THÀNH		
QUẢN LÝ KỸ THUẬT:		
KTS. NGUYỄN CÔNG THÀNH		
TÊN BẢN VẼ:		
BỘ HỒ SƠ: THIẾT KẾ PHƯƠNG AN KIẾN TRÚC		
NGÀY PHÁT HÀNH: THÁNG 3 - 2023		
KHO GIẤY:	KÝ HIỆU BẢN VẼ:	

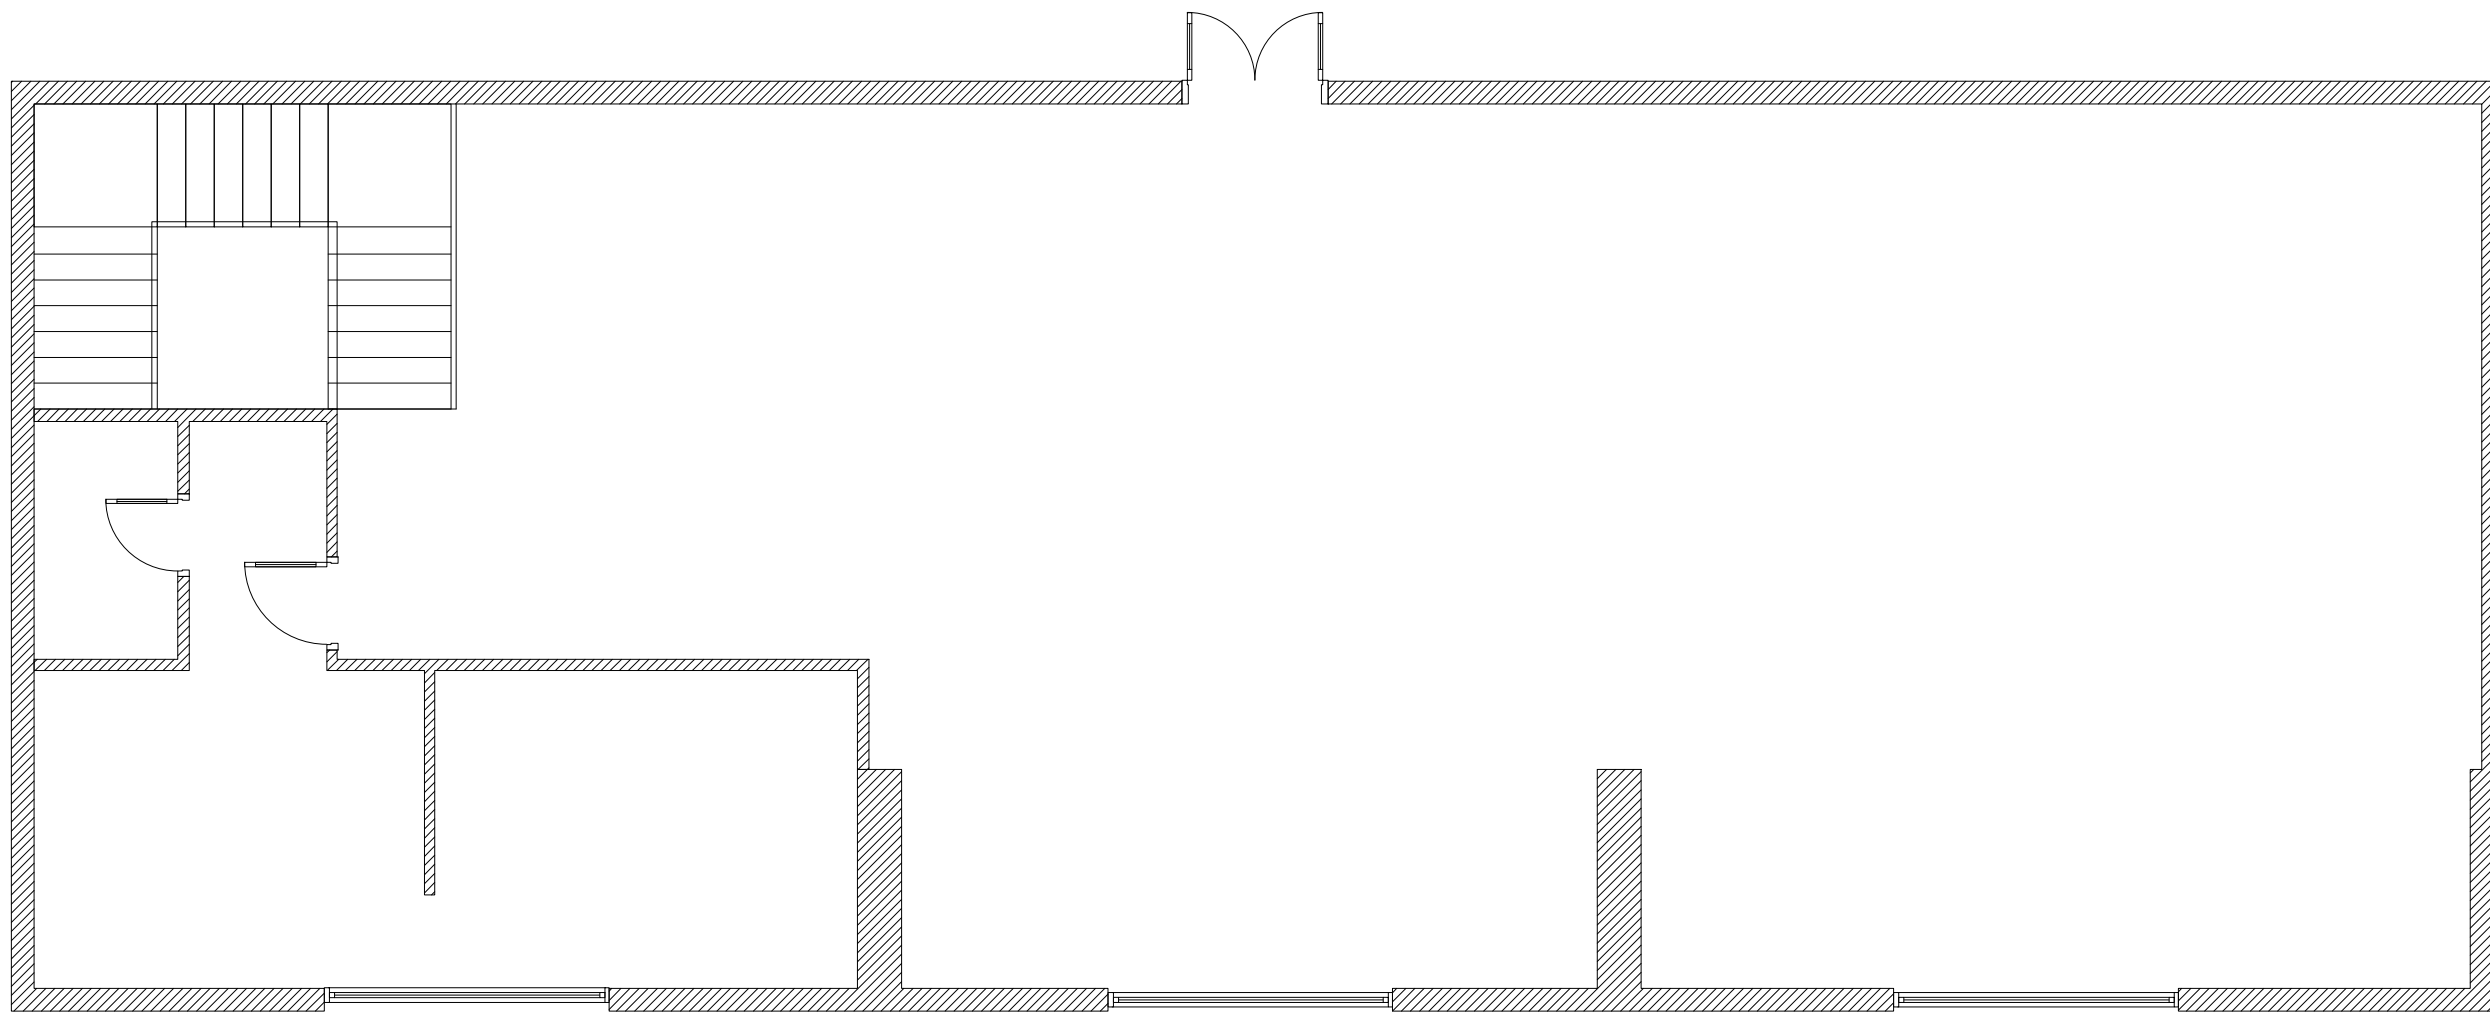

# MẶT BẰNG HIỆN TRẠNG TẦNG 2

SỬA ĐỔI		
LẦN	NGÀY	XÁC NHẬN
1		
2		
3		
4		

GHI CHÚ:

CHỦ ĐẦU TƯ:

**E: HÀ MY**  
ĐỊA CHỈ: HÀ NỘI


CÔNG TRÌNH:

**PHÒNG GYM 89  
FITNESS**

HẠNG MỤC:

**NỘI THẤT**

TVT/K:

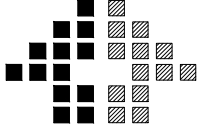

**FAST GYM DESIGN**  
DỊCH VỤ THIẾT KẾ PHÒNG GYM NHANH GIÁ RẺ

CHỦ TRÌ KIẾN TRÚC:

KTS. NGUYỄN CÔNG THÀNH

THIẾT KẾ-VẼ:

KTS. NGUYỄN CÔNG THÀNH

QUẢN LÝ KỸ THUẬT:


KTS. NGUYỄN CÔNG THÀNH

TÊN BẢN VẼ:


**GHI CHÚ LAYER**


BỘ HỒ SƠ: THIẾT KẾ PHÒNG AN KIẾN TRÚC  
NGÀY PHÁT HÀNH: THÁNG 3 - 2023

KHỔ GIẤY: A3: 1/100 KÝ HIỆU BẢN VẼ: KT-00

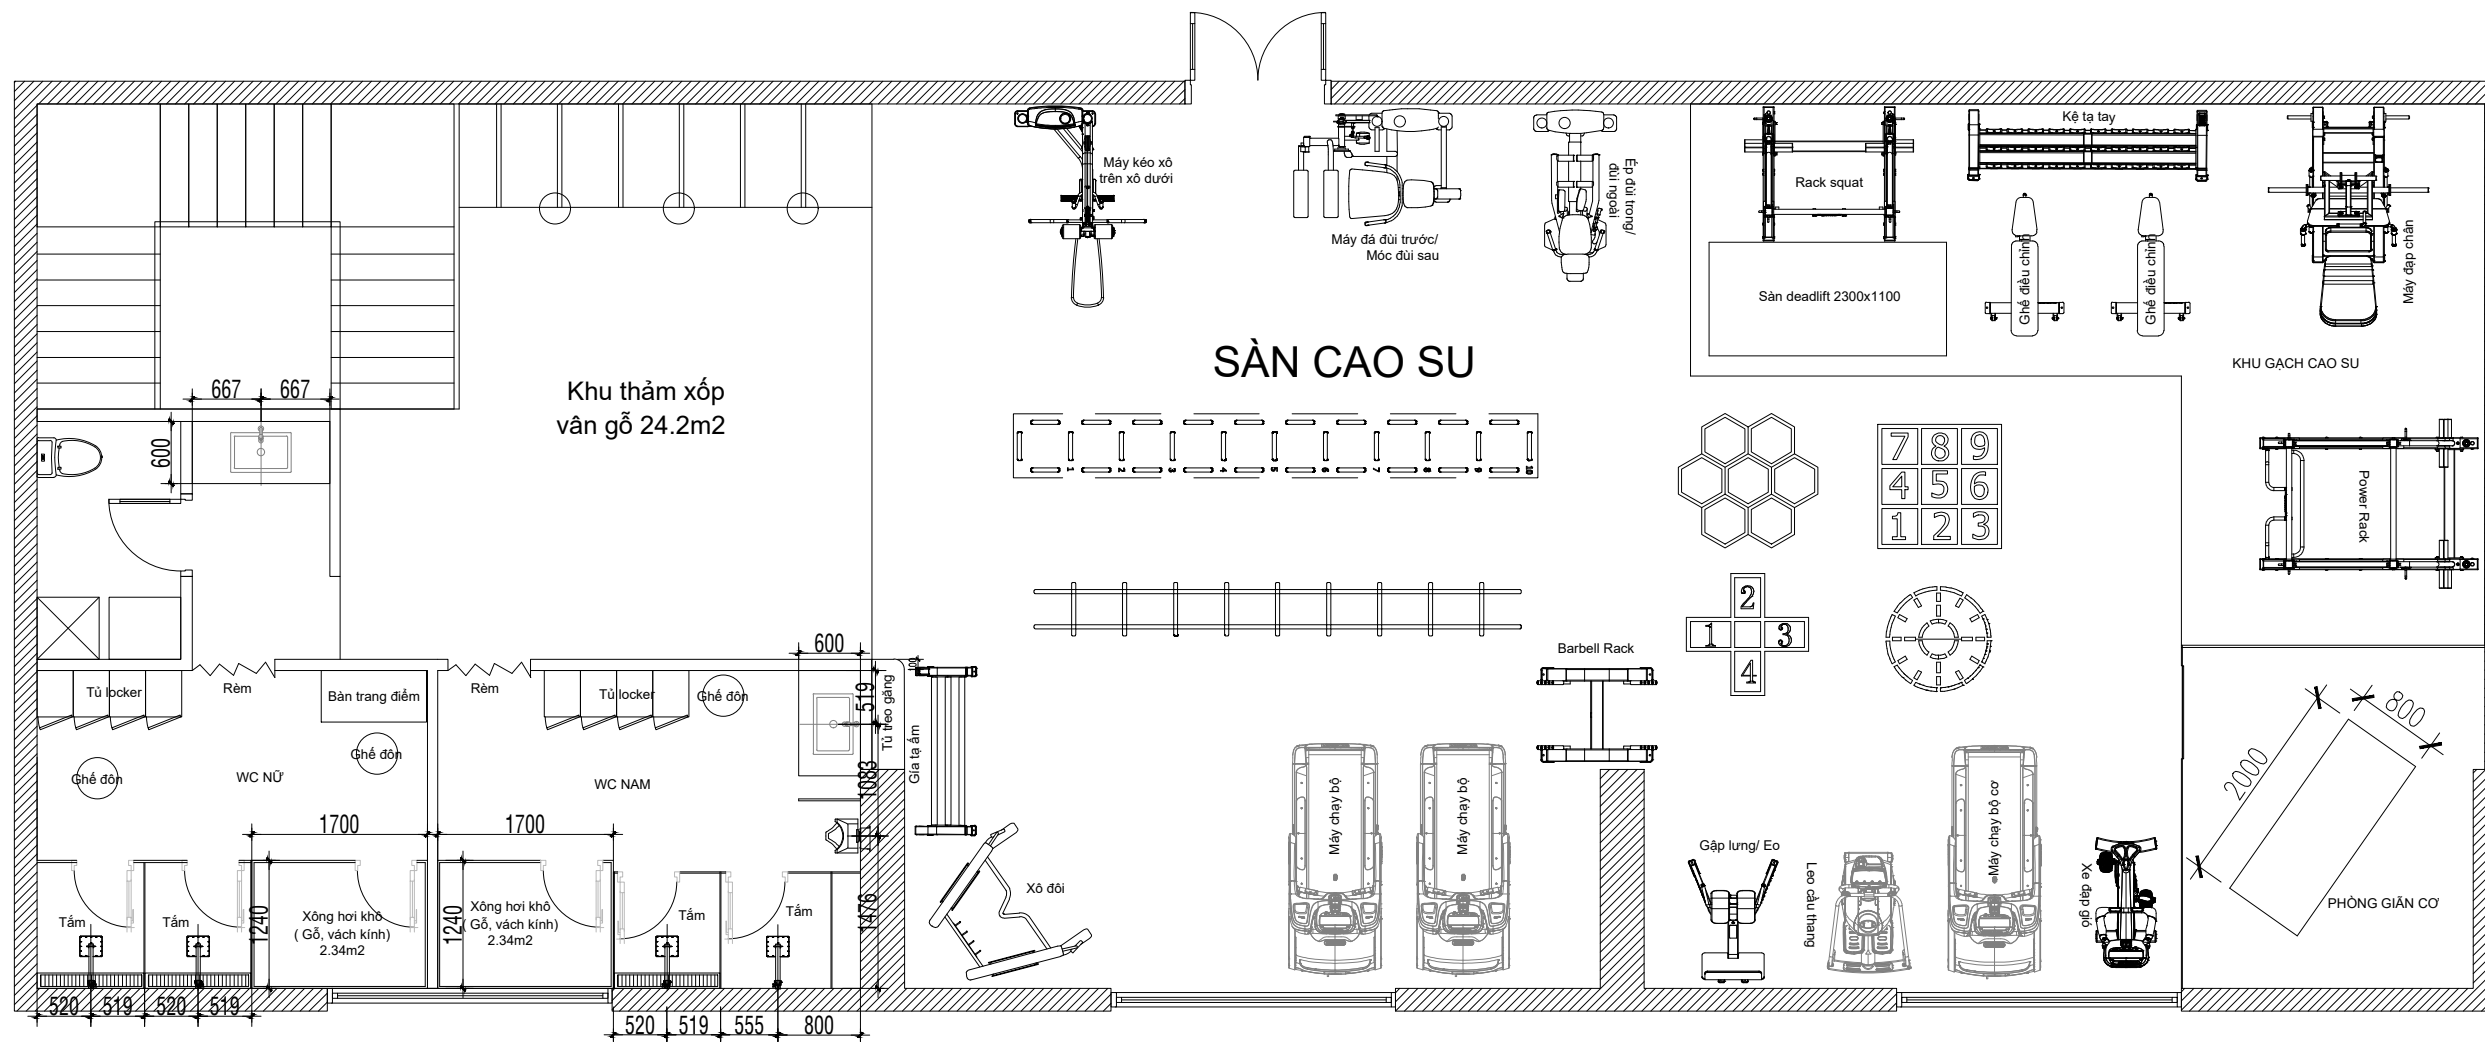

# MẶT BẰNG NỘI THẤT TẦNG 2

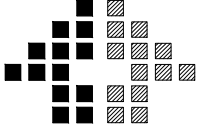SỬA ĐỔI		
LẦN	NGÀY	XÁC NHẬN
1		
2		
3		
4		
GHI CHÚ:		
CHỦ ĐẦU TƯ:		
E: HÀ MY		
ĐỊA CHỈ: HÀ NỘI		
CÔNG TRÌNH:		
PHÒNG GYM 89 FITNESS		
HẠNG MỤC:		
NỘI THẤT		
TƯ VẤN:		
		
FAST GYM DESIGN		
DỊCH VỤ THIẾT KẾ PHÒNG GYM NHANH GIÁ RẺ		
CHỦ TRÌ KIẾN TRÚC:		
KTS. NGUYỄN CÔNG THÀNH		
THIẾT KẾ-VẼ:		
KTS. NGUYỄN CÔNG THÀNH		
QUẢN LÝ KỸ THUẬT:		
KTS. NGUYỄN CÔNG THÀNH		
TÊN BẢN VẼ:		
GHI CHÚ LAYER		
BỘ HỒ SƠ: THIẾT KẾ PHÒNG AN KIẾN TRÚC		
NGÀY PHÁT HÀNH: THÁNG 3- 2023		
KHỔ GIẤY:		KÝ HIỆU BẢN VẼ:
A3: 1/100		KT-00

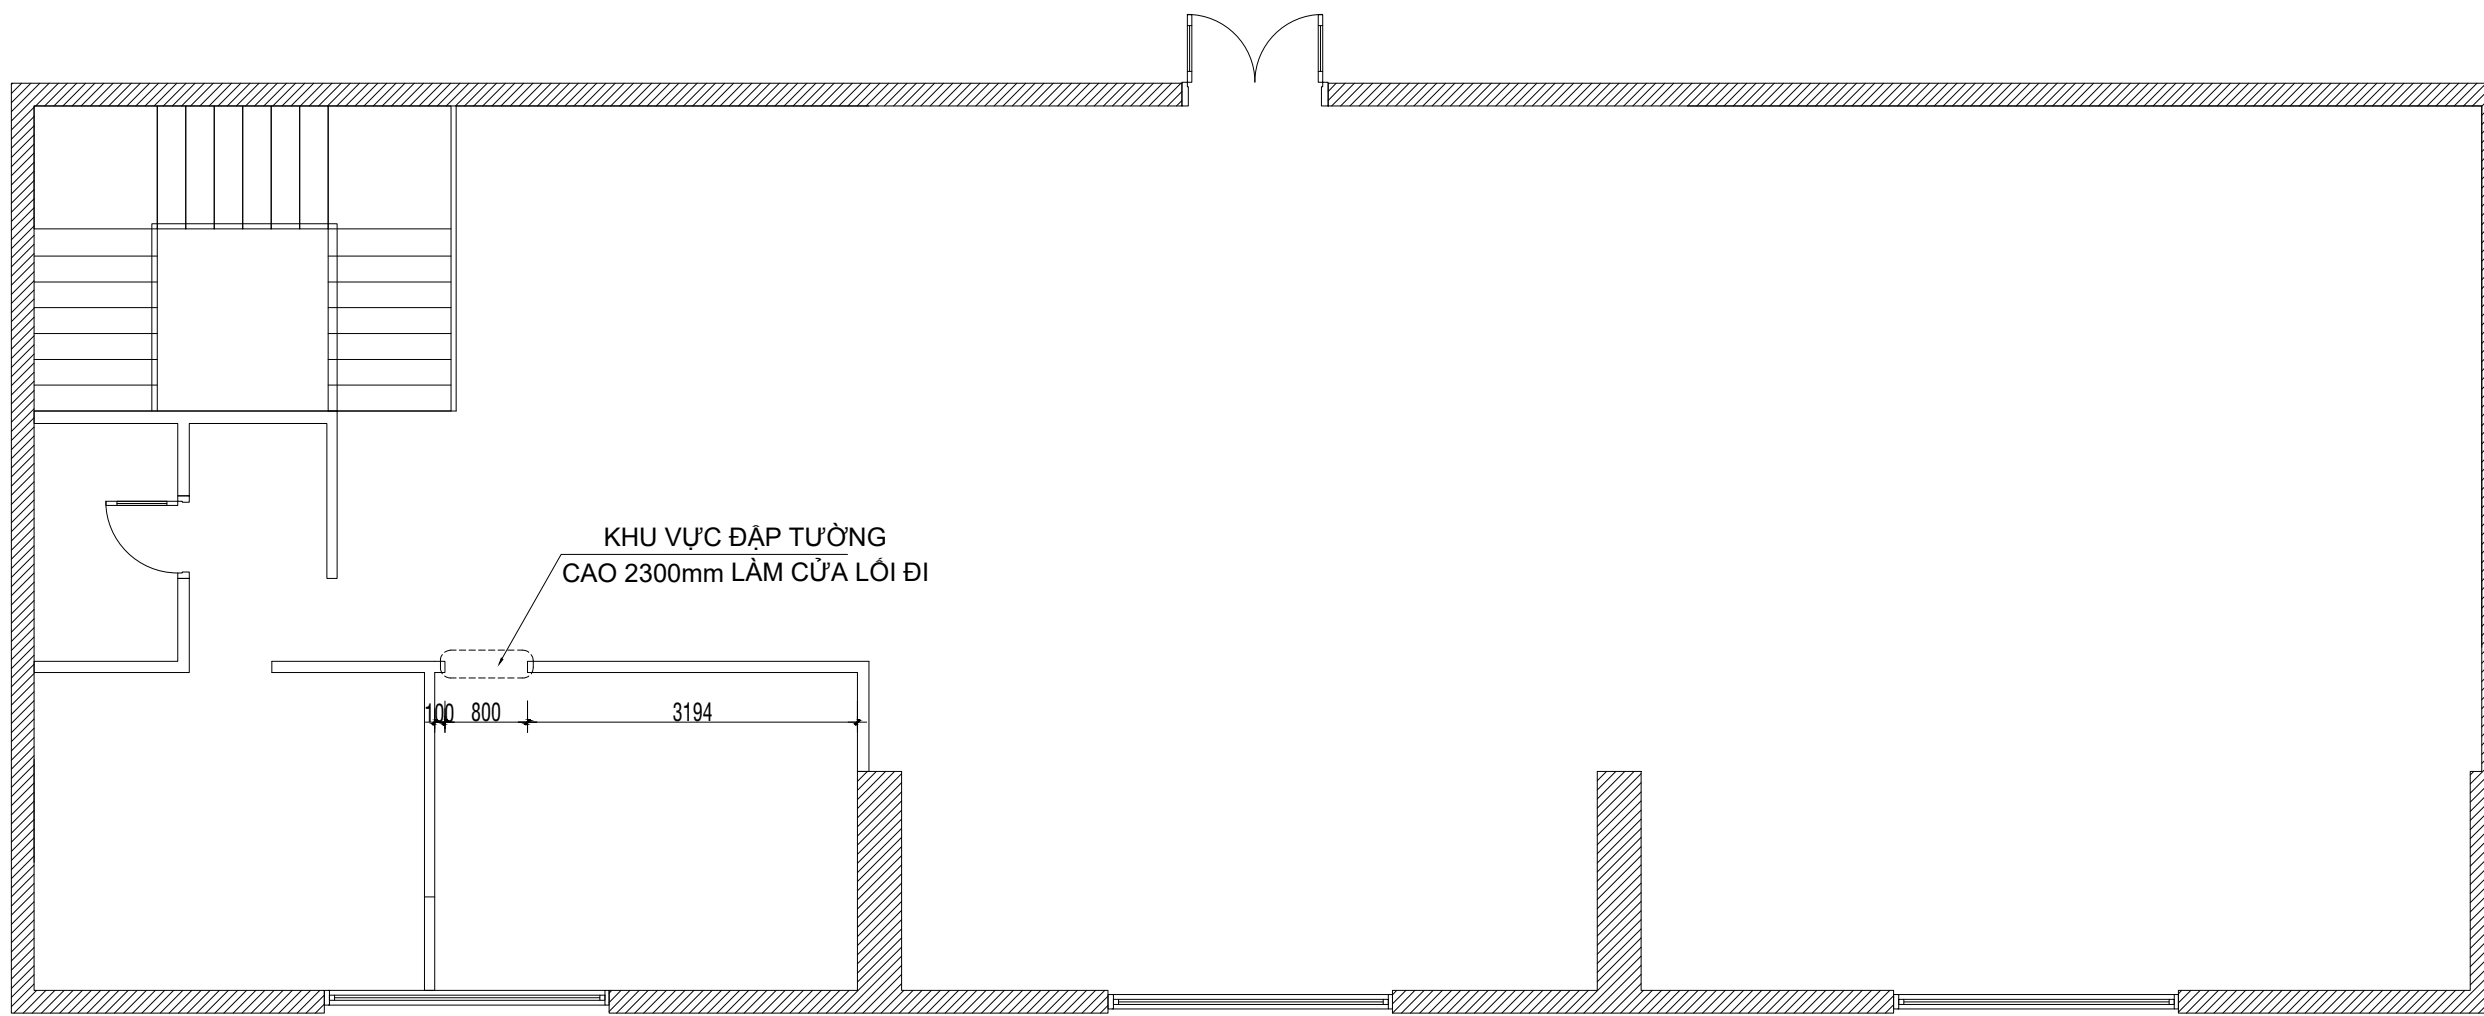

# MẶT BẰNG ĐẬP PHÁ TƯỜNG TẦNG 2

SỬA ĐỔI		
LẦN	NGÀY	XÁC NHẬN
1		
2		
3		
4		

GHI CHÚ:

CHỦ ĐẦU TƯ:

**E: HÀ MY**  
ĐỊA CHỈ: HÀ NỘI


CÔNG TRÌNH:

**PHÒNG GYM 89  
FITNESS**

HẠNG MỤC:

**NỘI THẤT**

TVTCL:

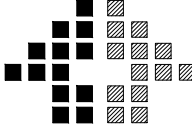

**FAST GYM DESIGN**  
DỊCH VỤ THIẾT KẾ PHÒNG GYM NHANH GIÁ RẺ

CHỦ TRÌ KIẾN TRÚC:

**KTS. NGUYỄN CÔNG THÀNH**

THIẾT KẾ-VẼ:

**KTS. NGUYỄN CÔNG THÀNH**

QUẢN LÝ KỸ THUẬT:


**KTS. NGUYỄN CÔNG THÀNH**


TÊN BẢN VẼ:

**GHI CHÚ LAYER**


BỘ HỒ SƠ: THIẾT KẾ PHƯƠNG AN KIẾN TRÚC  
NGÀY PHÁT HÀNH: THÁNG 3 - 2023

KHỔ GIẤY: **A3: 1/100** KÝ HIỆU BẢN VẼ: **KT-00**

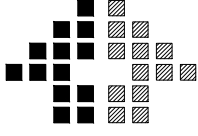
SỬA ĐỔI		
LẦN	NGÀY	XÁC NHẬN
1		
2		
3		
4		
GHI CHÚ:		
CHỦ ĐẦU TƯ:		
E: HÀ MY		
ĐỊA CHỈ: HÀ NỘI		
CÔNG TRÌNH:		
PHÒNG GYM 89 FITNESS		
HẠNG MỤC:		
NỘI THẤT		
T/TKL:		
		
FAST GYM DESIGN		
DỊCH VỤ THIẾT KẾ PHÒNG GYM NHANH GIÁ RẺ		
CHỦ TRÌ KIẾN TRÚC:		
KTS. NGUYỄN CÔNG THÀNH		
THIẾT KẾ-VẼ:		
KTS. NGUYỄN CÔNG THÀNH		
QUẢN LÝ KỸ THUẬT:		
KTS. NGUYỄN CÔNG THÀNH		
TÊN BẢN VẼ:		
BỘ HỒ SƠ: THIẾT KẾ PHƯƠNG AN KIẾN TRÚC		
NGÀY PHÁT HÀNH: THÁNG 3- 2023		
KHO GIẤY:	KÝ HIỆU BẢN VẼ:	

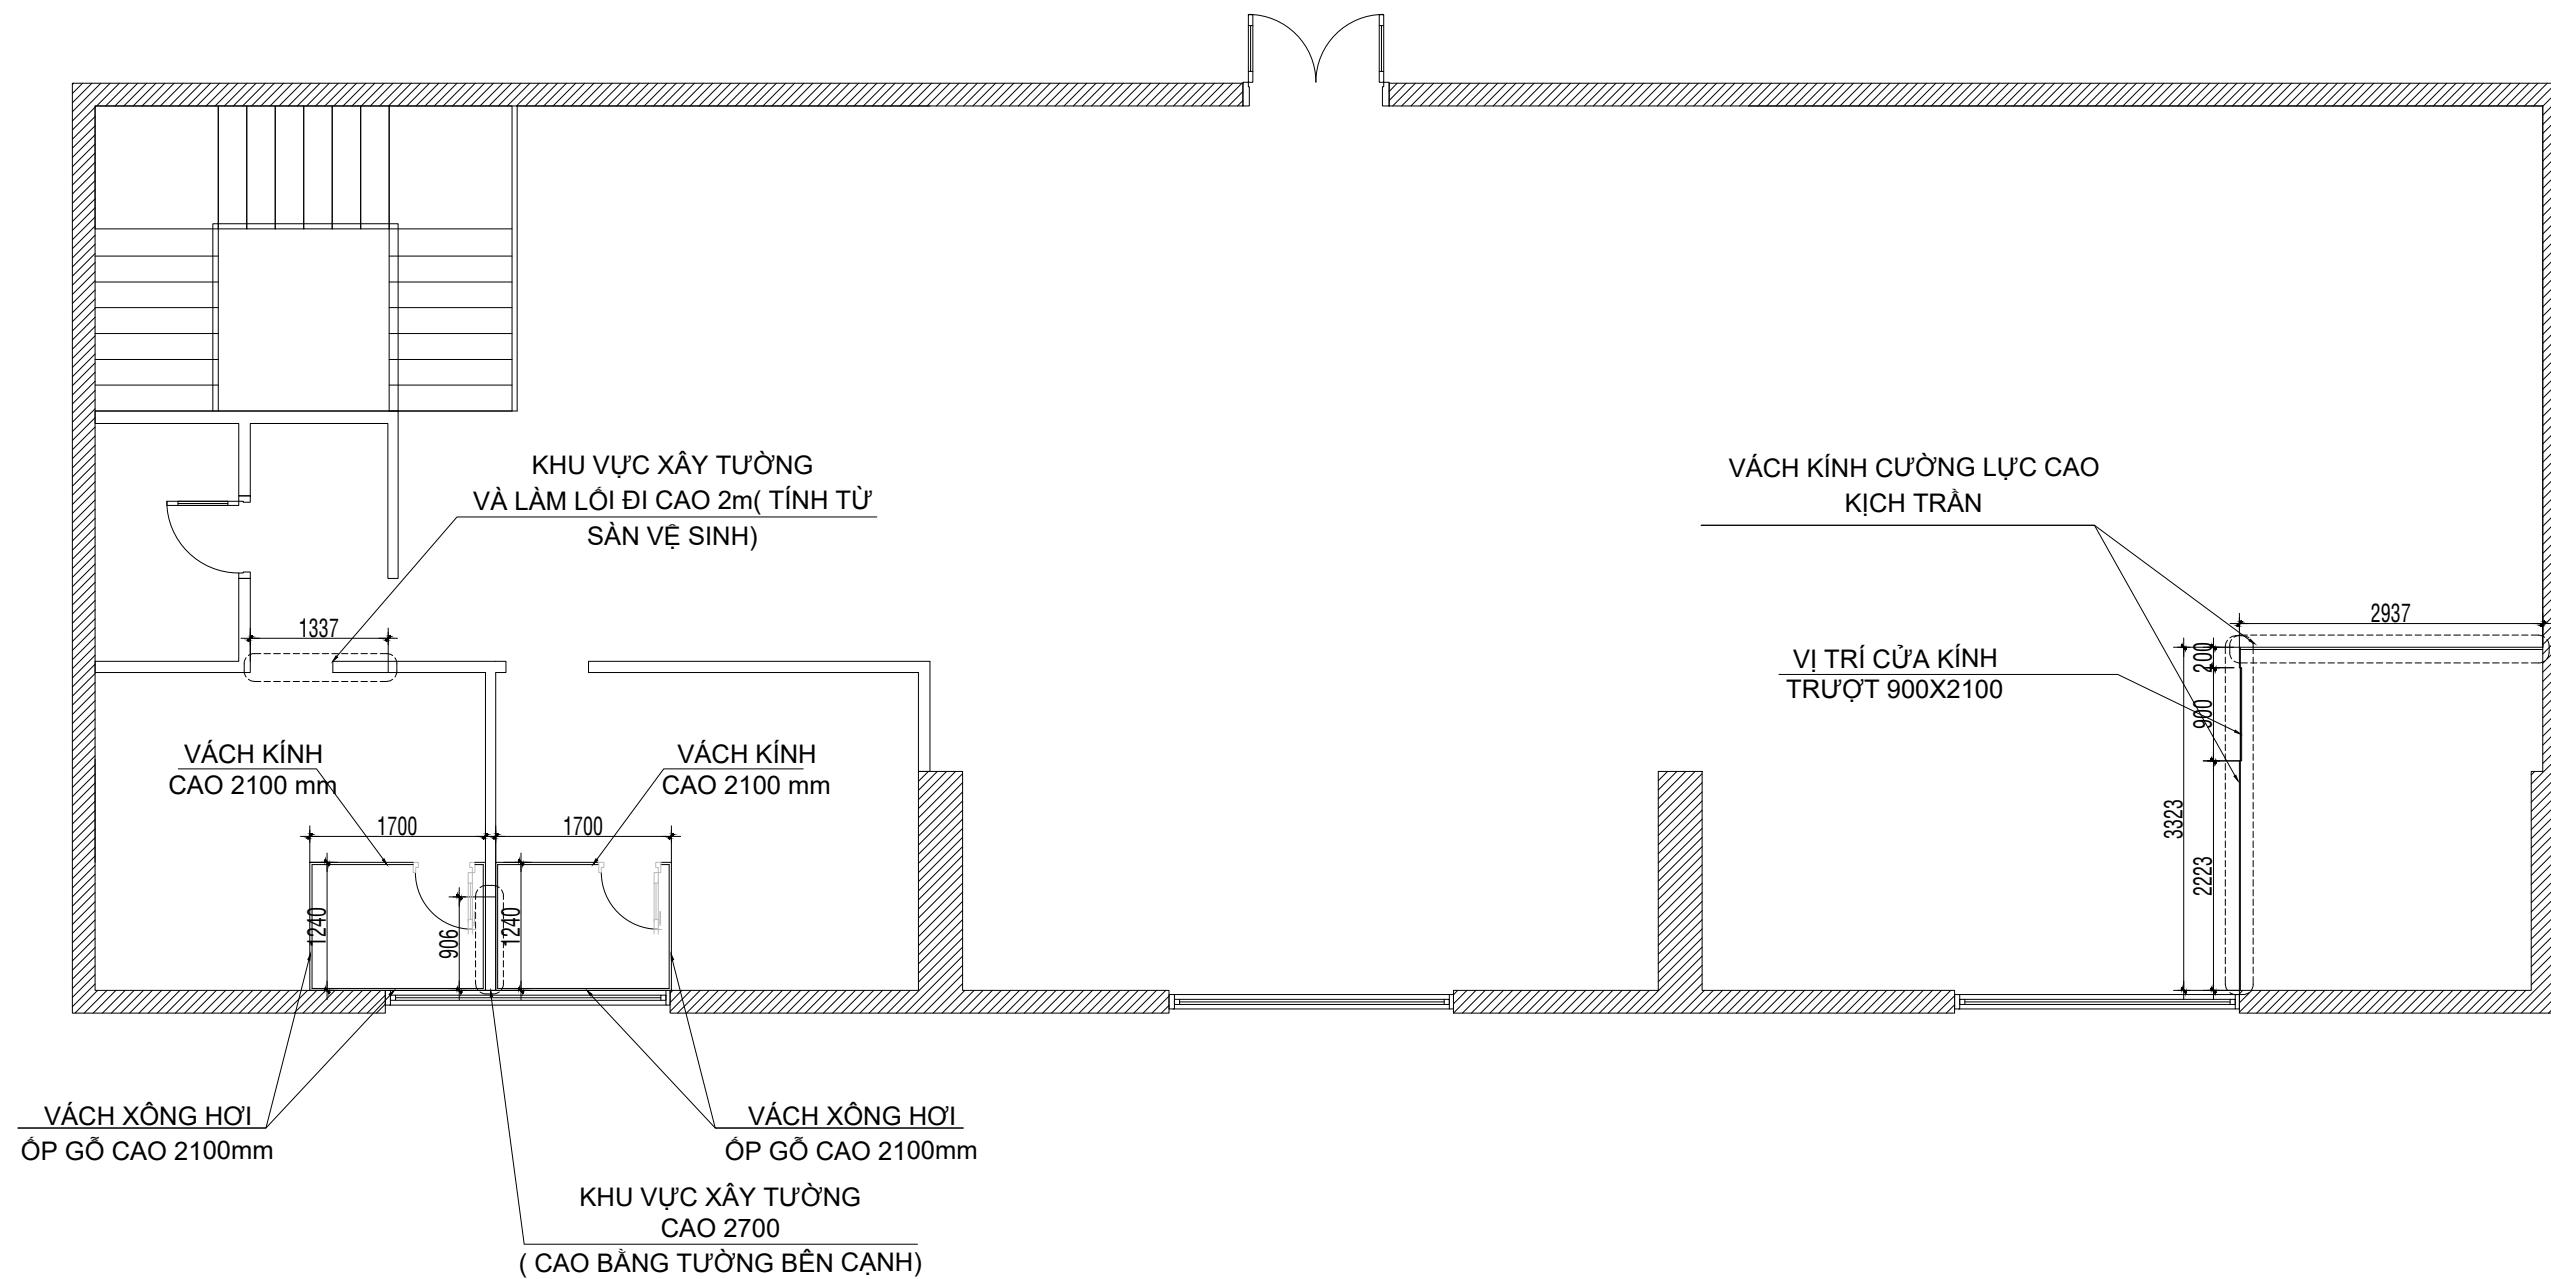



# MẶT BẰNG XÂY TƯỜNG + NGĂN VÁCH TẦNG 2

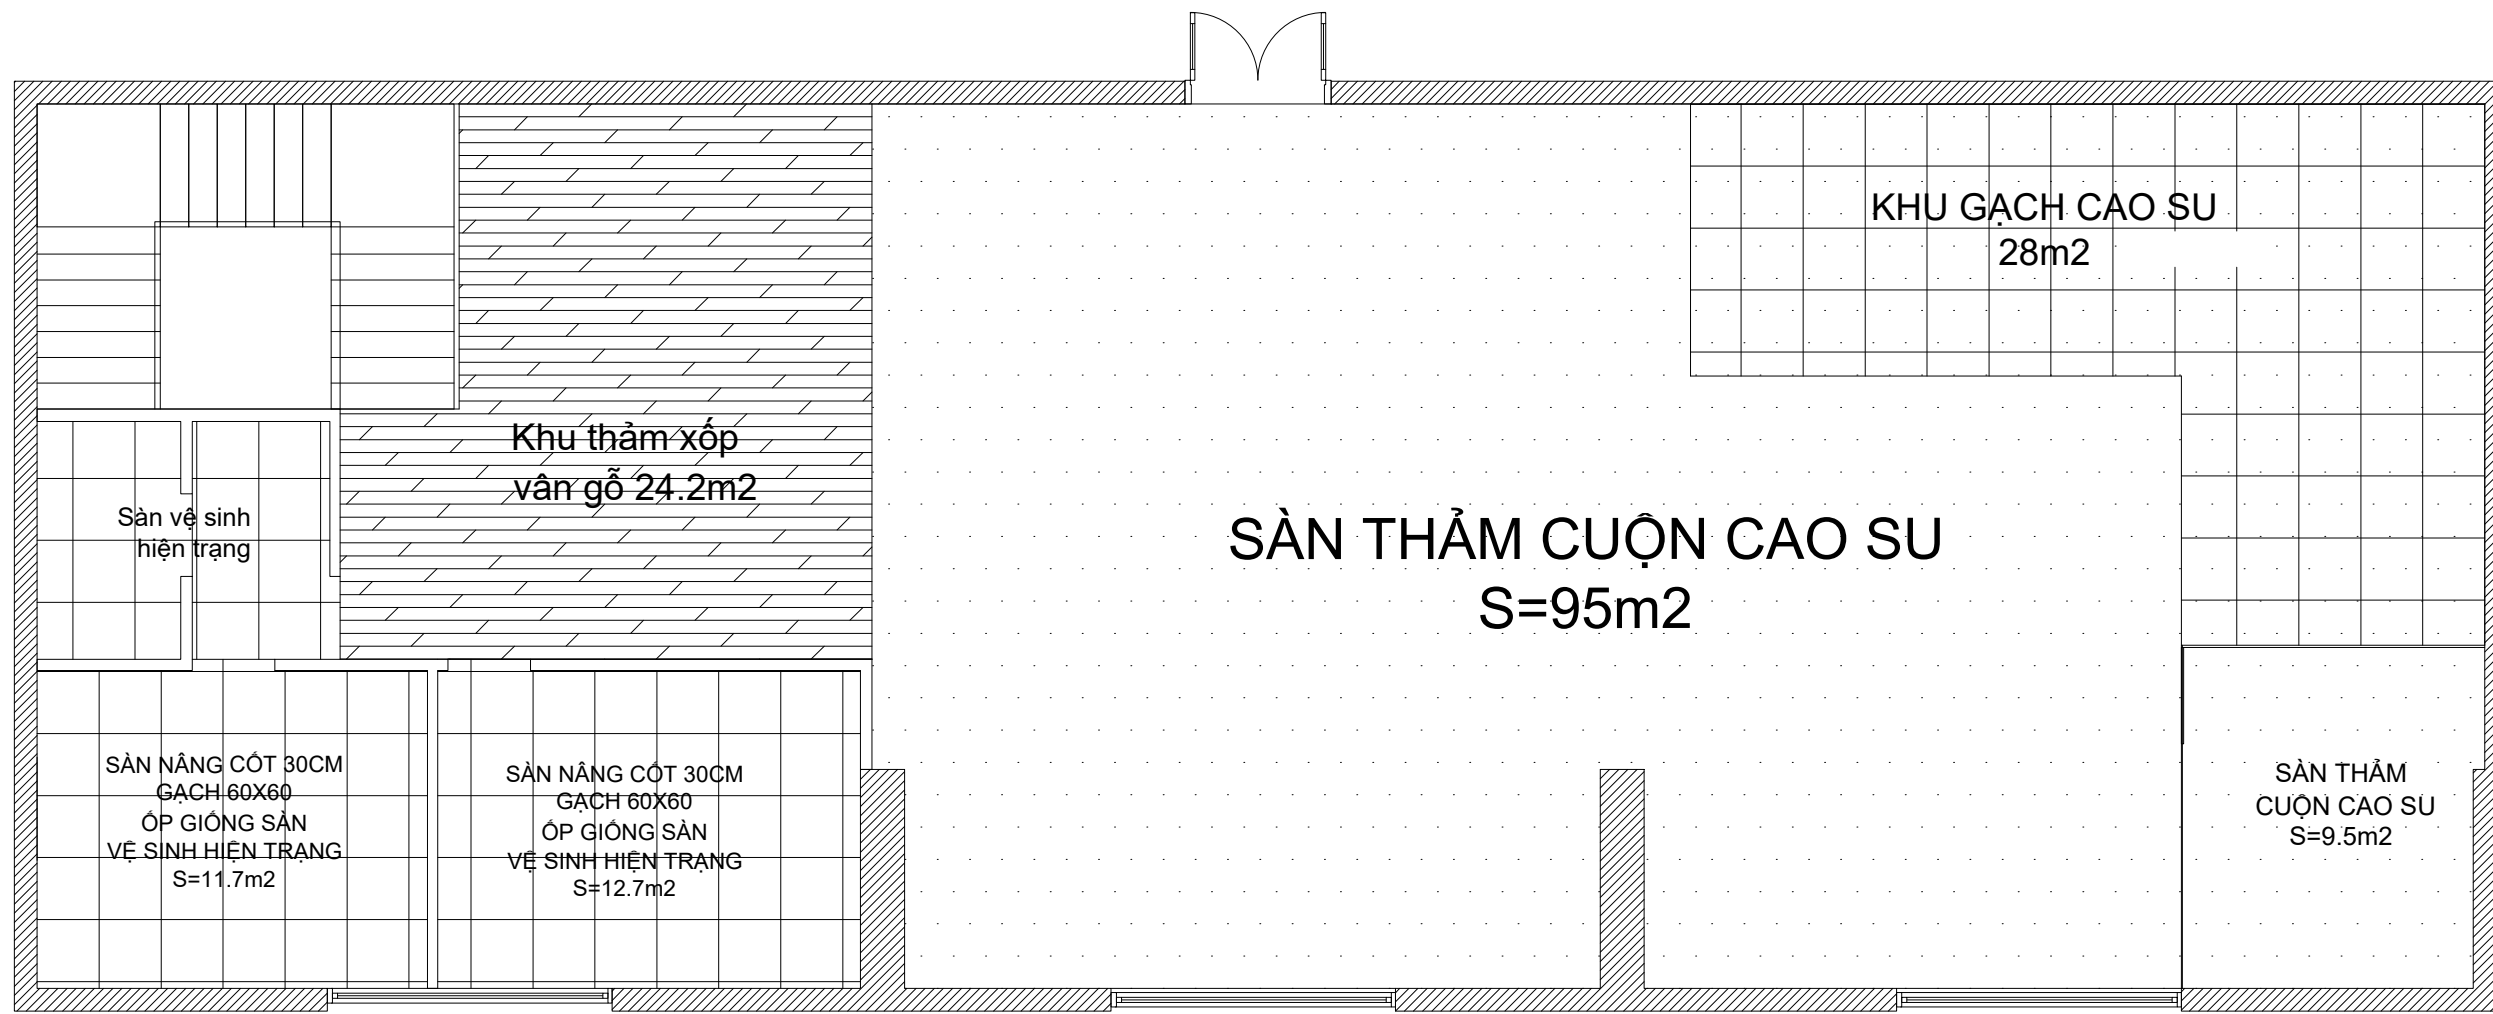





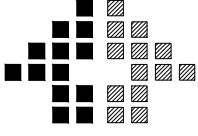


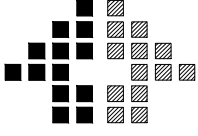
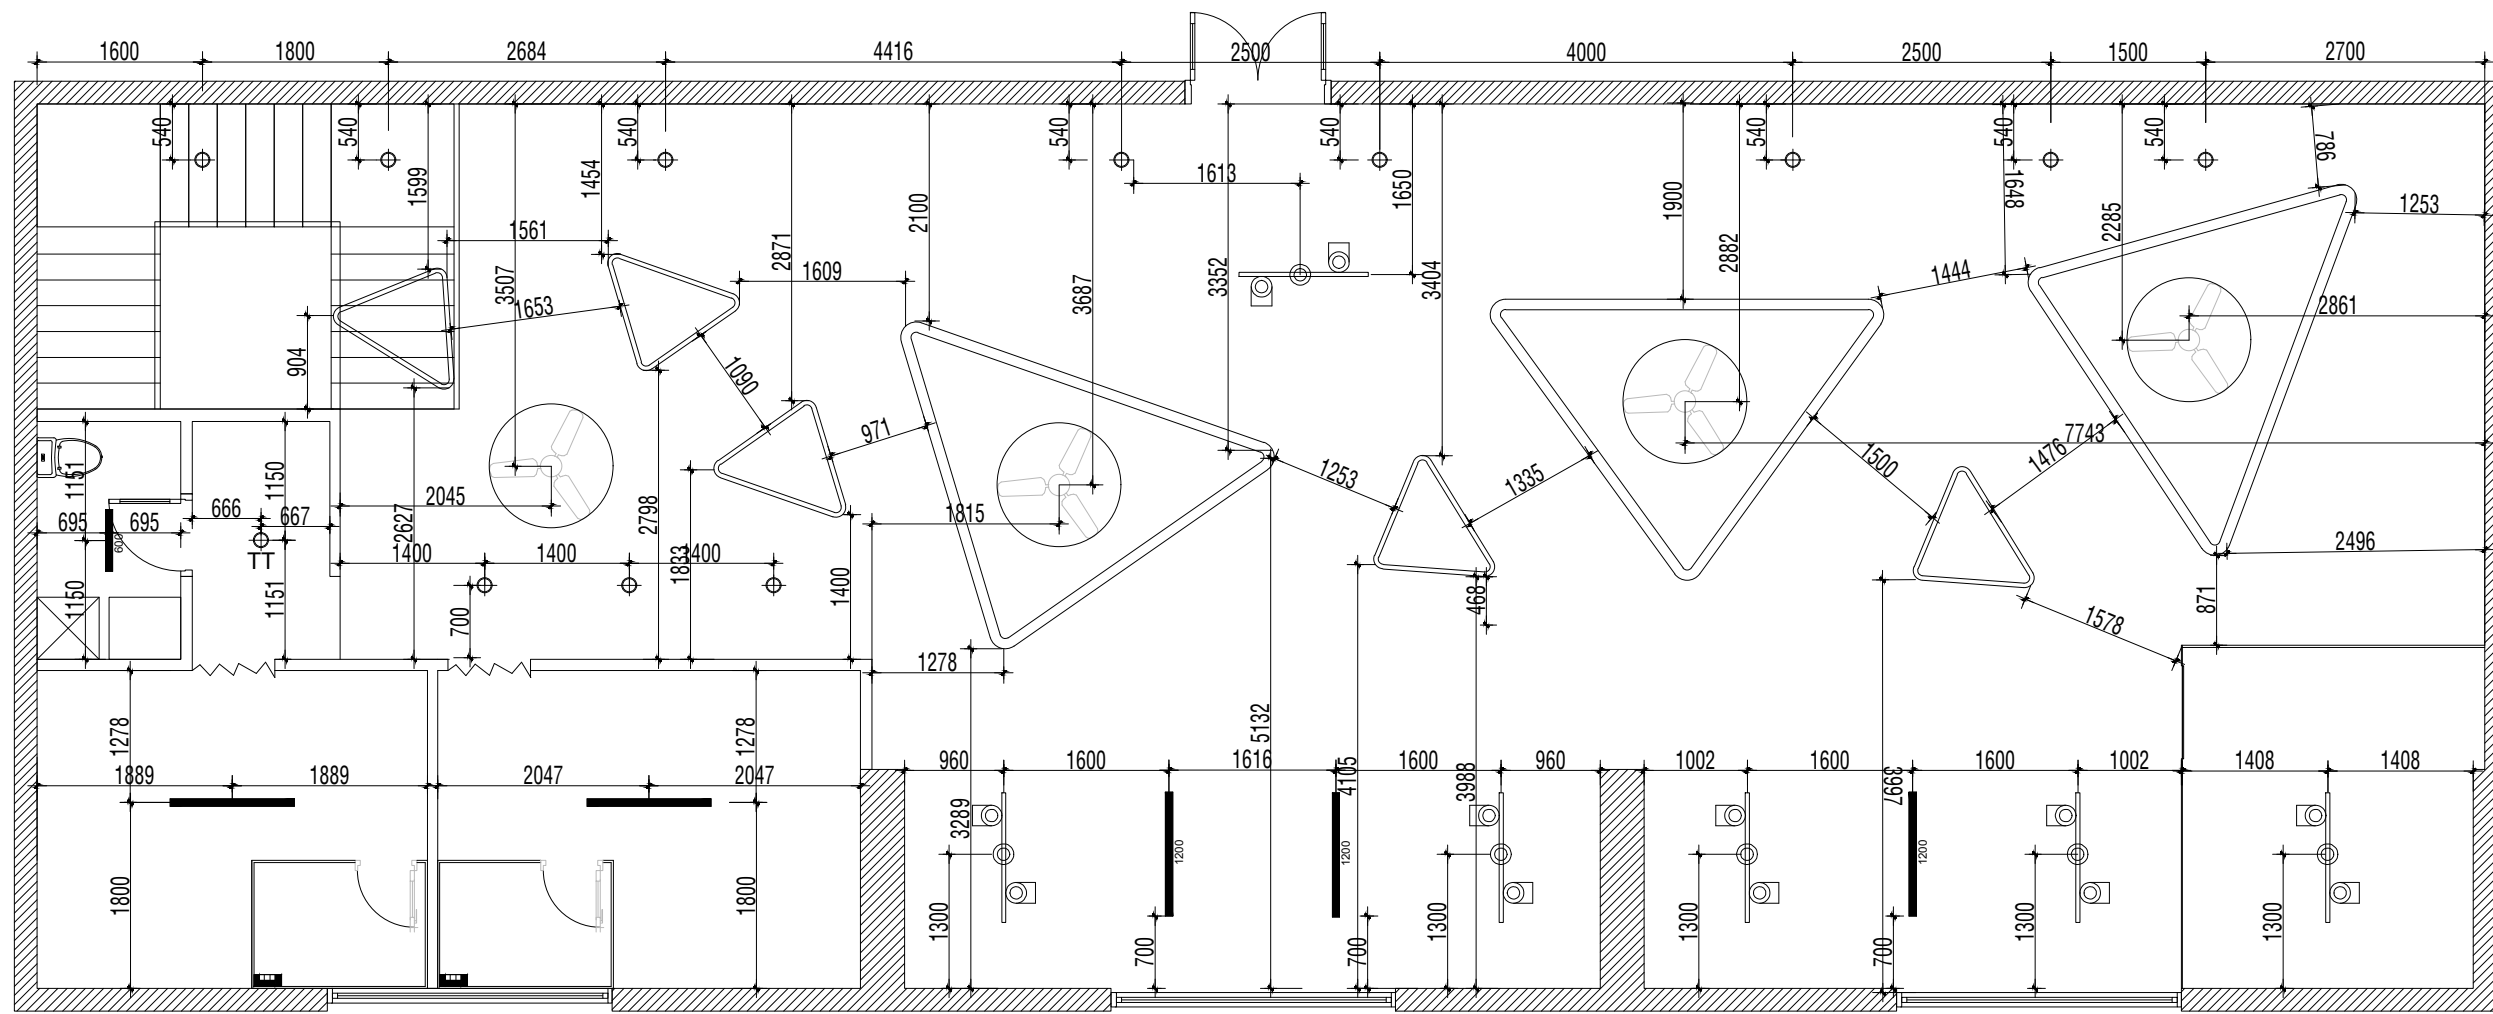
# MẶT BẰNG SÀN TẦNG 2

SỬA ĐỔI		
LẦN	NGÀY	XÁC NHẬN
1		
2		
3		
4		
GHI CHÚ:		
CHỦ ĐẦU TƯ:		
E: HÀ MY		
ĐỊA CHỈ: HÀ NỘI		
CÔNG TRÌNH:		
PHÒNG GYM 89 FITNESS		
HẠNG MỤC:		
NỘI THẤT		
T.VTKL:		
		
FAST GYM DESIGN		
DỊCH VỤ THIẾT KẾ PHÒNG GYM NHANH GIÁ RẺ		
CHỦ TRÌ KIẾN TRÚC:		
KTS. NGUYỄN CÔNG THÀNH		
THIẾT KẾ-VẼ:		
KTS. NGUYỄN CÔNG THÀNH		
QUẢN LÝ KỸ THUẬT:		
KTS. NGUYỄN CÔNG THÀNH		
TÊN BẢN VẼ:		
BỘ HỒ SƠ: THIẾT KẾ PHƯƠNG ÁN KIẾN TRÚC		
NGÀY PHÁT HÀNH: THÁNG 3 - 2023		
KHO GIẤY:	KÝ HIỆU BẢN VẼ:	

 SỬA ĐỔI		
LẦN	NGÀY	XÁC NHẬN
1		
2		
3		
4		
GHI CHÚ:		
CHỦ ĐẦU TƯ:		
E: HÀ MY		
ĐỊA CHỈ: HÀ NỘI		
CÔNG TRÌNH:		
PHÒNG GYM 89 FITNESS		
HẠNG MỤC:		
NỘI THẤT		
T.VTK:		
		
FAST GYM DESIGN		
DỊCH VỤ THIẾT KẾ PHÒNG GYM NHANH GIÁ RẺ		
CHỦ TRÌ KIẾN TRÚC:		
KTS. NGUYỄN CÔNG THÀNH		
THIẾT KẾ-VẼ:		
KTS. NGUYỄN CÔNG THÀNH		
QUẢN LÝ KỸ THUẬT:		
KTS. NGUYỄN CÔNG THÀNH		
TÊN BẢN VẼ:		
BỘ HỒ SƠ: THIẾT KẾ PHÒNG AN KIẾN TRÚC		
NGÀY PHÁT HÀNH: THÁNG 3- 2023		
KHỔ GIẤY:	KÝ HIỆU BẢN VẼ:	

  


**BẢNG CHI TIẾT THIẾT BỊ ĐIỆN TẦNG 2**




KÝ HIỆU	GHI CHÚ	SỐ LƯỢNG
	Đèn ống bơ lắp nổi, vỏ màu đen, a/s trung tính, 7w, treo sát trần	1 CÁI
	Đèn led chữ nhật thả trần phòng màu trắng, a/s trắng, KT: 600x70x40mm, 18w, treo cách sàn 2900mm	1 CÁI
	Đèn ống bơ lắp nổi, vỏ màu đen, a/s trung tính, 9w, lắp sát trần	11 CÁI
	Đèn ray rọi 3 bóng, 7w, á/s có 3 màu trắng, trung tính, vàng, treo cách sàn 2900	6 BỘ
	Đèn led chữ nhật thả trần phòng màu trắng, a/s trắng, KT: 1200x70x40mm, 18w, treo cách sàn 2900mm	5 CÁI
	Đèn xông hơi	2 CÁI
	Đèn tam giác nhỏ, a/s vàng, cường độ đèn tham khảo thêm, treo cách sàn 2900mm	5 CÁI
	Đèn tam giác lớn, a/s vàng, cường độ đèn tham khảo thêm, treo cách sàn 2900mm	3 CÁI
	Quạt trần panasonic, 3 cánh, sải cánh 1200, treo cách sàn 3000m	4 CÁI

# MẶT BẰNG TRẦN TẦNG 2


Đèn led hộp định hình tam giác, a/s trắng  
Cường độ đèn: tham khảo bên đèn

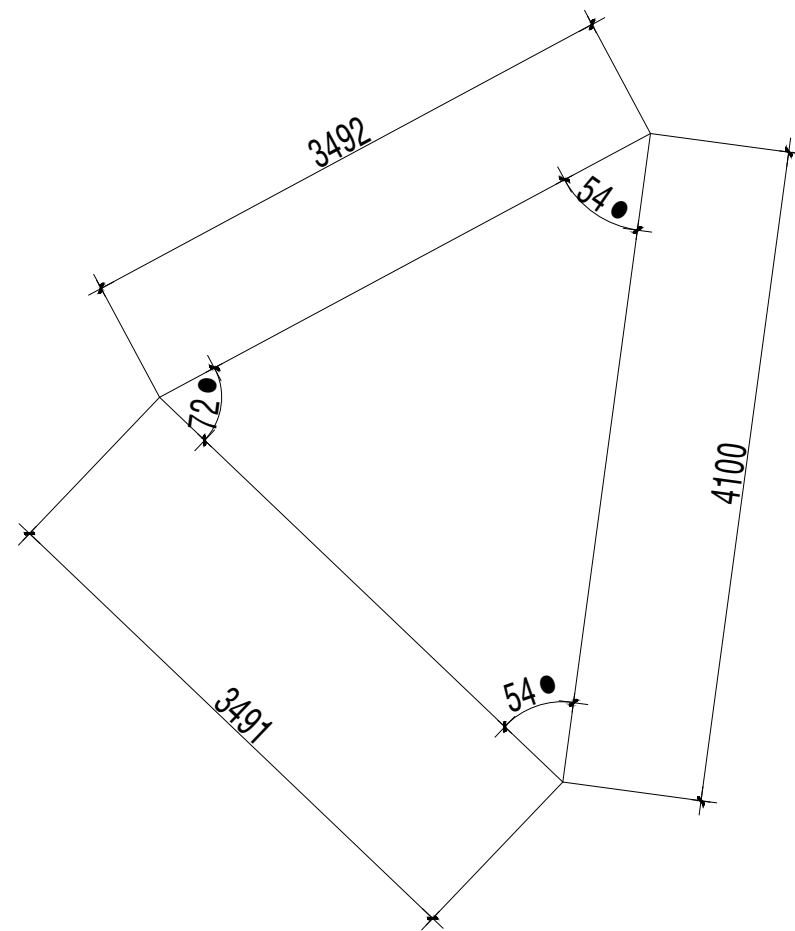


Đèn led hộp định hình tam giác, a/s vàng  
Cường độ đèn: tham khảo bên đèn

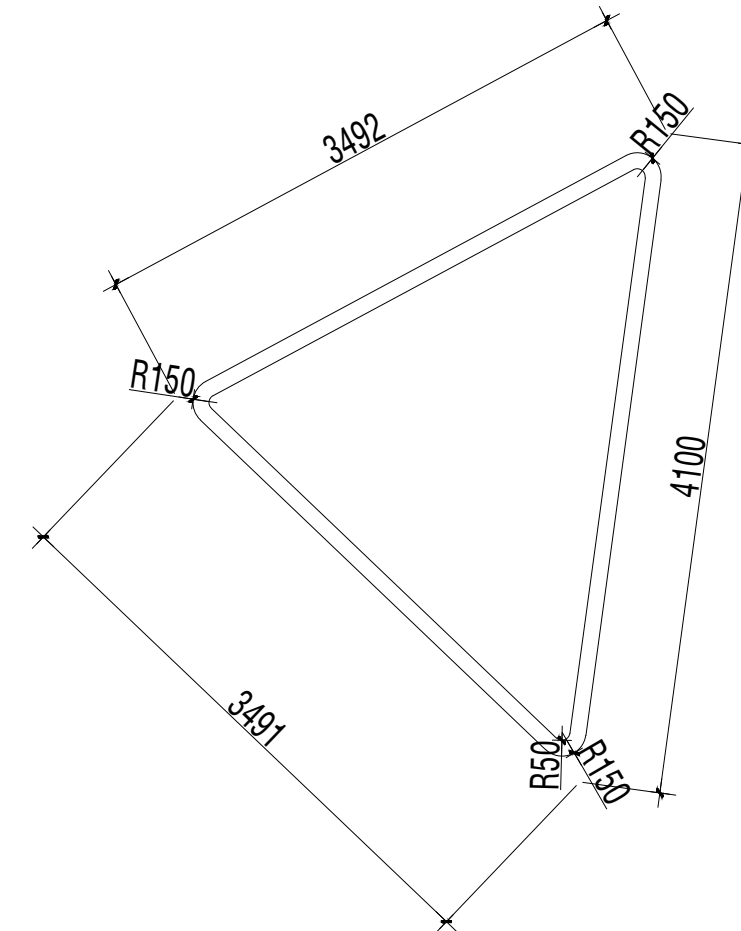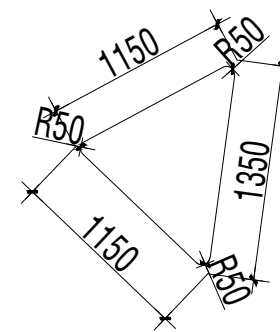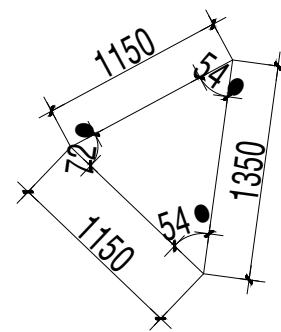

# KÍCH THƯỚC CHI TIẾT ĐÈN TAM GIÁC

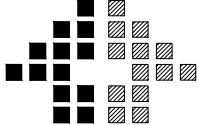
SỬA ĐỔI		
LẦN	NGÀY	XÁC NHẬN
1		
2		
3		
4		
GHI CHÚ:		
CHỦ ĐẦU TƯ:		
E: HÀ MY		
ĐỊA CHỈ: HÀ NỘI		
CÔNG TRÌNH:		
PHÒNG GYM 89 FITNESS		
HẠNG MỤC:		
NỘI THẤT		
T.VTK:		
		
FAST GYM DESIGN		
DỊCH VỤ THIẾT KẾ PHÒNG GYM NHANH GIÁ RẺ		
CHỦ TRÌ KIẾN TRÚC:		
KTS. NGUYỄN CÔNG THÀNH		
THIẾT KẾ-VẼ:		
KTS. NGUYỄN CÔNG THÀNH		
QUẢN LÝ KỸ THUẬT:		
KTS. NGUYỄN CÔNG THÀNH		
TÊN BẢN VẼ:		
BỘ HỒ SƠ: THIẾT KẾ PHÒNG AN KIẾN TRÚC		
NGÀY PHÁT HÀNH: THÁNG 3 - 2023		
KHO GIẤY:	KÝ HIỆU BẢN VẼ:	



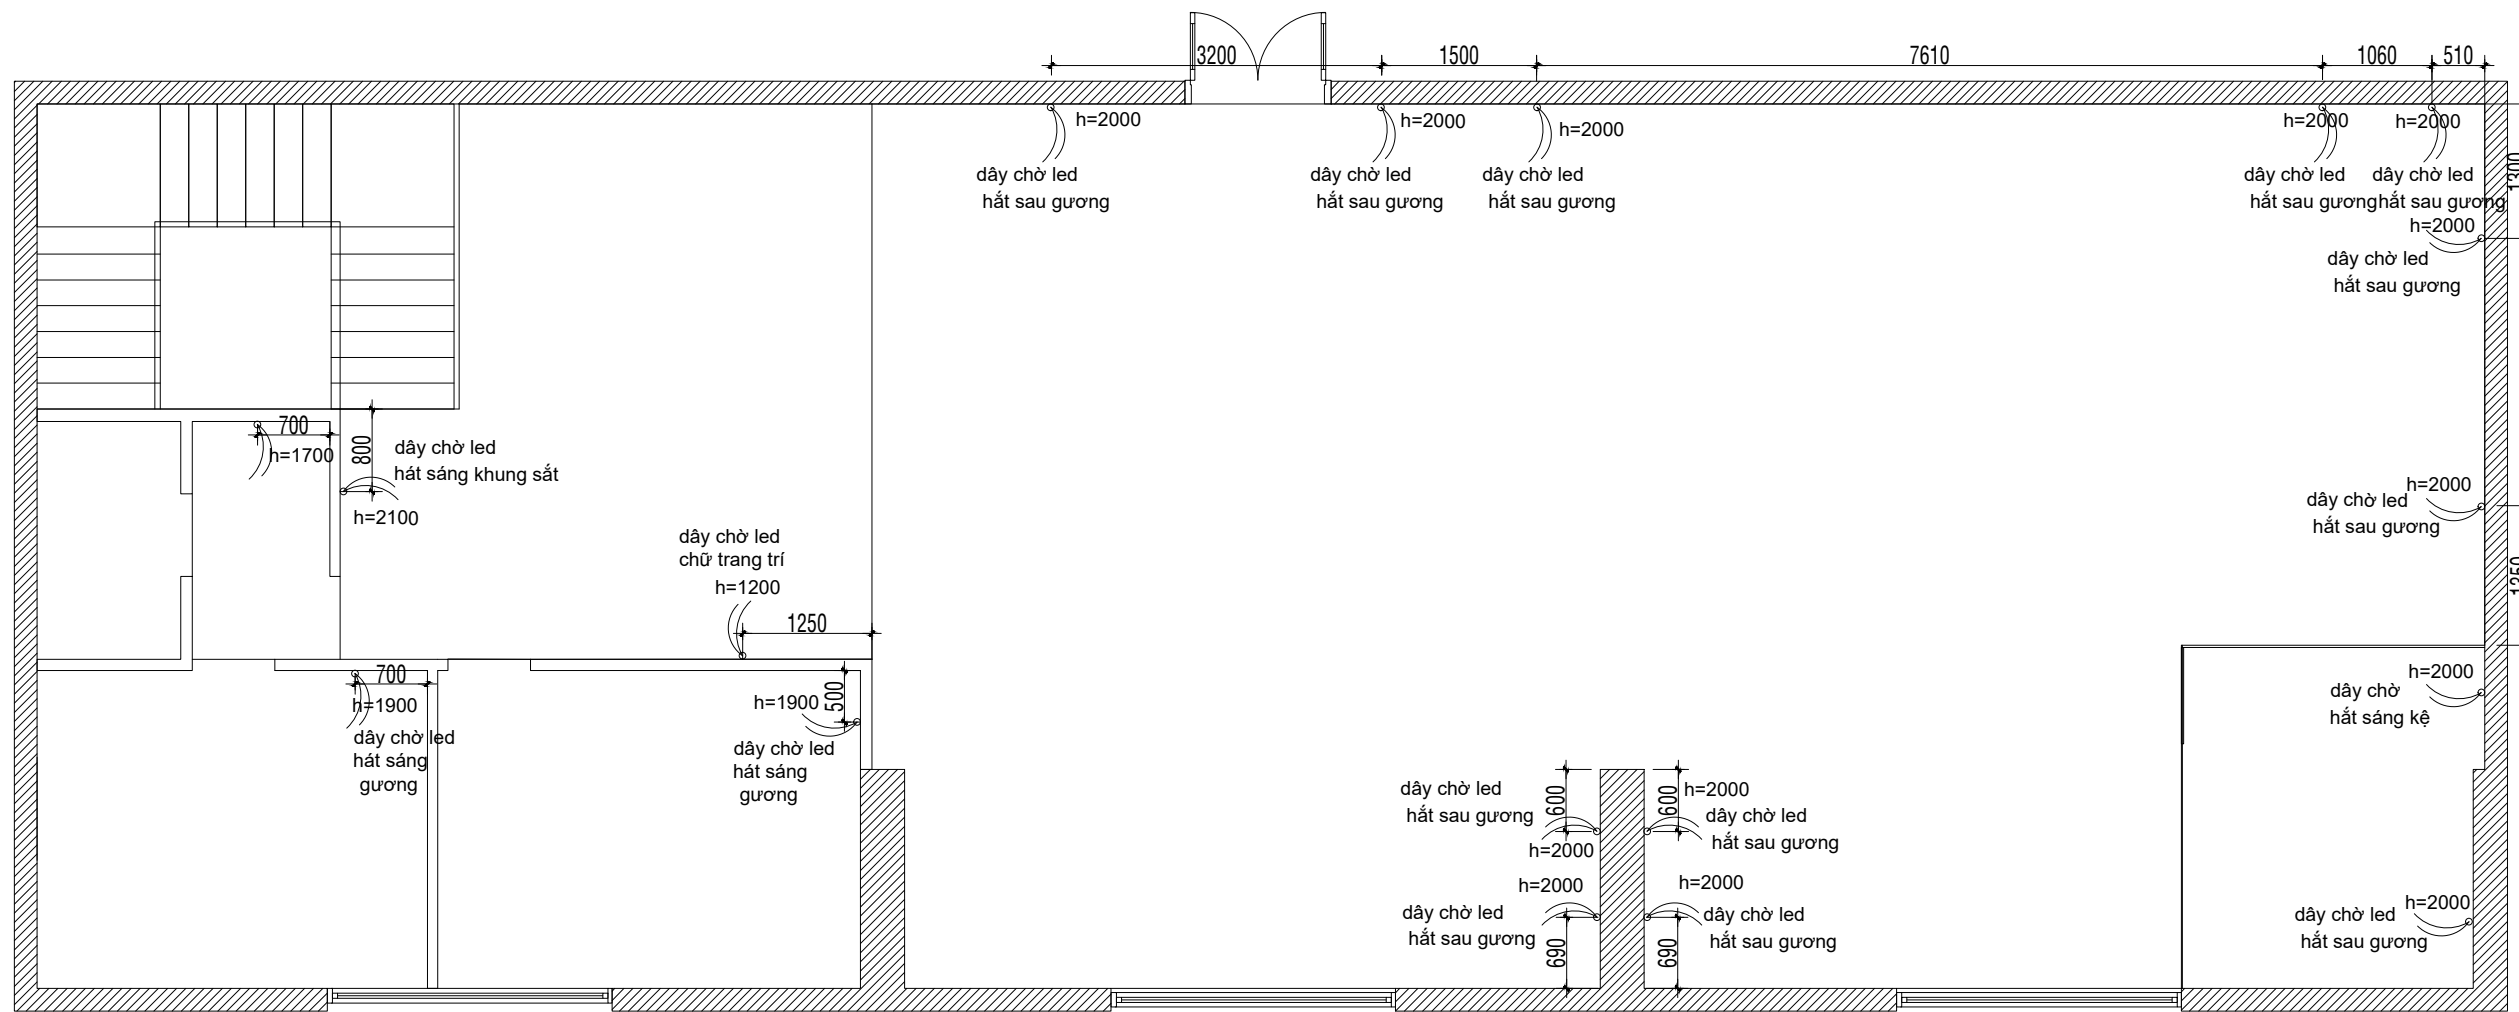

# MẶT BẰNG TRẦN DÂY CHỜ ĐÈN TẦNG 2

SỬA ĐỔI		
LẦN	NGÀY	XÁC NHẬN
1		
2		
3		
4		
GHI CHÚ:		
CHỦ ĐẦU TƯ:		
E: HÀ MY		
ĐỊA CHỈ: HÀ NỘI		
CÔNG TRÌNH:		
PHÒNG GYM 89 FITNESS		
HẠNG MỤC:		
NỘI THẤT		
T.VTKL:		
FAST GYM DESIGN		
DỊCH VỤ THIẾT KẾ PHÒNG GYM NHANH GIÁ RẺ		
CHỦ TRÌ KIẾN TRÚC:		
KTS. NGUYỄN CÔNG THÀNH		
THIẾT KẾ-VẼ:		
KTS. NGUYỄN CÔNG THÀNH		
QUẢN LÝ KỸ THUẬT:		
KTS. NGUYỄN CÔNG THÀNH		
TÊN BẢN VẼ:		
BỘ HỒ SƠ: THIẾT KẾ PHƯƠNG AN KIẾN TRÚC		
NGÀY PHÁT HÀNH: THÁNG 3 - 2023		
KHO GIỮ:	KÝ HIỆU BẢN VẼ:	

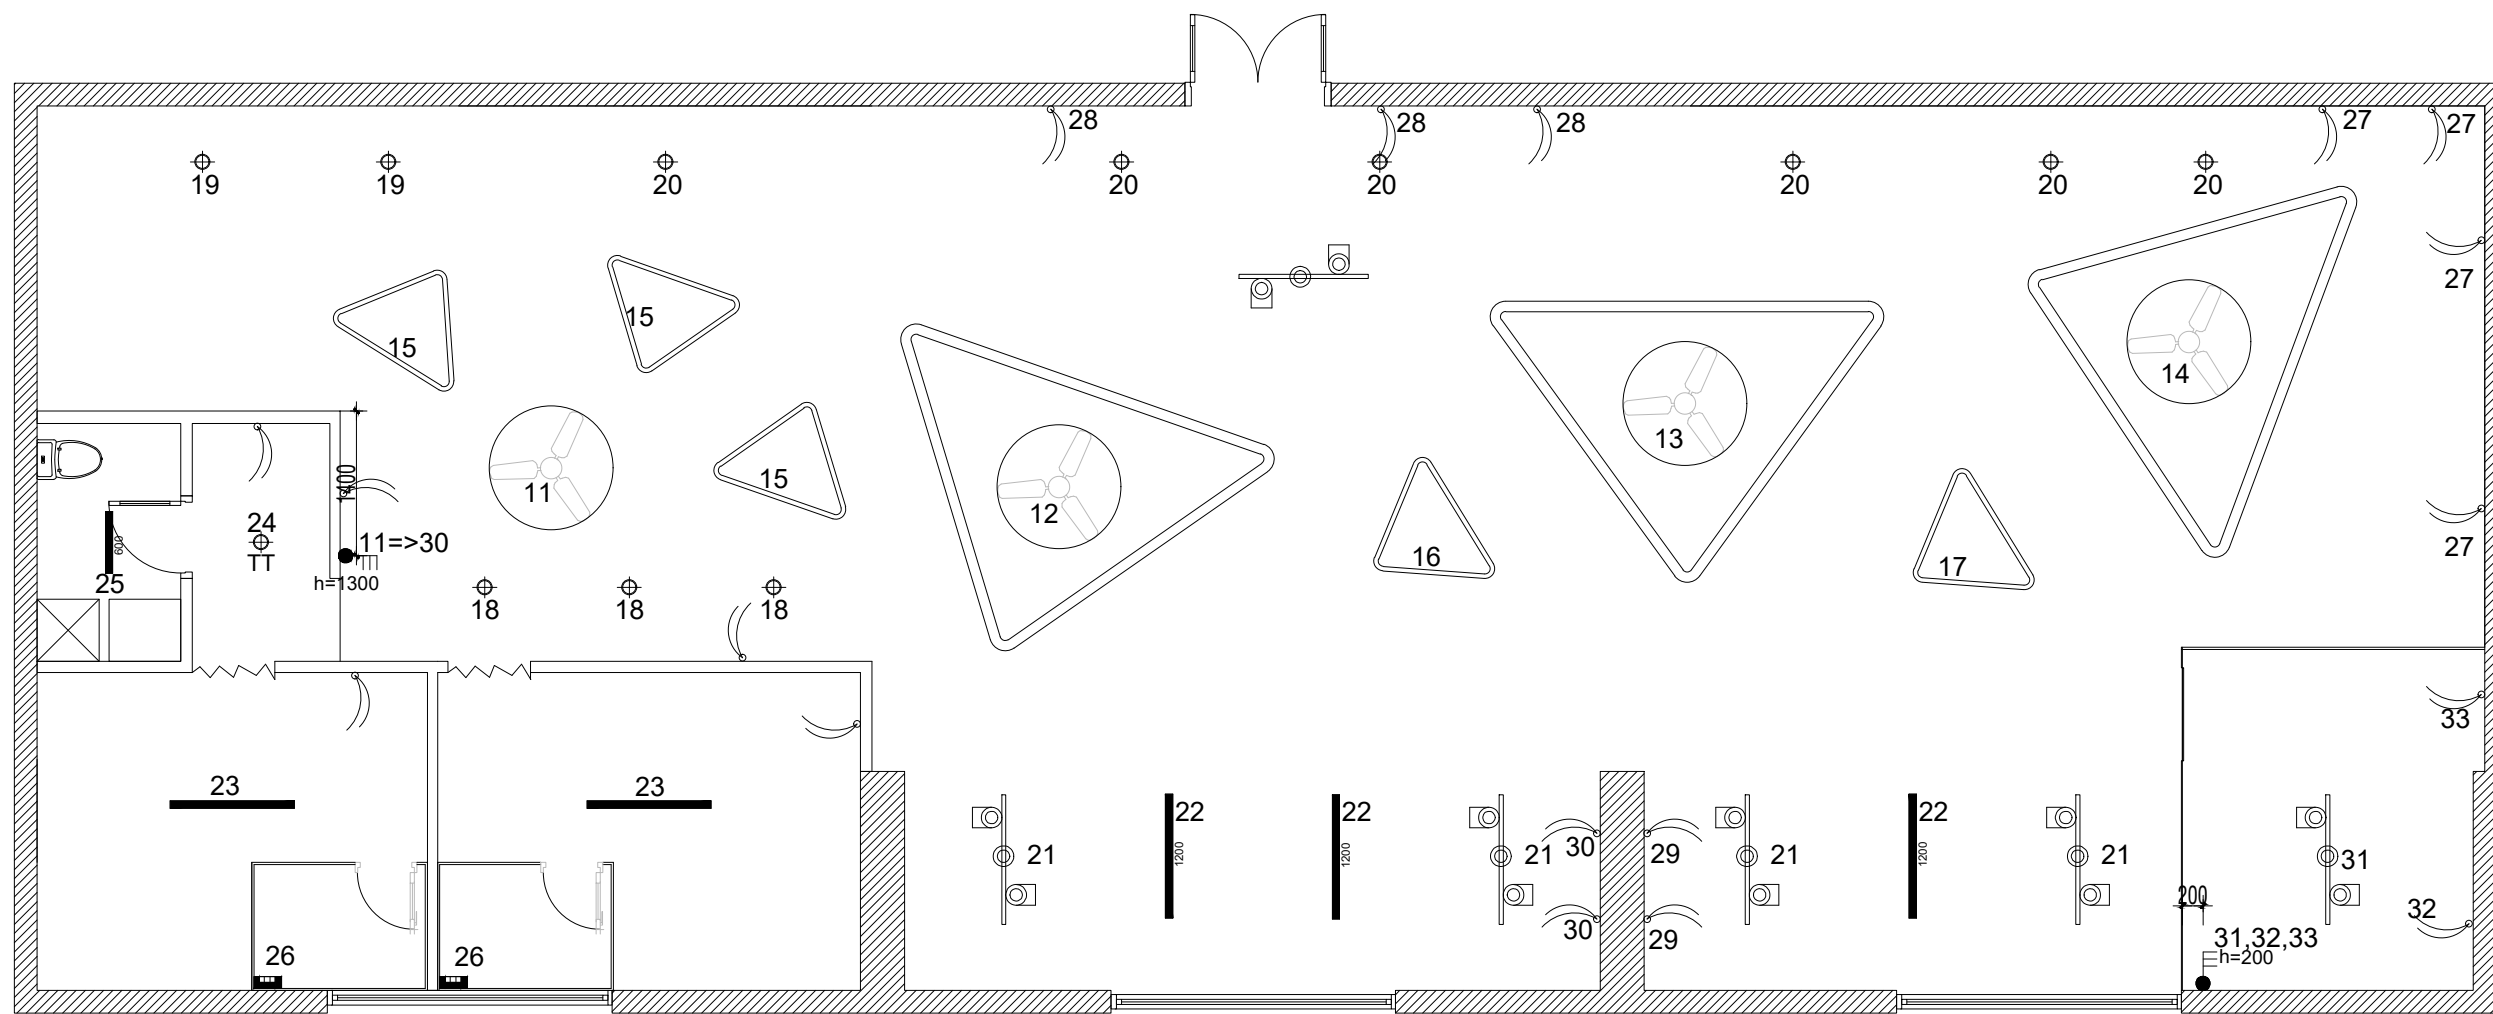


# MẶT BẰNG CÔNG TẮC TẦNG 2

## BẢNG CHI TIẾT THIẾT BỊ ĐIỆN TẦNG 2

KÝ HIỆU	GHI CHÚ	SỐ LƯỢNG
	Công tắc 1,2,3,4 phím 1 chiều	18CÁI, 4 công tắc quạt

SỬA ĐỔI		
LẦN	NGÀY	XÁC NHẬN
1		
2		
3		
4		
GHI CHÚ:		
CHỦ ĐẦU TƯ:		
E: HÀ MY		
ĐỊA CHỈ: HÀ NỘI		
CÔNG TRÌNH:		
PHÒNG GYM 89 FITNESS		
HẠNG MỤC:		
NỘI THẤT		
T.VTK:		
FAST GYM DESIGN		
DỊCH VỤ THIẾT KẾ PHÒNG GYM NHANH GIÁ RẺ		
CHỦ TRÌ KIẾN TRÚC:		
KTS. NGUYỄN CÔNG THÀNH		
THIẾT KẾ-VẼ:		
KTS. NGUYỄN CÔNG THÀNH		
QUẢN LÝ KỸ THUẬT:		
KTS. NGUYỄN CÔNG THÀNH		
TÊN BẢN VẼ:		
BỘ HỒ SƠ: THIẾT KẾ PHÒNG AN KIẾN TRÚC		
NGÀY PHÁT HÀNH: THÁNG 3- 2023		
KHỔ GIẤY:	KÝ HIỆU BẢN VẼ:	

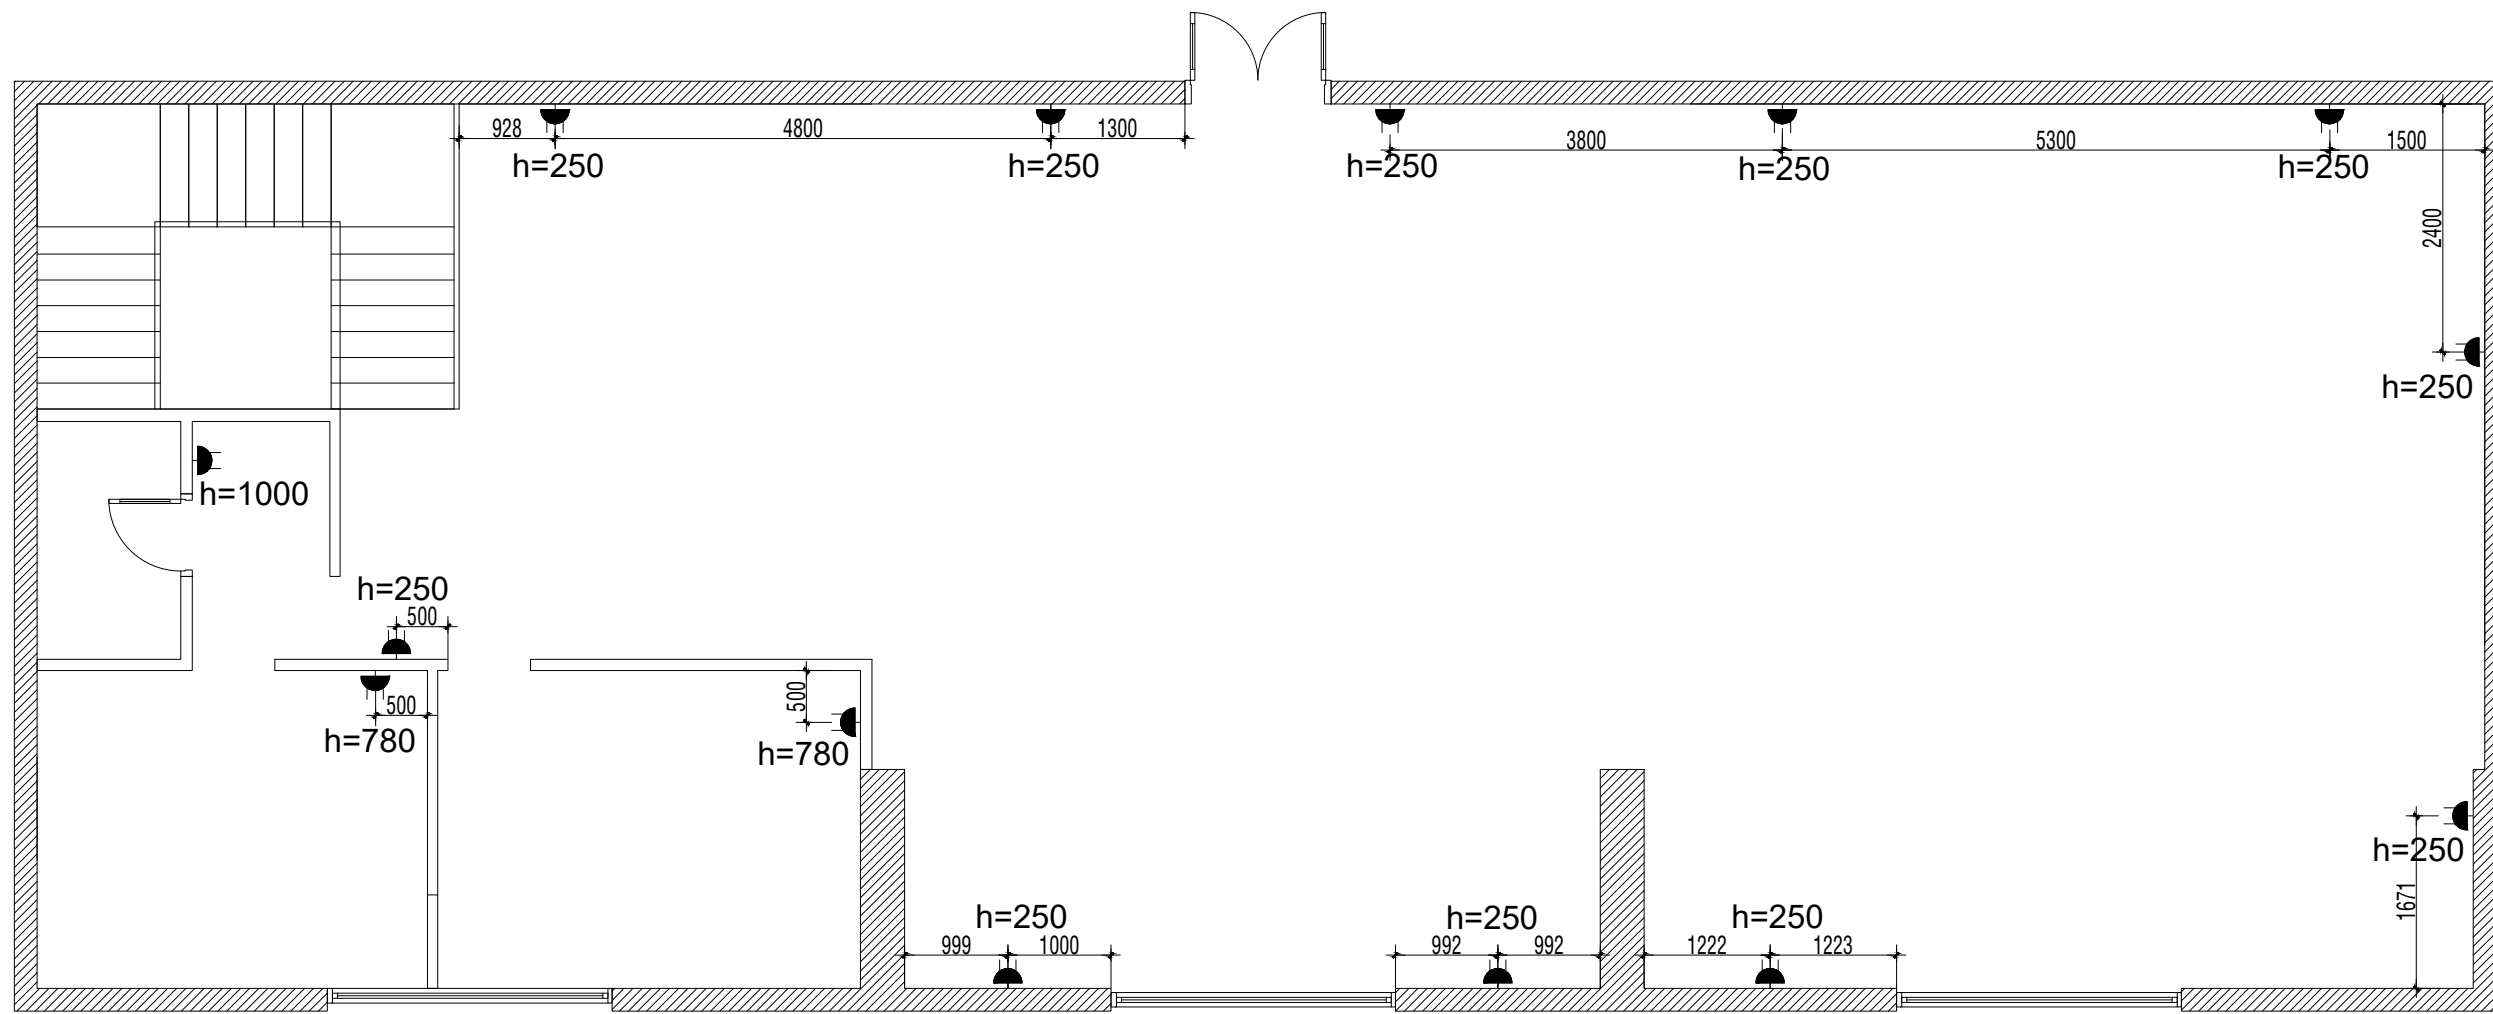


## MẶT BẰNG Ổ CẮM TẦNG 2


### BẢNG CHI TIẾT THIẾT BỊ ĐIỆN TẦNG 1


KÝ HIỆU	GHI CHÚ	SỐ LƯỢNG
	Ổ cắm đôi âm tường	14CÁI

SỬA ĐỔI		
LẦN	NGÀY	XÁC NHẬN
1		
2		
3		
4		
GHI CHÚ:		
CHỦ ĐẦU TƯ:		
E: HÀ MY		
ĐỊA CHỈ: HÀ NỘI		
CÔNG TRÌNH:		
PHÒNG GYM 89 FITNESS		
HẠNG MỤC:		
NỘI THẤT		
T.VTKL:		
FAST GYM DESIGN		
DỊCH VỤ THIẾT KẾ PHÒNG GYM NHANH GIÁ RẺ		
CHỦ TRÌ KIẾN TRÚC:		
KTS. NGUYỄN CÔNG THÀNH		
THIẾT KẾ-VẼ:		
KTS. NGUYỄN CÔNG THÀNH		
QUẢN LÝ KỸ THUẬT:		
KTS. NGUYỄN CÔNG THÀNH		
TÊN BẢN VẼ:		
GHI CHÚ LAYER		
BỘ HỒ SƠ: THIẾT KẾ PHÒNG AN KIẾN TRÚC		
NGÀY PHÁT HÀNH: THÁNG 3- 2023		
KHỔ GIẤY:		KÝ HIỆU BẢN VẼ:
A3: 1/100		KT-00

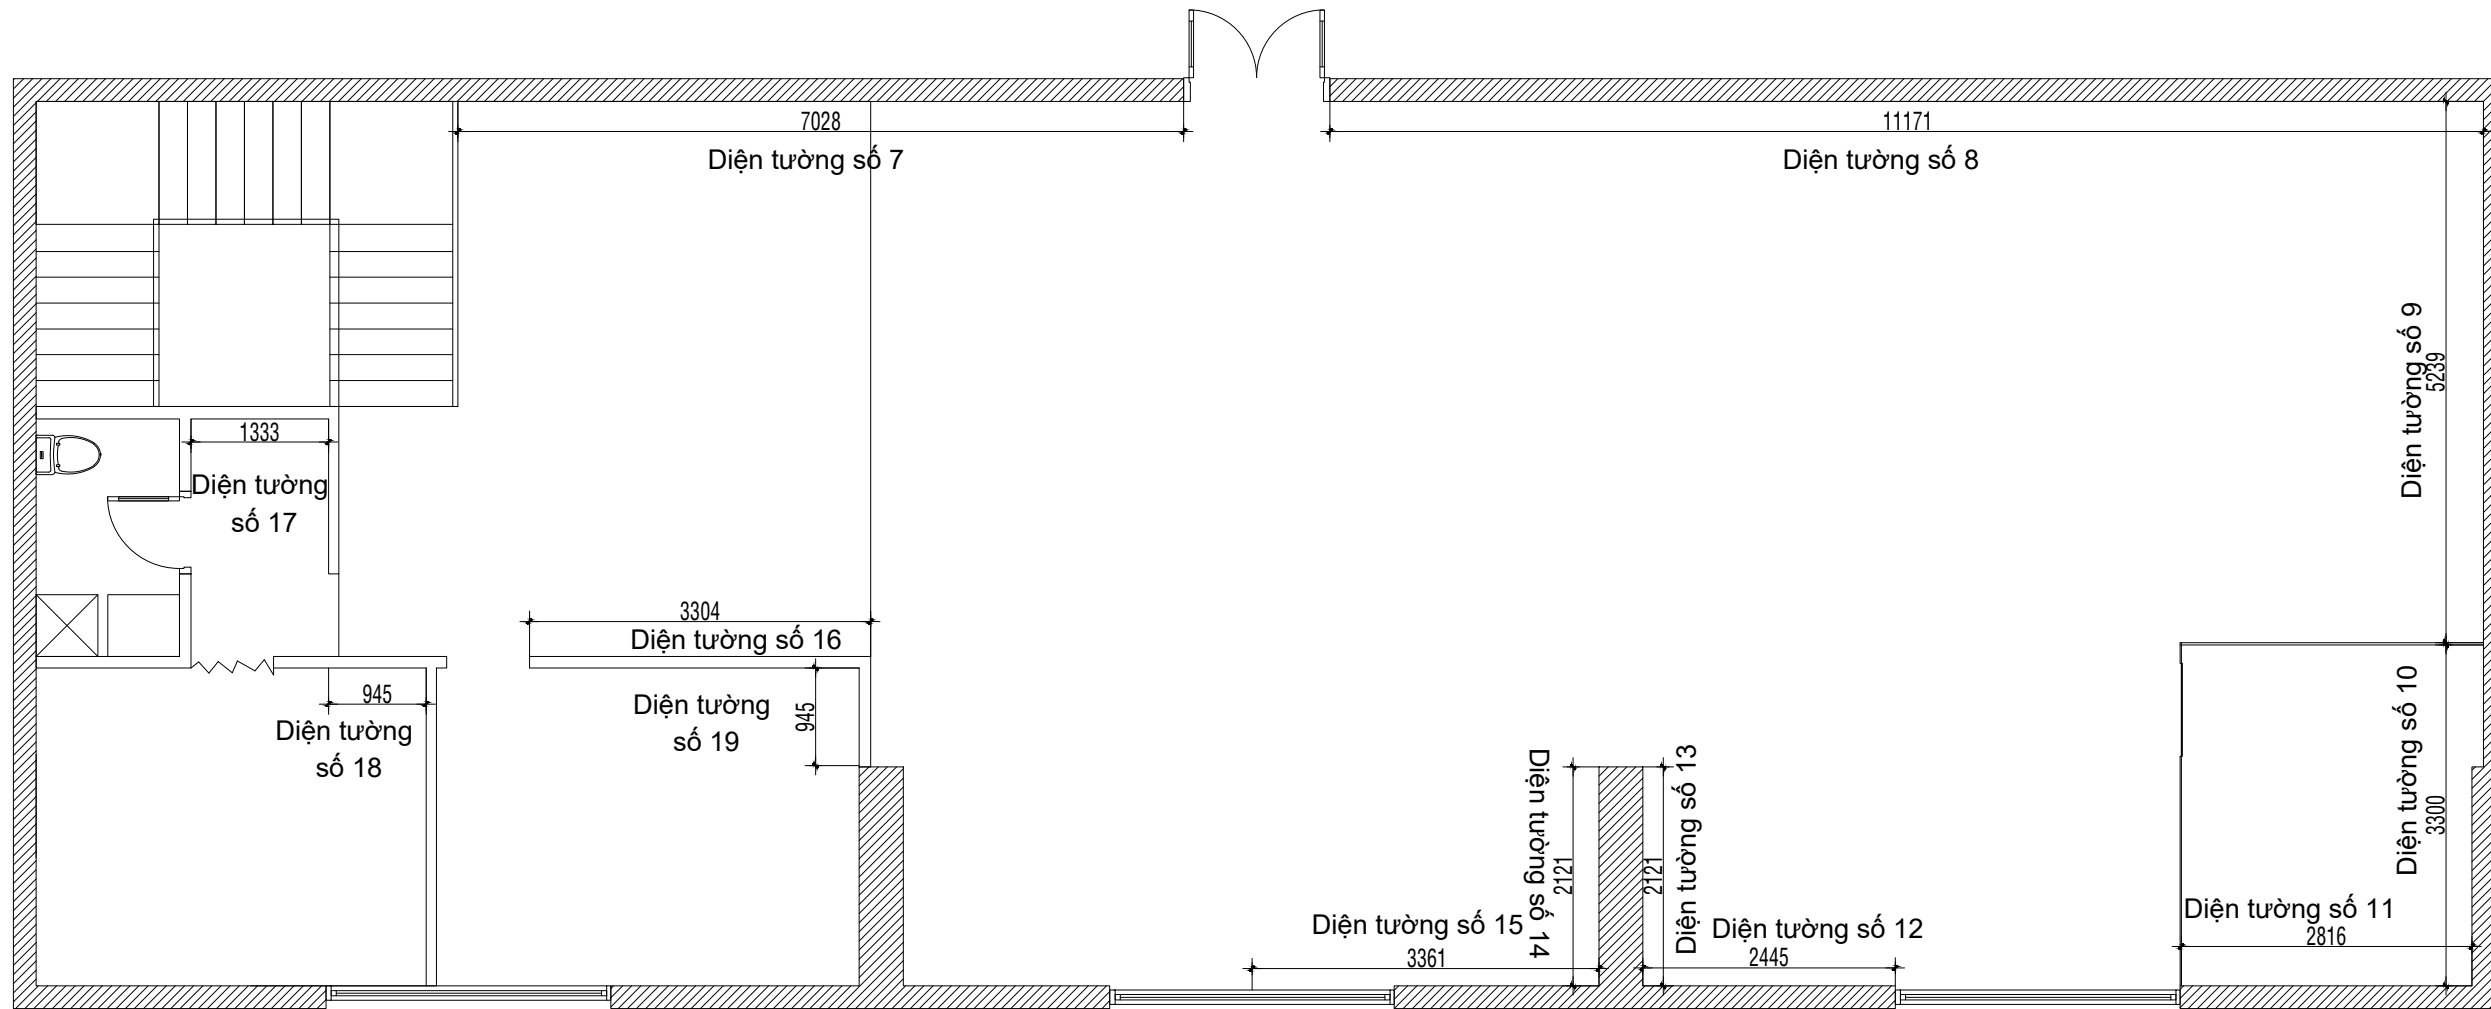



# ĐÁNH SỐ THỨ TỰ DIỆN TƯỜNG CHÍNH

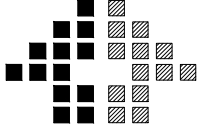SỬA ĐỔI		
LẦN	NGÀY	XÁC NHẬN
1		
2		
3		
4		
GHI CHÚ:		
CHỦ ĐẦU TƯ:		
E: HÀ MY		
ĐỊA CHỈ: HÀ NỘI		
CÔNG TRÌNH:		
PHÒNG GYM 89 FITNESS		
HẠNG MỤC:		
NỘI THẤT		
TƯ VẤN:		
		
FAST GYM DESIGN		
DỊCH VỤ THIẾT KẾ PHÒNG GYM NHANH GIÁ RẺ		
CHỦ TRƯỞNG KIẾN TRÚC:		
KTS. NGUYỄN CÔNG THÀNH		
THIẾT KẾ - VẼ:		
KTS. NGUYỄN CÔNG THÀNH		
QUẢN LÝ KỸ THUẬT:		
KTS. NGUYỄN CÔNG THÀNH		
TÊN BẢN VẼ:		
GHI CHÚ LAYER		
BỘ HỒ SƠ: THIẾT KẾ PHÒNG AN KIẾN TRÚC		
NGÀY PHÁT HÀNH: THÁNG 3 - 2023		
KHỔ GIẤY:		KÝ HIỆU BẢN VẼ:
A3: 1/100		KT-00

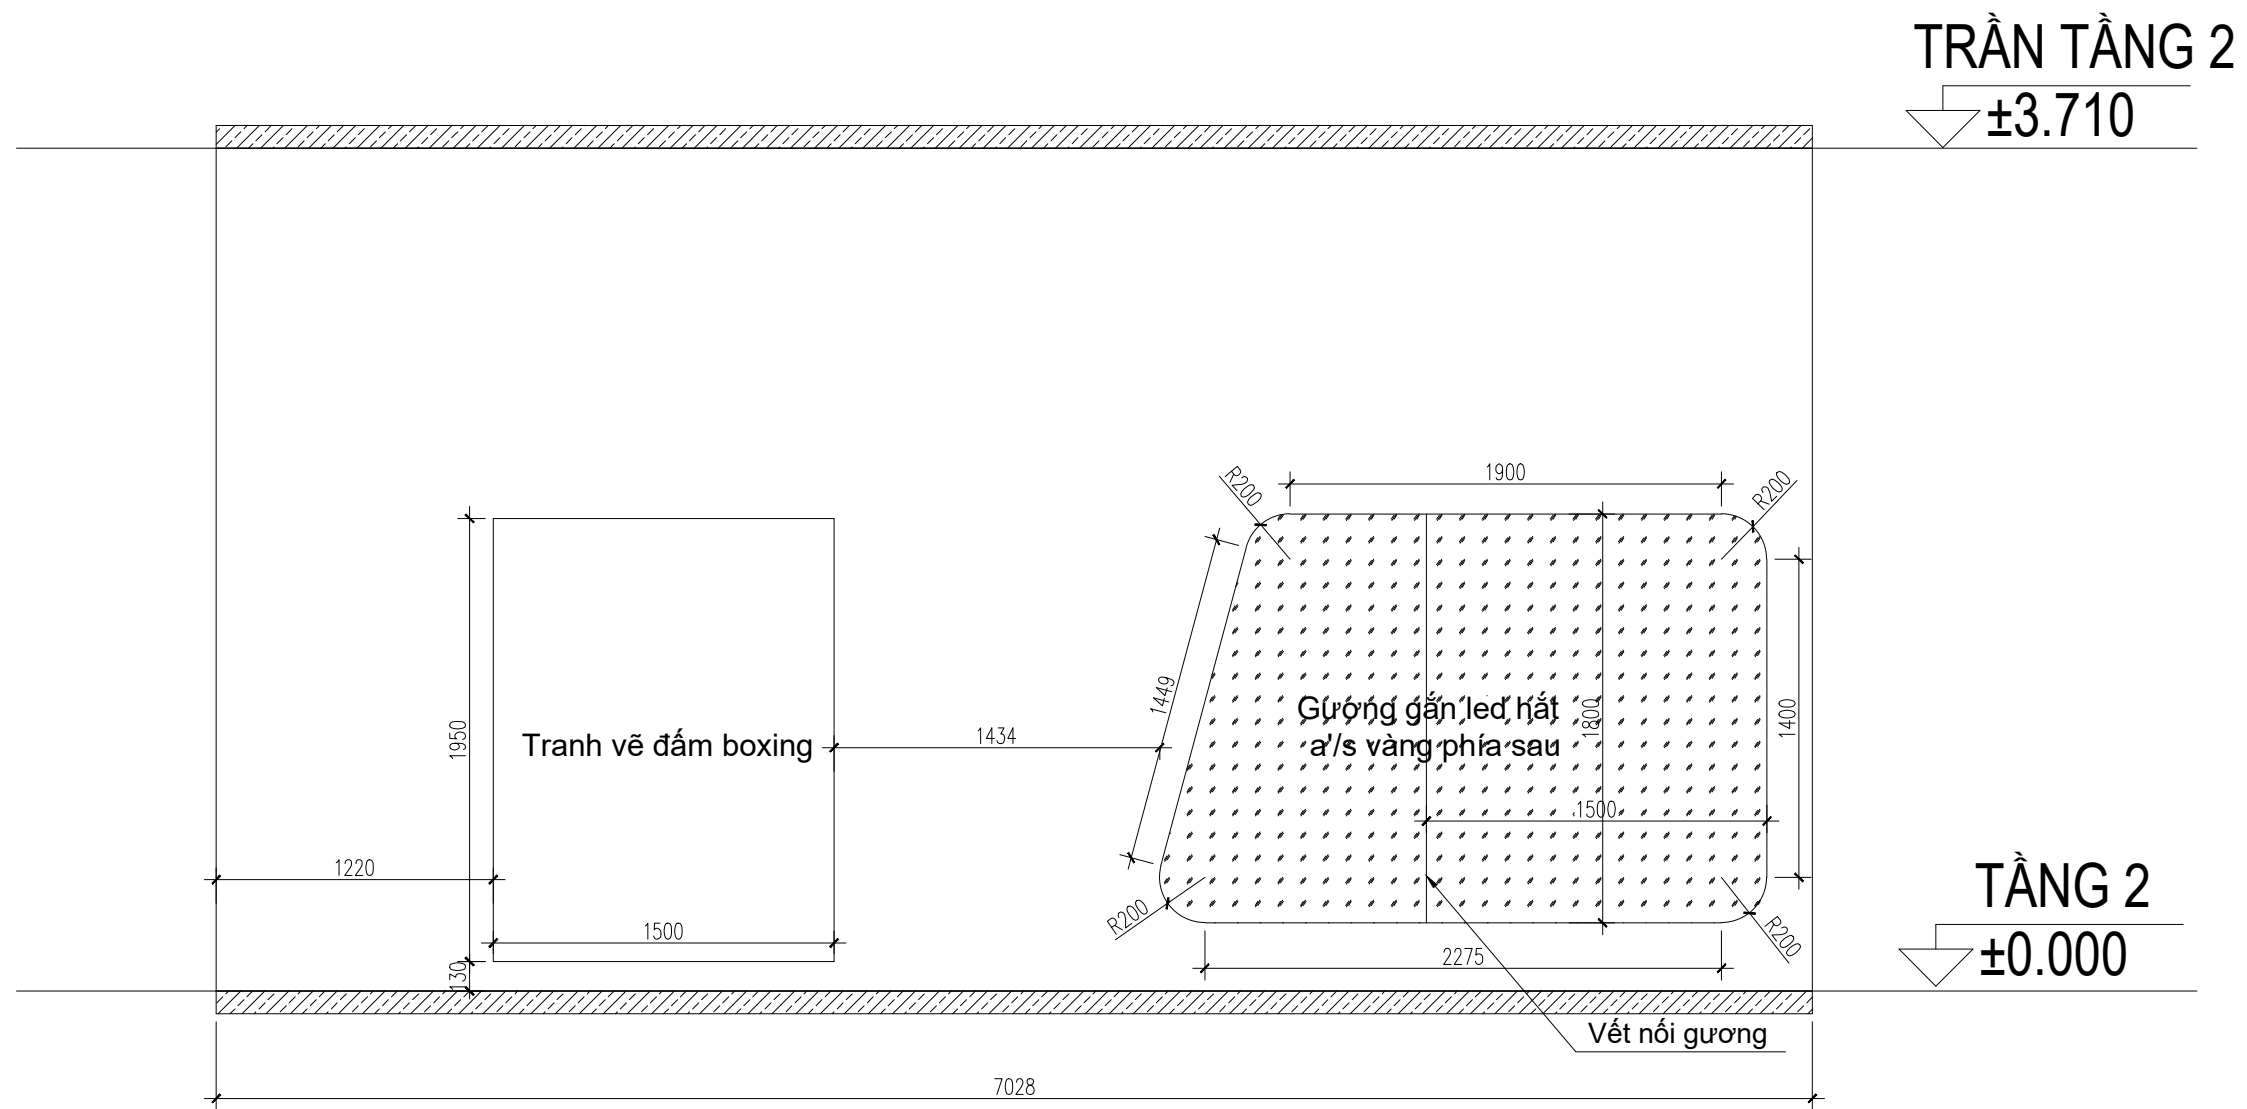


# DIỆN TƯỜNG SỐ 7

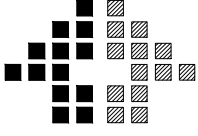SỬA ĐỔI		
LẦN	NGÀY	XÁC NHẬN
1		
2		
3		
4		
GHI CHÚ:		
CHỦ ĐẦU TƯ:		
E: HÀ MY		
ĐỊA CHỈ: HÀ NỘI		
CÔNG TRÌNH:		
PHÒNG GYM 89 FITNESS		
HẠNG MỤC:		
NỘI THẤT		
T.VTK:		
		
FAST GYM DESIGN		
DỊCH VỤ THIẾT KẾ PHÒNG GYM NHANH GIÁ RẺ		
CHỦ TRÌ KIẾN TRÚC:		
KTS. NGUYỄN CÔNG THÀNH		
THIẾT KẾ-VẼ:		
KTS. NGUYỄN CÔNG THÀNH		
QUẢN LÝ KỸ THUẬT:		
KTS. NGUYỄN CÔNG THÀNH		
TÊN BẢN VẼ:		
BỘ HỒ SƠ: THIẾT KẾ PHƯƠNG AN KIẾN TRÚC		
NGÀY PHÁT HÀNH: THÁNG 3 - 2023		
KHO GIỮ:	KÝ HIỆU BẢN VẼ:	

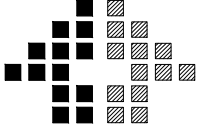SỬA ĐỔI		
LẦN	NGÀY	XÁC NHẬN
1		
2		
3		
4		
GHI CHÚ:		
CHỦ ĐẦU TƯ:		
E: HÀ MY		
ĐỊA CHỈ: HÀ NỘI		
CÔNG TRÌNH:		
PHÒNG GYM 89 FITNESS		
HẠNG MỤC:		
NỘI THẤT		
TƯ VẤN:		
		
FAST GYM DESIGN		
DỊCH VỤ THIẾT KẾ PHÒNG GYM NHANH GIÁ RẺ		
CHỦ TRÌ KIẾN TRÚC:		
KTS. NGUYỄN CÔNG THÀNH		
THIẾT KẾ-VẼ:		
KTS. NGUYỄN CÔNG THÀNH		
QUẢN LÝ KỸ THUẬT:		
KTS. NGUYỄN CÔNG THÀNH		
TÊN BẢN VẼ:		
BỘ HỒ SƠ: THIẾT KẾ PHÒNG AN KIẾN TRÚC		
NGÀY PHÁT HÀNH: THÁNG 3 - 2023		
KHO GIỮ:	KÝ HIỆU BẢN VẼ:	

TRẦN TẦNG 2  
±3.710

TẦNG 2  
±0.000

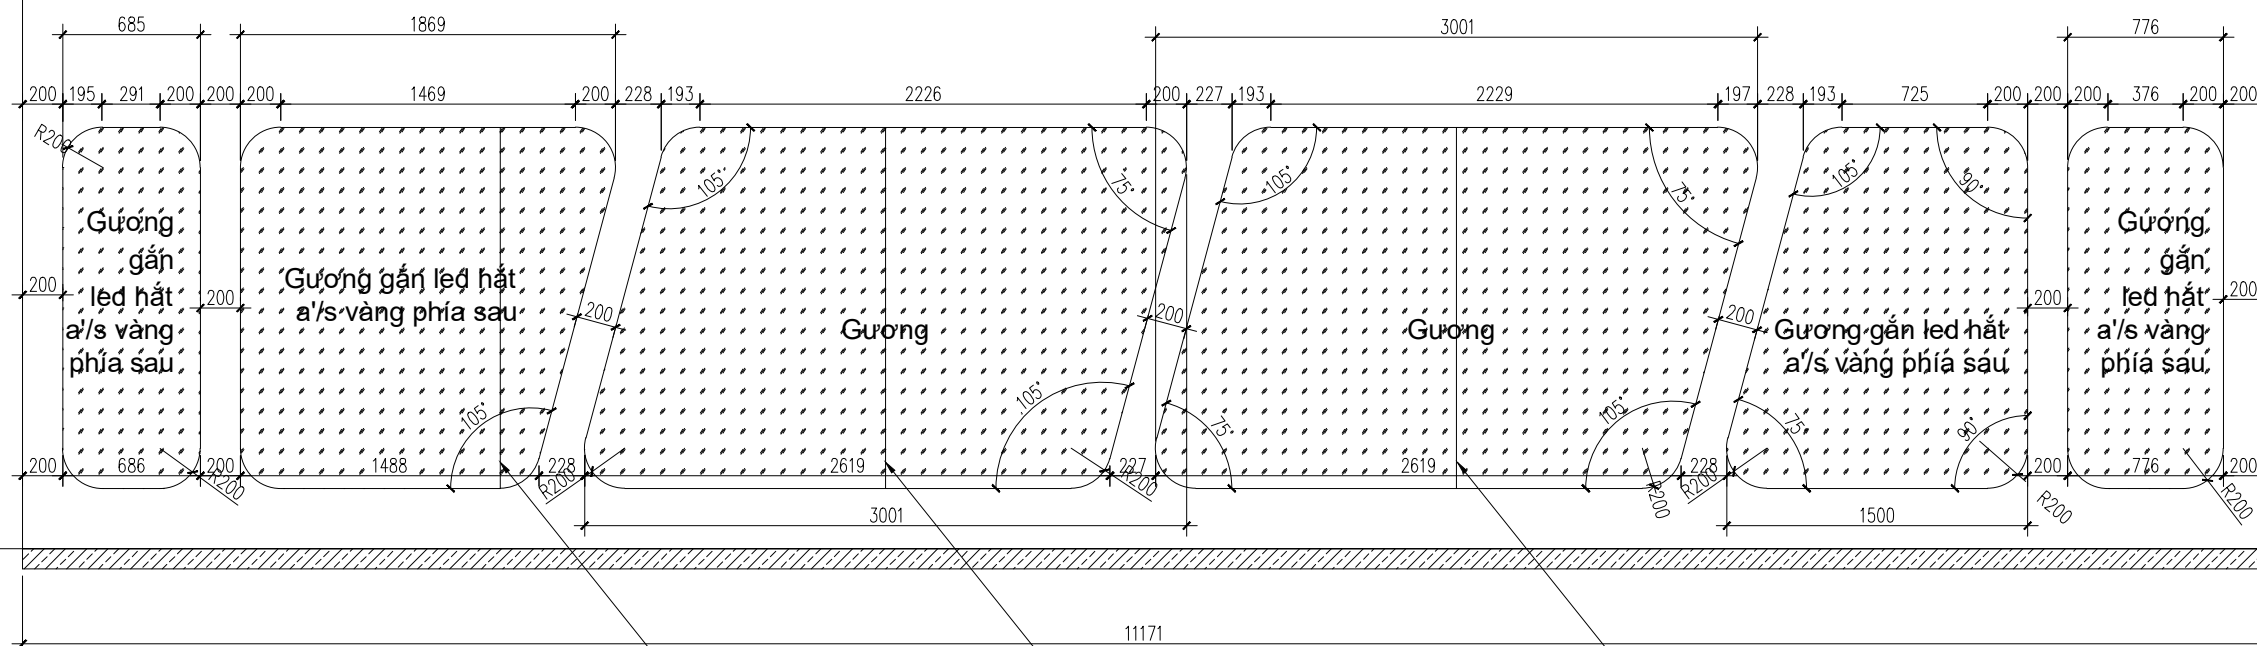


Vết nối gương


Vết nối gương

Vết nối gương

# DIỆN TƯỜNG SỐ 8

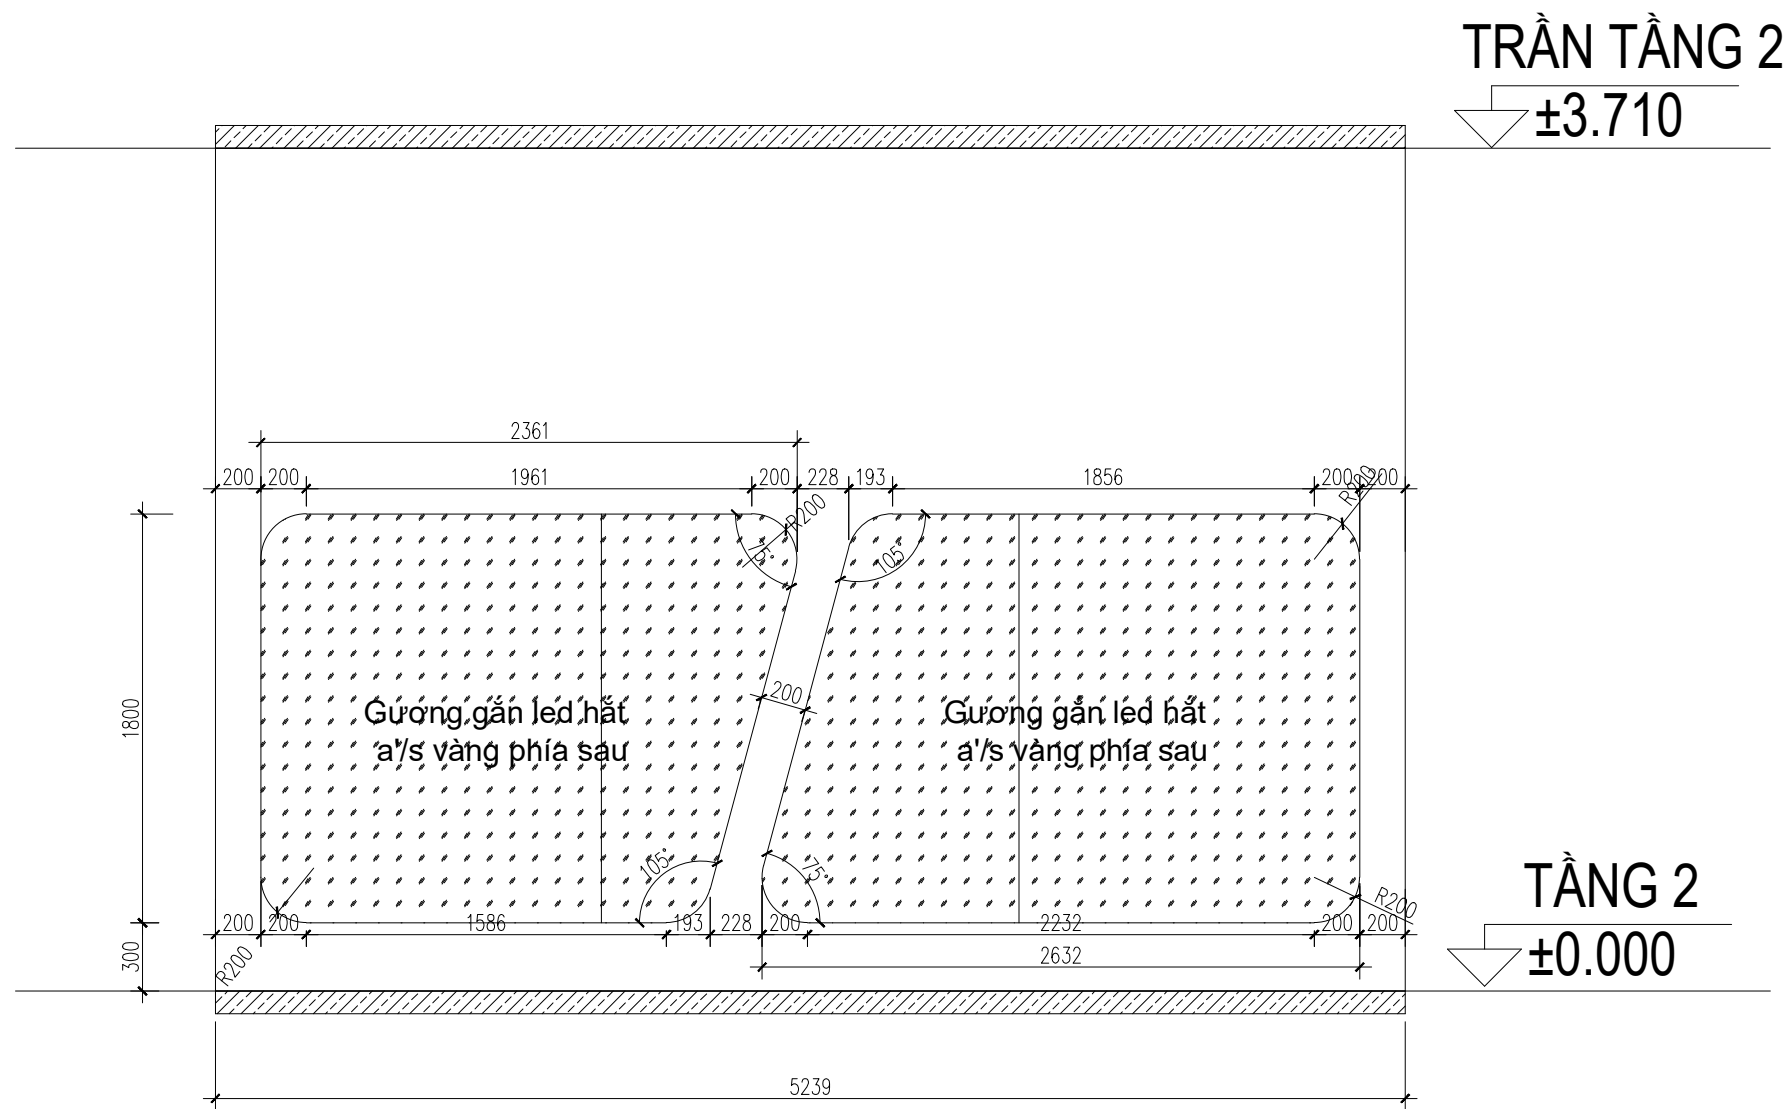


# DIỆN TƯỜNG SỐ 9

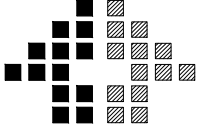
SỬA ĐỔI		
LẦN	NGÀY	XÁC NHẬN
1		
2		
3		
4		
GHI CHÚ:		
CHỦ ĐẦU TƯ:		
E: HÀ MY		
ĐỊA CHỈ: HÀ NỘI		
CÔNG TRÌNH:		
PHÒNG GYM 89 FITNESS		
HẠNG MỤC:		
NỘI THẤT		
T.VTK:		
		
FAST GYM DESIGN		
DỊCH VỤ THIẾT KẾ PHÒNG GYM NHANH GIÁ RẺ		
CHỦ TRÌ KIẾN TRÚC:		
KTS. NGUYỄN CÔNG THÀNH		
THIẾT KẾ-VẼ:		
KTS. NGUYỄN CÔNG THÀNH		
QUẢN LÝ KỸ THUẬT:		
KTS. NGUYỄN CÔNG THÀNH		
TÊN BẢN VẼ:		
BỘ HỒ SƠ: THIẾT KẾ PHƯƠNG AN KIẾN TRÚC		
NGÀY PHÁT HÀNH: THÁNG 3 - 2023		
KHO GIẤY:	KÝ HIỆU BẢN VẼ:	






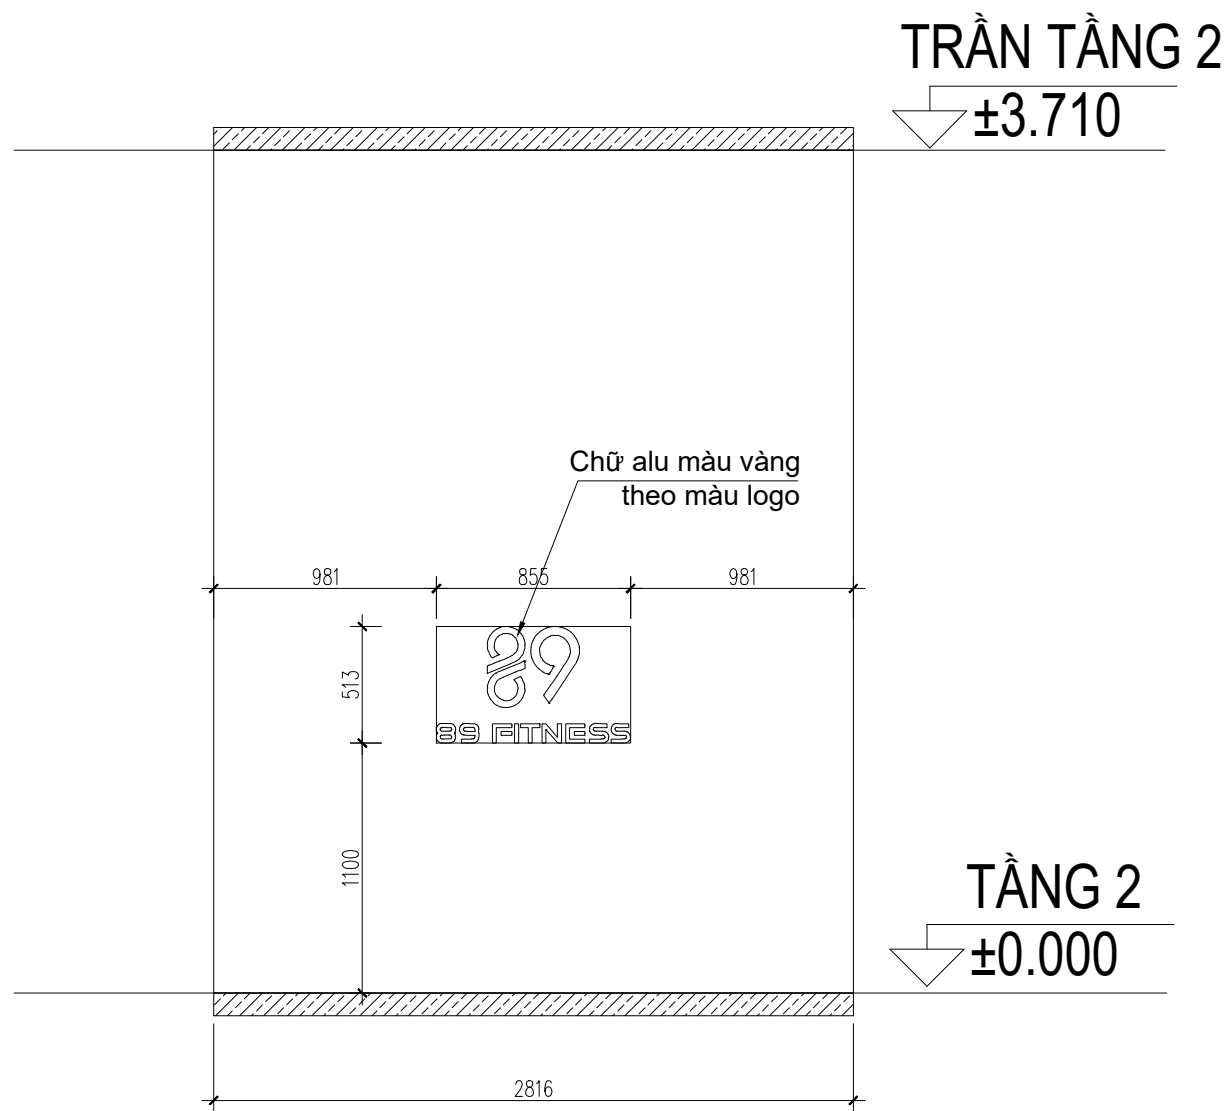



# DIỆN TƯỜNG SỐ 11

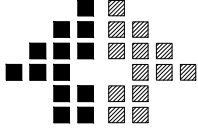SỬA ĐỔI		
LẦN	NGÀY	XÁC NHẬN
1		
2		
3		
4		
GHI CHÚ:		
CHỦ ĐẦU TƯ:		
E: HÀ MY		
ĐỊA CHỈ: HÀ NỘI		
CÔNG TRÌNH:		
PHÒNG GYM 89 FITNESS		
HẠNG MỤC:		
NỘI THẤT		
T.VTK:		
		
FAST GYM DESIGN		
DỊCH VỤ THIẾT KẾ PHÒNG GYM NHANH GIÁ RẺ		
CHỦ TRÌ KIẾN TRÚC:		
KTS. NGUYỄN CÔNG THÀNH		
THIẾT KẾ-VẼ:		
KTS. NGUYỄN CÔNG THÀNH		
QUẢN LÝ KỸ THUẬT:		
KTS. NGUYỄN CÔNG THÀNH		
TÊN BẢN VẼ:		
BỘ HỒ SƠ: THIẾT KẾ PHƯƠNG AN KIẾN TRÚC		
NGÀY PHÁT HÀNH: THÁNG 3 - 2023		
KHO GIẤY:	KÝ HIỆU BẢN VẼ:	

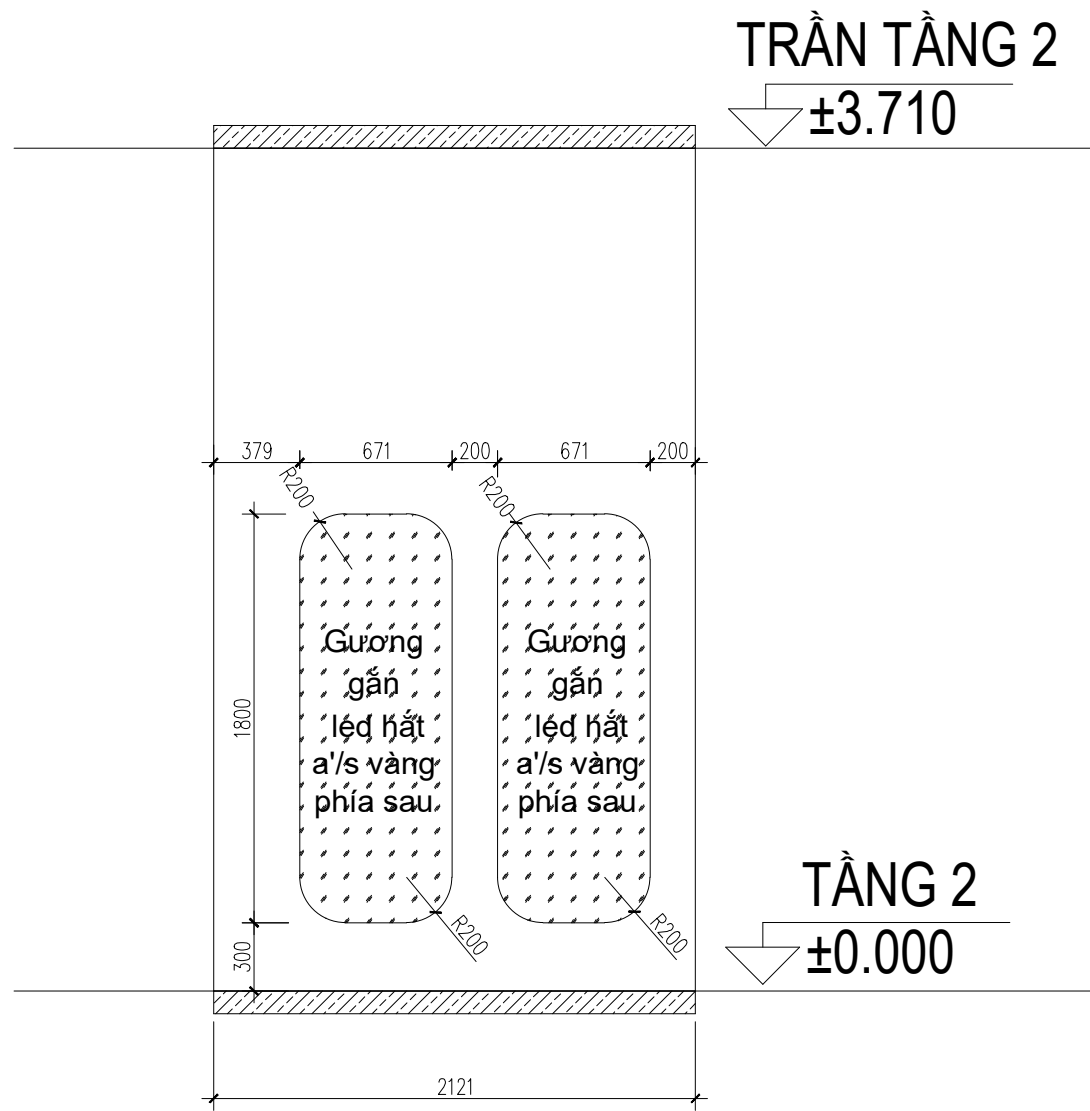



# DIỆN TƯỜNG SỐ 13

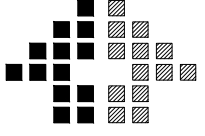SỬA ĐỔI		
LẦN	NGÀY	XÁC NHẬN
1		
2		
3		
4		
GHI CHÚ:		
CHỦ ĐẦU TƯ:		
E: HÀ MY		
ĐỊA CHỈ: HÀ NỘI		
CÔNG TRÌNH:		
PHÒNG GYM 89 FITNESS		
HẠNG MỤC:		
NỘI THẤT		
T.V.K.C.		
		
FAST GYM DESIGN		
DỊCH VỤ THIẾT KẾ PHÒNG GYM NHANH GIÁ RẺ		
CHỦ TRÌ KIẾN TRÚC:		
KTS. NGUYỄN CÔNG THÀNH		
THIẾT KẾ-VẼ:		
KTS. NGUYỄN CÔNG THÀNH		
QUẢN LÝ KỸ THUẬT:		
KTS. NGUYỄN CÔNG THÀNH		
TÊN BẢN VẼ:		
BỘ HỒ SƠ: THIẾT KẾ PHƯƠNG AN KIẾN TRÚC		
NGÀY PHÁT HÀNH: THÁNG 3 - 2023		
KHO GIỮ:	KÝ HIỆU BẢN VẼ:	

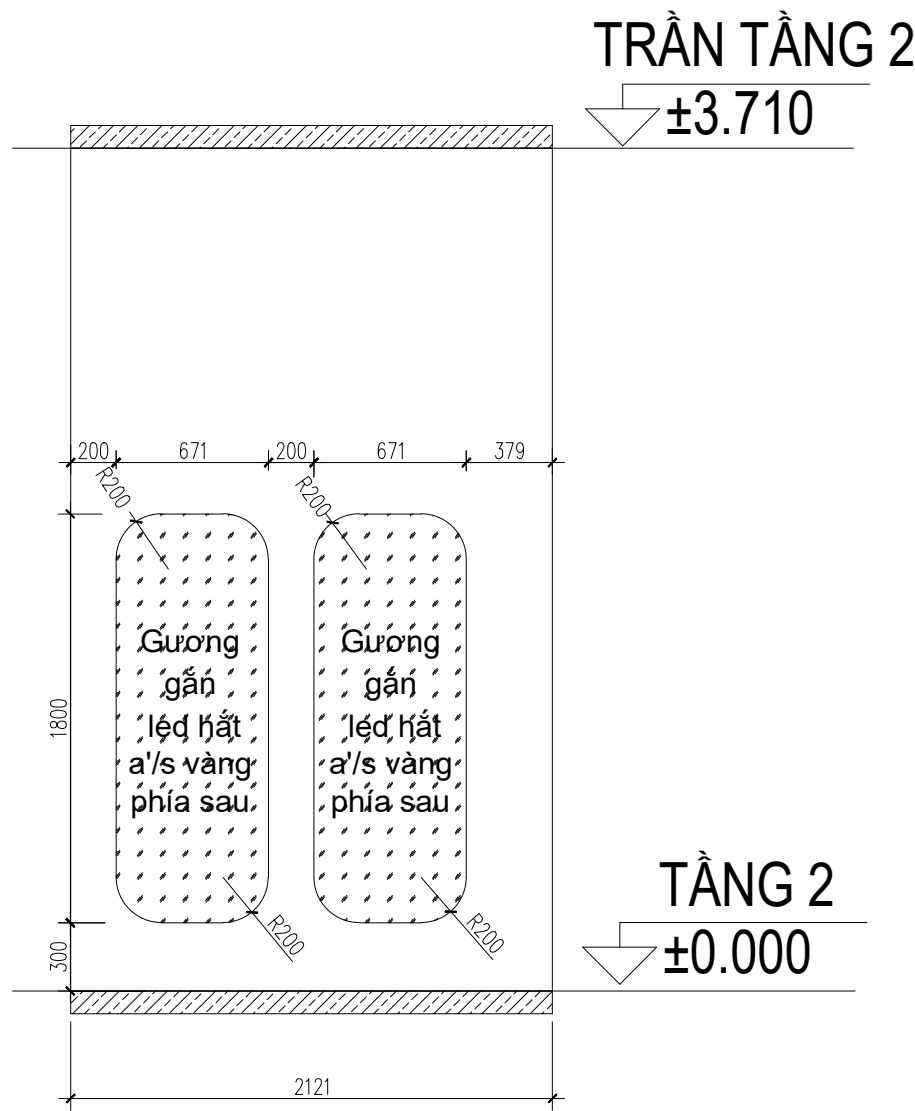



# DIỆN TƯỜNG SỐ 14

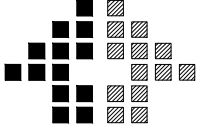SỬA ĐỔI		
LẦN	NGÀY	XÁC NHẬN
1		
2		
3		
4		
GHI CHÚ:		
CHỦ ĐẦU TƯ:		
E: HÀ MY		
ĐỊA CHỈ: HÀ NỘI		
CÔNG TRÌNH:		
PHÒNG GYM 89 FITNESS		
HẠNG MỤC:		
NỘI THẤT		
T.VTKL:		
		
FAST GYM DESIGN		
DỊCH VỤ THIẾT KẾ PHÒNG GYM NHANH GIÁ RẺ		
CHỦ TRÌ KIẾN TRÚC:		
KTS. NGUYỄN CÔNG THÀNH		
THIẾT KẾ-VẼ:		
KTS. NGUYỄN CÔNG THÀNH		
QUẢN LÝ KỸ THUẬT:		
KTS. NGUYỄN CÔNG THÀNH		
TÊN BẢN VẼ:		
BỘ HỒ SƠ: THIẾT KẾ PHƯƠNG AN KIẾN TRÚC		
NGÀY PHÁT HÀNH: THÁNG 3 - 2023		
KHO GIỮ:	KÝ HIỆU BẢN VẼ:	

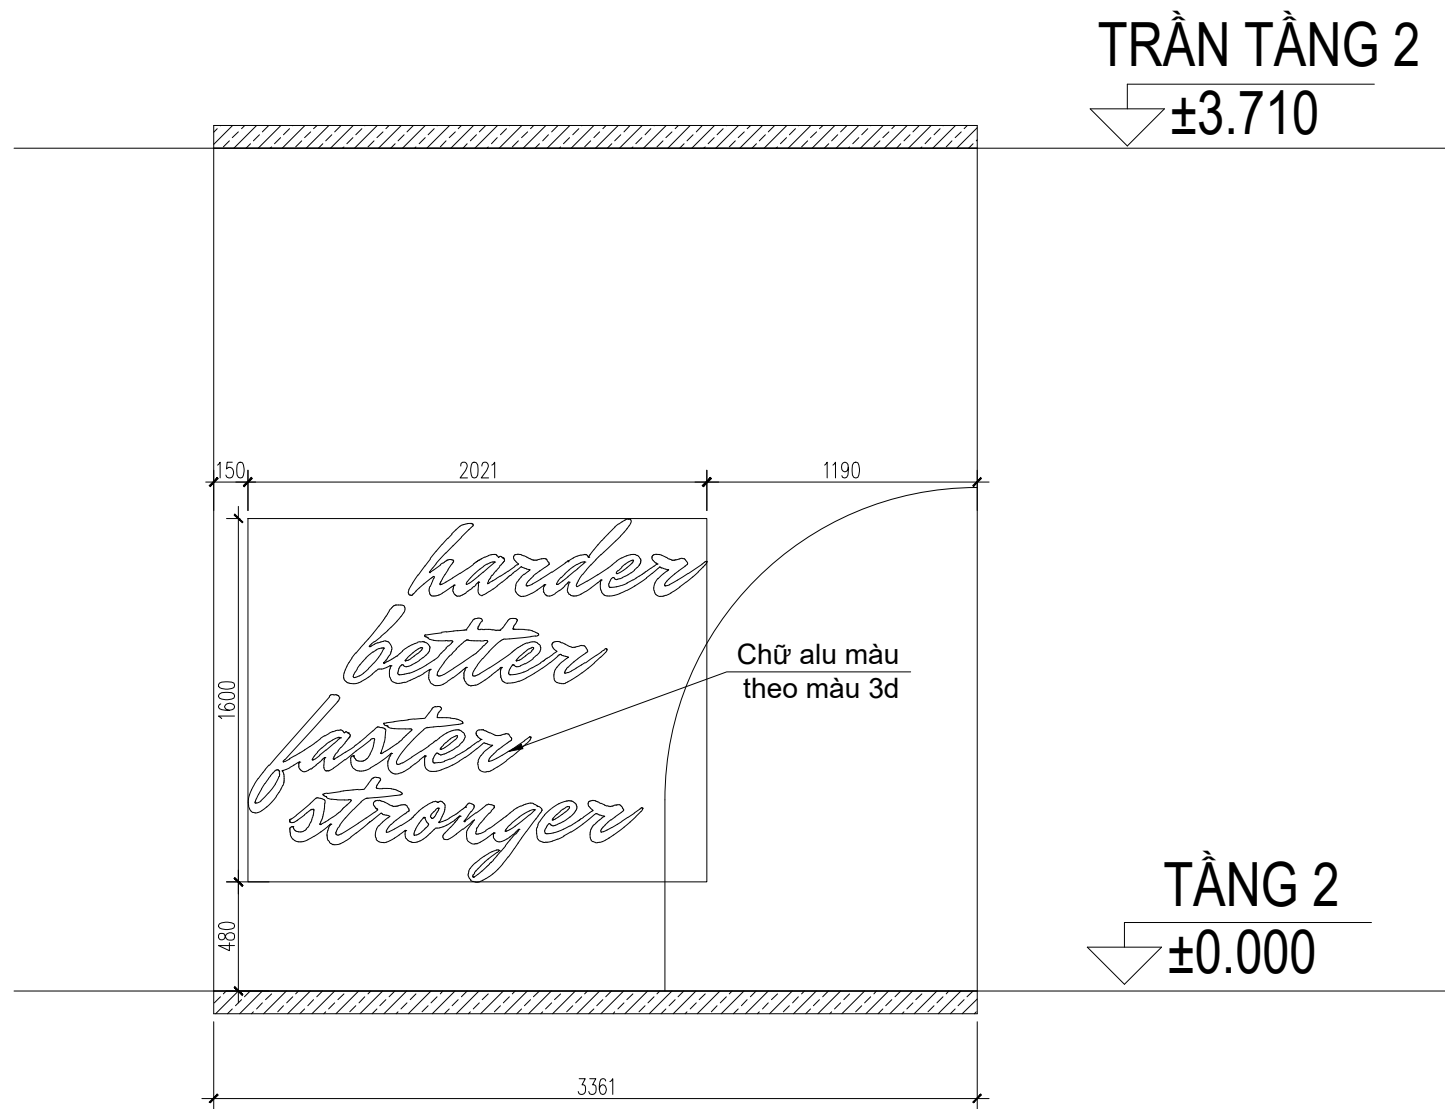


# DIỆN TƯỜNG SỐ 15

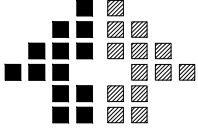
SỬA ĐỔI		
LẦN	NGÀY	XÁC NHẬN
1		
2		
3		
4		
GHI CHÚ:		
CHỦ ĐẦU TƯ:		
E: HÀ MY		
ĐỊA CHỈ: HÀ NỘI		
CÔNG TRÌNH:		
PHÒNG GYM 89 FITNESS		
HẠNG MỤC:		
NỘI THẤT		
T.VTK:		
		
FAST GYM DESIGN		
DỊCH VỤ THIẾT KẾ PHÒNG GYM NHANH GIÁ RẺ		
CHỦ TRÌ KIẾN TRÚC:		
KTS. NGUYỄN CÔNG THÀNH		
THIẾT KẾ-VẼ:		
KTS. NGUYỄN CÔNG THÀNH		
QUẢN LÝ KỸ THUẬT:		
KTS. NGUYỄN CÔNG THÀNH		
TÊN BẢN VẼ:		
BỘ HỒ SƠ: THIẾT KẾ PHƯƠNG AN KIẾN TRÚC		
NGÀY PHÁT HÀNH: THÁNG 3 - 2023		
KHO GIẤY:	KÝ HIỆU BẢN VẼ:	

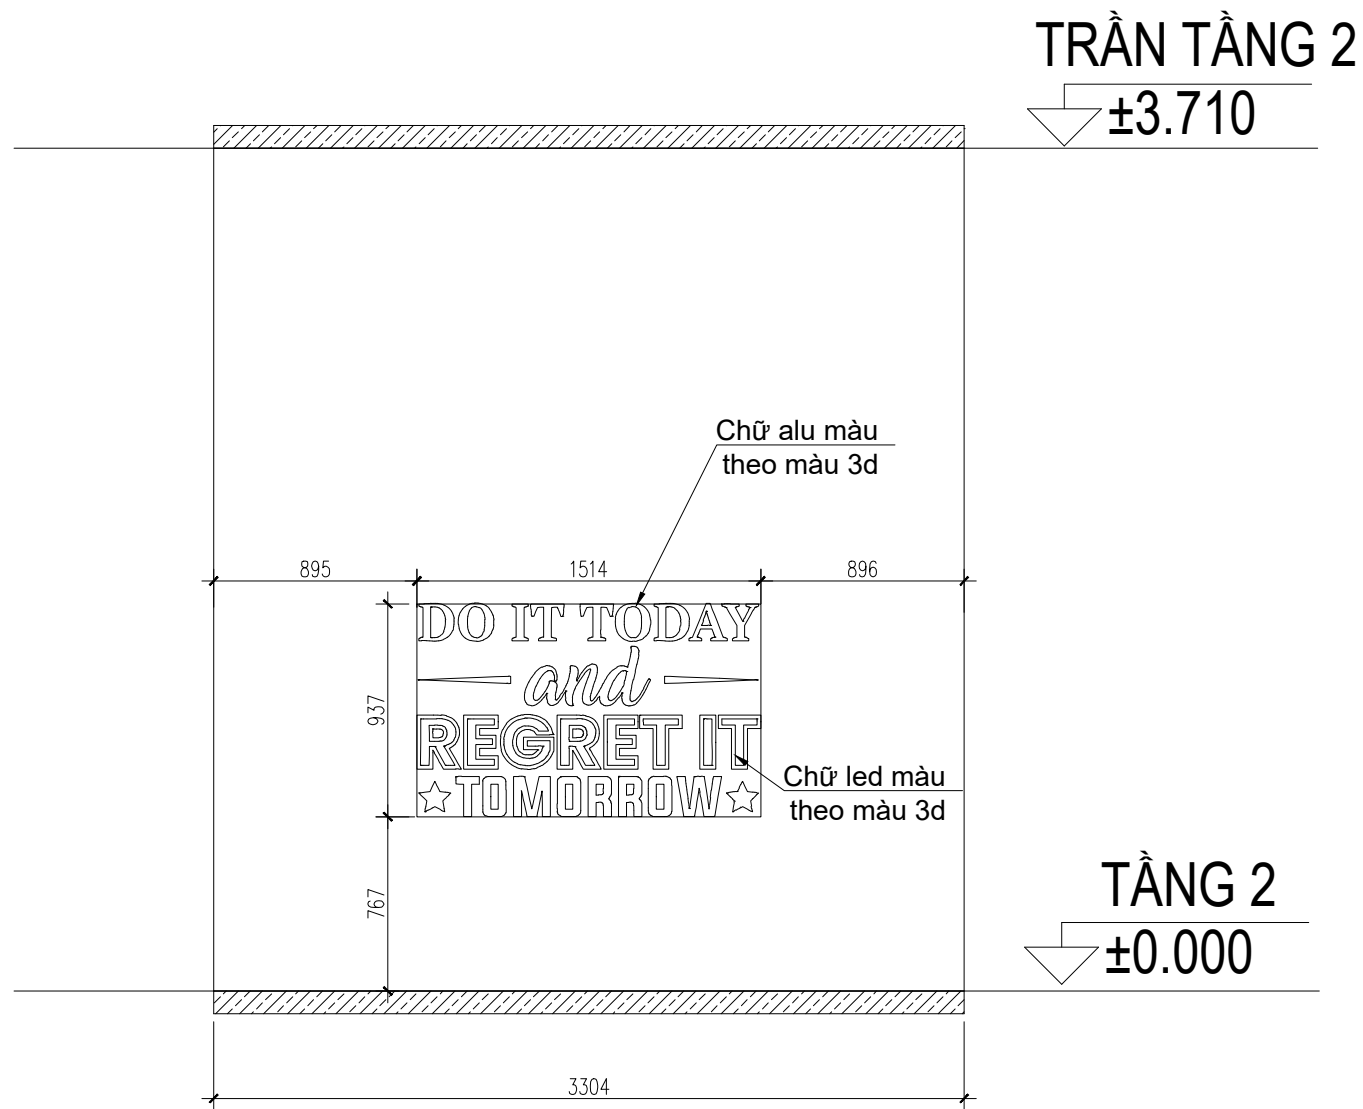


# DIỆN TƯỜNG SỐ 16

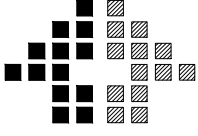
SỬA ĐỔI		
LẦN	NGÀY	XÁC NHẬN
1		
2		
3		
4		
GHI CHÚ:		
CHỦ ĐẦU TƯ:		
E: HÀ MY		
ĐỊA CHỈ: HÀ NỘI		
CÔNG TRÌNH:		
PHÒNG GYM 89 FITNESS		
HẠNG MỤC:		
NỘI THẤT		
T.V.K.C.		
		
FAST GYM DESIGN		
DỊCH VỤ THIẾT KẾ PHÒNG GYM NHANH GIÁ RẺ		
CHỦ TRÌ KIẾN TRÚC:		
KTS. NGUYỄN CÔNG THÀNH		
THIẾT KẾ-VẼ:		
KTS. NGUYỄN CÔNG THÀNH		
QUẢN LÝ KỸ THUẬT:		
KTS. NGUYỄN CÔNG THÀNH		
TÊN BẢN VẼ:		
BỘ HỒ SƠ: THIẾT KẾ PHƯƠNG AN KIẾN TRÚC		
NGÀY PHÁT HÀNH: THÁNG 3 - 2023		
KHO GIẤY:	KÝ HIỆU BẢN VẼ:	

# DIỆN TƯỜNG SỐ 17

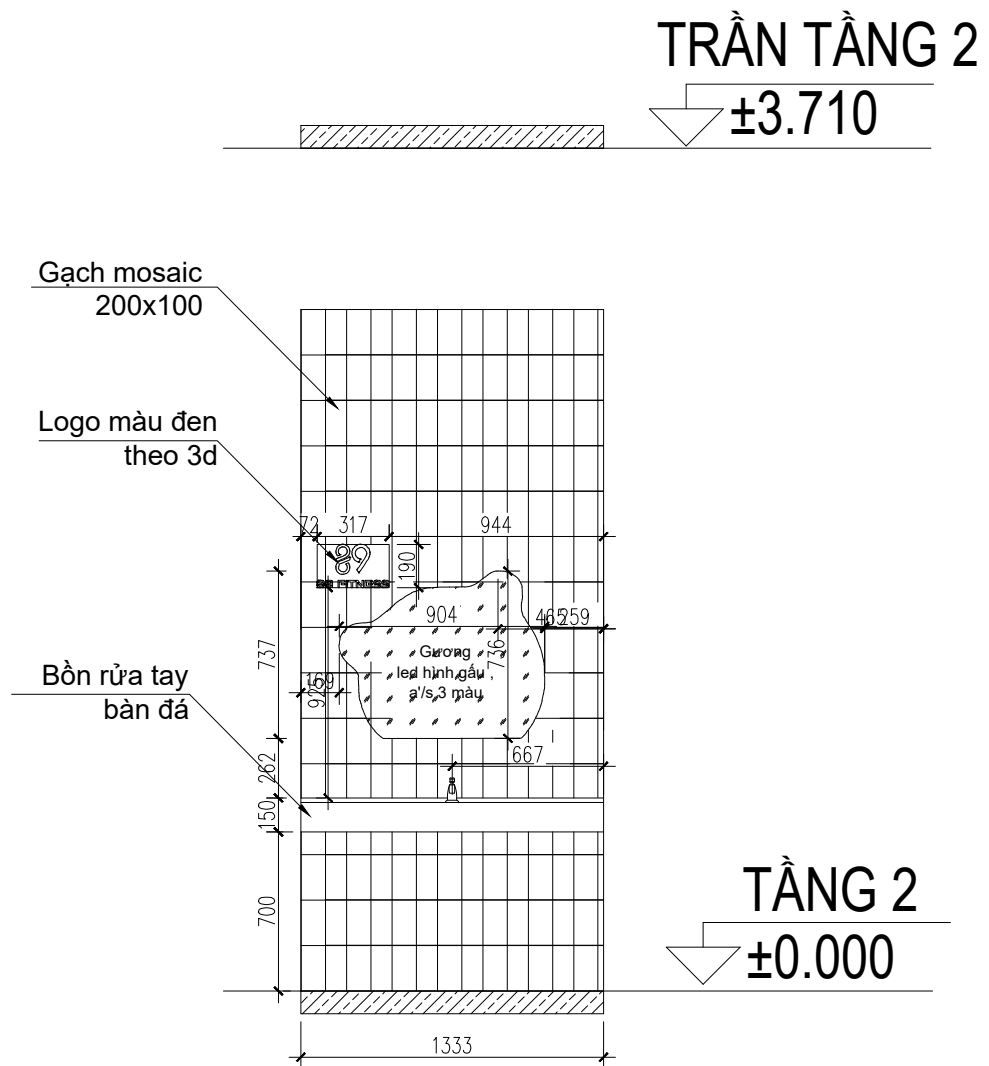


# DIỆN TƯỜNG SỐ 18

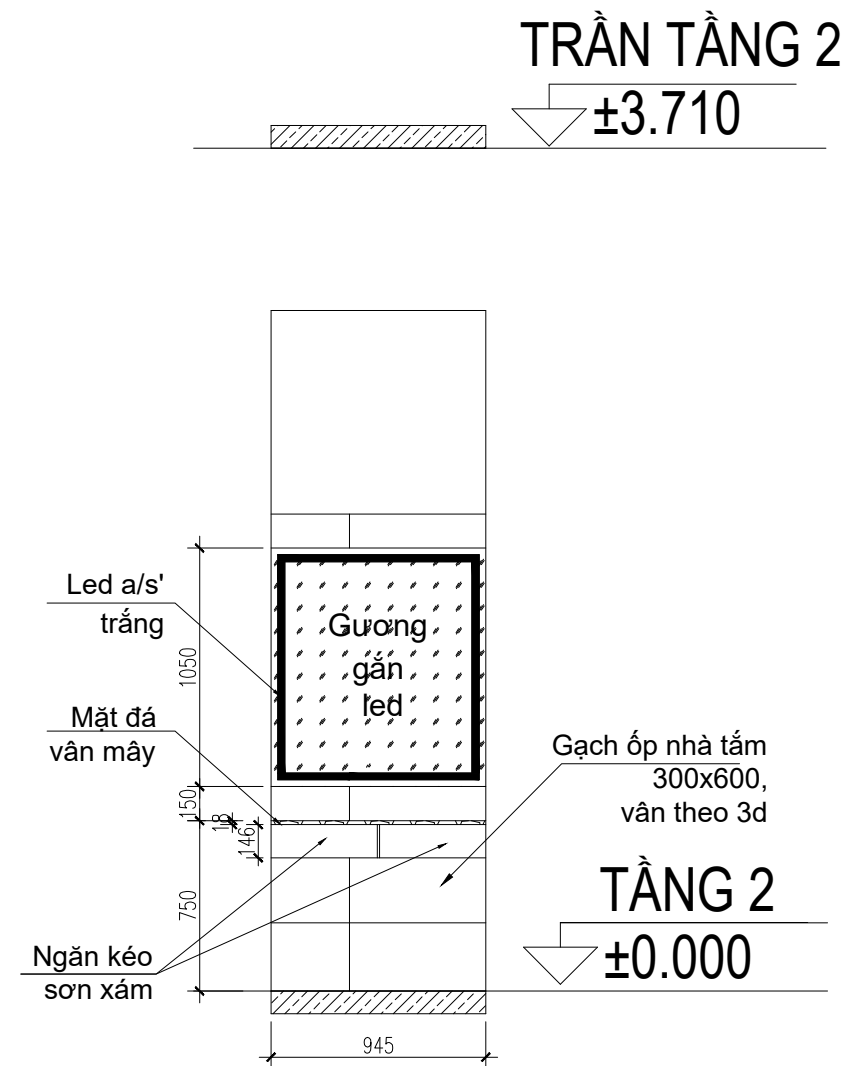


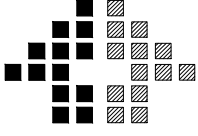SỬA ĐỔI		
LẦN	NGÀY	XÁC NHẬN
1		
2		
3		
4		
GHI CHÚ:		
CHỦ ĐẦU TƯ:		
E: HÀ MY		
ĐỊA CHỈ: HÀ NỘI		
CÔNG TRÌNH:		
PHÒNG GYM 89 FITNESS		
HẠNG MỤC:		
NỘI THẤT		
T/TK:		
		
FAST GYM DESIGN		
DỊCH VỤ THIẾT KẾ PHÒNG GYM NHANH GIÁ RẺ		
CHỦ TRÌ KIẾN TRÚC:		
KTS. NGUYỄN CÔNG THÀNH		
THIẾT KẾ-VẼ:		
KTS. NGUYỄN CÔNG THÀNH		
QUẢN LÝ KỸ THUẬT:		
KTS. NGUYỄN CÔNG THÀNH		
TÊN BẢN VẼ:		
BỘ HỒ SƠ: THIẾT KẾ PHÒNG AN KIẾN TRÚC		
NGÀY PHÁT HÀNH: THÁNG 3- 2023		
KHO GIỮ:	KÝ HIỆU BẢN VẼ:	


TRẦN TẦNG 2  
±3.710

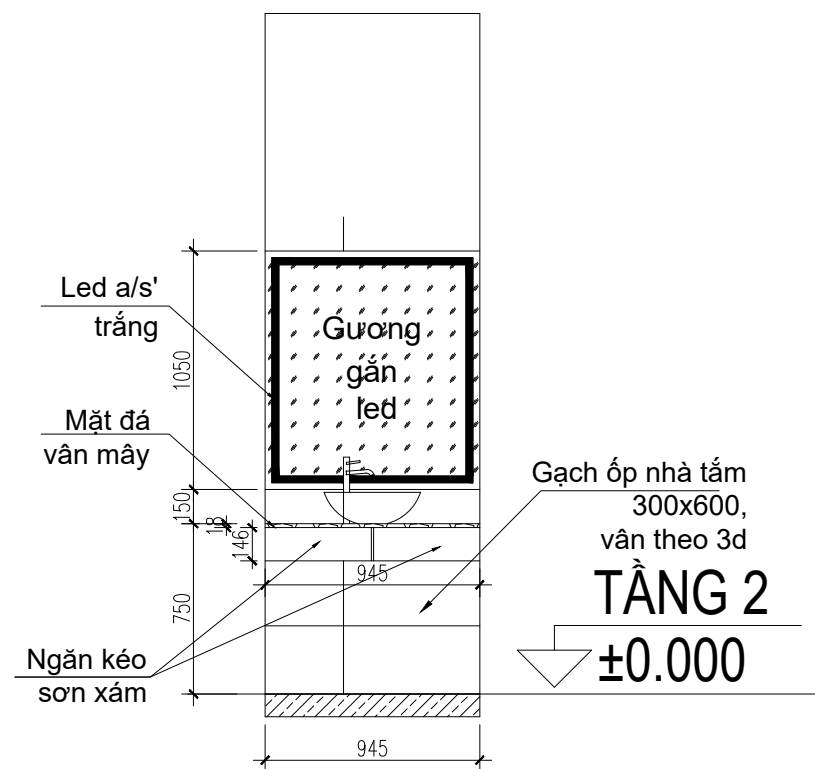


# DIỆN TƯỜNG SỐ 19

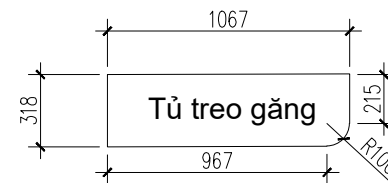

MẶT BẰNG

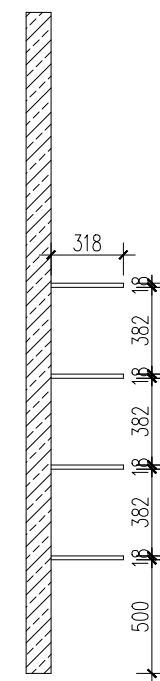






MẶT BÊN

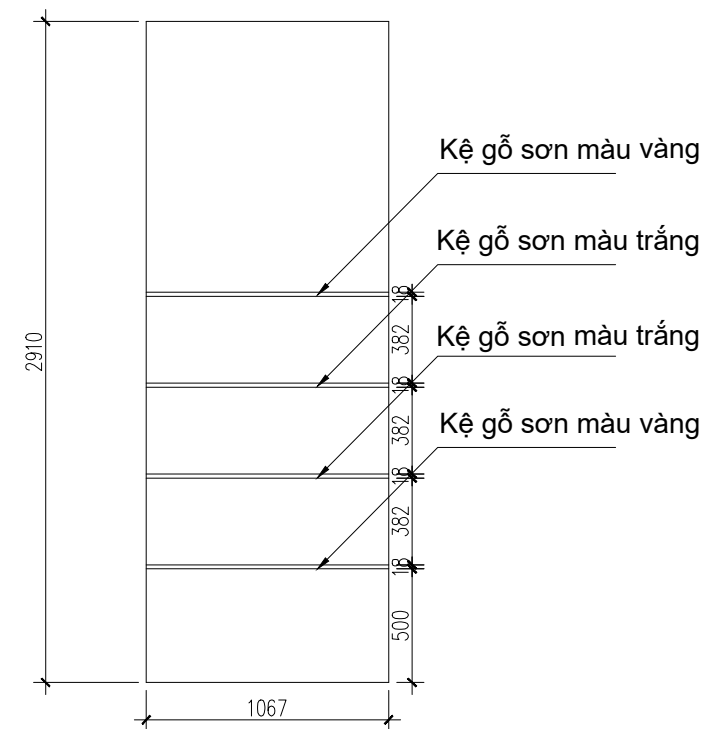


MẶT ĐỨNG

# KỆ ĐỂ GĂNG BOXING

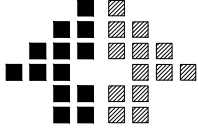
SỬA ĐỔI		
LẦN	NGÀY	XÁC NHẬN
1		
2		
3		
4		
GHI CHÚ:		
CHỦ ĐẦU TƯ:		
E: HÀ MY		
ĐỊA CHỈ: HÀ NỘI		
CÔNG TRÌNH:		
PHÒNG GYM 89 FITNESS		
HẠNG MỤC:		
NỘI THẤT		
TƯ VẤN:		
 FAST GYM DESIGN DỊCH VỤ THIẾT KẾ PHÒNG GYM NHANH GIÁ RẺ		
CHỦ TRÌ KIẾN TRÚC:		
KTS. NGUYỄN CÔNG THÀNH		
THIẾT KẾ-VẼ:		
KTS. NGUYỄN CÔNG THÀNH		
QUẢN LÝ KỸ THUẬT:		
KTS. NGUYỄN CÔNG THÀNH		
TÊN BẢN VẼ:		
BỘ HỒ SƠ: THIẾT KẾ PHÒNG AN KIẾN TRÚC		
NGÀY PHÁT HÀNH: THÁNG 3- 2023		
KHO GIỮ:	KÝ HIỆU BẢN VẼ:	

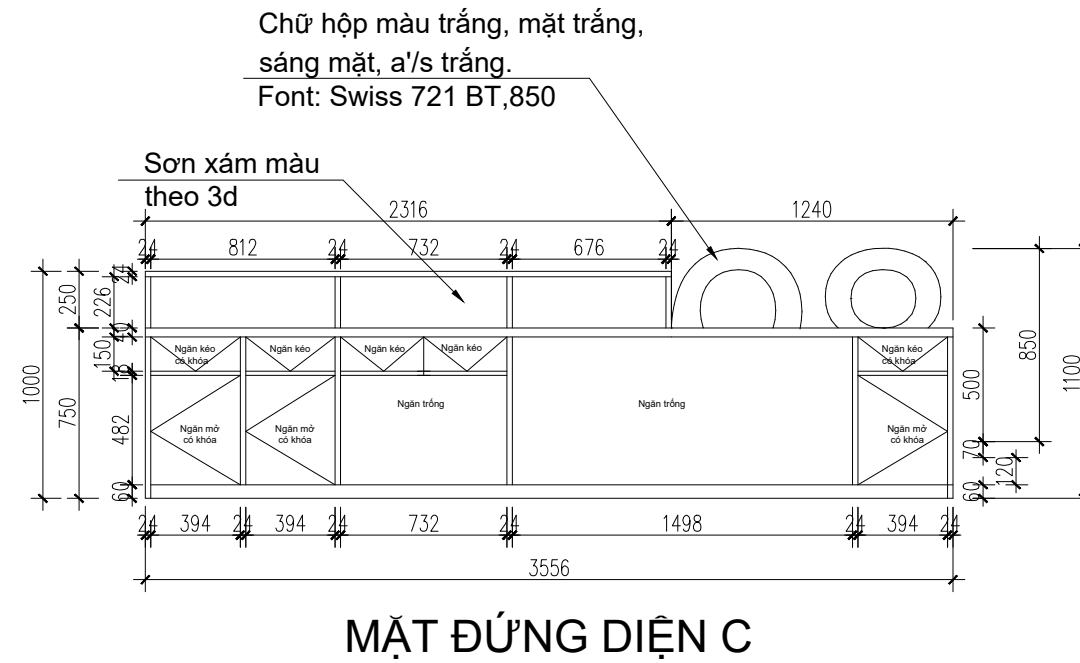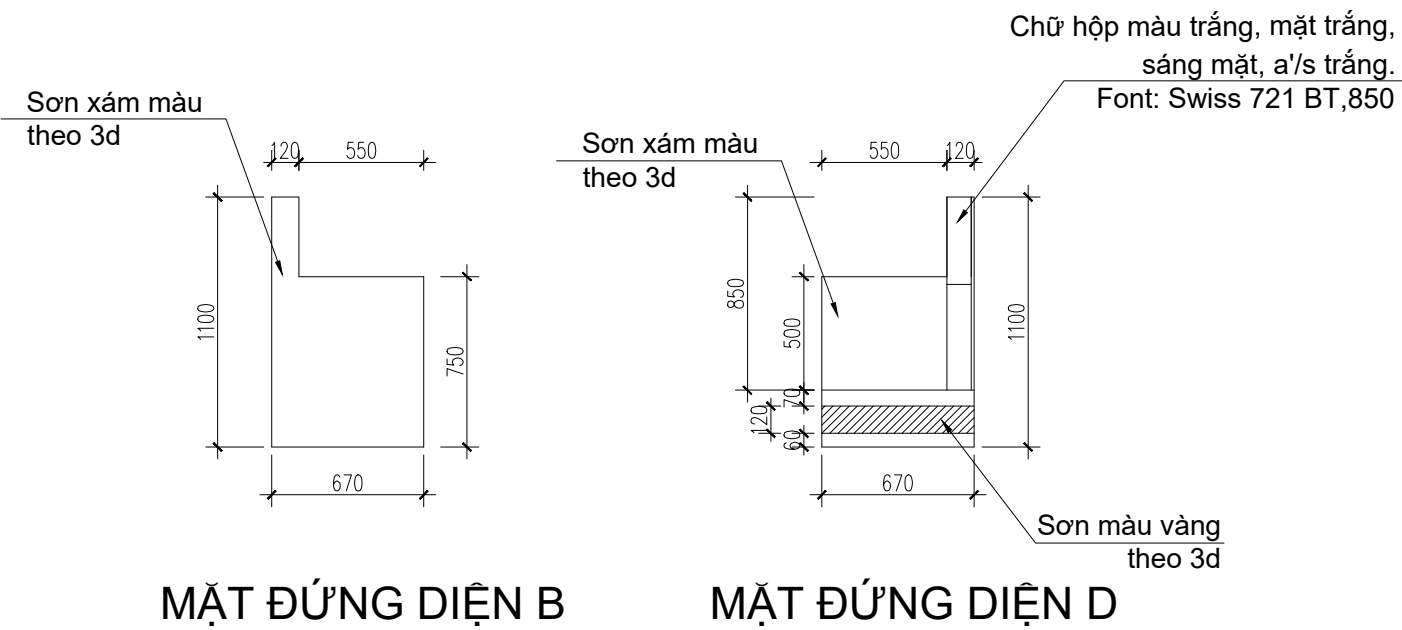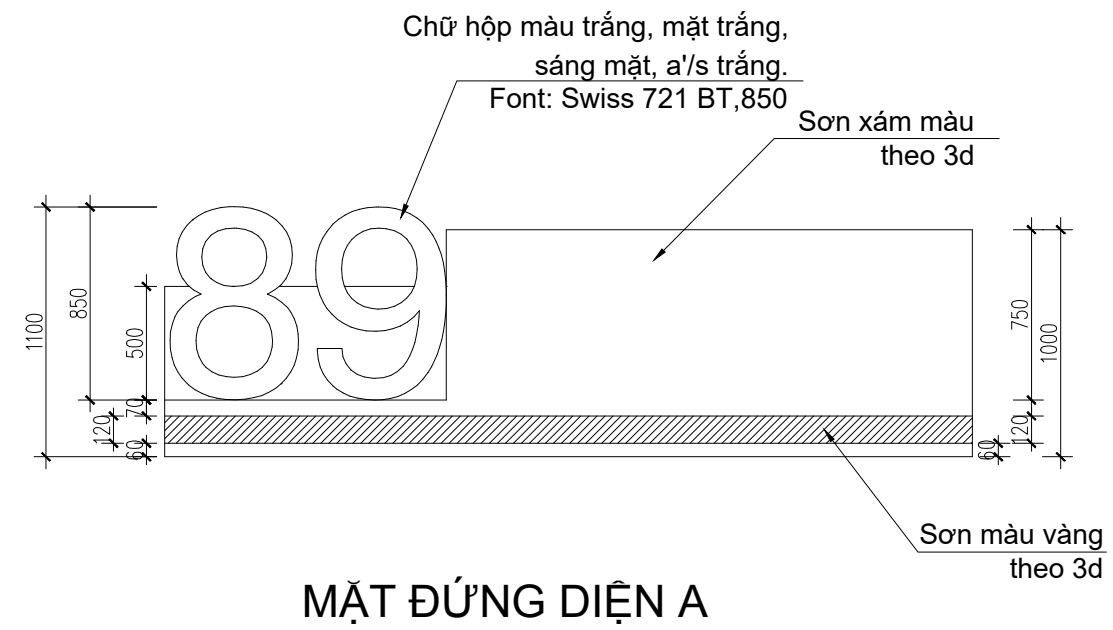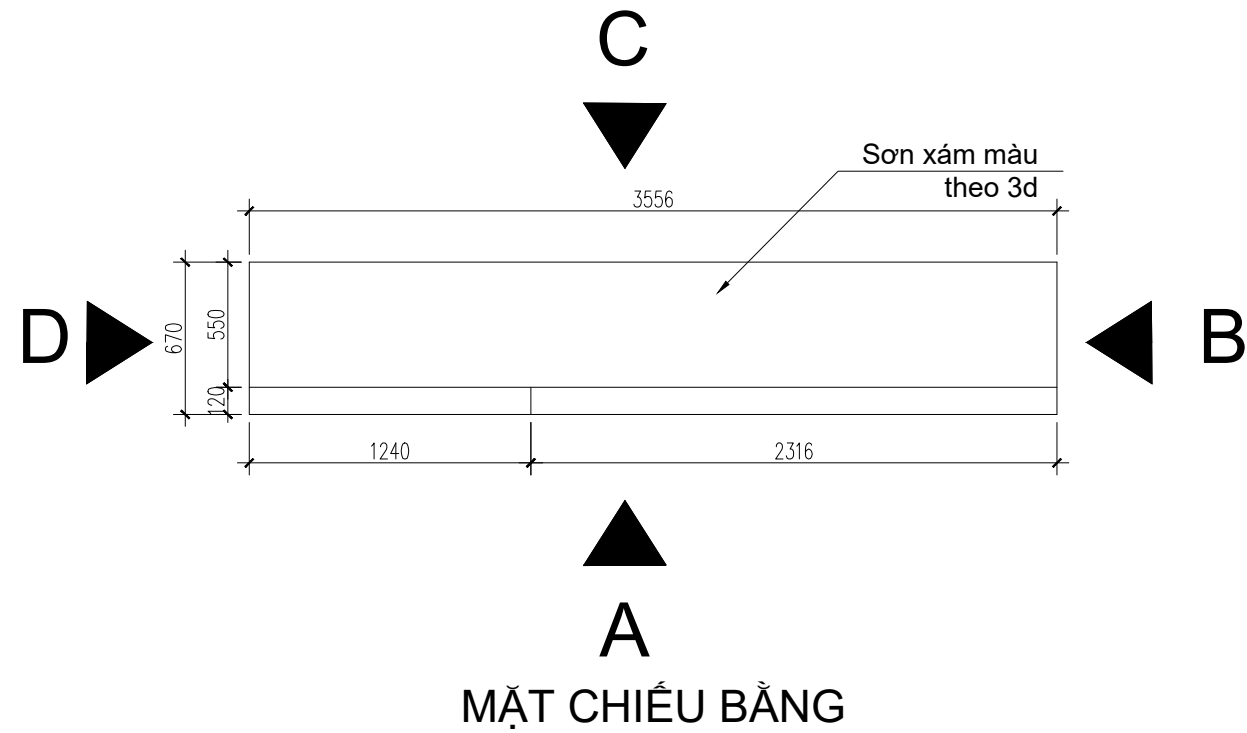


# CHI TIẾT QUẦY LỄ TÂN

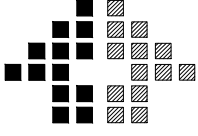SỬA ĐỔI		
LẦN	NGÀY	XÁC NHẬN
1		
2		
3		
4		
GHI CHÚ:		
CHỦ ĐẦU TƯ:		
E: HÀ MY		
ĐỊA CHỈ: HÀ NỘI		
CÔNG TRÌNH:		
PHÒNG GYM 89 FITNESS		
HẠNG MỤC:		
NỘI THẤT		
TƯ VẤN:		
		
FAST GYM DESIGN		
DỊCH VỤ THIẾT KẾ PHÒNG GYM NHANH GIÁ RẺ		
CHỦ TRÌ KIẾN TRÚC:		
KTS. NGUYỄN CÔNG THÀNH		
THIẾT KẾ-VẼ:		
KTS. NGUYỄN CÔNG THÀNH		
QUẢN LÝ KỸ THUẬT:		
KTS. NGUYỄN CÔNG THÀNH		
TÊN BẢN VẼ:		
BỘ HỒ SƠ: THIẾT KẾ PHÒNG AN KIẾN TRÚC		
NGÀY PHÁT HÀNH: THÁNG 3- 2023		
KHO GIỮY:	KÝ HIỆU BẢN VẼ:	




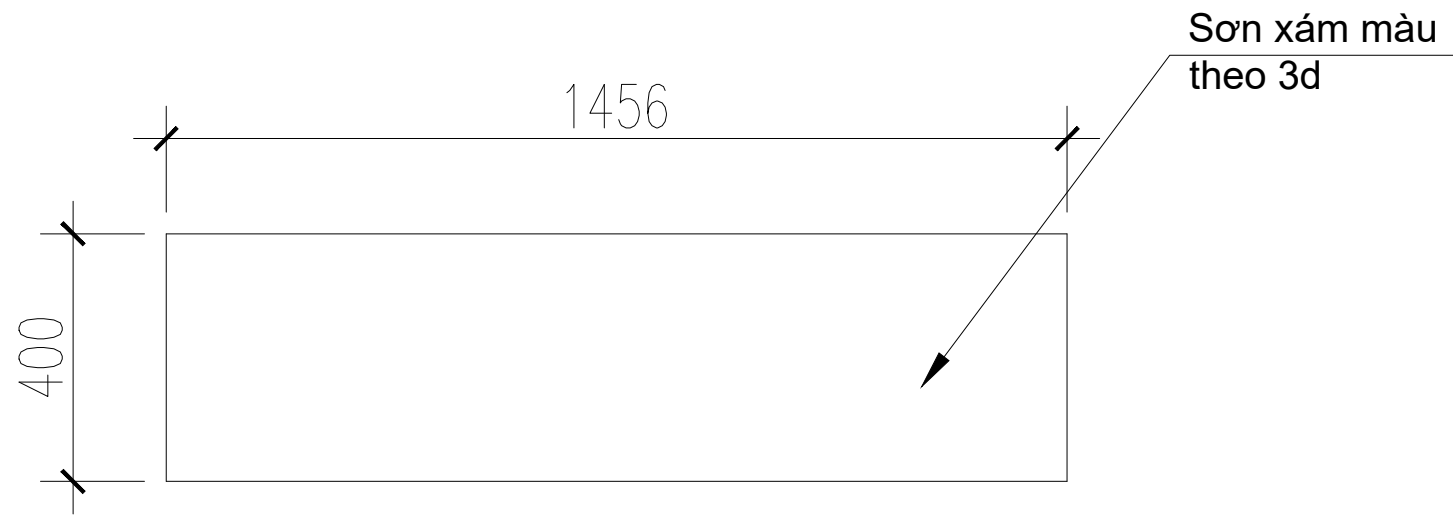

**MẶT BẰNG**

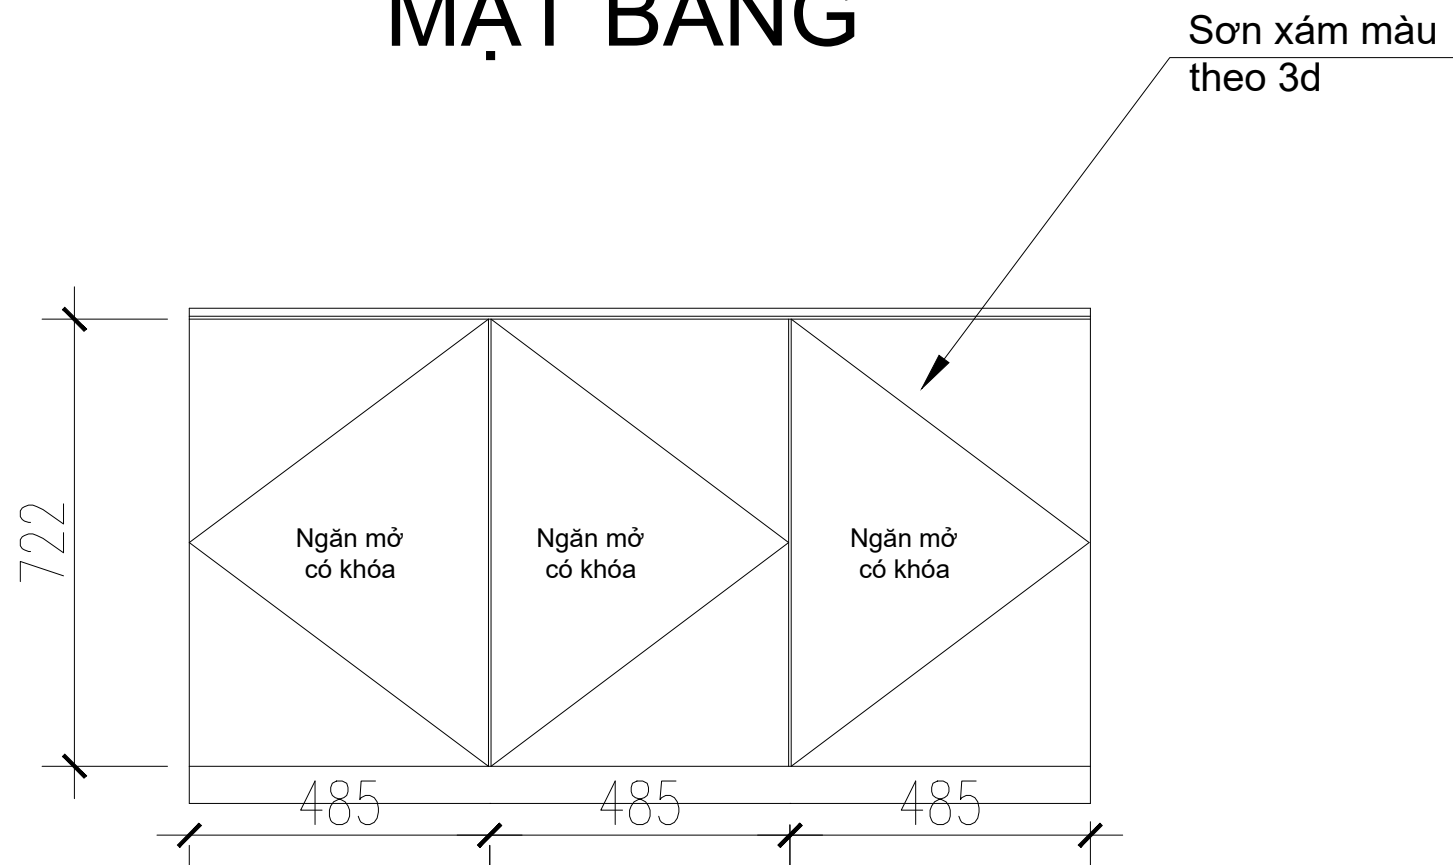


**MẶT ĐỨNG**

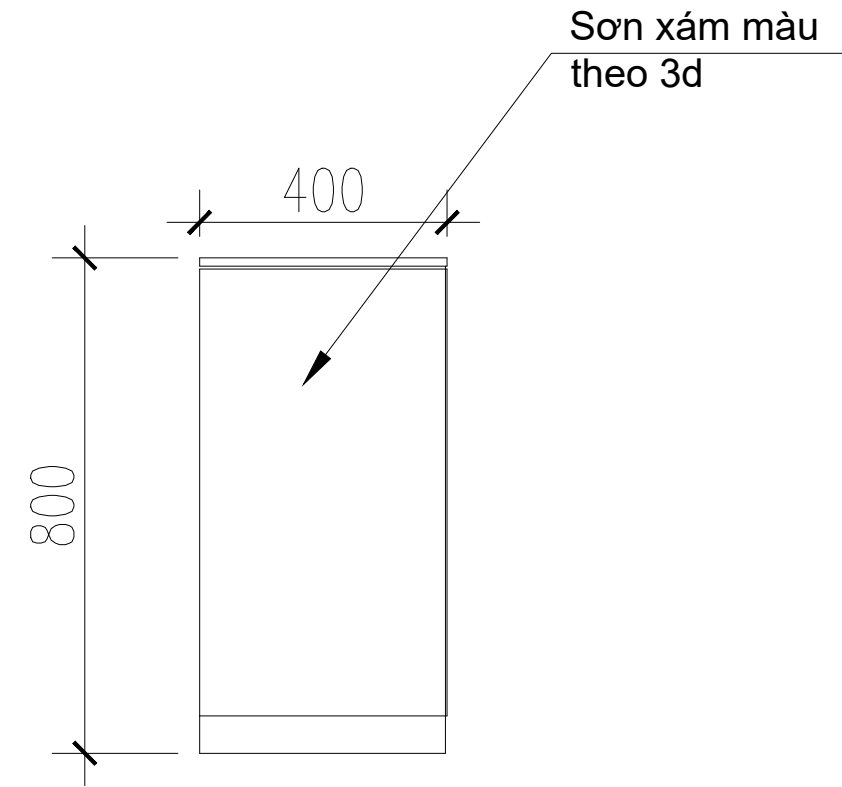

**MẶT BÊN**

# CHI TIẾT TỬ ĐỒ PHÍA SAU QUẦY LỄ TÂN

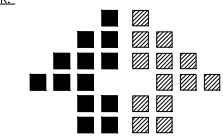SỬA ĐỔI		
LẦN	NGÀY	XÁC NHẬN
1		
2		
3		
4		
GHI CHÚ:		
CHỦ ĐẦU TƯ:		
E: HÀ MY		
ĐỊA CHỈ: HÀ NỘI		
CÔNG TRÌNH:		
PHÒNG GYM 89 FITNESS		
HẠNG MỤC:		
NỘI THẤT		
T.VTK:		
		
FAST GYM DESIGN		
DỊCH VỤ THIẾT KẾ PHÒNG GYM NHANH GIÁ RẺ		
CHỦ TRÌ KIẾN TRÚC:		
KTS. NGUYỄN CÔNG THÀNH		
THIẾT KẾ-VẼ:		
KTS. NGUYỄN CÔNG THÀNH		
QUẢN LÝ KỸ THUẬT:		
KTS. NGUYỄN CÔNG THÀNH		
TÊN BẢN VẼ:		
BỘ HỒ SƠ: THIẾT KẾ PHÒNG AN KIẾN TRÚC		
NGÀY PHÁT HÀNH: THÁNG 3- 2023		
KHO CẤY:	KÝ HIỆU BẢN VẼ:	